
გეგმა (გათბობის ქსელების დატანით) მ-1:100

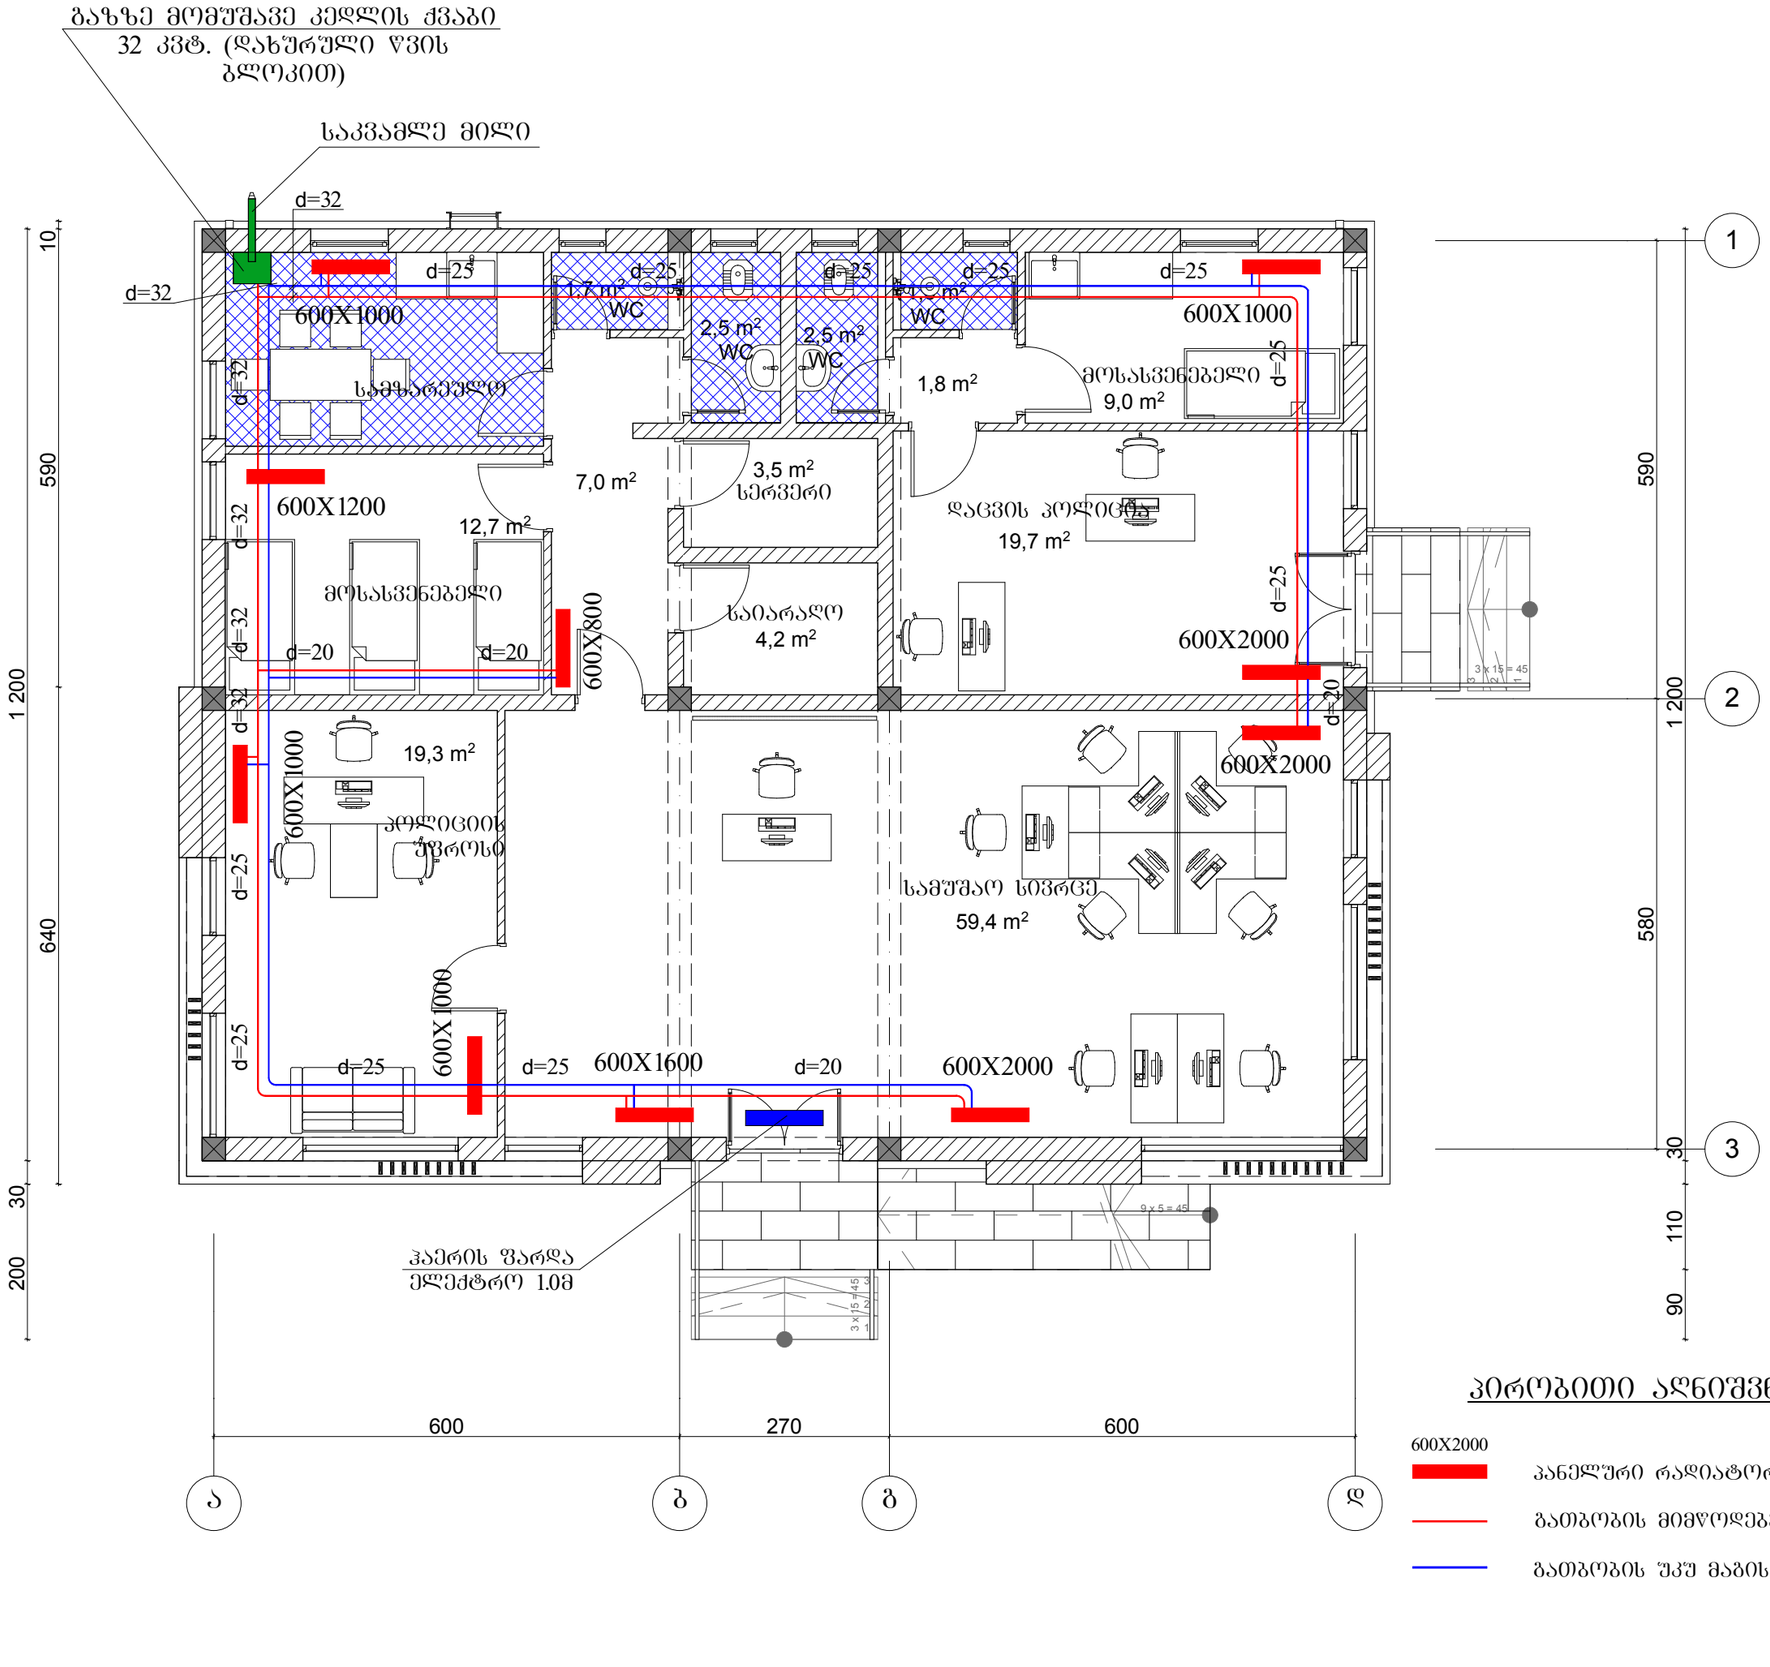

პირობითი აღნიშვნები

600X2000 — პანელური რადიატორი ზომებით

გათბობის მიმწოდებელი მაბისტრალი

გათბობის უკუ მაბისტრალი