



II სართულის გეგმა.

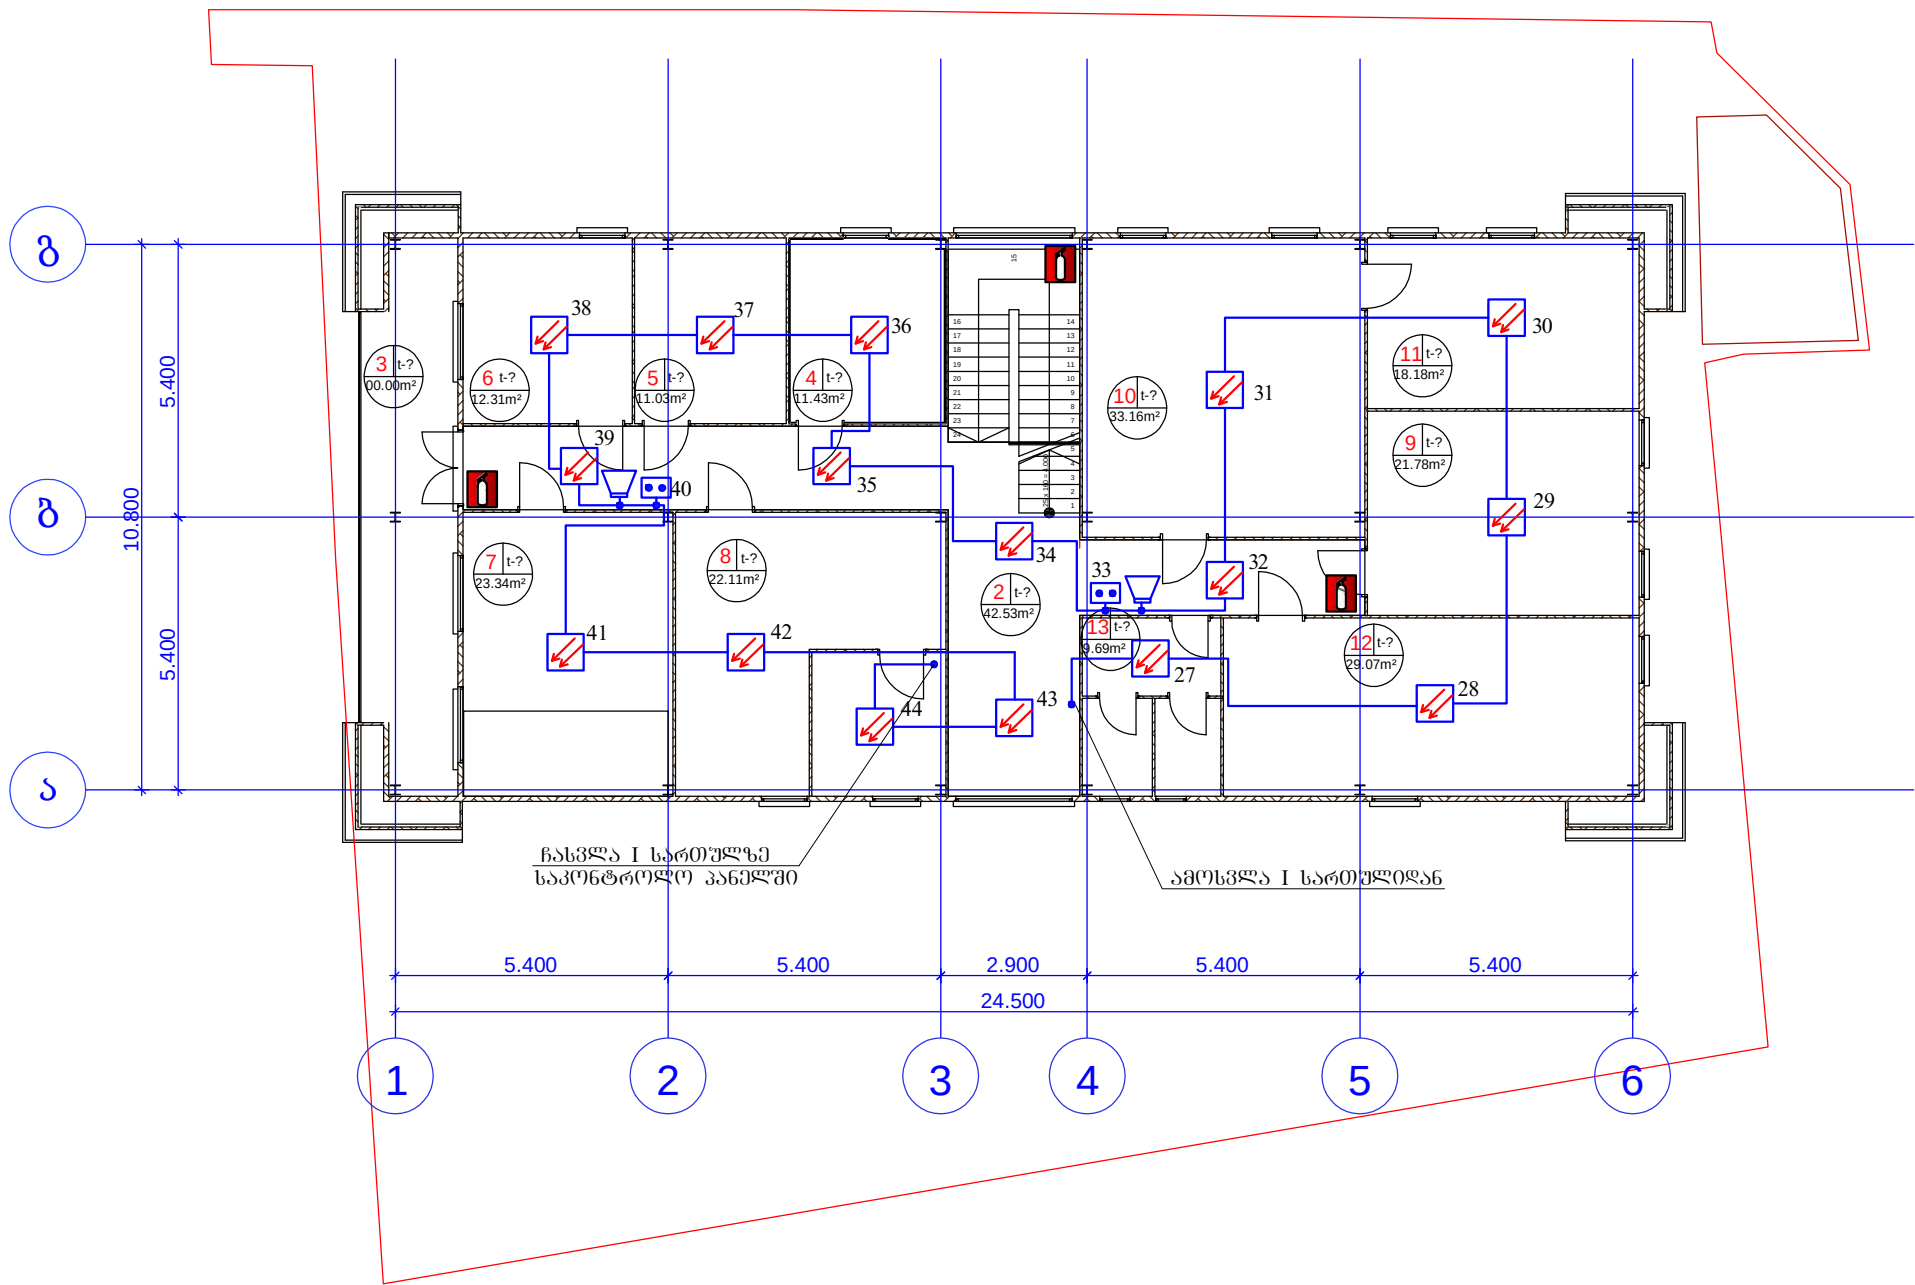

ფორმატი A3	თბილისი 2015	
ექსპლიკაცია		
1. პიხის უკრადი 2. ფოიე და დარბაზი 3. ლიპ ვერაუდი 4. გულის დისტრილაცია. ვერაუდის რეგეა 5. სასტორები 6. ოფისი 7. საგზარეალო, გეგადრების ოთახი 8. ოფისი 9. ნიშგეგის ოგზადაა, ორგანიეა 10. ინსტრეგეაული ანალეი 11. სკელი ქიიი 12. 13. სან. აანეი		
პირეგბიი ნიშნეი		
შენიშნეი:		
დამკვეიი	გარემოს ეროვნული სააგენტო	
შეიანგეგულია დამკვეითან	ხელგოწერა	
პროექტის სახელწოდეა:		
ქ.თბილისი გარეგალ გელეგანის გარეიორი №6 ს.ს.ი.პ. გარემოს ეროვნული სააგენტოს ნაკვეთეე ლაბორატორიის შენეგის პროექტი		
სახანდრო სიგნალიზაცია		
შპს. "საექტრი" ქ.თბილისი ნელოეგაშვილის I კვ. II კორპ.პ. №7 ტ.2779410, 579904770 E-mail: kirtadze@mail.ru		
თანამდგეობა	სახელი გვარი	ხელგოწერა
დირექტორი	გ. კირთაქე	
ინჟინერი		
დამამუშავა	ვ. სოსელია	
დამკვეიი		
თარიღი:		
მასშტაბი	1:150	
სტადია	ფურც. რ-გა	№
მუშა პროექტი	5	4

I სართულის გეგმა.

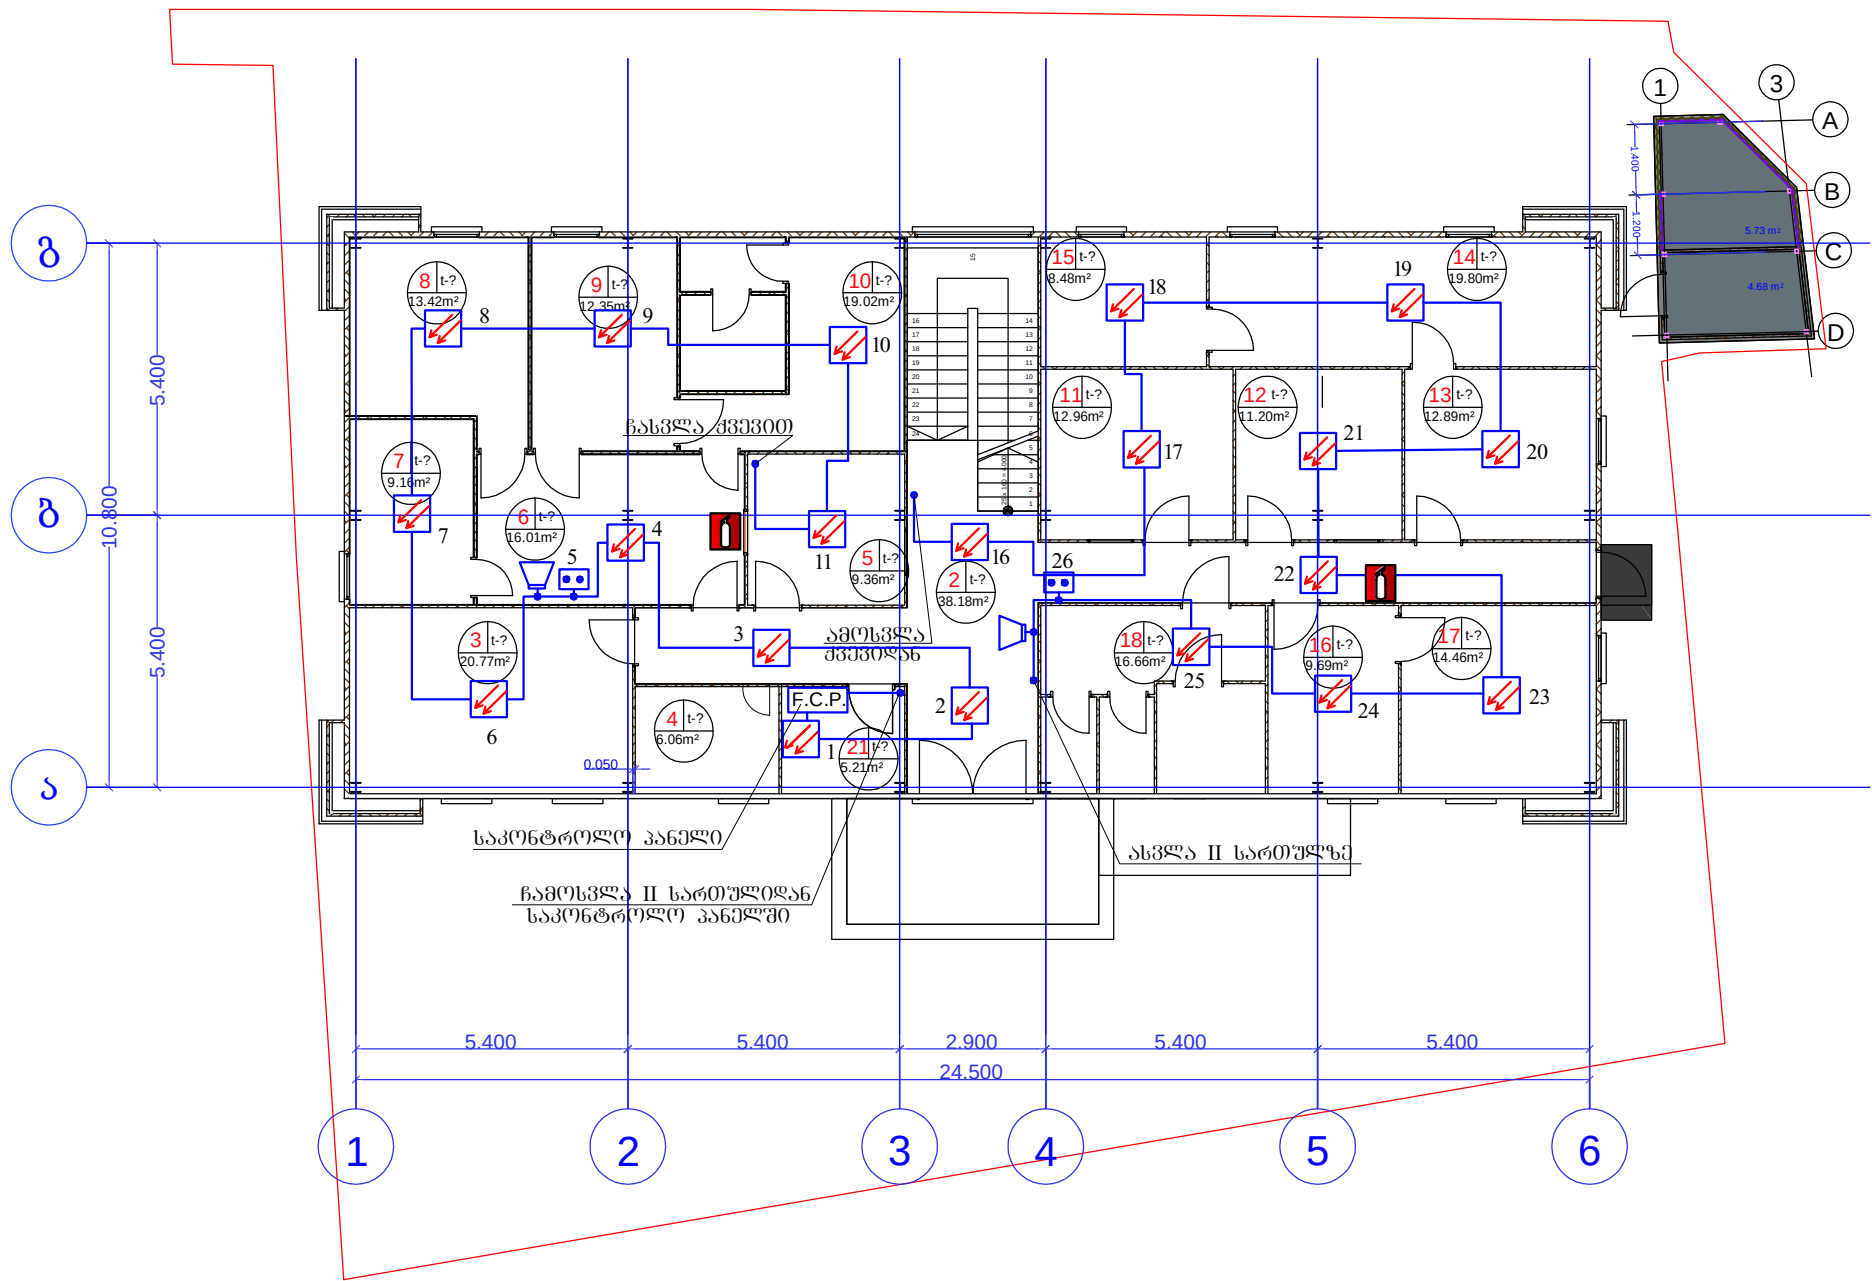

ფორმატი A3	თბილისი 2015	
ექსპლიკაცია		
1. კიბის უბნის 2. ფიქი და ღვინის 3. ნიადაგის ანალიზი და გრუნტოვანი 4. ბარბერები 5. ნიშნების მიღება 6. ფიქი 7. სამრეწველო 8. საპროექტო 9. არევის გეგმაცია 10. ანალიზი, წინა გეგმა, გეგმა 11. აბრეშულო კანონი 12. ნაპირი, ნიშნების რეგულაცია 13. ნაპირი, ნიშნების რეგულაცია 14. ნაპირი, ნიშნების ანალიზი 15. ნაპირი, ნიშნების ანალიზი 16. პოლიტიკური 17. პოლიტიკური 18. საპროექტო 19. სათავის ტექნიკური აღწერის გეგმაცია 20. სათავის ტექნიკური 21. ღვინის რეგულაცია		
პროექტის ნიშნები		
შენიშვნები:		
ღამკვეთი	გარემოს ეროვნული სააგენტო	
შეთანხმებულია ღამკვეთთან	ხელმოწერა	
პროექტის სახელწოდება:		
ქ.თბილისი მარგალ გელოვანის ბაზირი №6 ს.ს.პ. გარემოს ეროვნული სააგენტოს ნაპირზე ღამკვეთის შენობის პროექტი		
სახანძრო სიგნალიზაცია		
შპს. "სპექტრი" ქ.თბილისი ჩოლოყაშვილის I კვ. II კორპუსი №7 ტ.2779410, 579904770 E-mail: kirtadze@mail.ru		
თანამდებობა	სახელი გვარი	ხელმოწერა
დირექტორი	ბ. პირთაძე	
ინჟინერი		
დაამუშავა	ვ. სოსელია	ქ. სოსელია
ღამკვეთი		
თარიღი:		
მასშტაბი	1:150	
სტადია	ფურც. რ-ბა	№
მუშა პროექტი	5	3

ნახაზების სია

ფურც.	დასახელება	შენიშვნა
1	საერთო მონაცემები	
2	სარდავის გეგმა. სახანძრო სიბნაღიზაცია.	
3	I სართულის გეგმა. სახანძრო სიბნაღიზაცია.	
4	II სართულის გეგმა. სახანძრო სიბნაღიზაცია.	
5	მახალეების სპეციფიკაცია.	

პირობითი აღნიშვნა

დასახელება	აღნიშვნა	
	გეგმაზე	ჰრიღში
სახანძრო სიბნაღიზაციის საკონტროლო პანელი		
სამისამართო სახანძრო ღებქტორი კვამლის		
ხელის ელქტრო ღილაკი		
სირენა (ხმოვანი მაუწყებელი)		
სახანძრო კაბელი		
ცეცხლმაქრი		

საერთო მონაცემები

წინამღებარე პროექტი წარმოაღბენს ქ.თბილისში მარშალ გელოვანის ბამზირზე №6 ს.ს.ი.კ. ბარემოს ეროვნული სააბენტოს ნაკვეთზე ღაბორატორიის შენობის შენობის სახანძრო სიბნაღიზაციის პროექტს.

პროექტით შენობაში ბამოყენებულია კვამლის სამისამართო APOLLO (ინგლისი) ღებქტორები.

APOLLO (ინგლისი) ტიპის ხელის ელქტროღილაკები ღა სირენები. (ხმოვანი მაუწყებელი)


ხანძრის კერის აღმოჩენაზე სამისამართო რეჰიფში ღა რაიმე შეფერხების ბაჩენაზე სისტემის ნებისმიერ ნაწილში შეტყობინების მიღება ხლება სახანძრო საკონტროლო პანელზე, რომელიც პროექტში ნაჩვენებია პირობითად შენობის მთავარ შესასვლელში. აუცილგებლია ის ღამონტაჟ-ღეს ოთახში საღაც მუღმივად იმყოფება მომსახურე პერსონალი.

პროექტში ბამოყენებულია ერთ ზონიანი საკონტროლო პანელი INIM (იტალია) ტიპის.

ხანძრის კერის ჩაქრობა პროექტით ბათვალისწინებულია შენობაში ბანღაბებული ბაზის ცეცხლმაქრების ღახმარებით.

ფორმატი A3	თბილისი 2015	
ექსპლიკაცია		
პირობითი ნიშნები		
შენიშვნები:		
ღამკვეთი	ბარემოს ეროვნული სააბენტო	
შეთანხმებულია ღამკვეთთან	ხელმოწერა	
პროექტის სახელწოდება:		
ქ.თბილისი მარშალ გელოვანის ბაზირი №6 ს.ს.ი.კ. ბარემოს ეროვნული სააბენტოს ნაკვეთზე ღაბორატორიის შენობის პროექტი		
სახანძრო სიბნაღიზაცია		
შპს. "სექტრი" ქ.თბილისი ჩოლოყაშვილის I კვ. II კორპ. №7 ტ.2779410, 579904770 E-mail: kirtadze@mail.ru		
თანამღებობა	სახელი გვარი	ხელმოწერა
ღირქტორი	ბ. პირთაძე	
ინჰინერი		
ღაამშვავა	ვ. სოსელია	<i>ვ. სოსელია</i>
ღამკვეთი		
თარიღი:		
მასშტაბი	1:150	
სტაღია	ფურც. რ-ბა	№
მშვა პროექტი	5	1

სარდავის სართულის გეგმა

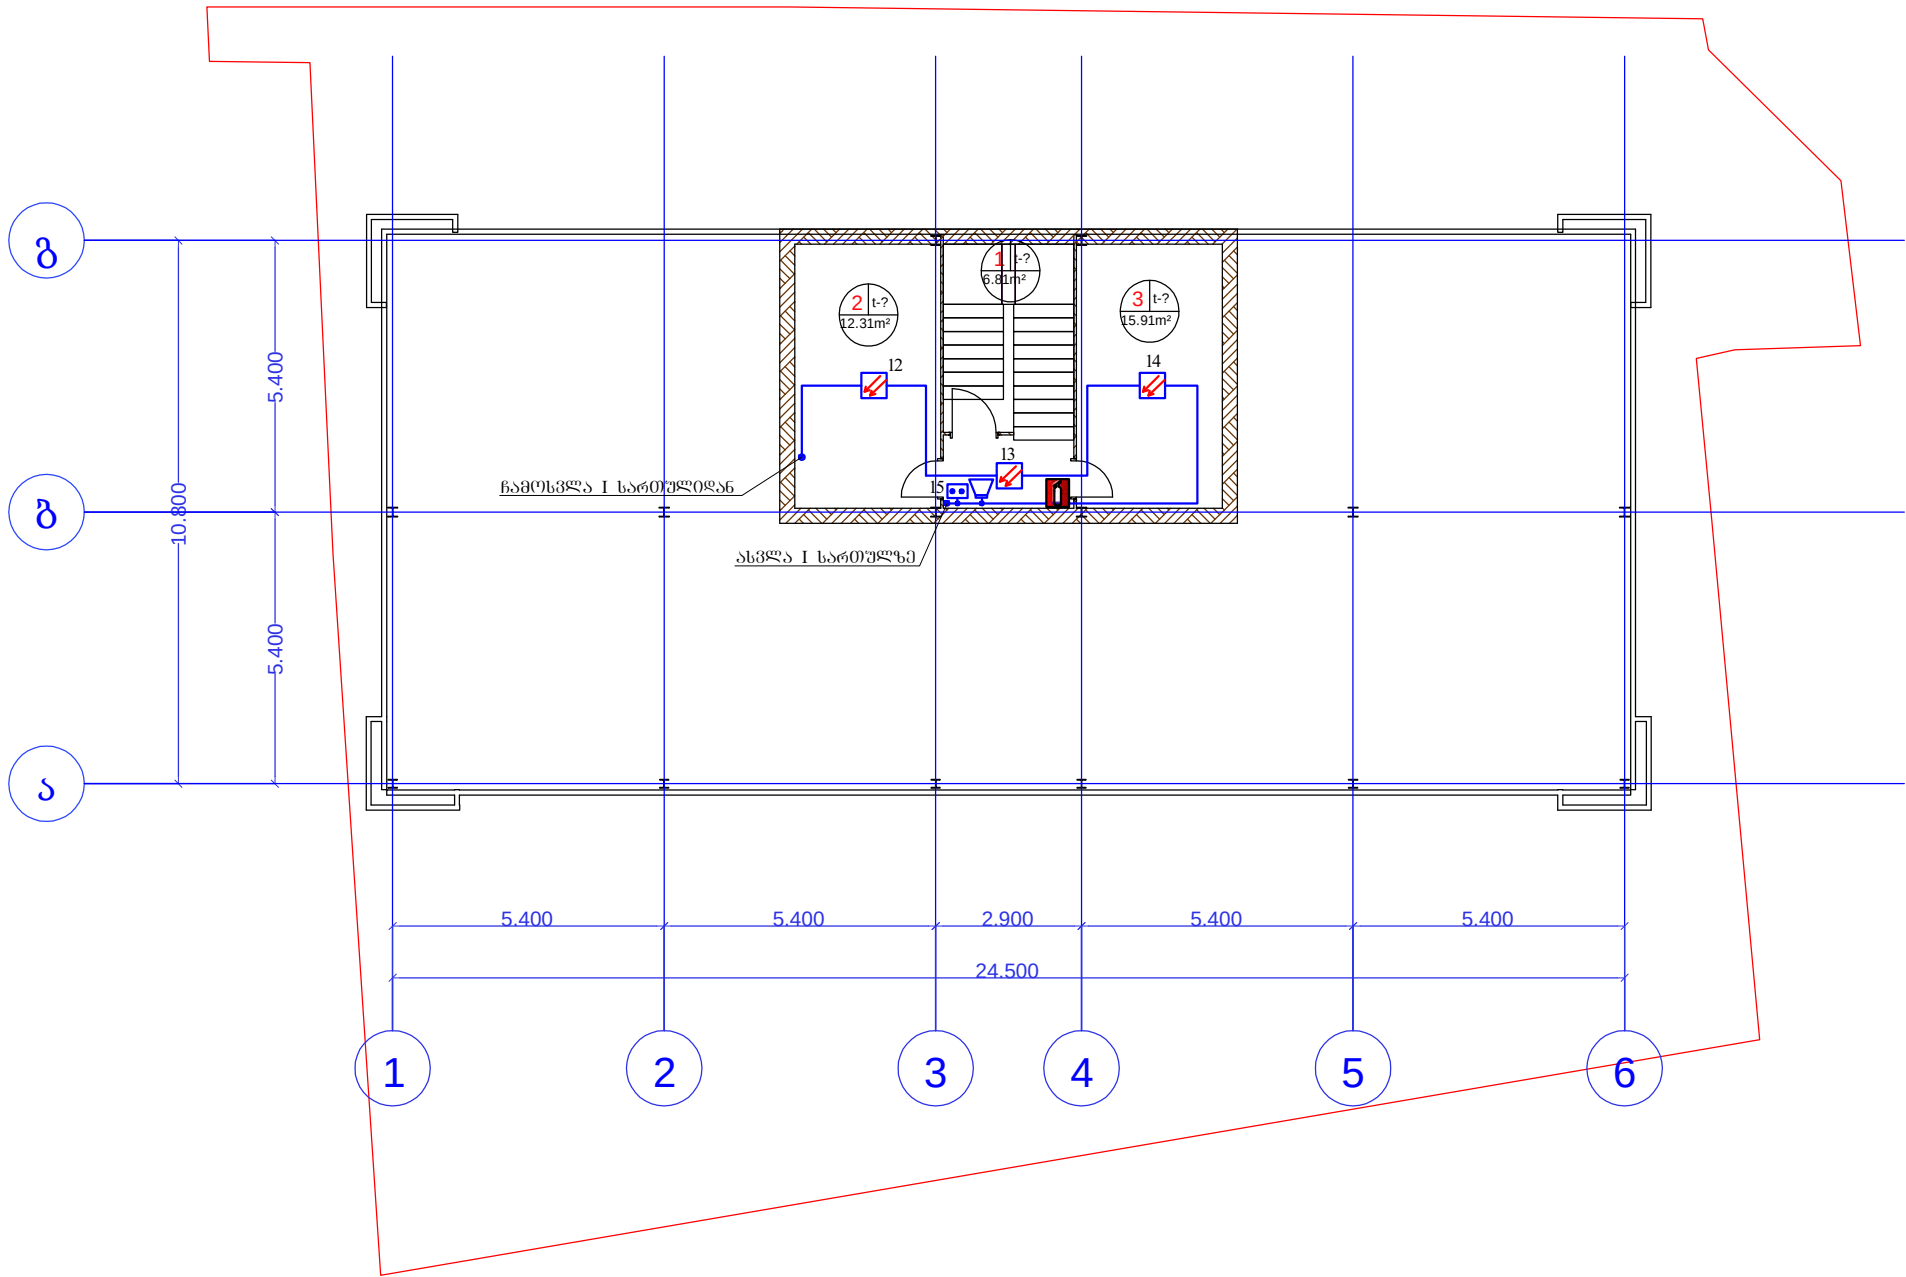

ფორმატი A3	თბილისი 2015	
ექსპლიკაცია		
1. საკუჭნაო დამლაგებლის ინჟინტარისთვის		
2. ქიმიკატორებისა და სახარჯი მასალის შესანახი ოთახი		
3. შემოსული ნივთების შესანახი ოთახი		
პირებიანი ნივთები		
შენიშვნები:		
დამკვეთი	გარემოს ეროვნული სააგენტო	
შეთანხმებულია დამკვეთთან	ხელმოწერა	
პროექტის სახელწოდება:		
ქობილისი გარეშელ გეოგრაფიის გაგებით №6 ს.ს.ი.პ. გარემოს ეროვნული სააგენტოს ნაკვეთზე ლაბორატორიის შენობის პროექტი		
სახანძრო სიგნალიზაცია		
შპს. "სპექტრი" ქობილისი ჩოლოქაშვილის I კვ. II კორპუსი, №7 ტ.2779410, 579904770 E-mail: kirtadze@mail.ru		
თანამდებობა	სახელი გვარი	ხელმოწერა
დირექტორი	ბ. პირთაძე	
ინჟინერი		
დაამუშავა	ვ. სოსელია	ქ. სოსელია
დამკვეთი		
თარიღი:		
მასშტაბი	1:150	
სტადია	ფურც. რ-ბა	№
მუშა პროექტი	5	2

სპეციფიკაცია

N ^o	დასახელება	ტიპი მარკა	ერთ	რაოდ.	შენიშ.
1	2	3	4	5	6
1	სახანძრო სიბნელიზაციის საკონტროლო პანელი.	INIM (იტალია)	ც	1	
2	კვამლის სახანძრო სამისამართო ღებქეტიორი	APOLLO (ინგლისი)	ც	44	
3	ხელის ღილაკი	APOLLO (ინგლისი)	ც	5	
4	სირენა (ხმოვანი მაუწყებელი)	APOLLO (ინგლისი)	ც	5	
5	სახანძრო კაბელი	2x2x0.8	მ	260	
6	გოფრირებული მილი კაბელის გასატარებლად		მ	200	
7	საკაბელო არხი 20		მ	30	
8	კაბელის სამაბრი		ც	საჭ. მიხედვით	
9	ცეცხლმაძრი ბაზის ნკპ.		ც	6	
10	აკუმულატორი 12 ვ 7ა				
11	სამისამართო კვამლის ღებქეტიორის გახა APOLLO (ინგლისი)				

ფორმატი A3	თბილისი 2015	
ექსპლიკაცია		
პირობითი ნიშნები		
შენიშვნები:		
დამკვეთი	გარემოს ეროვნული სააგენტო	
შეთანხმებულია დამკვეთთან	ხელმოწერა	
პროექტის სახელწოდება:		
ქ.თბილისი მარშალ გელოვანის გამზირი №6 ს.ს.ი.პ. გარემოს ეროვნული სააგენტოს ნაკვეთზე ლაბორატორიის შენობის პროექტი		
სახანძრო სიბნელიზაცია		
შპს. "სპექტრი" ქ.თბილისი ჩოლოყაშვილის I კვ. II კორპ. №7 ტ.2779410, 579904770 E-mail: kirtadze@mail.ru		
თანამდებობა	სახელი გვარი	ხელმოწერა
დირექტორი	ბ. პირთაძე	
ინჟინერი		
დაამუშავა	ც. ხოსელია	ქ. სიჭელავე
დამკვეთი		
თარიღი:		
მასშტაბი	1:150	
სტადია	ფურც. რ-ბა	№
მუშა პროექტი	5	5