
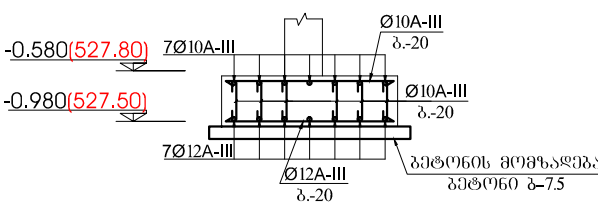
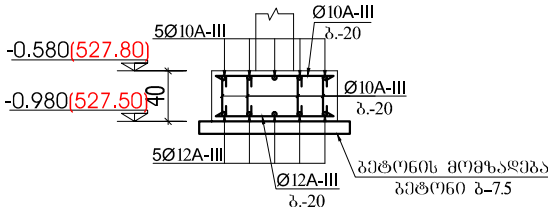
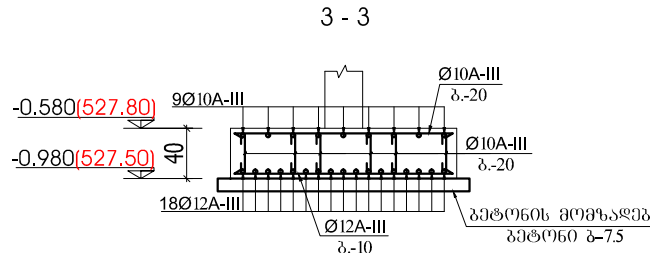
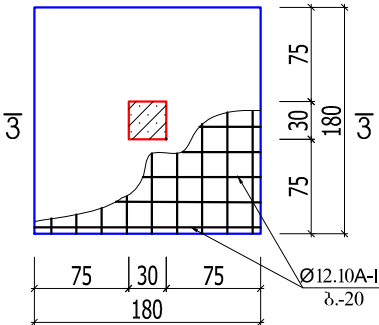
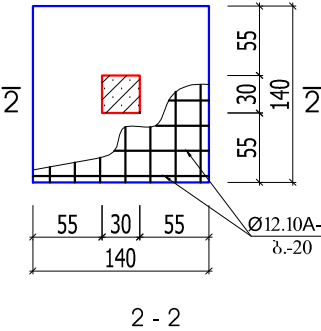
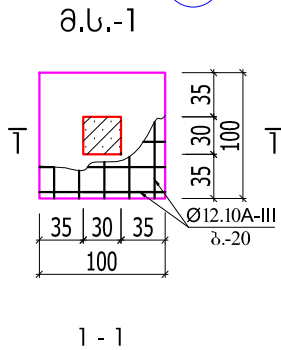


სამიროვნების გეგმა

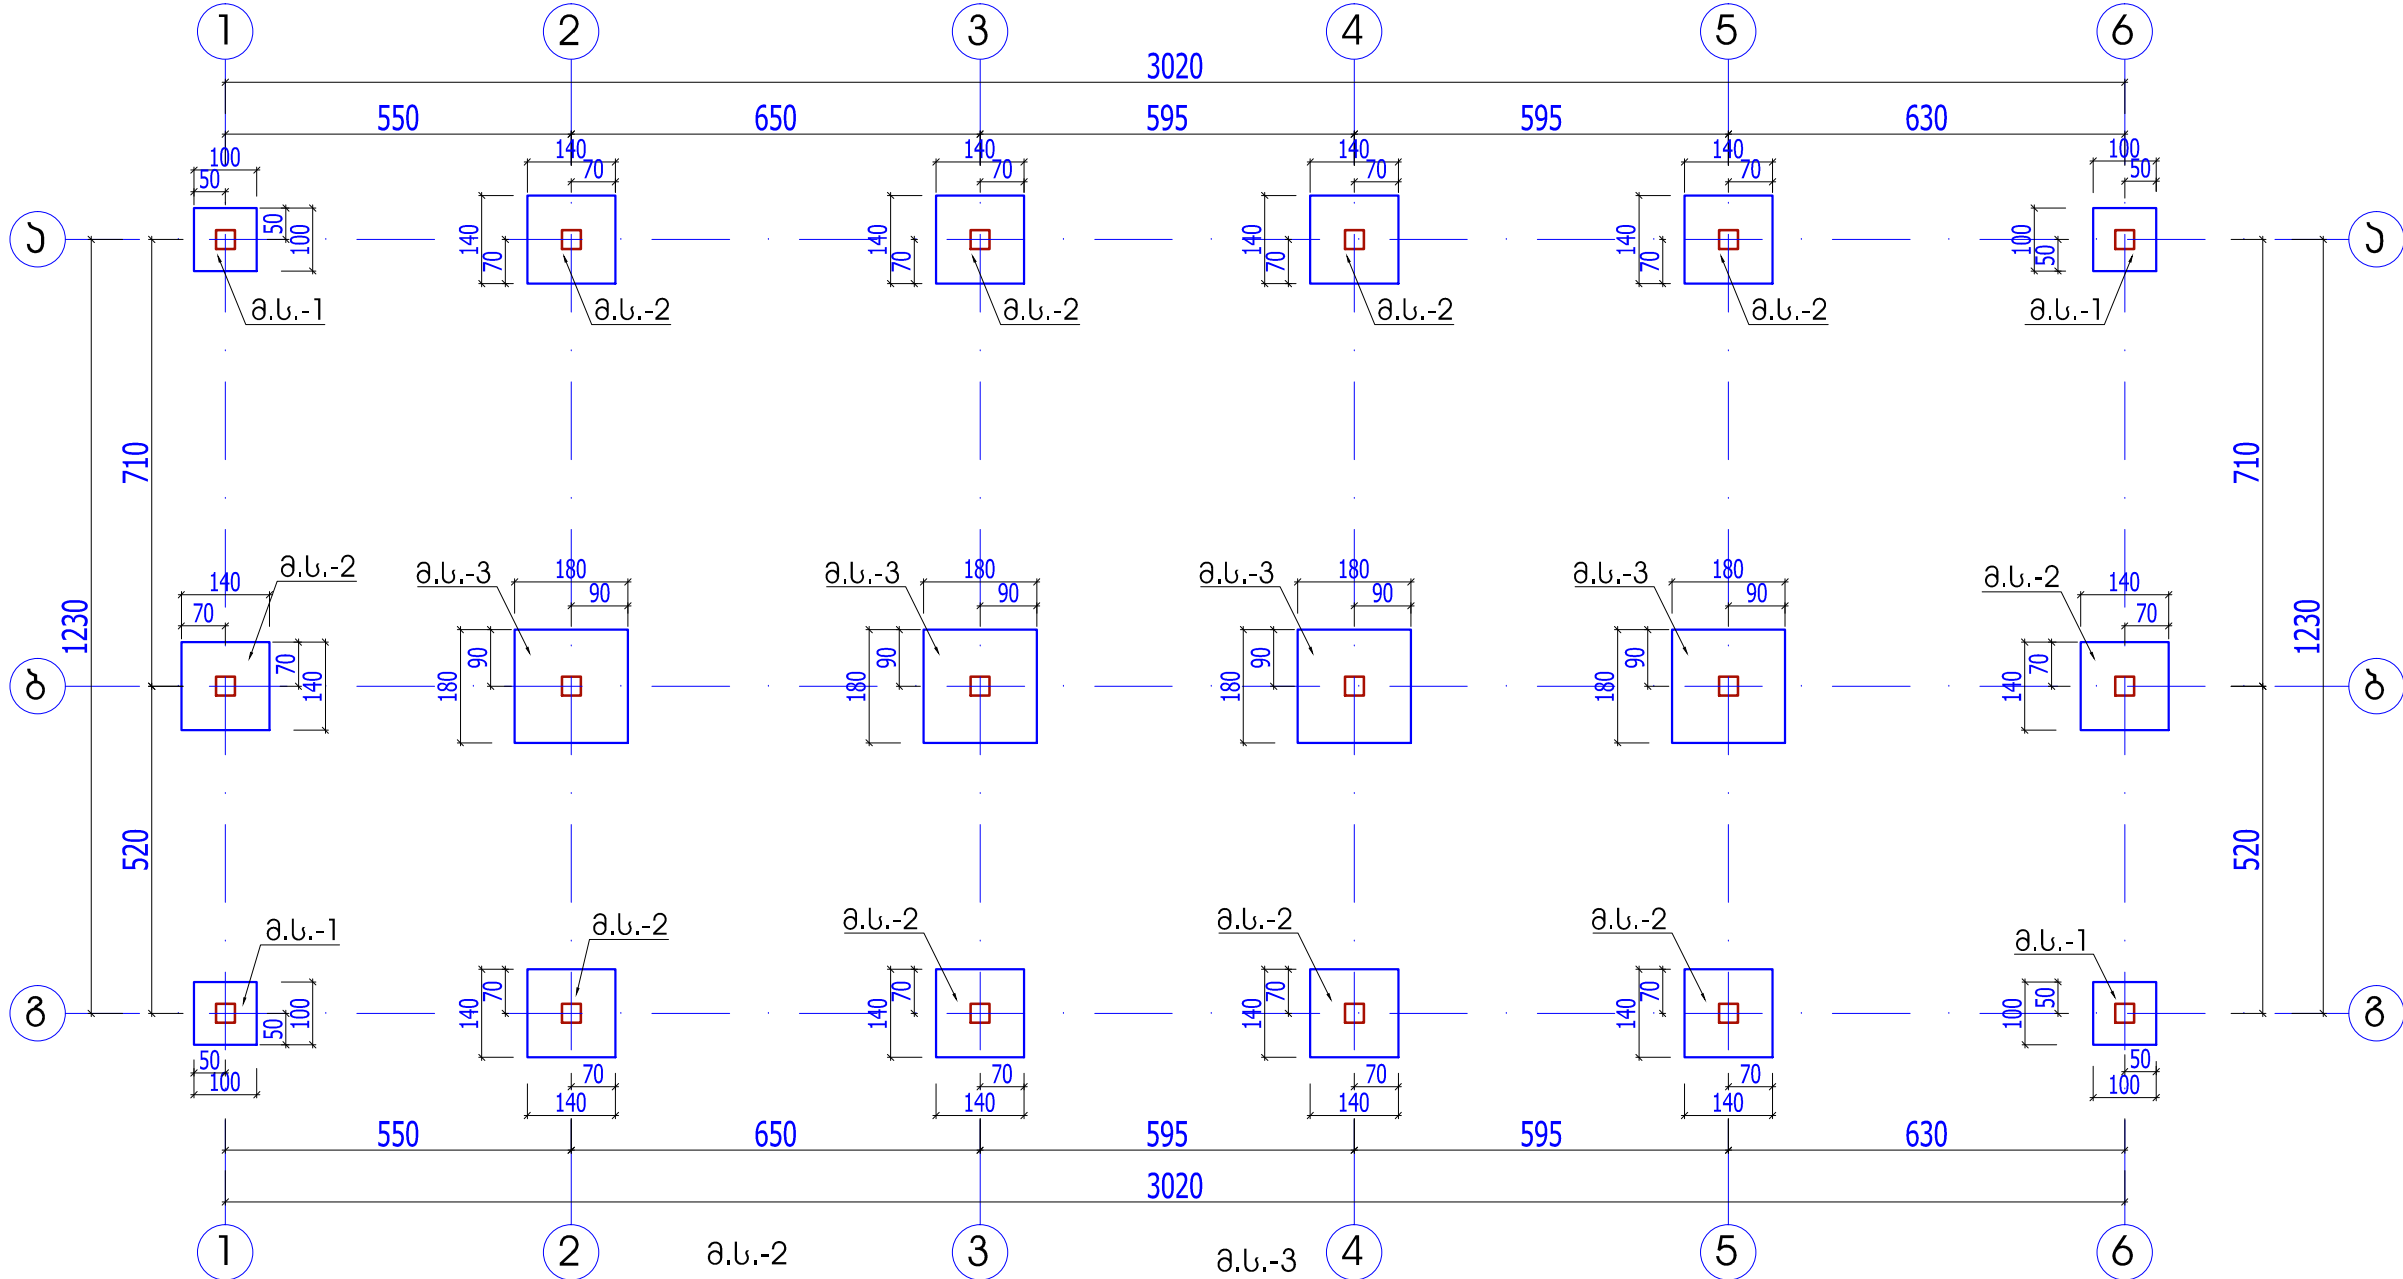

დირექტორი		დრობაძოვა	დამაკვეთი: ქ. თბილისი	ინფორმაცია "დოკუმენტი" რეგისტრში		
არქიტექტორი		გ. გოგიაძე	ისანი - საგნობრივი გაგებულება			
კონსტრ.		ანდრეასიძე	ვანის უბნის მ-4 მ.რ. მიმდ. ტერიტორიის რაზმის სტადიონისა და დამხმარე ნაგებობის გეგმავლობა	თბილისი 2015		
				სტა	რაი	ფურცლები
			სადირეკტორის გეგმა	პ.ნ.	კ-2	კ-21