




რ.ბ.-ის ფილის გეგმა +3.620 ნიშ.-ზე
არმატურის ქვედა ძირითადი ბაღე

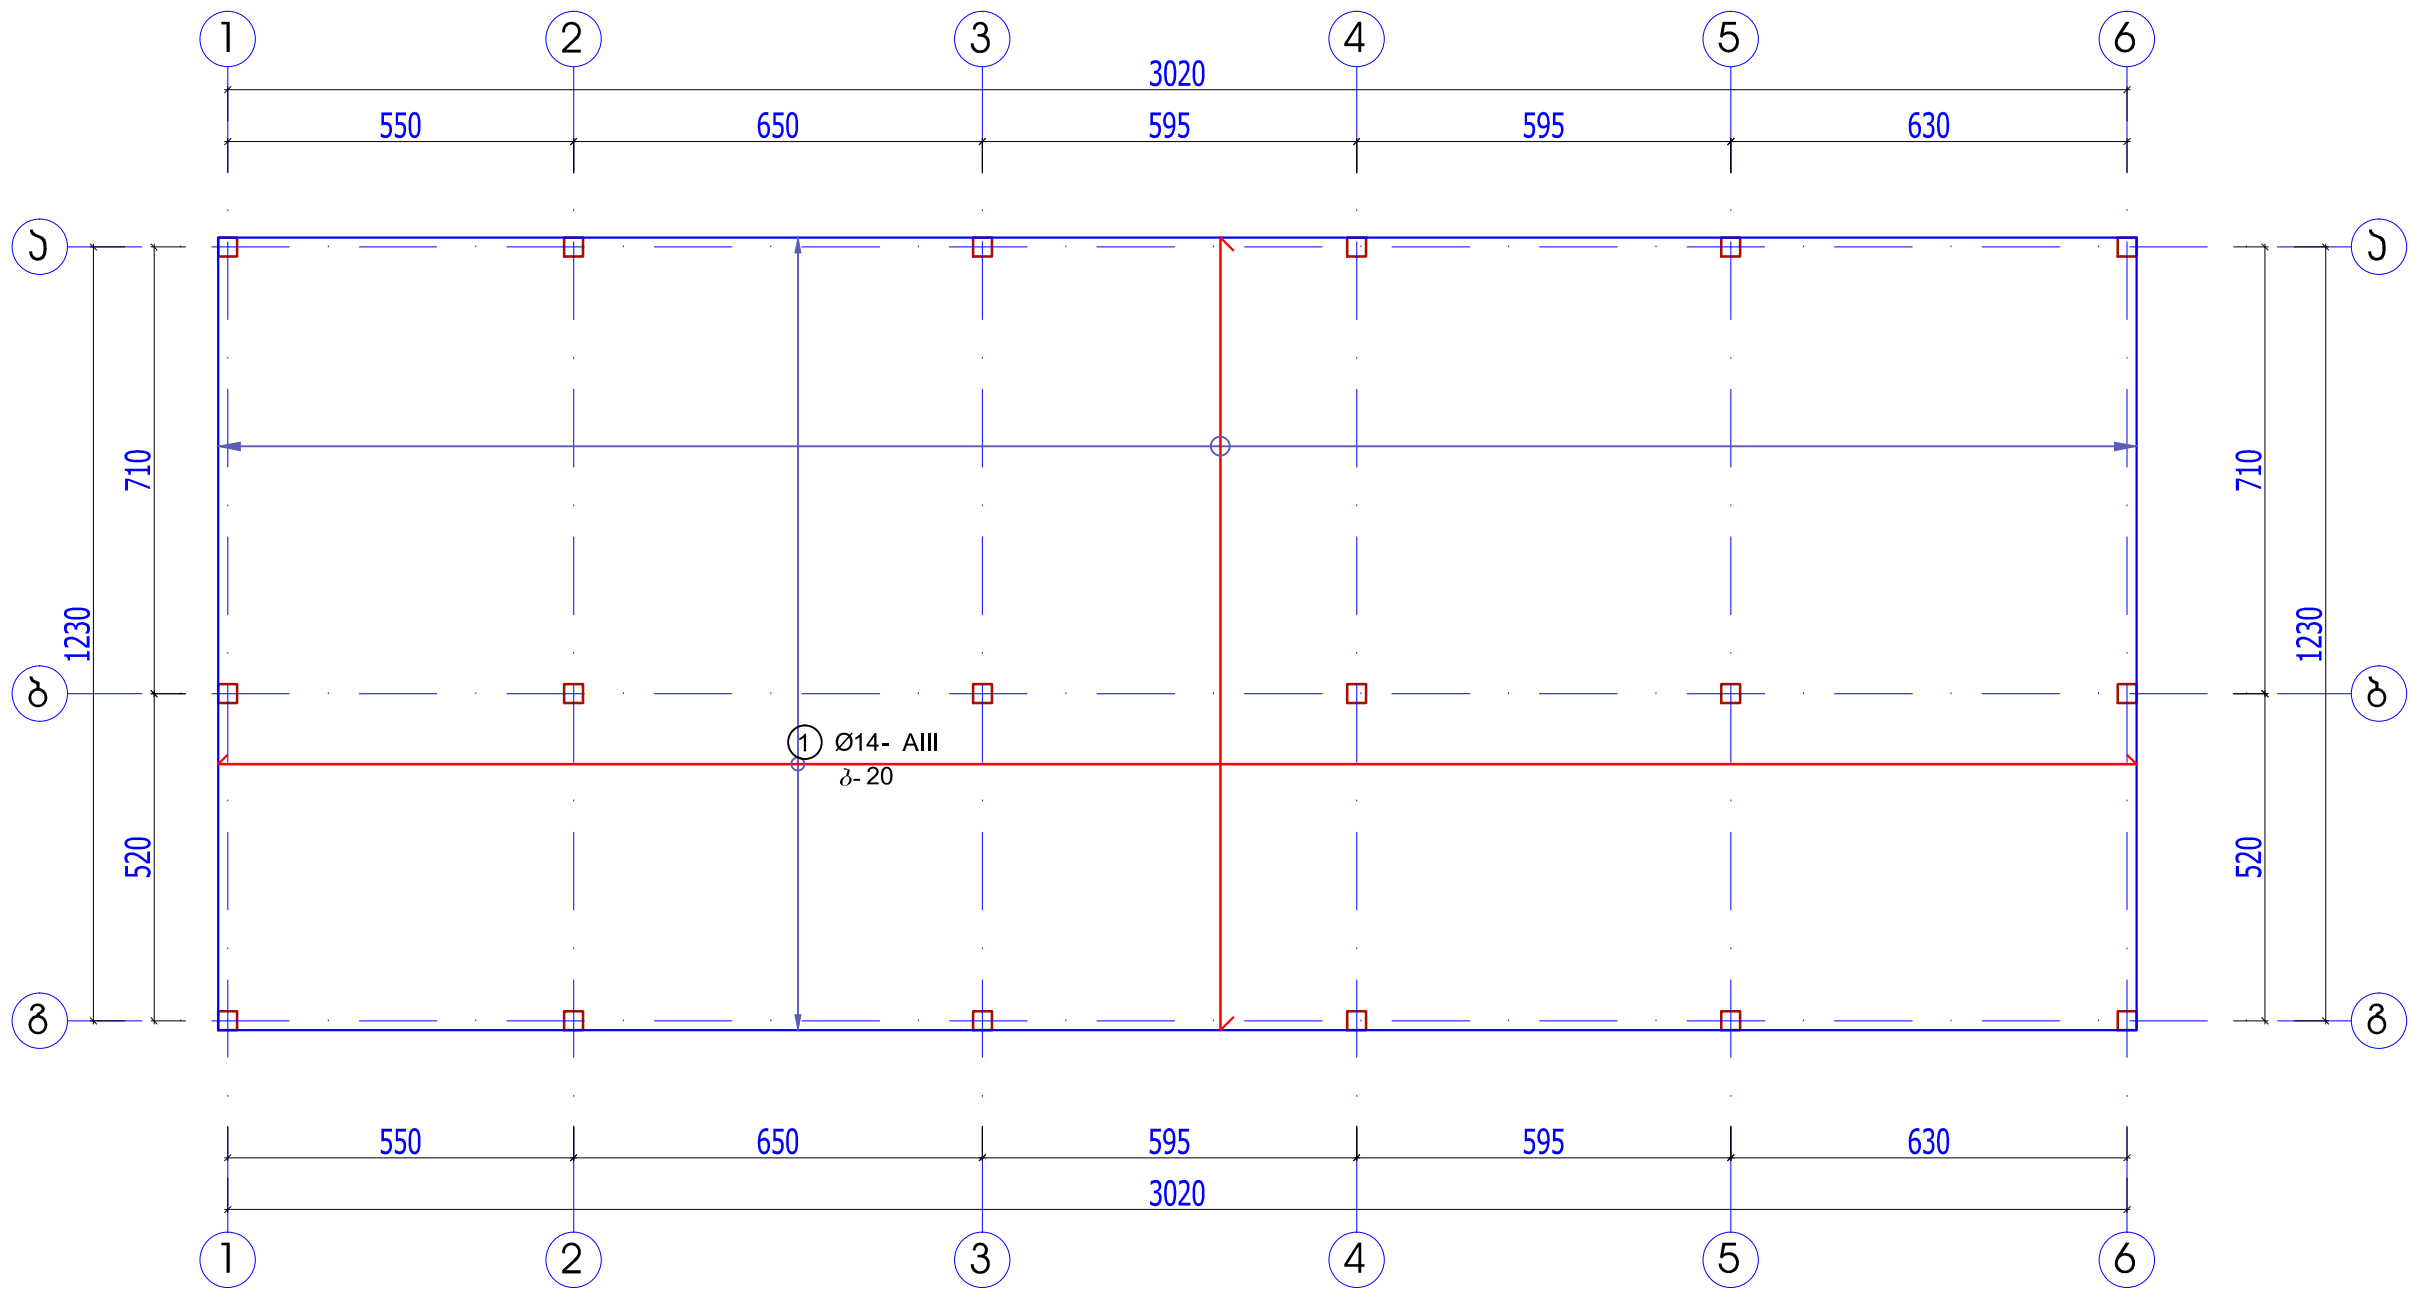

რ.ბ.-ის ფილის არმირების კვეთი

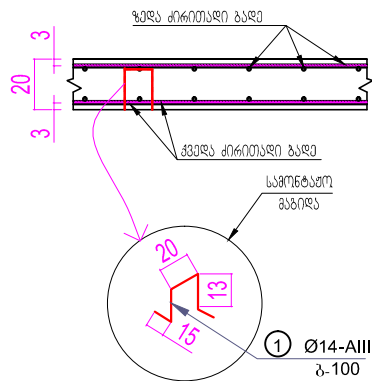

რ.ბ.-ის ფილაში არმატურის
შენაცვლებითი გადანერგვის სქემა

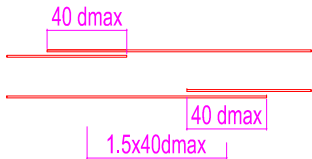

დირექტორი		დირექტორი	დამკვეთი: ქ. თბილისი	ინჟინერ-პროექტირებელი		
არქიტექტორი		გ. გ. გ. გ.	ისანი - საპროექტო ბაზა			
კონსტრ.		ანდრეასი	განის უბნის გ-4 მ.რ.	თბილისი 2015		
			მიმდ. ტექნიკური რაბის სტადიონისა	სტა	რაი	ფურცლები
			და დამხმარე ნაბრუნების გეგმების			
			რ.ბ.-ის ფილის გეგმა +3.620 ნიშ.-ზე	კ.ნ.	კ-14	კ-21
			არმატურის ქვედა ძირითადი ბაღე			