


რ.გ.-ის ფილის გზავა +3.620 ნიშ.-ზე
ქველა ძირითადი გაღის ღამებებითი არამებრა
Y-მიმართულებით

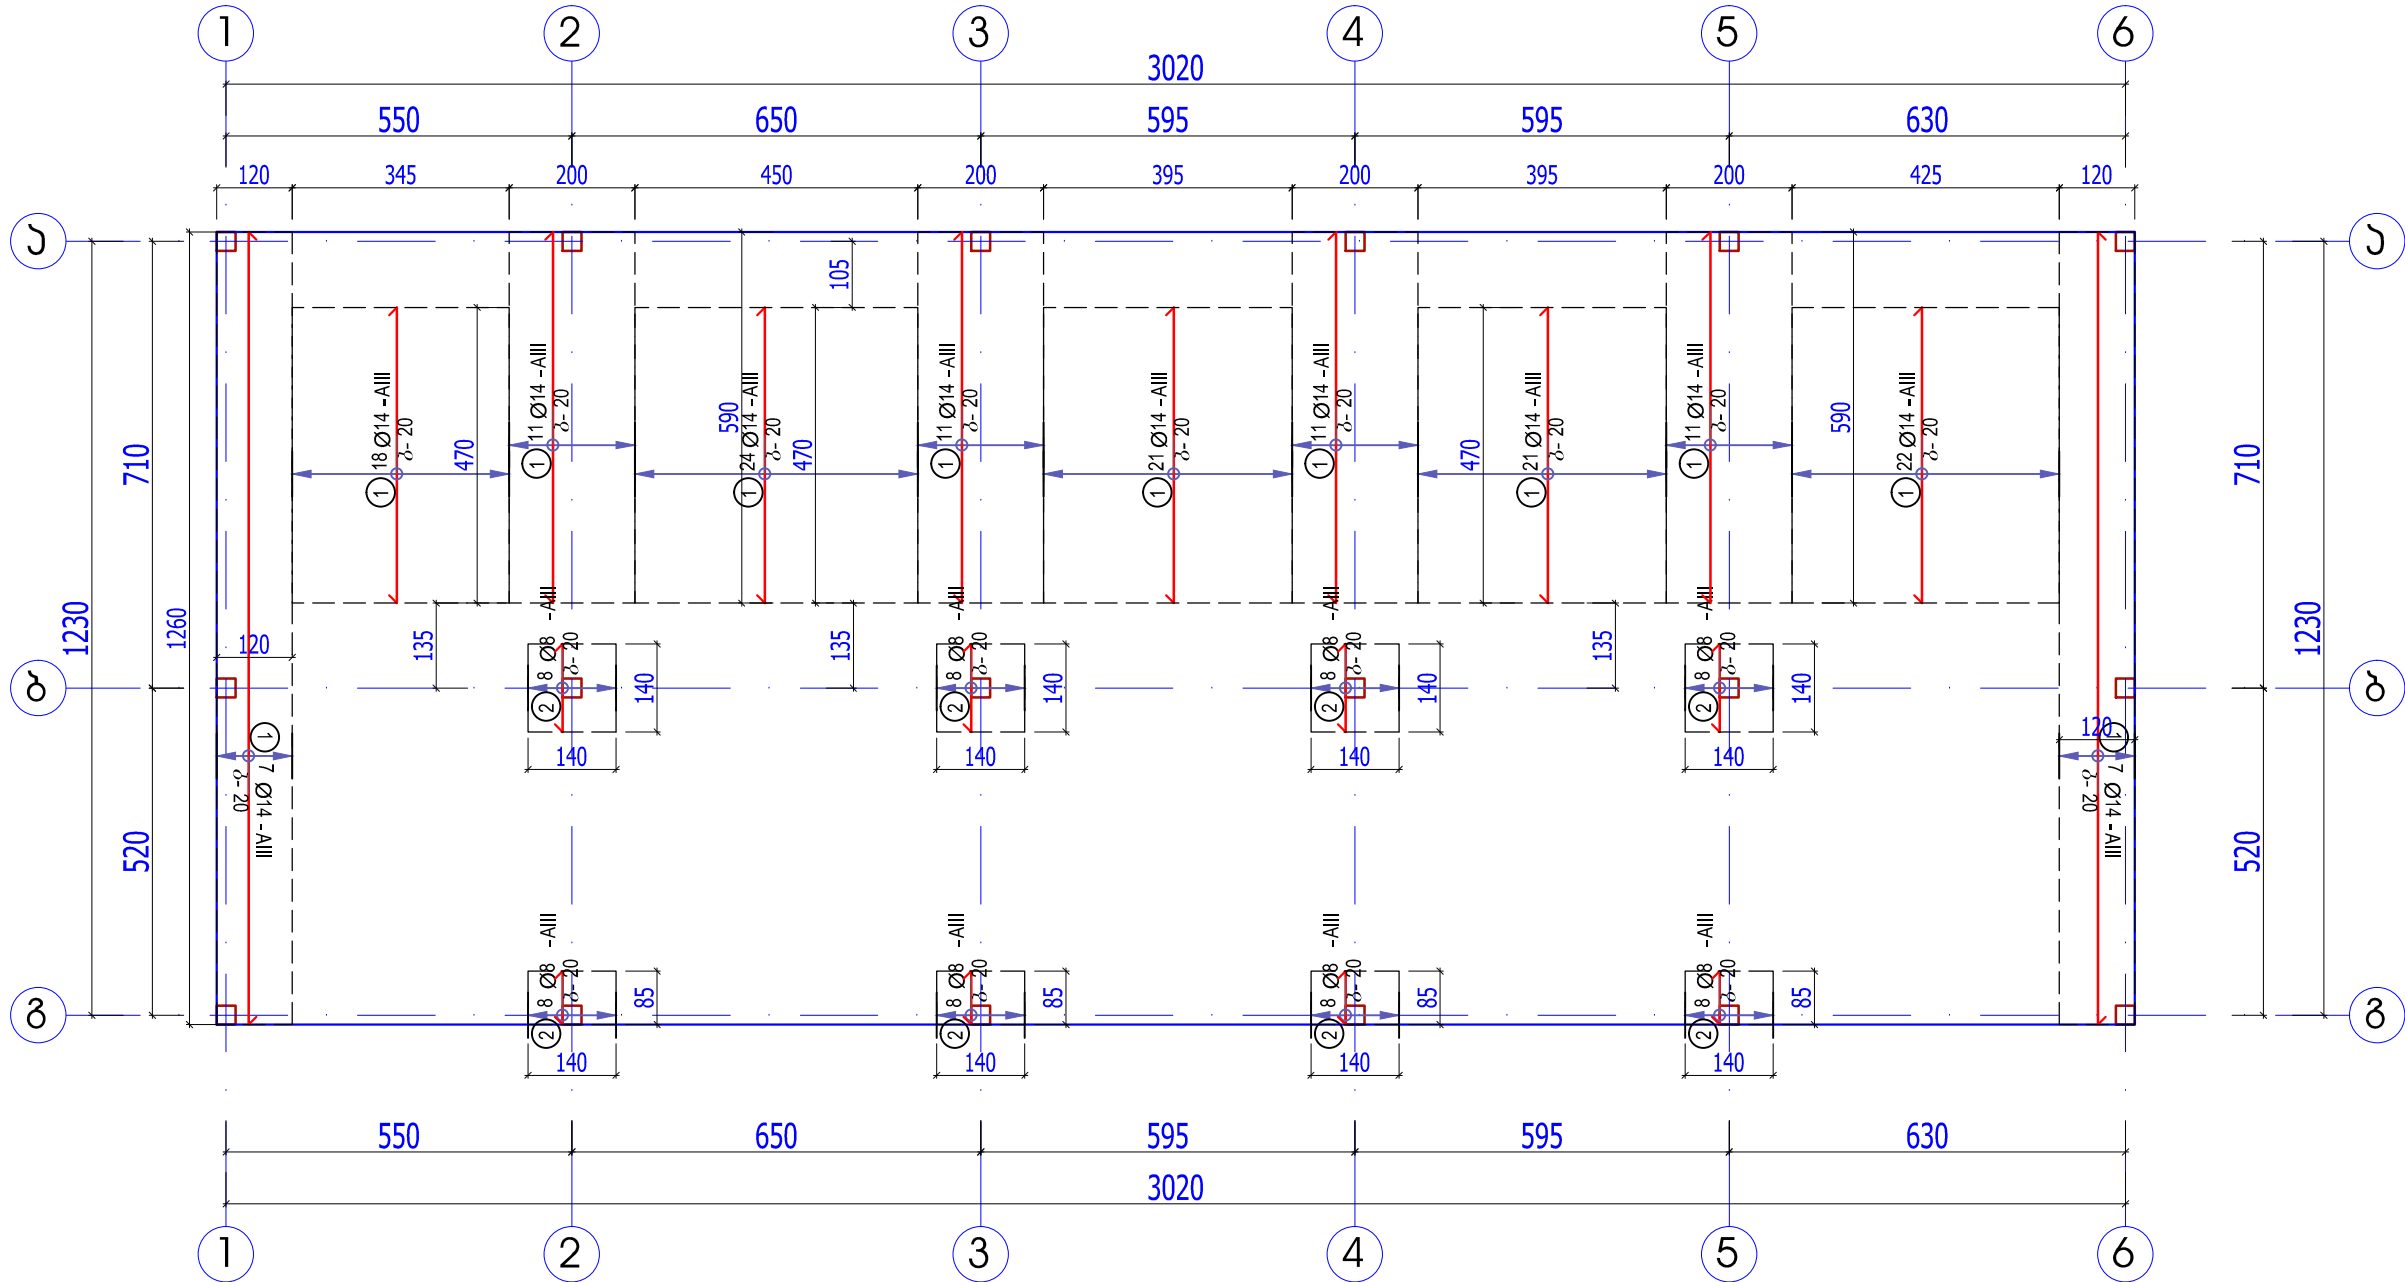

დირექტორი		დ.ბობაქიძე	დამკვეთი; ქ. თბილისი ისანო - საგზორის გაგებოება	06 დეკემბერი 2015 წელი რიგგარეშე		
პროექტორი		ბ. ბოგაძე	გაზის უბნის გზა-4 მ.რ. მიმდებარეობს რაზის სტაციონისა და დამგებოების გზის გაგებოება	თბილისი 2015		
კონსტრ.		ანდრეასი		სტა	რა	ფურცლები
			რ.ბ.-ის ფილის გზა +3.620 ნიშნა ქვეა ძირითადი ბადის დამგებოების არგებოება Y-მიმდებარეობს	პ.ნ.	პ-16	პ-21