
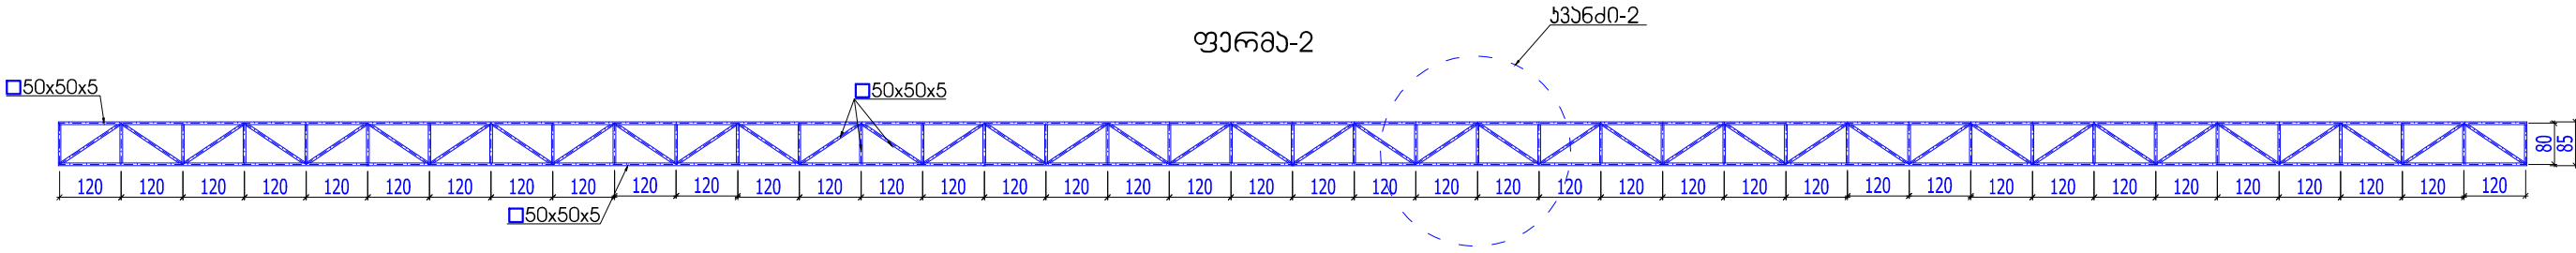
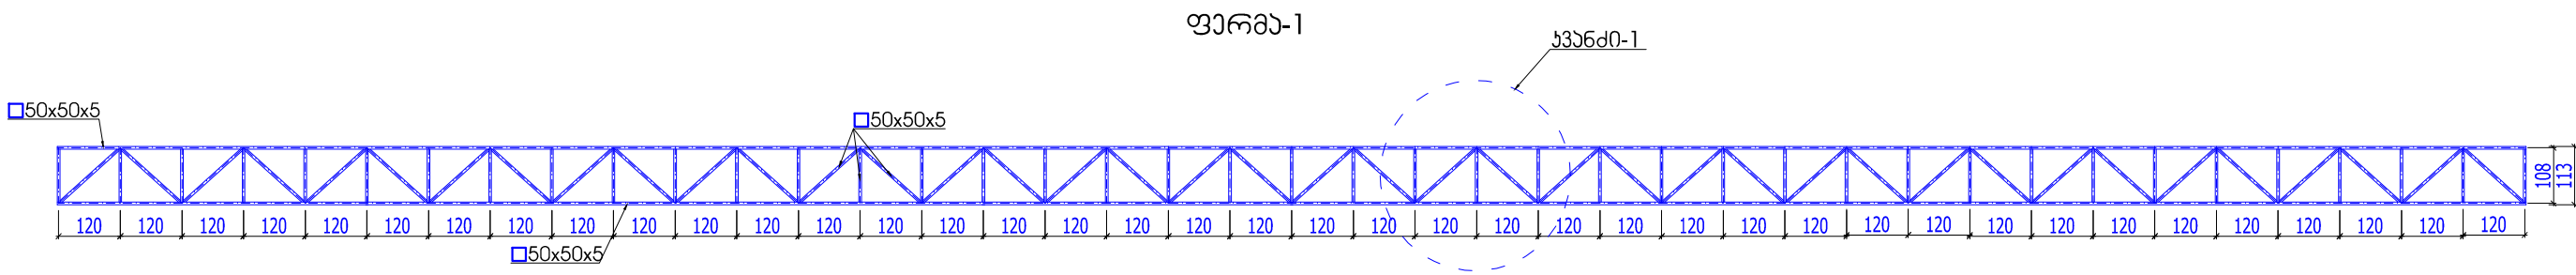


ლითონის ფარების გეგმა

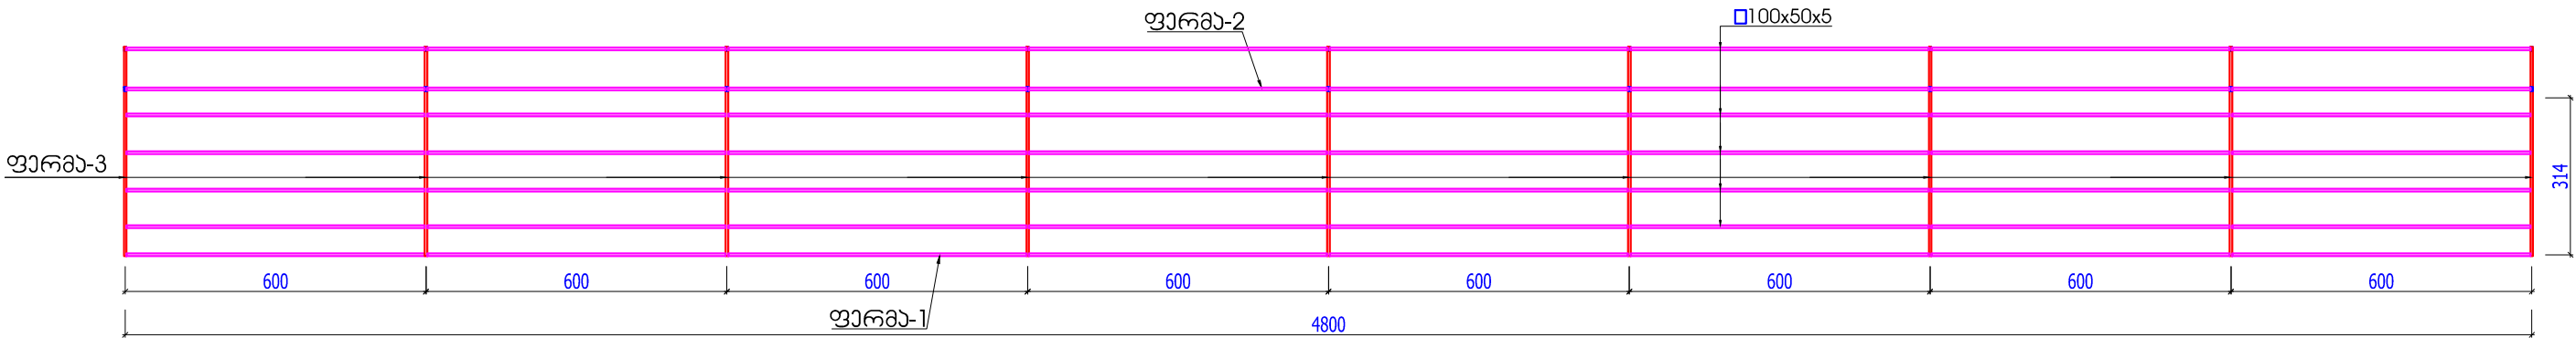

ლითონის კონსტრუქციების სპეციფიკაცია მარკა Ber 3 კმ2									
პოზ. №	კვეთი ბმ	სიგრძე სმ	რაოდენობა		მასა კგ		საერთო		
			მეტ.	სულ	მეტ.	სულ			
ფარმა-1	1	50X50X5	161	40	10.86	435	1293		
	2	50X50X5	100	31	6.75	210			
	3	50X50X5	600	16	40.5	648			
ფარმა-2	4	50X50X5	144	40	9.72	389	1205		
	5	50X50X5	80	31	5.4	168			
	6	50X50X5	600	16	40.5	648			
ფარმა-3 -გრადი	7	100X50X5	1291	1	137	137	148		
	8	50X50X5	1580	1	107	107			
	9	250X150X18		18	5.3	58.3			
	10	150X100X12		54	1.4	76			
	11	100X80X12		18	0.75	13.5			
	12	ანკერი მ 16		36					
ფარმა-3	13	100X50X5	600	40	63.9	2556	16335		
	14	100X100X5	9000	69	133.5	9212			
	15	80X80X4	6000	68	57.4	3903			
	16	240X240X12		69	5.4	373			
	17	100X80X12		276	0.75	207			
		Ø16 A-III		276		284			

დირექტორი		დირექტორი	დამკვეთი: ქ. თბილისი	ინფორმაციული რეგისტრირება		
არქიტექტორი		გ. გ. გ. გ.	ისანო - სამგორის გამგეობა			
კონსტრ.		ანგარიში	განის უბნის მ-4 მ.რ.	თბილისი 2015		
			მიმდ. ტერიტორიაზე რაგბის სტადიონისა და დამხმარე ნაგებობის მშენებლობა	სტა	რაი	ფურცლები
			ლითონის ფარების გეგმა	კ.ნ.	კ.	კ.