


შიგა წყალსადენის და კანალიზაციის გეგმა

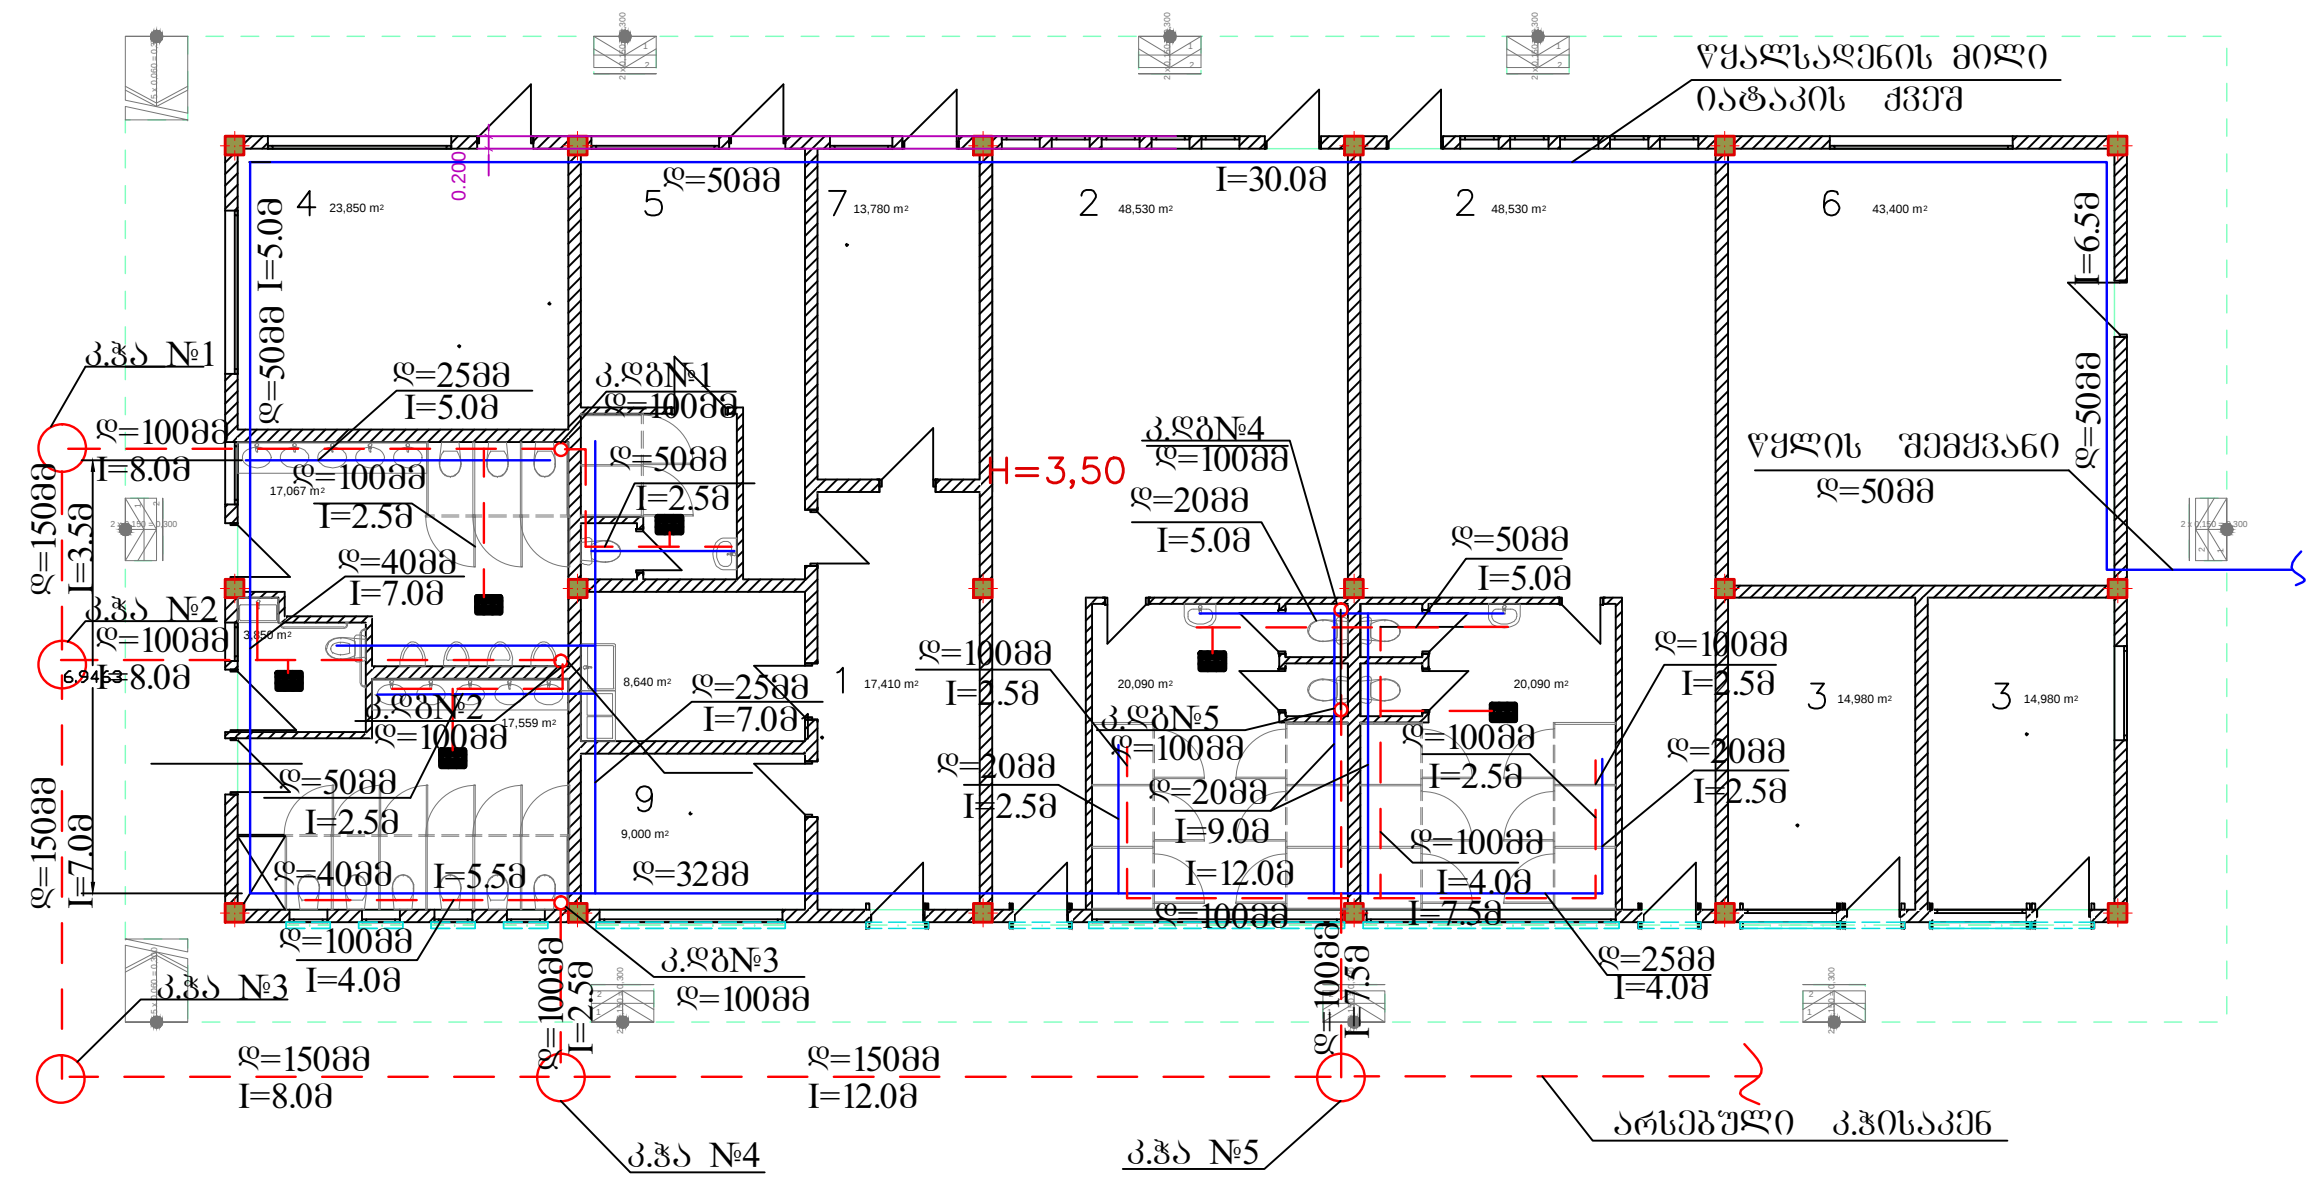

უბიექტი
პროექტის სახელი
IV მუშაობის
ტერიტორიაზე
რეგისტრაციის

შიგა წყალსადენის და
კანალიზაციის გეგმა

დამკვეთი:
პ. თბილისის მერია

დამკვეთი

სანტექნიკური ნაწილი		
სტადია	მუშაობის ფურცელი	მუშაობის ფურცელი
მშ	შ.კ-1	4

ნახაზი:
შიგა წყალსადენის და
კანალიზაციის გეგმა