


მასშტაბი 1:100
Scale 1:100

საპროექტო მონაცემები Project data	მანძილები, მ Distance, m	40 20 0,50 2,50 2,50 20 40 0,50	40 20 0,50 2,50 2,50 20 40 0,50	40 20 0,50 2,50 2,50 20 40 0,50
	ნიშნულები, მ Level, m	565.30 565.32 565.37 565.32 565.30	565.85 565.86 565.87 565.88 565.92 565.91 565.90 565.87 565.85 565.85	566.39 566.41 566.41 566.45 566.46 566.42 566.41 566.39 566.39
ფაქტიური მონაცემები Existing data	ნიშნულები, მ Level, m	565.30 565.31 565.37 565.31 565.40	566.16 566.12 566.11 566.04 565.87 565.86 565.81 565.62 565.61 565.62	566.32 566.33 566.33 566.35 566.36 566.37 566.37 566.38 566.38
	მანძილები, მ Distance, m	0.50 2.50 2.50 0.50	0.36 0.63 1.86 0.10 0.53 1.86 0.36 0.13	0.02 0.28 2.11 0.39 2.11 0.36 0.02 0.28

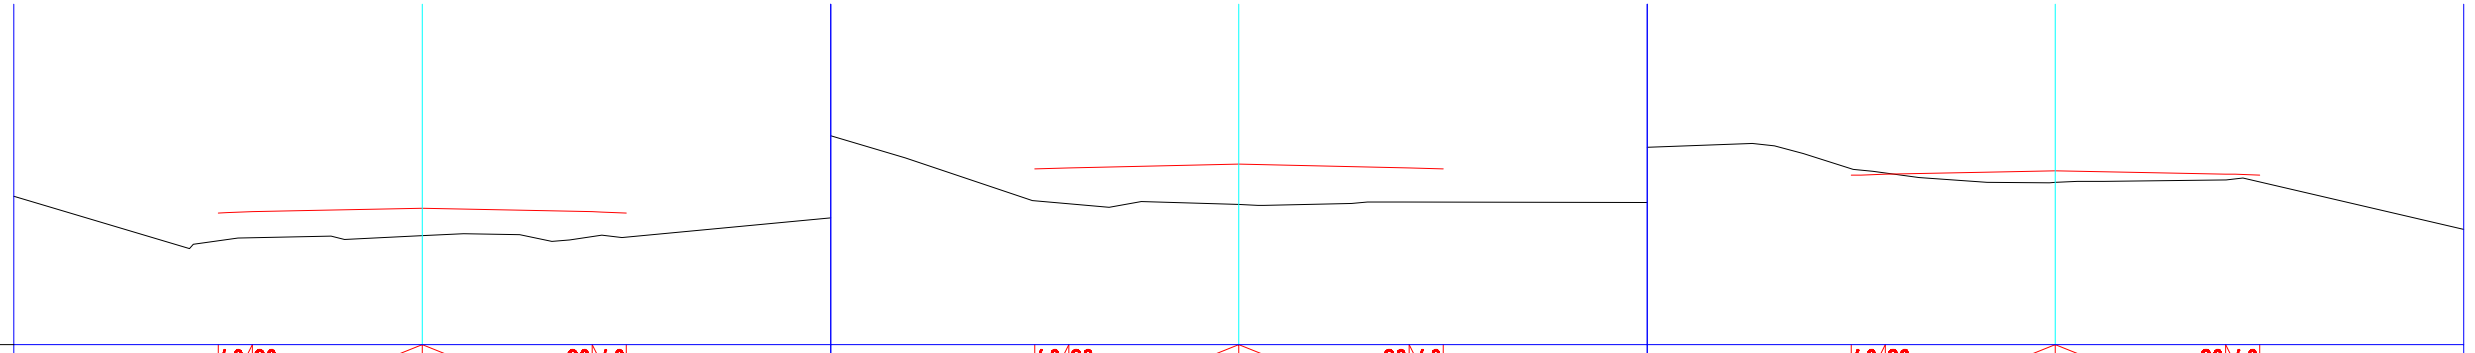

მასშტაბი 1:100
Scale 1:100

საპროექტო მონაცემები Project data	მანძილები, მ Distance, m	40 20 0,50 2,50 2,50 20 40 0,50	40 20 0,50 2,50 2,50 20 40 0,50	40 20 0,50 2,50 2,50 20 40 0,50
	ნიშნულები, მ Level, m	566.93 566.94 566.95 566.97 567.00 566.97 566.95 566.95 566.93	567.58 567.60 567.65 567.60 567.58	569.08 569.09 569.10 569.14 569.15 569.12 569.10 569.10 569.08
ფაქტიური მონაცემები Existing data	ნიშნულები, მ Level, m	566.52 566.54 566.57 566.58 566.60 566.54 566.59 566.61 566.57	567.11 567.07 567.06 567.09 567.09	569.18 569.16 569.12 568.98 568.98 569.01 569.02 569.03 568.96
	მანძილები, მ Distance, m	0.02 0.36 0.70 1.80 1.80 0.70 0.02 0.36	0.50 2.50 2.50 0.50	0.02 0.36 1.80 0.70 1.80 0.70 0.02 0.36

SENSON PROECTION	შ. პ. ს. "SENSON" საქართველო, თბილისი, ირ. აბაშიძის 50 TEL: (+995 32) 291 22 99 senseonproject@gmail.com	GEORGIA, TBILISI, IR.ABASHIDZE STR. 50 TEL: (+995 32) 291 22 99 senseonproject@gmail.com	ფურცელი / ფურცლები
ჭიათურა-სკინდორის დამაკავშირებელი საავტომობილო გზა			
განივი ჭრილები			
დირექტორი	მ. ფარეშვილი		
მთ. ინჟინერი	ზ. მიქატაძე		
შეასრულა	გ. თაბუკაშვილი		
2016 წ.			