
მასშტაბი 1:100
Scale 1:100



		ПК 3+00.00					ПК 3+25.00					ПК 3+50.00				
საპროექტო მონაცემები Project data	მანძილები, მ Distance, m	40	20	2,50	2,50	20	40	40	20	2,50	2,50	20	40	40	20	2,50	2,50	20	40
		0,50					0,50	0,50					0,50	0,50					0,50
	ნიშნულები, მ Level, m	577.53	577.55	577.60		577.55	577.53	578.99	579.01	579.03	579.06	579.06	579.01	578.99	580.46	580.48	580.50	580.53	580.50	580.48	580.46
ფაქტიური მონაცემები Existing data	ნიშნულები, მ Level, m	578.13	578.15	577.95		578.26	578.25	579.32	579.32	579.33	579.37	579.38	579.40	579.40	580.33	580.33	580.31	580.32	580.34	580.39	580.40
	მანძილები, მ Distance, m	0.50		2.50	2.50		0.50	0.04	0.04	1.98	0.04	0.04	2.04	0.07	0.21	1.05	1.45	1.05	1.45	0.21	

მასშტაბი 1:100
Scale 1:100

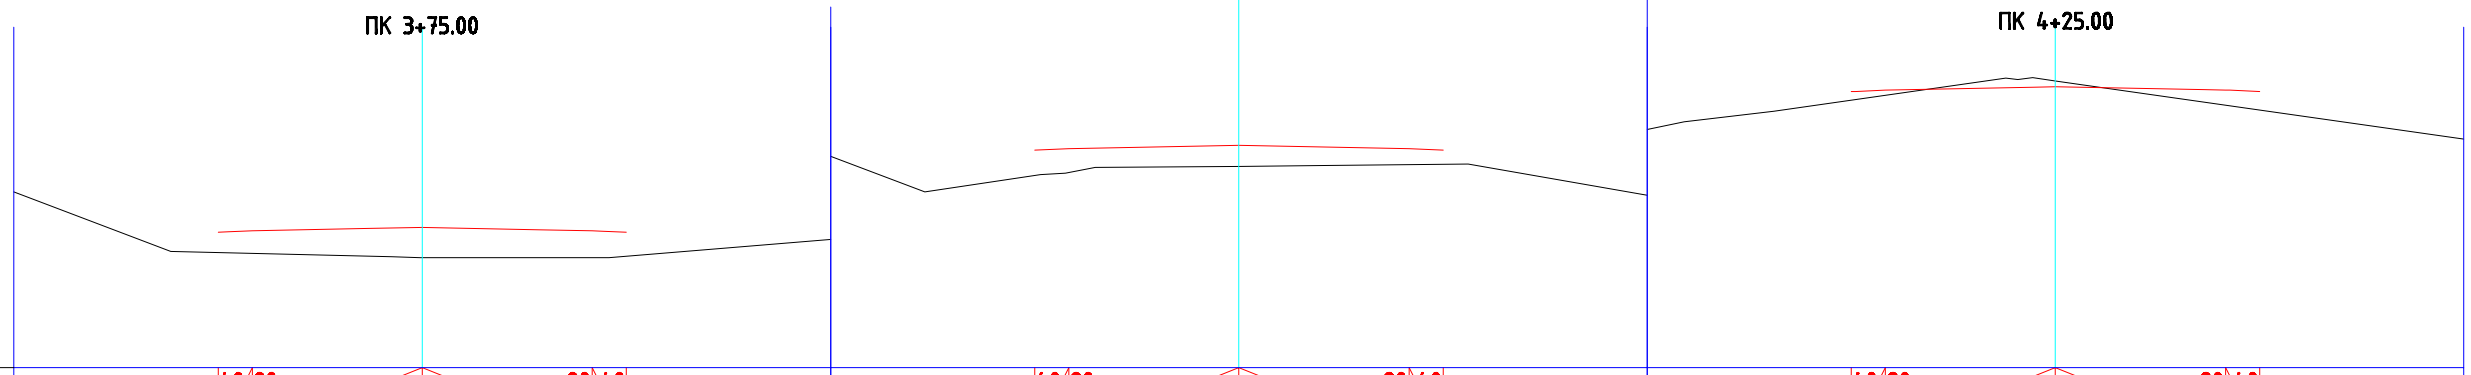

		ПК 3+75.00					ПК 4+00.00					ПК 4+25.00				
საპროექტო მონაცემები Project data	მანძილები, მ Distance, m	40	20	2,50	2,50	20	40	40	20	2,50	2,50	20	40	40	20	2,50	2,50	20	40
		0,50					0,50	0,50					0,50	0,50					0,50
	ნიშნულები, მ Level, m	581.99	582.00	582.01	582.05	582.06	582.03	582.01	582.00	581.99	585.48	585.50	585.55	585.50	585.48	589.06	589.08	589.12	589.13	589.08	589.07	589.06
ფაქტიური მონაცემები Existing data	ნიშნულები, მ Level, m	581.69	581.69	581.68	581.64	581.62	581.61	581.61	581.61	581.63	585.11	585.15	585.24	585.27	585.27	588.93	588.94	589.00	589.26	589.21	588.90	588.85	588.85
	მანძილები, მ Distance, m	0.05	0.35	1.73	0.77	1.73	0.77	0.05	0.35		0.50	2.50	2.50	0.50		0.04	0.44	2.19	0.31	2.19	0.04	0.44	

PROECTION SENSON	შ. პ. ს. " SENSON "		ფურცლის ფურცლები
	საქართველო, თბილისი, ირ. აბაშიძის 50 TEL: (+995 32) 291 22 99 senseonproject@gmail.com	GEORGIA, TBILISI, IR.ABASHIDZE STR. 50 TEL: (+995 32) 291 22 99 senseonproject@gmail.com	
ჭიათურა-სკინდორის დამაკავშირებელი საავტომობილო გზა			
განივი ჭრილები			
დირექტორი	მ. ფარეიშვილი		
მთ. ინჟინერი	ზ. მიქატაძე		
შეასრულა	გ. თაბუკაშვილი		
2015 წ.			