
ПК 6+00.00

ПК 6+25.00

ПК 6+50.00

მასშტაბი 1:100
Scale 1:100

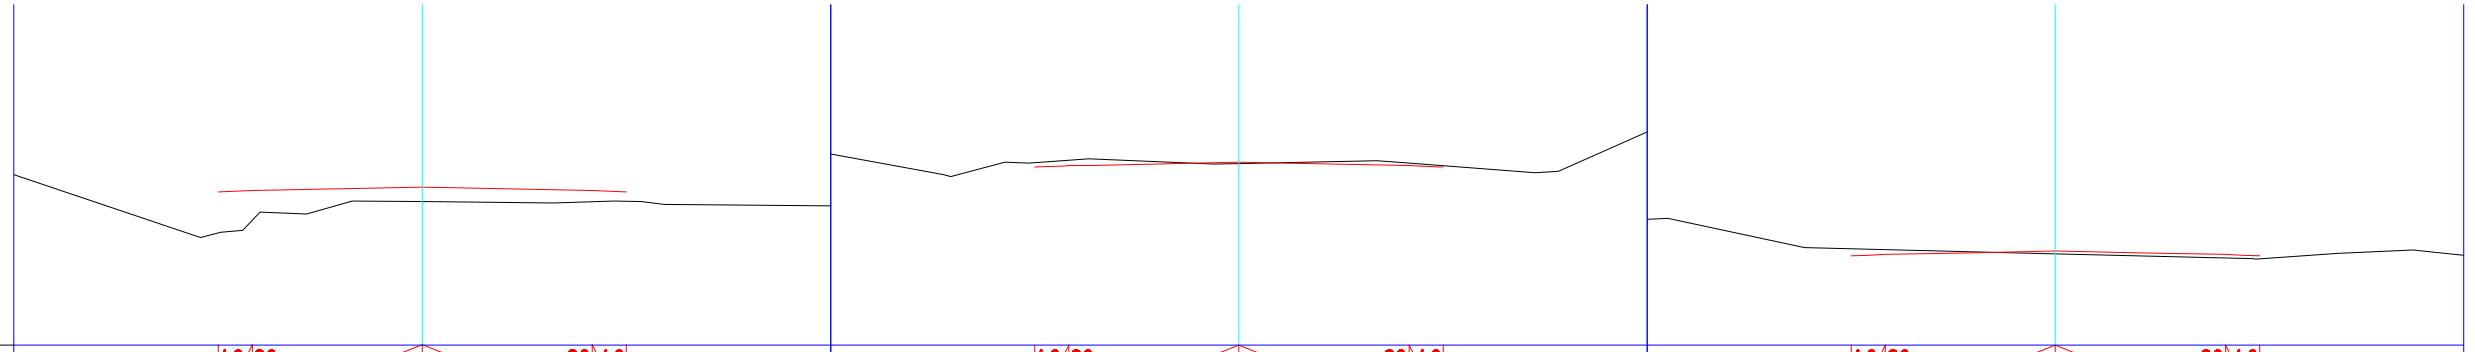


საპროექტო მონაცემები Project data	მანძილები, მ Distance, m	40 20 0,50 2,50 2,50 20 40 0,50	40 20 0,50 2,50 2,50 20 40 0,50	40 20 0,50 2,50 2,50 20 40 0,50
	ნიშნულები, მ Level, m	591.34 591.36 591.41 591.36 591.34	592.61 592.63 592.64 592.68 592.68 592.63 592.61 592.61	595.69 595.70 595.71 595.73 595.76 595.73 595.71 595.69
ფაქტიური მონაცემები Existing data	ნიშნულები, მ Level, m	590.74 590.92 591.20 591.19 591.20	592.68 592.71 592.73 592.66 592.67 592.67 592.64 592.63	595.79 595.78 595.78 595.74 595.71 595.68 595.65 595.65
	მანძილები, მ Distance, m	0.50 2.50 2.50 0.50	0.32 2.18 0.32 2.18 0.06	1.25 1.25 1.25 1.25 0.25

ПК 6+75.00

ПК 7+00.00

ПК 7+25.00

მასშტაბი 1:100
Scale 1:100

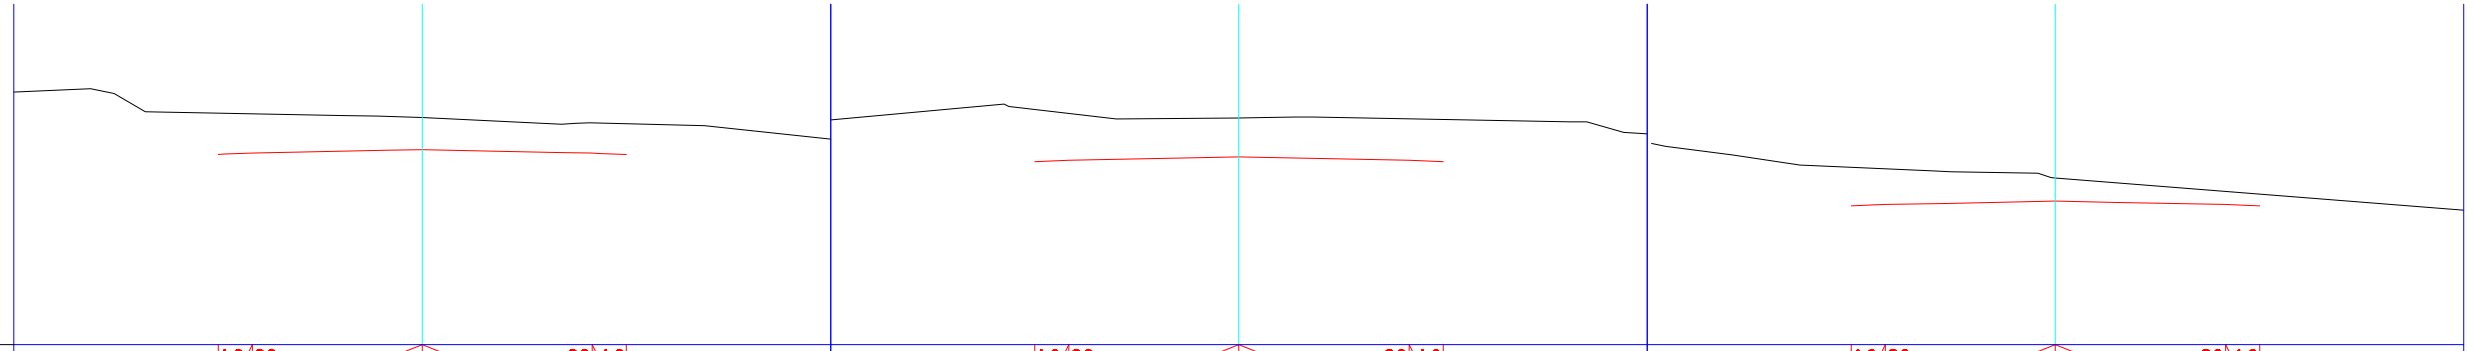

საპროექტო მონაცემები Project data	მანძილები, მ Distance, m	40 20 0,50 2,50 2,50 20 40 0,50	40 20 0,50 2,50 2,50 20 40 0,50	40 20 0,50 2,50 2,50 20 40 0,50
	ნიშნულები, მ Level, m	599.19 599.21 599.25 599.26 599.22 599.21 599.20 599.19	602.69 602.71 602.76 602.71 602.69	606.18 606.21 606.23 606.26 606.24 606.21 606.20 606.19
ფაქტიური მონაცემები Existing data	ნიშნულები, მ Level, m	599.80 599.79 599.79 599.74 599.73 599.63 599.65 599.65 599.64	603.45 603.40 603.33 603.32 603.31	606.76 606.74 606.74 606.69 606.60 606.53 606.41 606.38 606.37
	მანძილები, მ Distance, m	0.09 0.41 2.03 0.47 2.03 0.47 0.09 0.41	0.50 2.50 2.50 0.50	0.32 0.18 0.92 1.58 0.92 1.58 0.32 0.18

PROECTION SENSON	შ. პ. ს. " SENSON " საქართველო, თბილისი, ირ. აბაშიძის 50 TEL: (+995 32) 291 22 99 sensonproject@gmail.com	GEORGIA, TBILISI, IR.ABASHIDZE STR. 50 TEL: (+995 32) 291 22 99 senseonproject@gmail.com	ფურცელი / ფურცლები
ჭიათურა-სკინდორის დამაკავშირებელი საავტომობილო გზა			
განივი ჭრილები			
დირექტორი	მ. ფარეიშვილი		
მთ. ინჟინერი	ზ. მიქატაძე		
შეასრულა	ვ. თაბუკაშვილი		
2016 წ.			