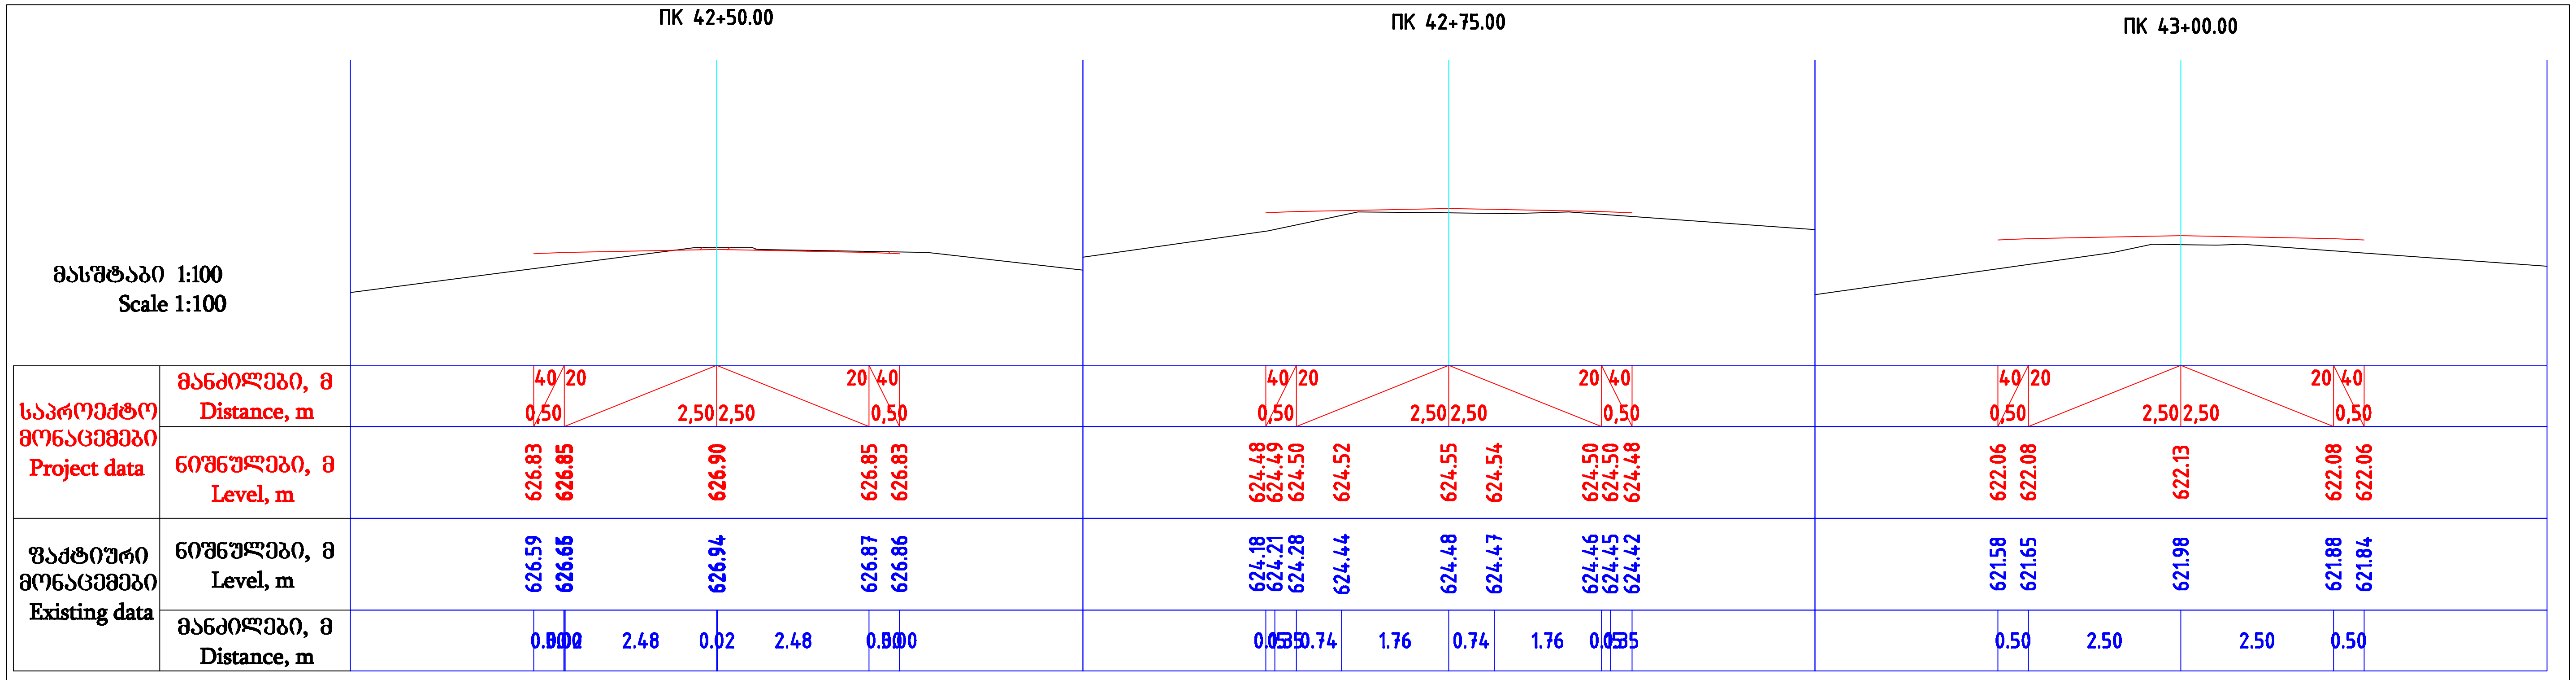
ПК 42+50.00
ПК 42+75.00
ПК 43+00.00
მასშტაბი 1:100
Scale 1:100
საპროექტო მონაცემები
Project data
ფაქტიური მონაცემები
Existing data
მანძილები, მ
Distance, m
ნიშნულები, მ
Level, m
40/20
0,50
2,50 2,50
20/40
0,50
626.83
626.85
626.90
626.85
626.83
626.59
626.65
626.94
626.87
626.86
2.48
0.02
2.48
624.48
624.49
624.50
624.52
624.55
624.54
624.50
624.50
624.48
624.18
624.21
624.28
624.44
624.48
624.47
624.46
624.45
624.42
0.74
1.76
0.74
1.76
622.06
622.08
622.13
622.08
622.06
621.58
621.65
621.98
621.88
621.84
0.50
2.50
2.50
0.50


ПК 43+25.00
ПК 43+50.00
ПК 43+75.00
მასშტაბი 1:100
Scale 1:100
საპროექტო მონაცემები
Project data
ფაქტიური მონაცემები
Existing data
მანძილები, მ
Distance, m
ნიშნულები, მ
Level, m
40/20
0,50
2,50 2,50
20/40
0,50
619.63
619.65
619.65
619.69
619.70
619.67
619.65
619.64
619.63
619.28
619.36
619.39
619.53
619.53
619.51
619.49
619.48
619.48
1.87
0.62
1.88
617.21
617.22
617.23
617.25
617.28
617.26
617.23
617.22
617.21
617.07
617.13
617.21
617.27
617.15
617.08
616.96
616.95
616.92
1.60
0.90
1.60
614.84
614.85
614.86
614.89
614.91
614.88
614.86
614.85
614.84
614.82
614.83
614.84
614.90
614.91
614.87
614.83
614.81
614.84
1.52
0.98
1.52

PROECTION SENSON

შ. პ. ს. " SENSON "

საქართველო,
თბილისი,
ირ. აბაშიძის 50
TEL: (+995 32) 291 22 99
sensonproject@gmail.com

GEORGIA, TBILISI,
IR.ABASHIDZE STR. 50
TEL: (+995 32) 291 22 99
sensonproject@gmail.com

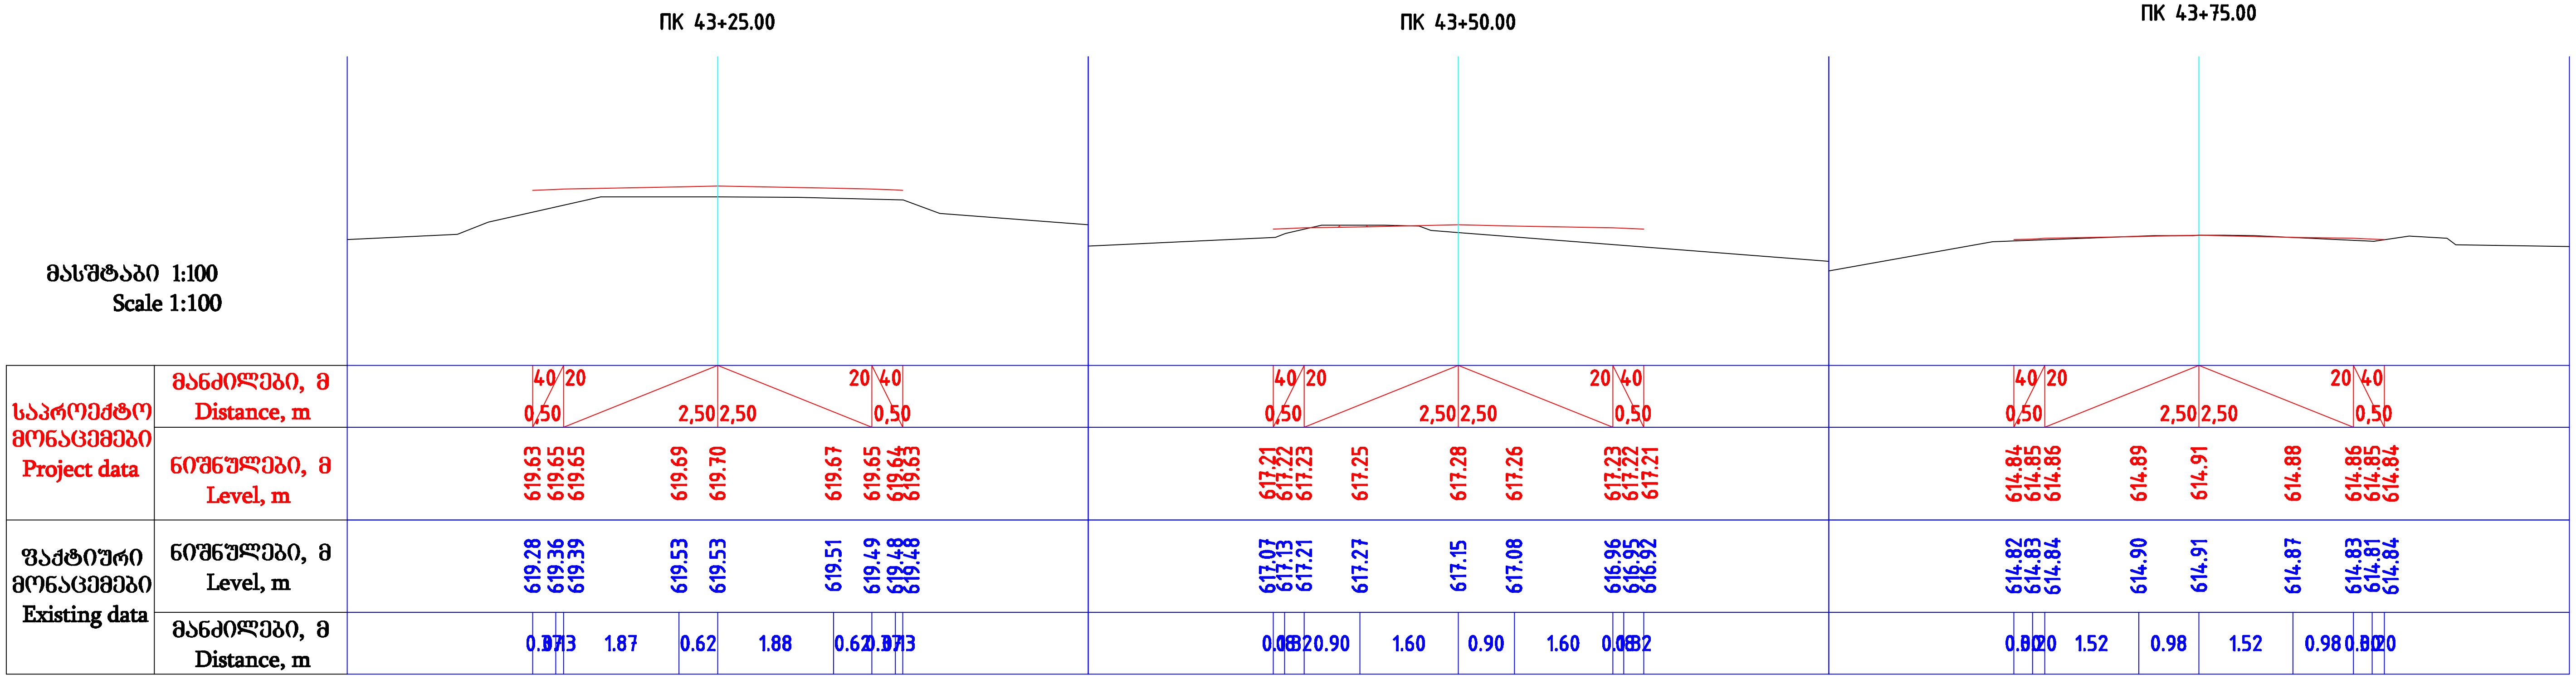ჭიათურა-სკინდორის დამაკავშირებელი საავტომობილო გზა.

განივი ჭრილები

დირექტორი	მ. ფარეიშვილი	
მთ. ინჟინერი	ზ. მიქატაძე	
შეასრულა	გ. თაბუკაშვილი	3.

2016 წ.