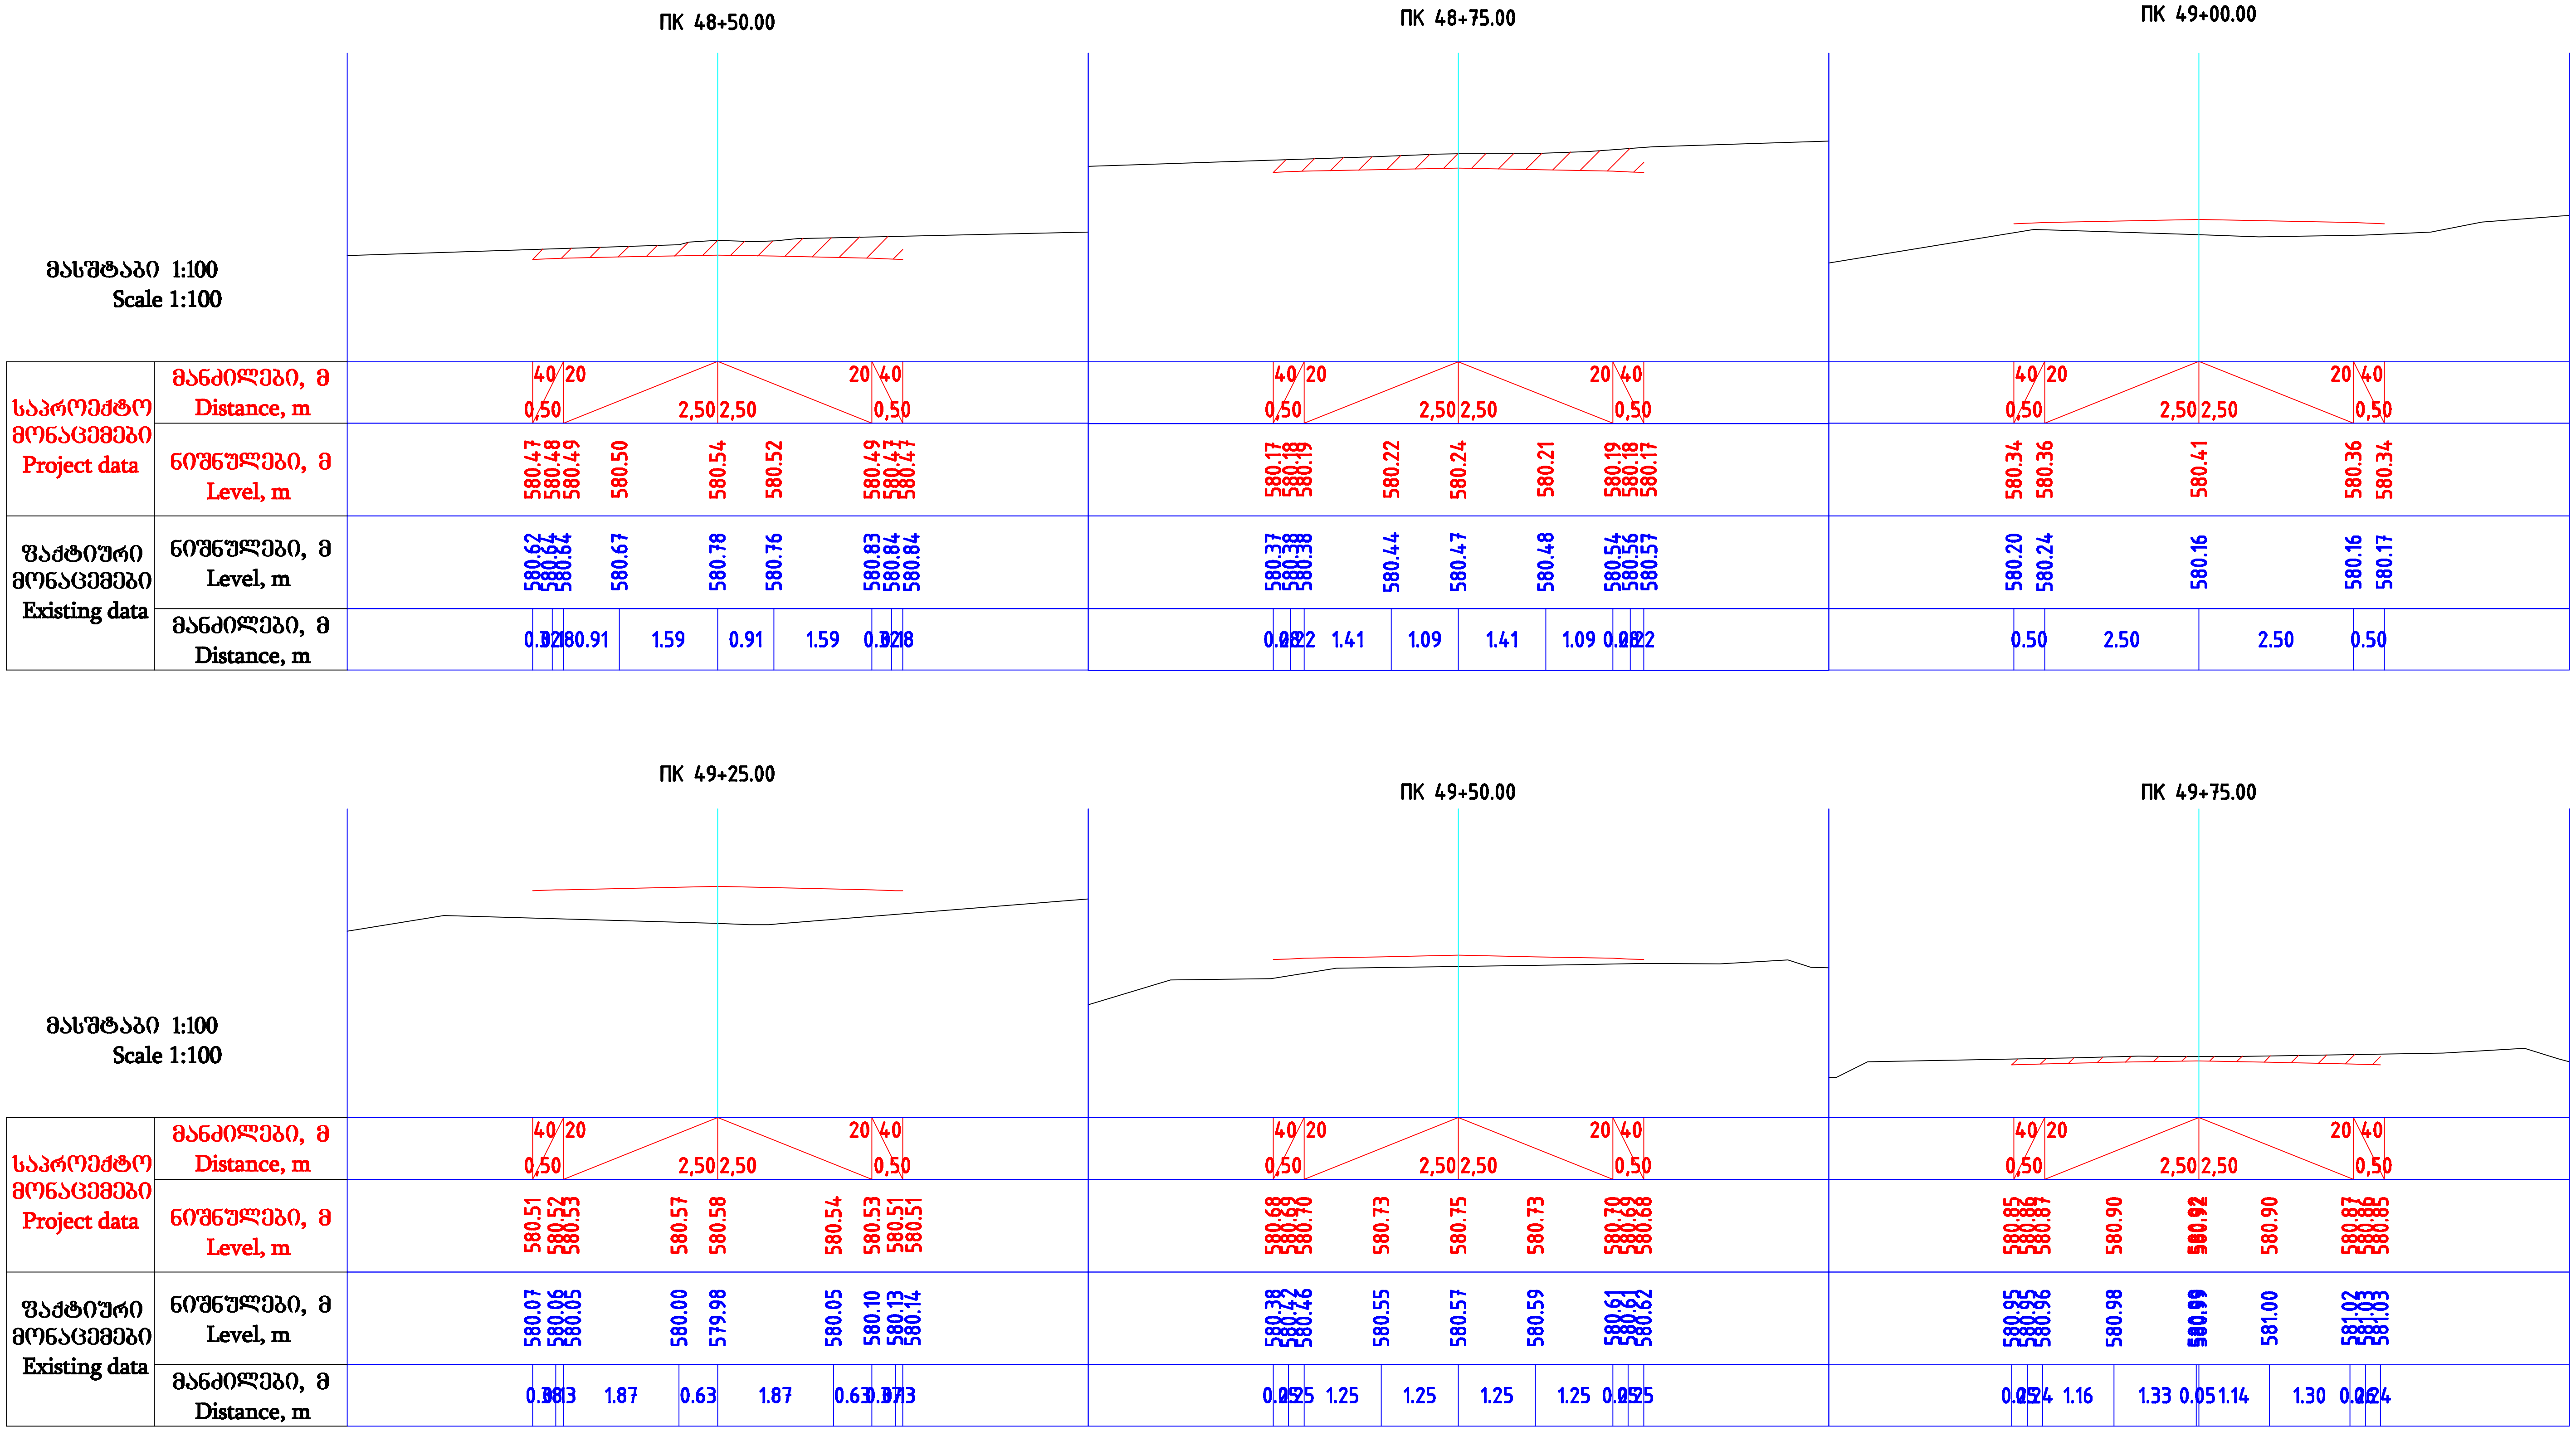
ПК 48+50.00
ПК 48+75.00
ПК 49+00.00
ПК 49+25.00
ПК 49+50.00
ПК 49+75.00
მასშტაბი 1:100
Scale 1:100
საპროექტო მონაცემები
Project data
ფაქტიური მონაცემები
Existing data
მანძილები, მ
Distance, m
ნიშნულები, მ
Level, m
40 20
0,50
2,50 2,50
20 40
0,50
580.47 580.48 580.49 580.50 580.54 580.52 580.49 580.47 580.47
580.62 580.64 580.64 580.67 580.78 580.76 580.83 580.84 580.84
1.59 0.91 1.59
580.17 580.18 580.19 580.22 580.24 580.21 580.19 580.18 580.17
580.37 580.38 580.38 580.44 580.47 580.48 580.54 580.56 580.57
1.41 1.09 1.41 1.09
580.34 580.36 580.41 580.36 580.34
580.20 580.24 580.16 580.16 580.17
0.50 2.50 2.50 0.50
580.51 580.52 580.53 580.57 580.58 580.54 580.53 580.51 580.51
580.07 580.06 580.05 580.00 579.98 580.05 580.10 580.13 580.14
1.87 0.63 1.87
580.68 580.69 580.70 580.73 580.75 580.73 580.70 580.69 580.68
580.38 580.42 580.46 580.55 580.57 580.59 580.61 580.61 580.62
1.25 1.25 1.25 1.25
580.85 580.86 580.87 580.90 580.92 580.90 580.87 580.86 580.85
580.95 580.95 580.96 580.98 580.99 581.00 581.02 581.03 581.03
1.16 1.33 0.05 1.14 1.30

PROECTION SENSON

შ. პ. ს. " SENSON "

საქართველო,
თბილისი,
ირ. აბაშიძის 50
TEL: (+995 32) 291 22 99
sensonproject@gmail.com

GEORGIA, TBILISI,
IR.ABASHIDZE STR. 50
TEL: (+995 32) 291 22 99
sensonproject@gmail.com

ჭიათურა-სკინდორის დამაკავშირებელი საავტომობილო გზა.

განივი ჭრილები

დირექტორი	**მ. ფარეიშვილი**	
მთ. ინჟინერი	**ზ. მიქატაძე**	
შეასრულა	**გ. თაბუკაშვილი**	ვ.

2016 წ.