

ПК 51+50.00 | ПК 51+75.00 | ПК 52+00.00

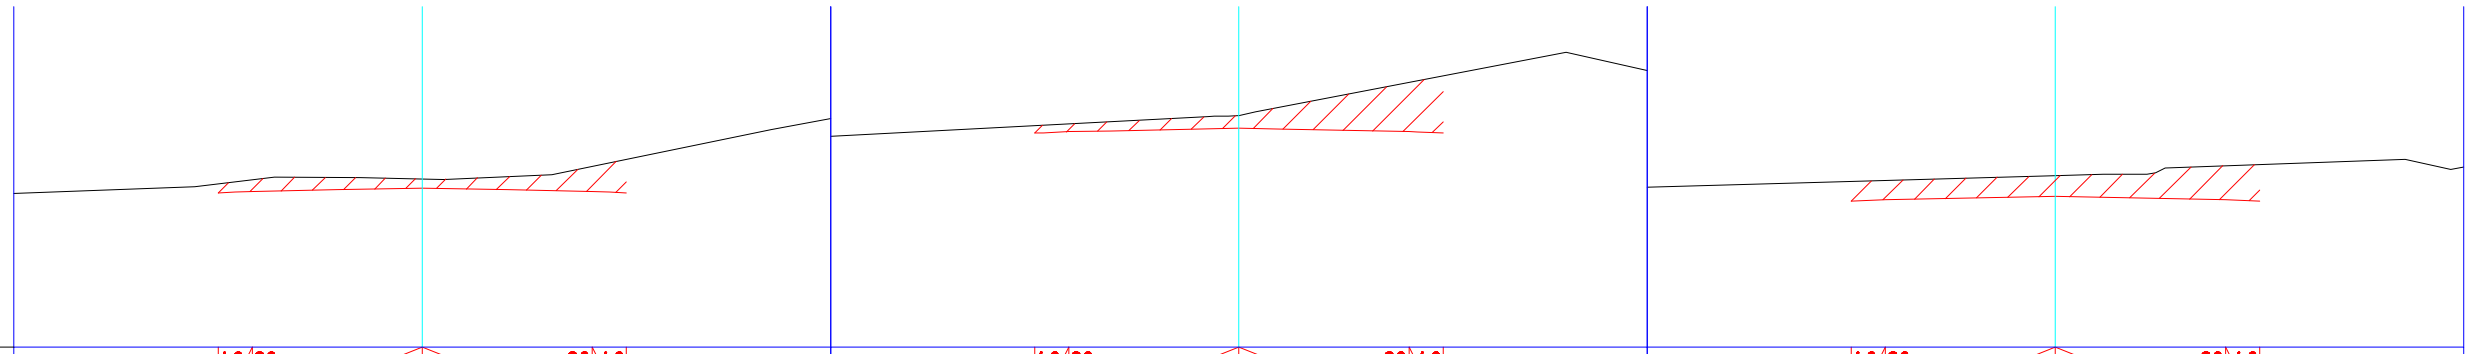

მასშტაბი 1:100
Scale 1:100

		ПК 51+50.00	ПК 51+75.00	ПК 52+00.00
საპროექტო მონაცემები Project data	მანძილები, მ Distance, m	40 20 0,50 2,50 2,50 20 40 0,50	40 20 0,50 2,50 2,50 20 40 0,50	40 20 0,50 2,50 2,50 20 40 0,50
	ნიშნულები, მ Level, m	588.23 588.24 588.25 588.28 588.30 588.28 588.25 588.24 588.23	589.18 589.18 589.20 589.21 589.25 589.24 589.20 589.19 589.18	589.62 589.64 589.69 589.64 589.62
ფაქტიური მონაცემები Existing data	ნიშნულები, მ Level, m	588.36 588.38 588.42 588.46 588.44 588.47 588.62 588.62 588.73	589.29 589.29 589.31 589.34 589.44 589.56 589.82 589.94 590.02	589.91 589.93 590.00 590.15 590.16
	მანძილები, მ Distance, m	0.02 0.25 1.25 1.25 1.25 1.25 0.02 0.25	0.02 0.37 0.62 1.88 0.62 1.88 0.02 0.37	0.50 2.50 2.50 0.50

ПК 52+25.00 | ПК 52+50.00 | ПК 52+75.00

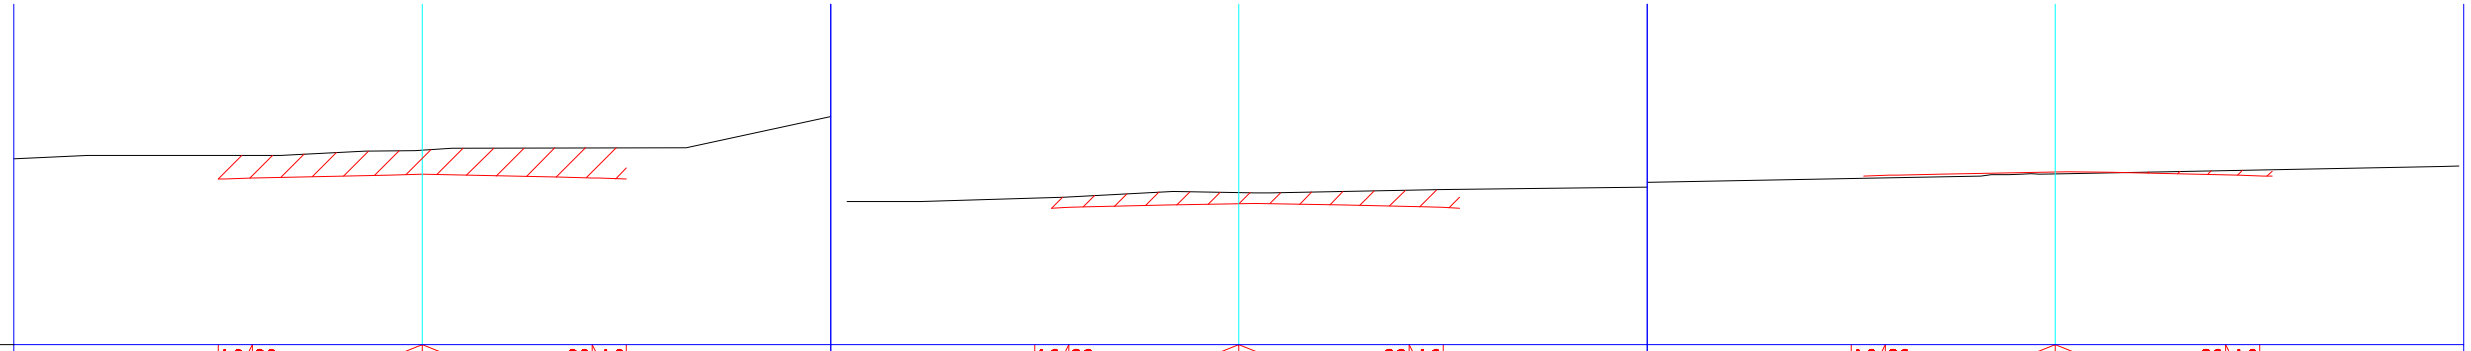

მასშტაბი 1:100
Scale 1:100

		ПК 52+25.00	ПК 52+50.00	ПК 52+75.00
საპროექტო მონაცემები Project data	მანძილები, მ Distance, m	40 20 0,50 2,50 2,50 20 40 0,50	40 20 0,50 2,50 2,50 20 40 0,50	40 20 0,50 2,50 2,50 20 40 0,50
	ნიშნულები, მ Level, m	589.91 589.92 589.93 589.97 589.98 589.94 589.93 589.93 589.91	590.20 590.21 590.22 590.25 590.27 590.25 590.22 590.21 590.20	590.49 590.51 590.52 590.56 590.55 590.51 590.50 590.49
ფაქტიური მონაცემები Existing data	ნიშნულები, მ Level, m	590.26 590.26 590.26 590.33 590.34 590.37 590.37 590.37 590.37	590.36 590.38 590.38 590.44 590.43 590.44 590.47 590.48 590.48	590.46 590.47 590.47 590.48 590.53 590.54 590.58 590.59 590.59
	მანძილები, მ Distance, m	0.02 0.25 2.02 0.48 2.02 0.48 0.02 0.25	0.02 0.25 1.25 1.25 1.25 1.25 0.02 0.25	0.02 0.37 0.62 1.88 0.62 1.88 0.02 0.37

შ. პ. ს. " SENSON "
საქართველო, თბილისი, ირ. აბაშიძის 50
TEL: (+995 32) 291 22 99
sensonproject@gmail.com
GEORGIA, TBILISI, IR.ABASHIDZE STR. 50
TEL: (+995 32) 291 22 99
sensonproject@gmail.com

ჭიათურა-სკინდორის დამაკავშირებელი საავტომობილო გზა.

განივი ჭრილები

დირექტორი	მ. ფარეიშვილი
მთ. ინჟინერი	ზ. მიქატაძე
შეასრულა	გ. თაბუკაშვილი

2016 წ.