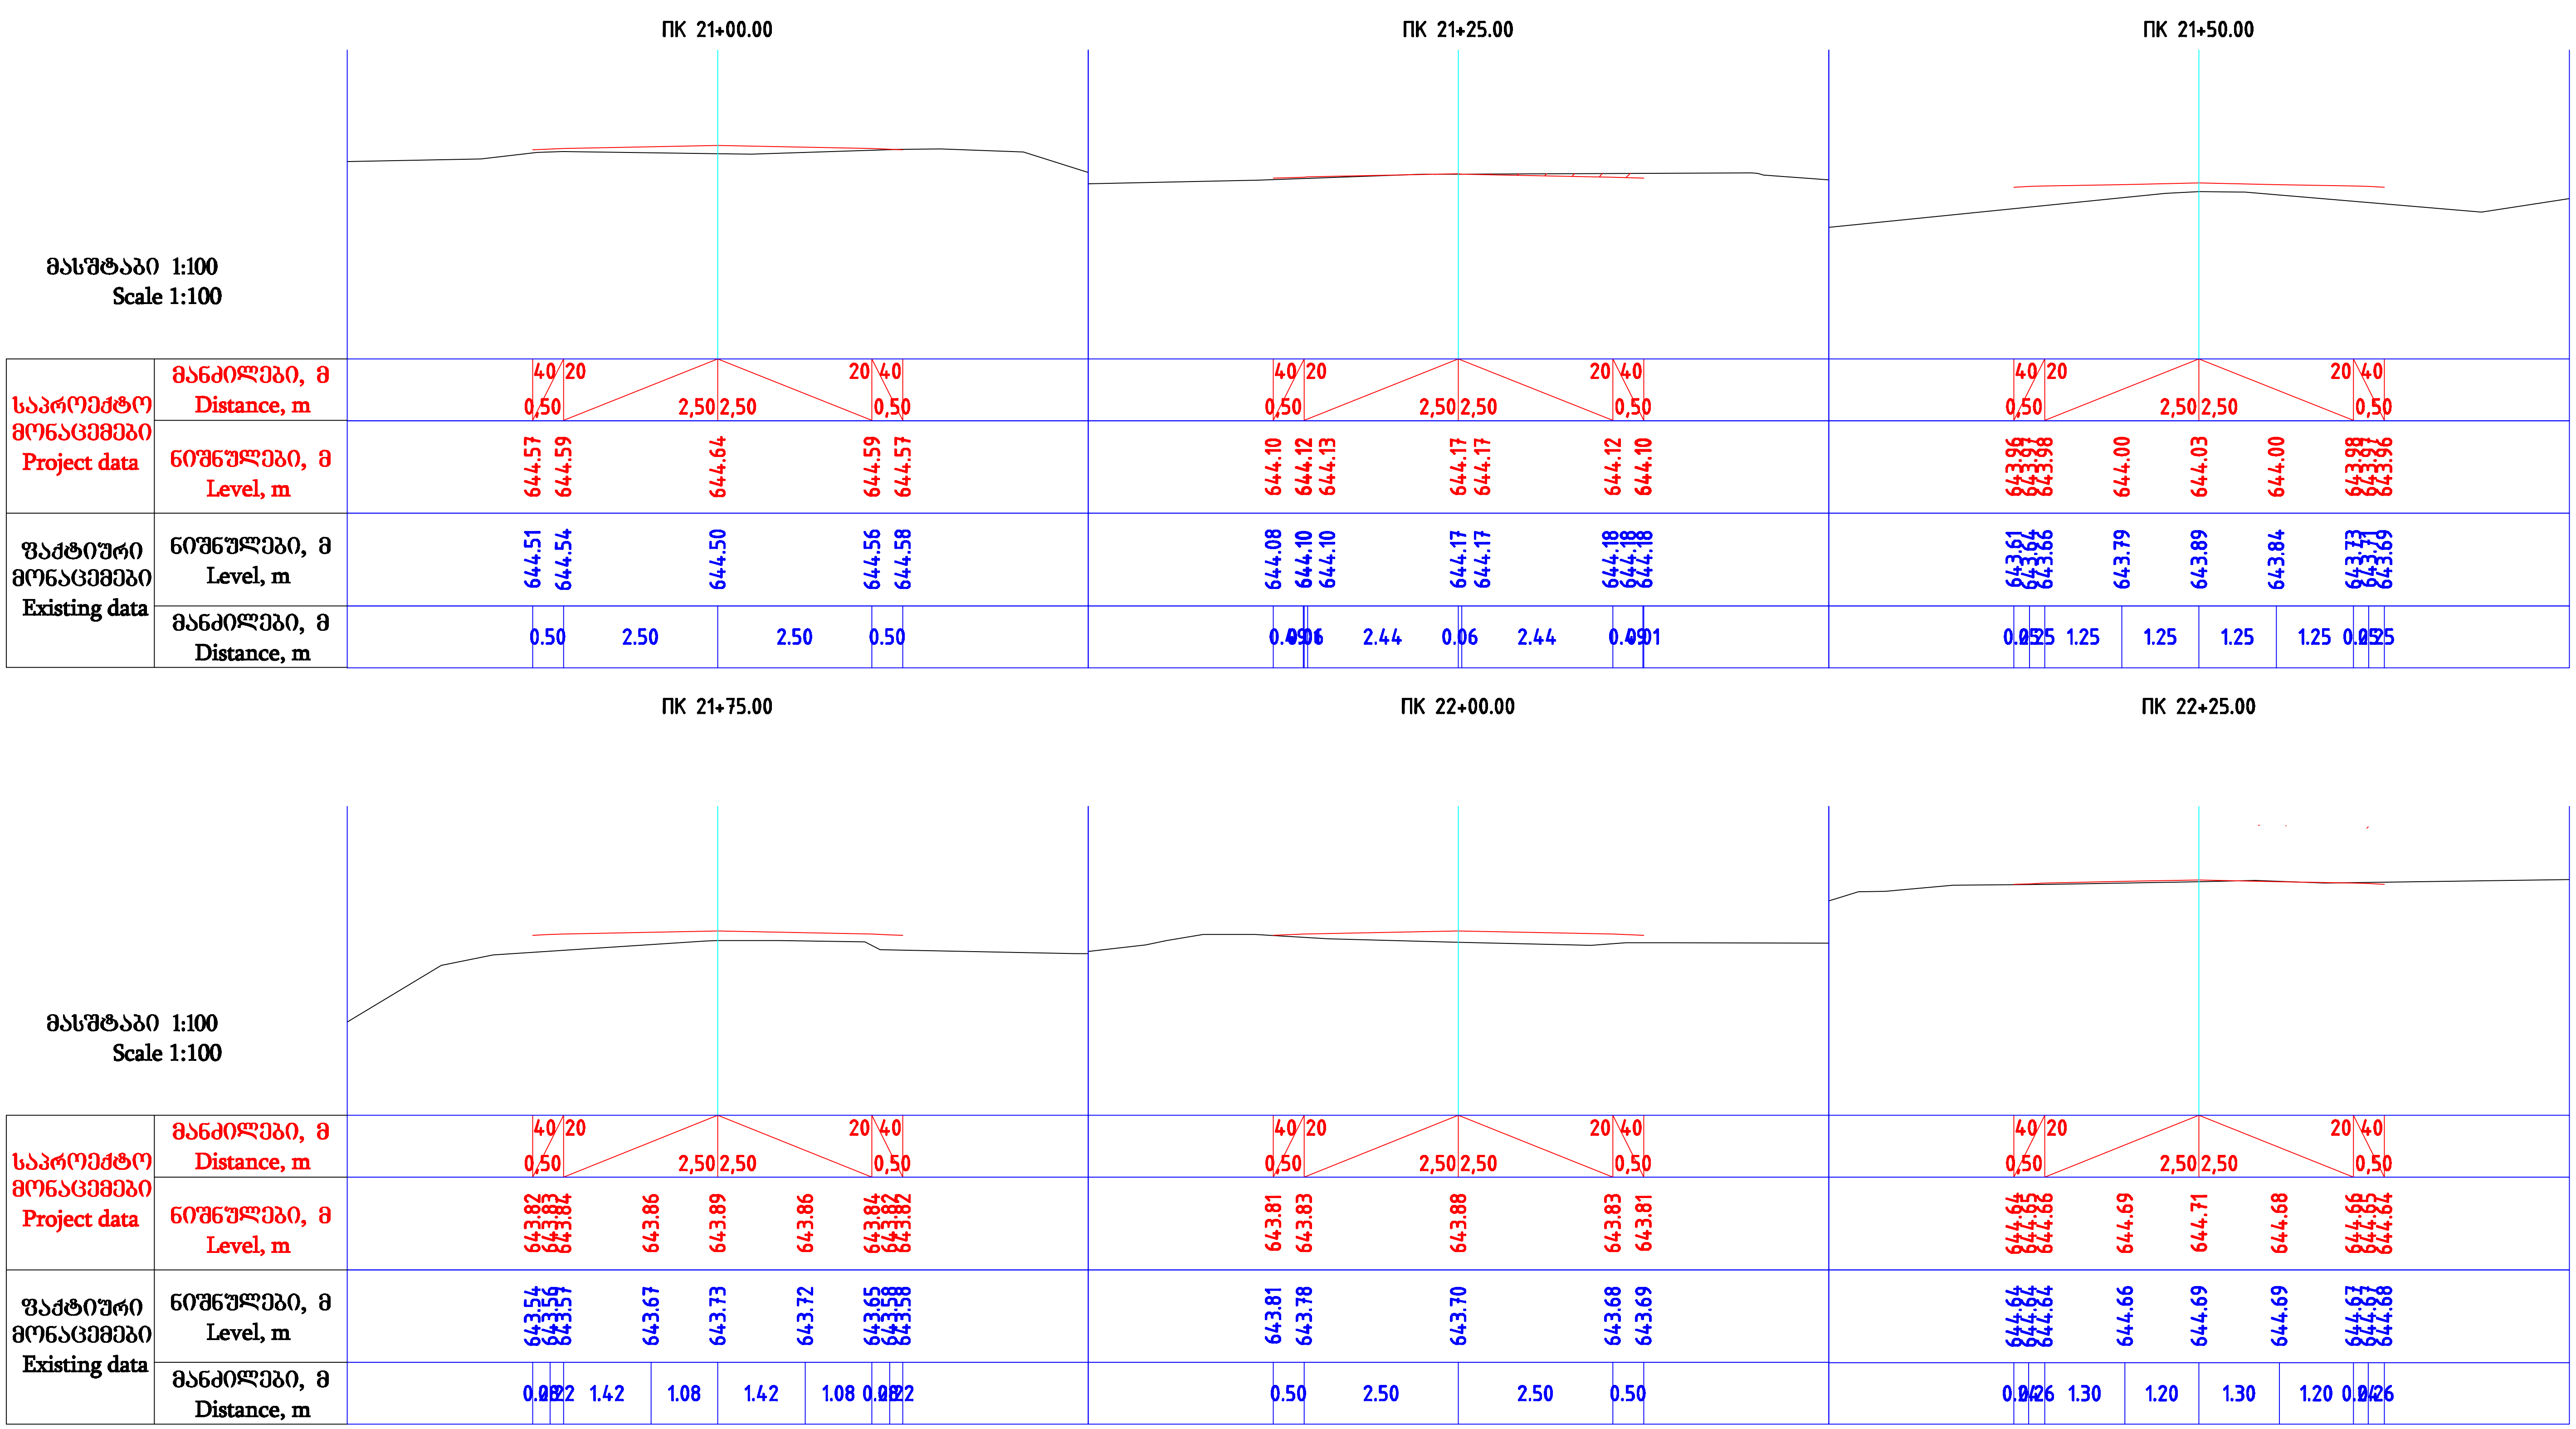
მასშტაბი 1:100
Scale 1:100
საპროექტო მონაცემები
Project data
მანძილები, მ
Distance, m
ნიშნულები, მ
Level, m
ფაქტიური მონაცემები
Existing data
ნიშნულები, მ
Level, m
მანძილები, მ
Distance, m
ПК 21+00.00
40 20 0,50 2,50 2,50 20 40 0,50
644.57 644.59 644.64 644.59 644.57
644.51 644.54 644.50 644.56 644.58
0.50 2.50 2.50 0.50
ПК 21+25.00
40 20 0,50 2,50 2,50 20 40 0,50
644.10 644.12 644.13 644.17 644.17 644.12 644.10
644.08 644.10 644.10 644.17 644.17 644.18 644.18 644.18
0.4906 2.44 0.06 2.44 0.4901
ПК 21+50.00
40 20 0,50 2,50 2,50 20 40 0,50
643.96 643.97 643.98 644.00 644.03 644.00 643.98 643.97 643.96
643.61 643.64 643.66 643.79 643.89 643.84 643.73 643.71 643.69
0.0525 1.25 1.25 1.25 1.25 0.0525
ПК 21+75.00
40 20 0,50 2,50 2,50 20 40 0,50
643.82 643.83 643.84 643.86 643.89 643.86 643.84 643.82 643.82
643.54 643.56 643.57 643.67 643.73 643.72 643.65 643.58 643.58
0.0822 1.42 1.08 1.42 1.08 0.0822
ПК 22+00.00
40 20 0,50 2,50 2,50 20 40 0,50
643.81 643.83 643.88 643.83 643.81
643.81 643.78 643.70 643.68 643.69
0.50 2.50 2.50 0.50
ПК 22+25.00
40 20 0,50 2,50 2,50 20 40 0,50
644.64 644.65 644.66 644.69 644.71 644.68 644.66 644.65 644.64
644.64 644.64 644.64 644.66 644.69 644.69 644.67 644.67 644.68
0.0426 1.30 1.20 1.30 1.20 0.0426

SENSON PROECTION	**შ. პ. ს. " SENSON "** საქართველო, თბილისი, ირ. აბაშიძის 50 TEL: (+995 32) 291 22 99 sensonproject@gmail.com GEORGIA, TBILISI, IR.ABASHIDZE STR. 50 TEL: (+995 32) 291 22 99 sensonproject@gmail.com	ფურცელი	ფურცლები
ჭიათურა-სკინდორის დამაკავშირებელი საავტომობილო გზა			
განივი ჭრილები			
დირექტორი	მ. ფარეიშვილი		
მთ. ინჟინერი	ზ. მიქატაძე		
შეასრულა	გ. თაბუკაშვილი	3.	
2016 წ.			