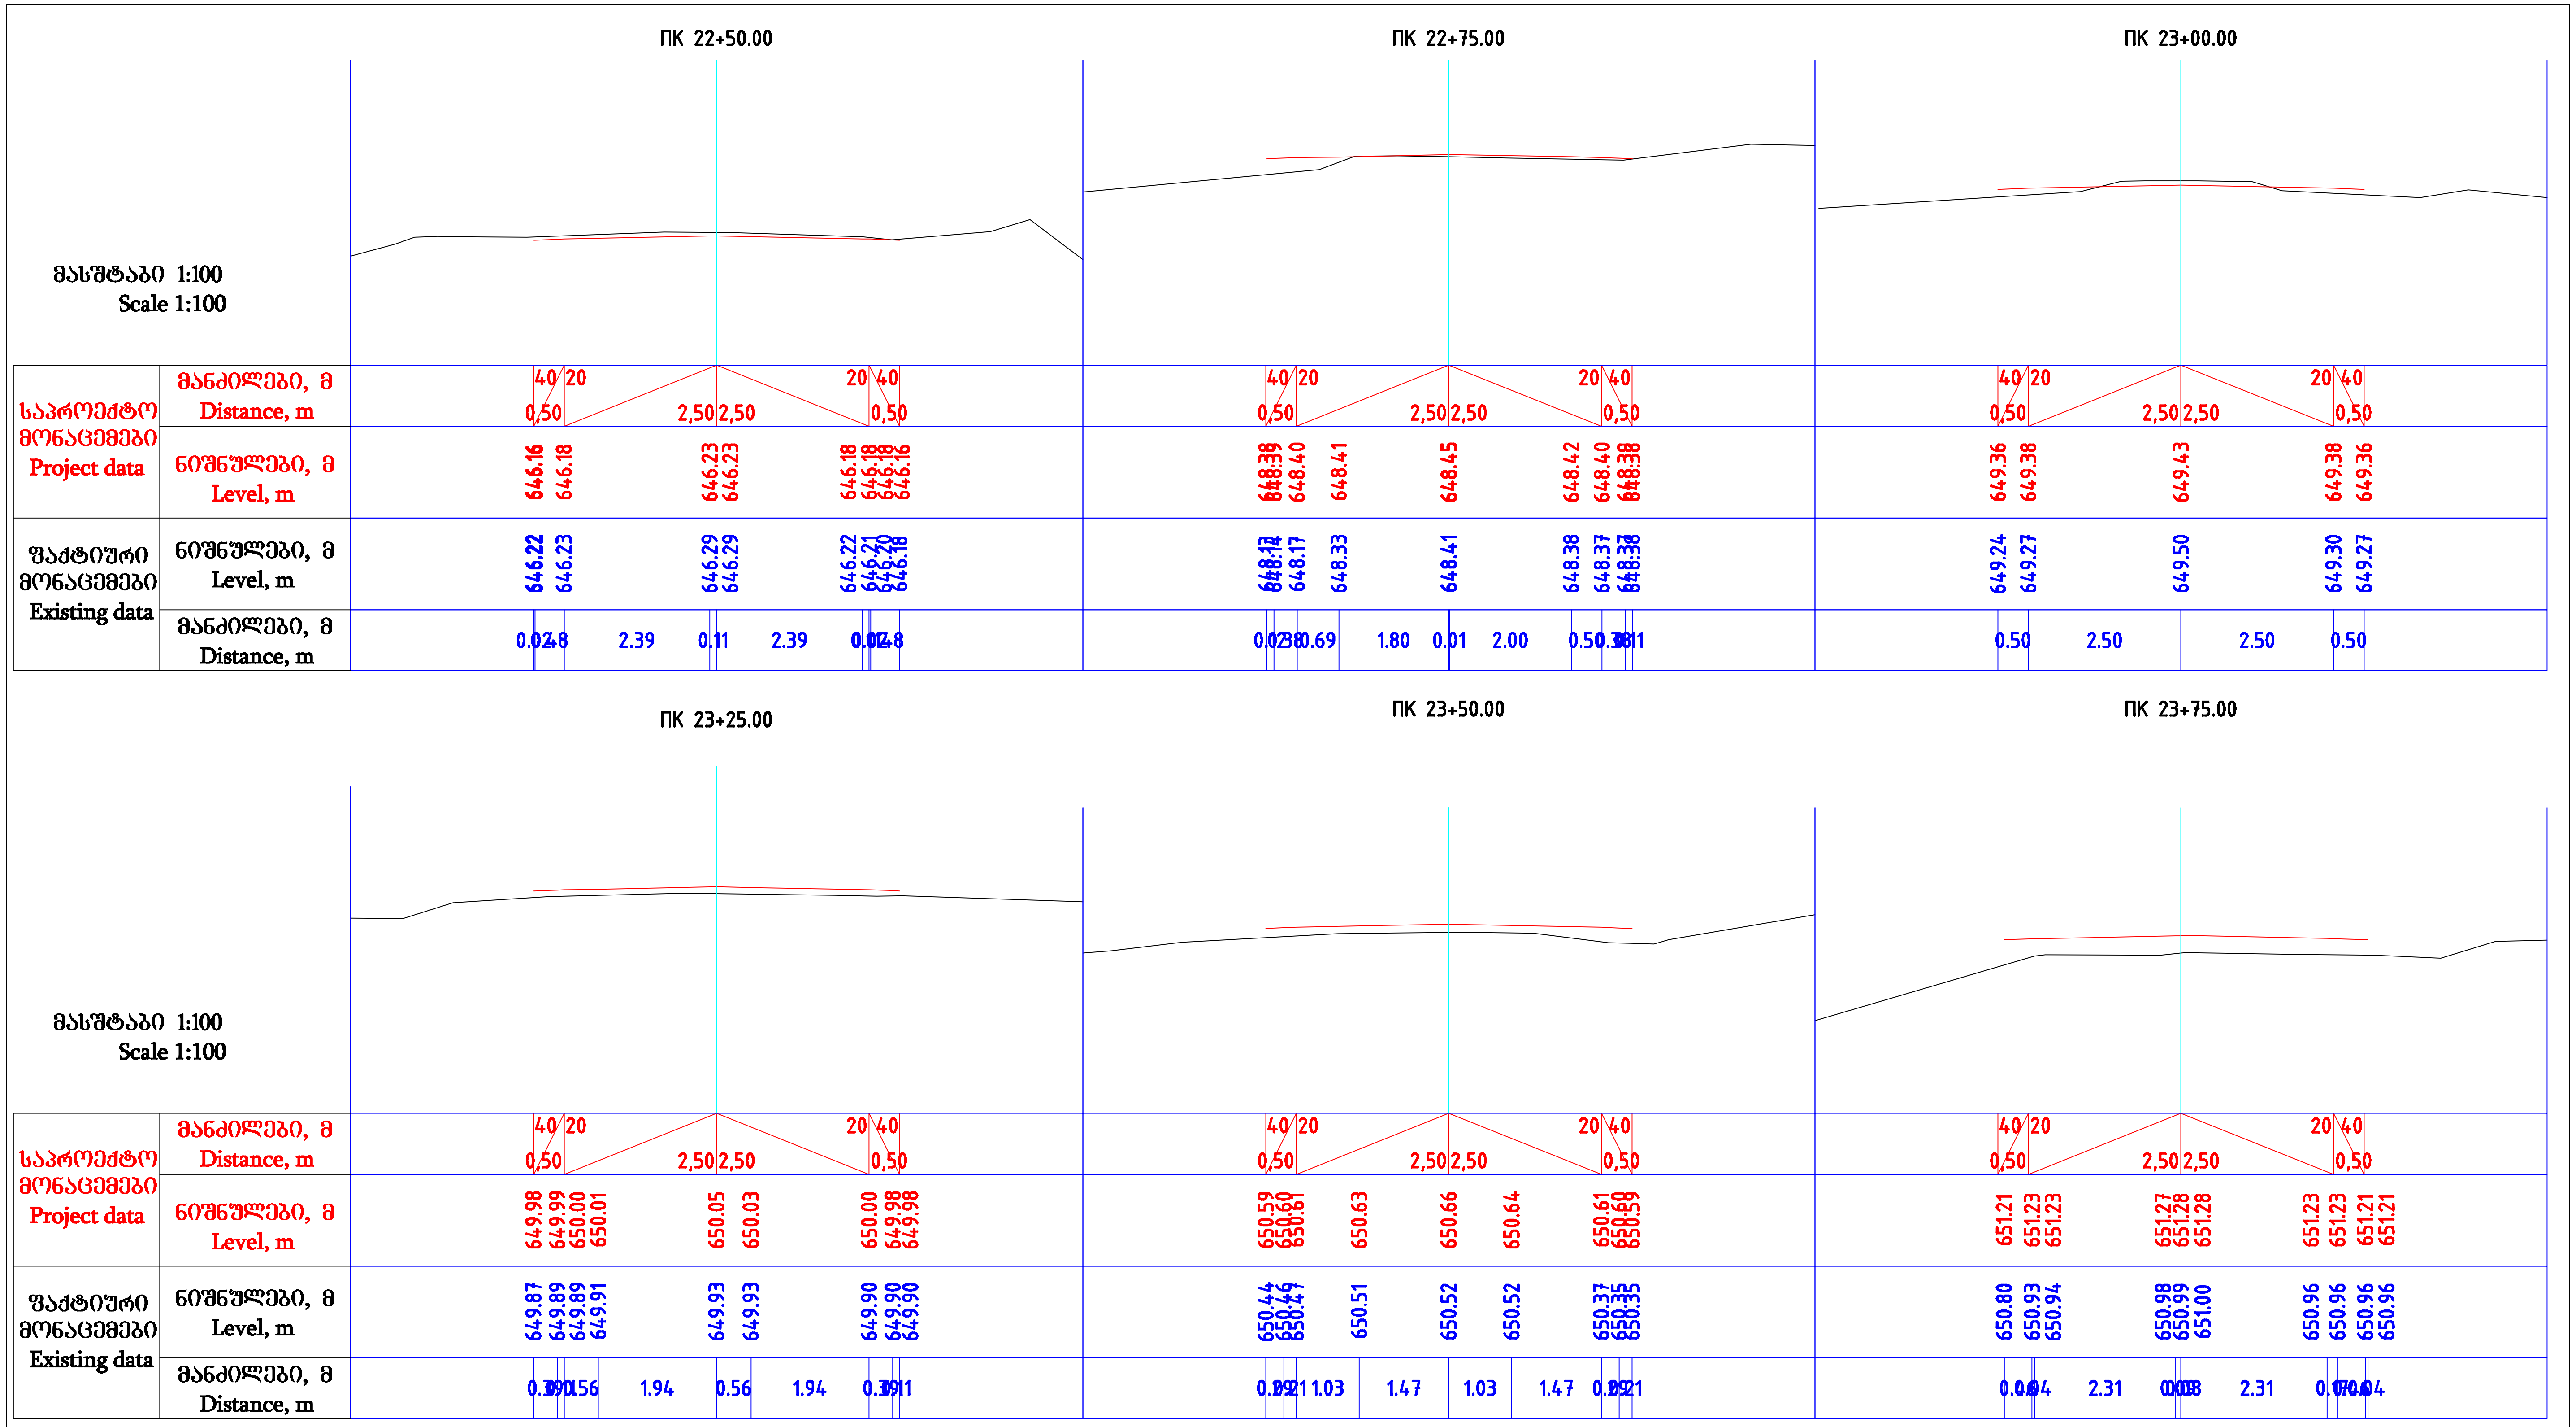
ПК 22+50.00
ПК 22+75.00
ПК 23+00.00
მასშტაბი 1:100
Scale 1:100
საპროექტო მონაცემები
Project data
მანძილები, მ
Distance, m
ნიშნულები, მ
Level, m
ფაქტიური მონაცემები
Existing data
ნიშნულები, მ
Level, m
მანძილები, მ
Distance, m
40 20 0,50 2,50 2,50 20 40 0,50
646.16 646.18 646.23 646.23 646.18 646.18 646.18 646.16
646.22 646.23 646.29 646.29 646.22 646.21 646.20 646.18
2.39 0.11 2.39
40 20 0,50 2,50 2,50 20 40 0,50
648.38 648.39 648.40 648.41 648.45 648.42 648.40 648.38 648.38
648.13 648.14 648.17 648.33 648.41 648.38 648.37 648.37 648.36
0.69 1.80 0.01 2.00 0.50
40 20 0,50 2,50 2,50 20 40 0,50
649.36 649.38 649.43 649.38 649.36
649.24 649.27 649.50 649.30 649.27
0.50 2.50 2.50 0.50
ПК 23+25.00
ПК 23+50.00
ПК 23+75.00
მასშტაბი 1:100
Scale 1:100
საპროექტო მონაცემები
Project data
მანძილები, მ
Distance, m
ნიშნულები, მ
Level, m
ფაქტიური მონაცემები
Existing data
ნიშნულები, მ
Level, m
მანძილები, მ
Distance, m
40 20 0,50 2,50 2,50 20 40 0,50
649.98 649.99 650.00 650.01 650.05 650.03 650.00 649.98 649.98
649.87 649.89 649.89 649.91 649.93 649.93 649.90 649.90 649.90
1.94 0.56 1.94
40 20 0,50 2,50 2,50 20 40 0,50
650.59 650.60 650.61 650.63 650.66 650.64 650.61 650.60 650.59
650.44 650.46 650.47 650.51 650.52 650.52 650.37 650.35 650.35
1.03 1.47 1.03 1.47
40 20 0,50 2,50 2,50 20 40 0,50
651.21 651.23 651.23 651.27 651.28 651.28 651.23 651.23 651.21 651.21
650.80 650.93 650.94 650.98 650.99 651.00 650.96 650.96 650.96 650.96
2.31 2.31

| | | ფურცელი | ფურცლები |
|---|---|---|---|
| SENSON PROECTION | **შ. პ. ს. " SENSON "**<br>საქართველო,<br>თბილისი,<br>ირ. აბაშიძის 50<br>TEL: (+995 32) 291 22 99<br>sensonproject@gmail.com<br>GEORGIA, TBILISI,<br>IR.ABASHIDZE STR. 50<br>TEL: (+995 32) 291 22 99<br>sensonproject@gmail.com | | |
| ჭიათურა-სკინდორის დამაკავშირებელი საავტომობილო გზა | | | |
| **განივი ჭრილები** | | | |
| დირექტორი | მ. ფარეიშვილი | | |
| მთ. ინჟინერი | ზ. მიქატაძე | | |
| შეასრულა | გ. თაბუკაშვილი | 3. | |
| 2016 წ. | | | |