ПК 54+50.00

ПК 54+75.00

ПК 55+00.00

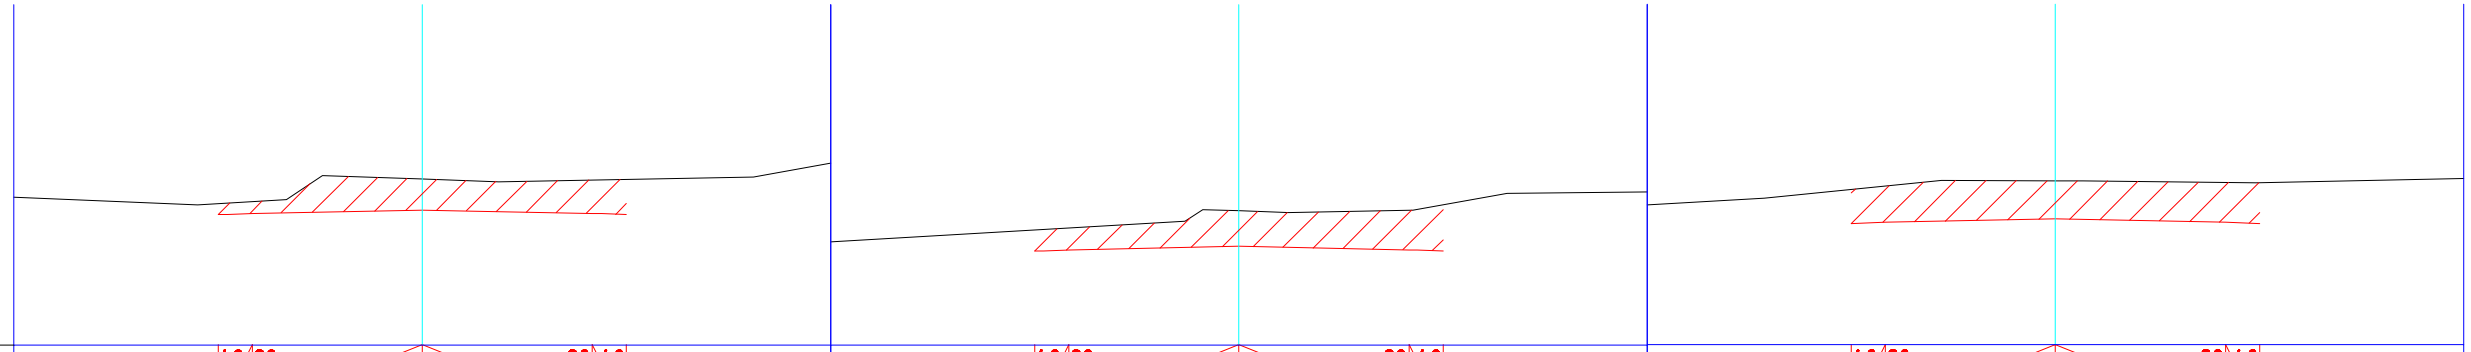

მასშტაბი 1:100
Scale 1:100

		ПК 54+50.00	ПК 54+75.00	ПК 55+00.00
საპროექტო მონაცემები Project data	მანძილები, მ Distance, m	40 20 0,50 2,50 2,50 20 40 0,50	40 20 0,50 2,50 2,50 20 40 0,50	40 20 0,50 2,50 2,50 20 40 0,50
	ნიშნულები, მ Level, m	594.38 594.39 594.40 594.42 594.45 594.44 594.40 594.40 594.38	595.58 595.58 595.60 595.61 595.65 595.63 595.60 595.59 595.58	596.78 596.80 596.85 596.80 596.78
ფაქტიური მონაცემები Existing data	ნიშნულები, მ Level, m	594.54 594.55 594.57 594.73 594.91 594.88 594.89 594.90 594.90	595.89 595.89 595.92 595.95 596.17 596.15 596.18 596.19 596.26	597.28 597.33 597.41 597.39 597.38
	მანძილები, მ Distance, m	0.01 0.03 0.69 1.81 0.69 1.81 0.01 0.36	0.03 0.03 0.63 1.87 0.63 1.88 0.02 0.38	0.50 2.50 2.50 0.50

ПК 55+25.00

ПК 55+50.00

ПК 55+75.00

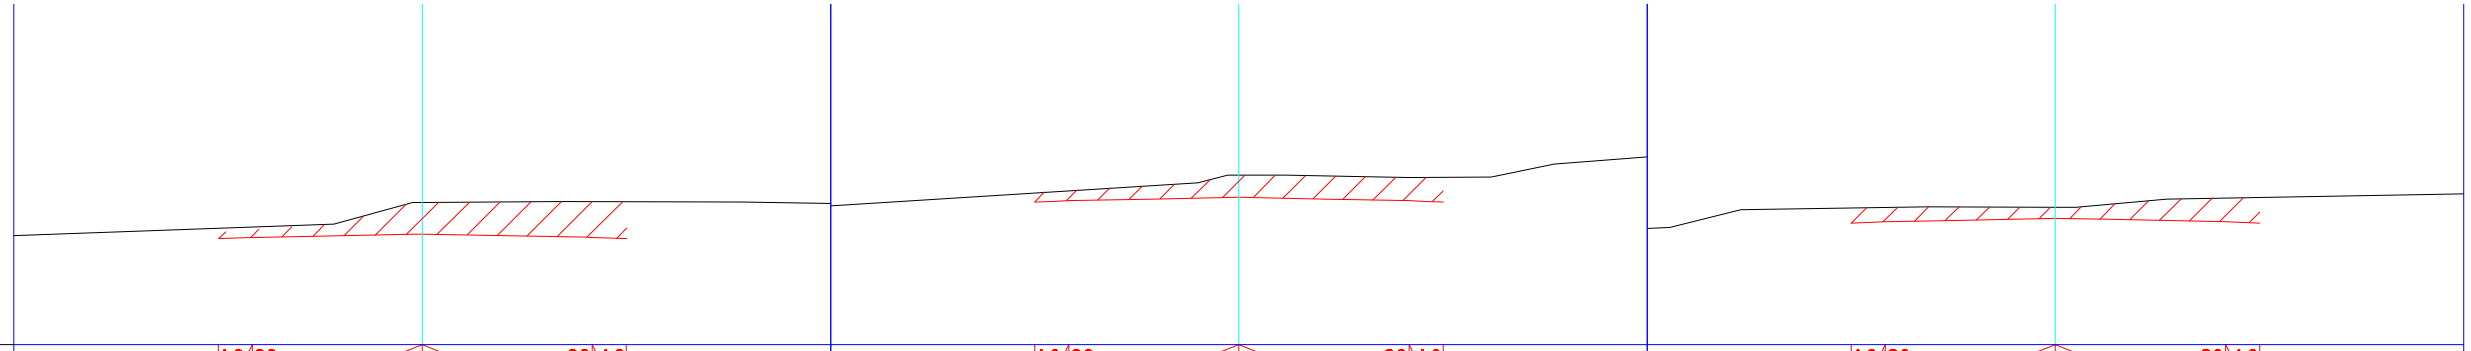

მასშტაბი 1:100
Scale 1:100

		ПК 55+25.00	ПК 55+50.00	ПК 55+75.00
საპროექტო მონაცემები Project data	მანძილები, მ Distance, m	40 20 0,50 2,50 2,50 20 40 0,50	40 20 0,50 2,50 2,50 20 40 0,50	40 20 0,50 2,50 2,50 20 40 0,50
	ნიშნულები, მ Level, m	597.98 598.00 598.00 598.05 598.05 598.05 598.00 598.00 597.98	599.19 599.21 599.21 599.23 599.26 599.23 599.21 599.20 599.19	600.37 600.38 600.39 600.40 600.44 600.42 600.39 600.37 600.37
ფაქტიური მონაცემები Existing data	ნიშნულები, მ Level, m	598.08 598.11 598.11 598.51 598.51 598.51 598.53 598.53 598.52	599.32 599.34 599.35 599.43 599.58 599.57 599.54 599.55 599.55	600.59 600.59 600.60 600.60 600.60 600.64 600.73 600.74 600.74
	მანძილები, მ Distance, m	0.01 0.03 2.36 0.01 0.01 2.36 0.01 0.03 0.03	0.02 0.25 1.25 1.25 1.25 1.25 0.02 0.25	0.33 0.17 0.84 1.66 0.84 1.66 0.33 0.17

შ. პ. ს. " SENSON "
საქართველო, თბილისი, ირ. აბაშიძის 50
TEL: (+995 32) 291 22 99
sensonproject@gmail.com
GEORGIA, TBILISI, IR.ABASHIDZE STR. 50
TEL: (+995 32) 291 22 99
senseonproject@gmail.com

ჭიათურა-სკინდორის დამაკავშირებელი საავტომობილო გზა.

განივი ჭრილები

დირექტორი	მ. ფარეიშვილი
მთ. ინჟინერი	ზ. მიქატაძე
შეასრულა	გ. თაბუკაშვილი

2016 წ.