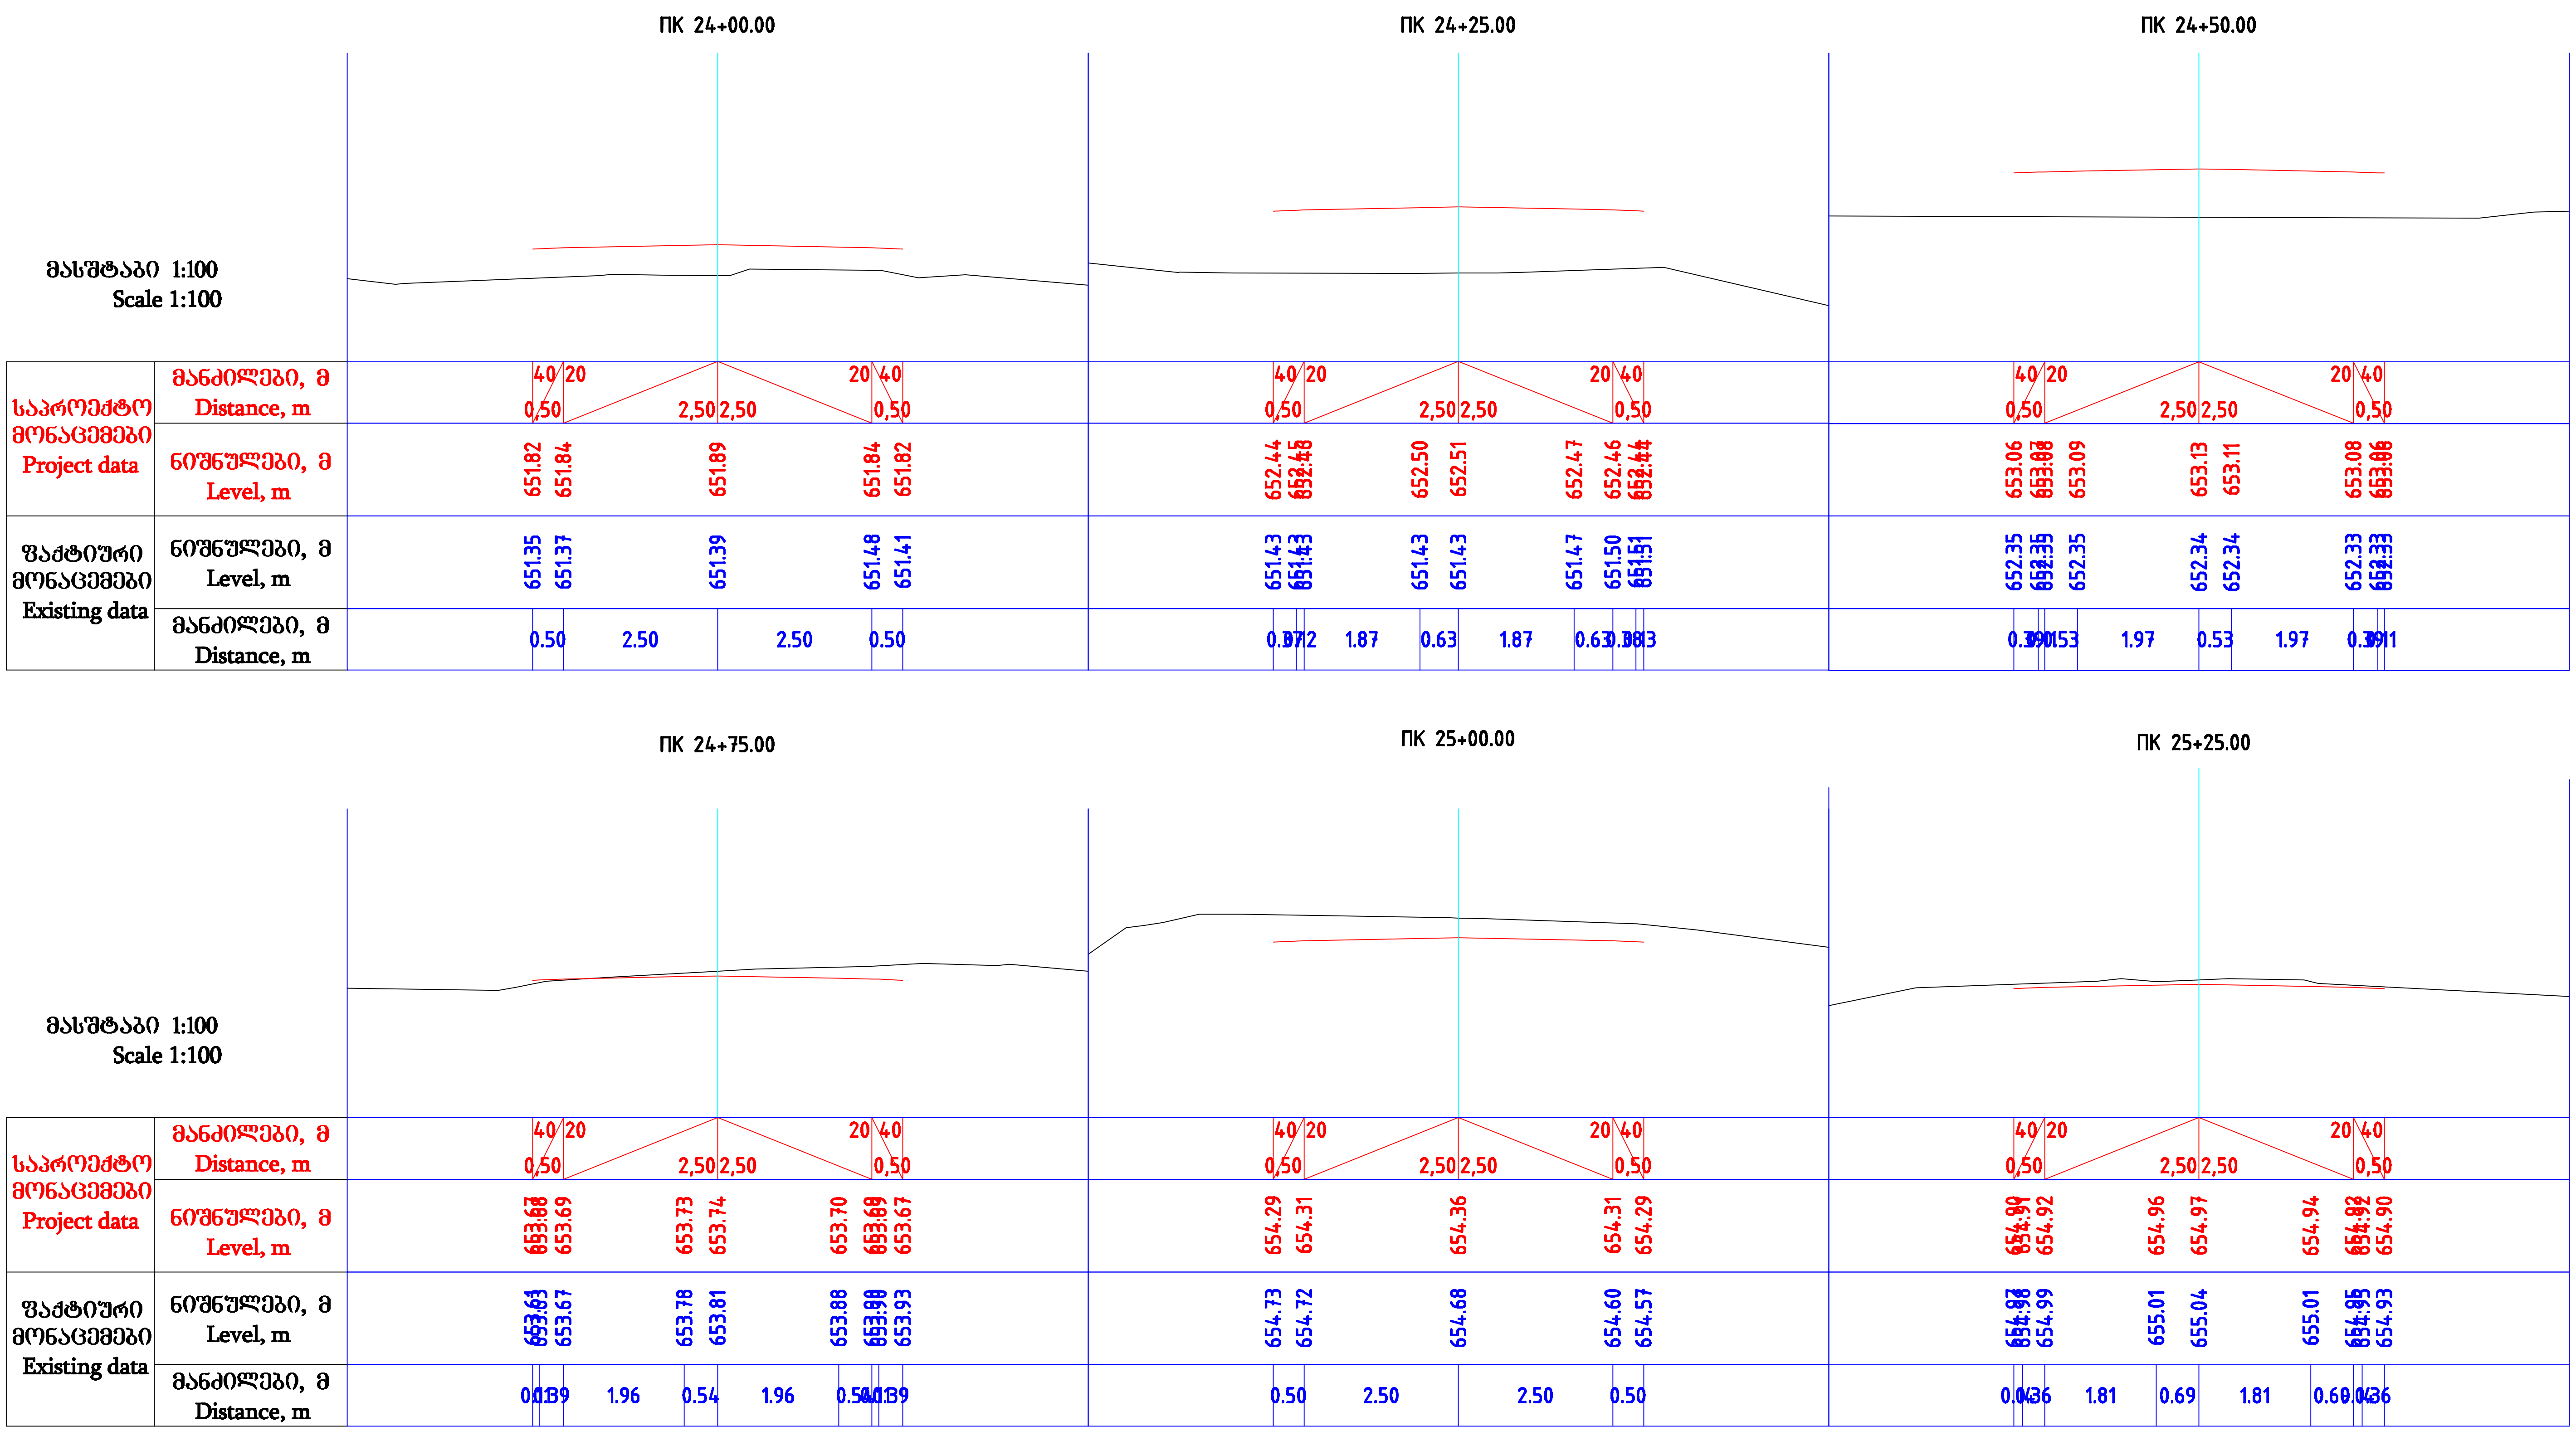
ПК 24+00.00
ПК 24+25.00
ПК 24+50.00
ПК 24+75.00
ПК 25+00.00
ПК 25+25.00
მასშტაბი 1:100
Scale 1:100
საპროექტო მონაცემები
Project data
მანძილები, მ
Distance, m
ნიშნულები, მ
Level, m
ფაქტიური მონაცემები
Existing data
40 20 0,50 2,50 2,50 20 40 0,50
651.82 651.84 651.89 651.84 651.82
651.35 651.37 651.39 651.48 651.41
0.50 2.50 2.50 0.50
652.44 652.45 652.48 652.50 652.51 652.47 652.46 652.44 652.44
651.43 651.43 651.43 651.43 651.43 651.47 651.50 651.51 651.51
1.87 0.63 1.87
653.06 653.07 653.08 653.09 653.13 653.11 653.08 653.06 653.06
652.35 652.35 652.35 652.35 652.34 652.34 652.33 652.33 652.33
1.97 0.53 1.97
653.67 653.68 653.69 653.73 653.74 653.70 653.69 653.69 653.67
653.61 653.63 653.67 653.78 653.81 653.88 653.90 653.90 653.93
1.96 0.54 1.96
654.29 654.31 654.36 654.31 654.29
654.73 654.72 654.68 654.60 654.57
0.50 2.50 2.50 0.50
654.90 654.91 654.92 654.96 654.97 654.94 654.92 654.92 654.90
654.97 654.98 654.99 655.01 655.04 655.01 654.95 654.95 654.93
1.81 0.69 1.81

SENSON
P R O E C T I O N

შ. პ. ს. " SENSON "

საქართველო,
თბილისი,
ირ. აბაშიძის 50
TEL: (+995 32) 291 22 99
sensonproject@gmail.com

GEORGIA, TBILISI,
IR.ABASHIDZE STR. 50
TEL: (+995 32) 291 22 99
sensonproject@gmail.com

ფურცელი	ფურცლები

ჭიათურა-სკინდორის დამაკავშირებელი საავტომობილო გზა

განივი ჭრილები

დირექტორი	მ. ფარეიშვილი	
მთ. ინჟინერი	ზ. მიქატაძე	
შეასრულა	გ. თაბუკაშვილი	

2016 წ.