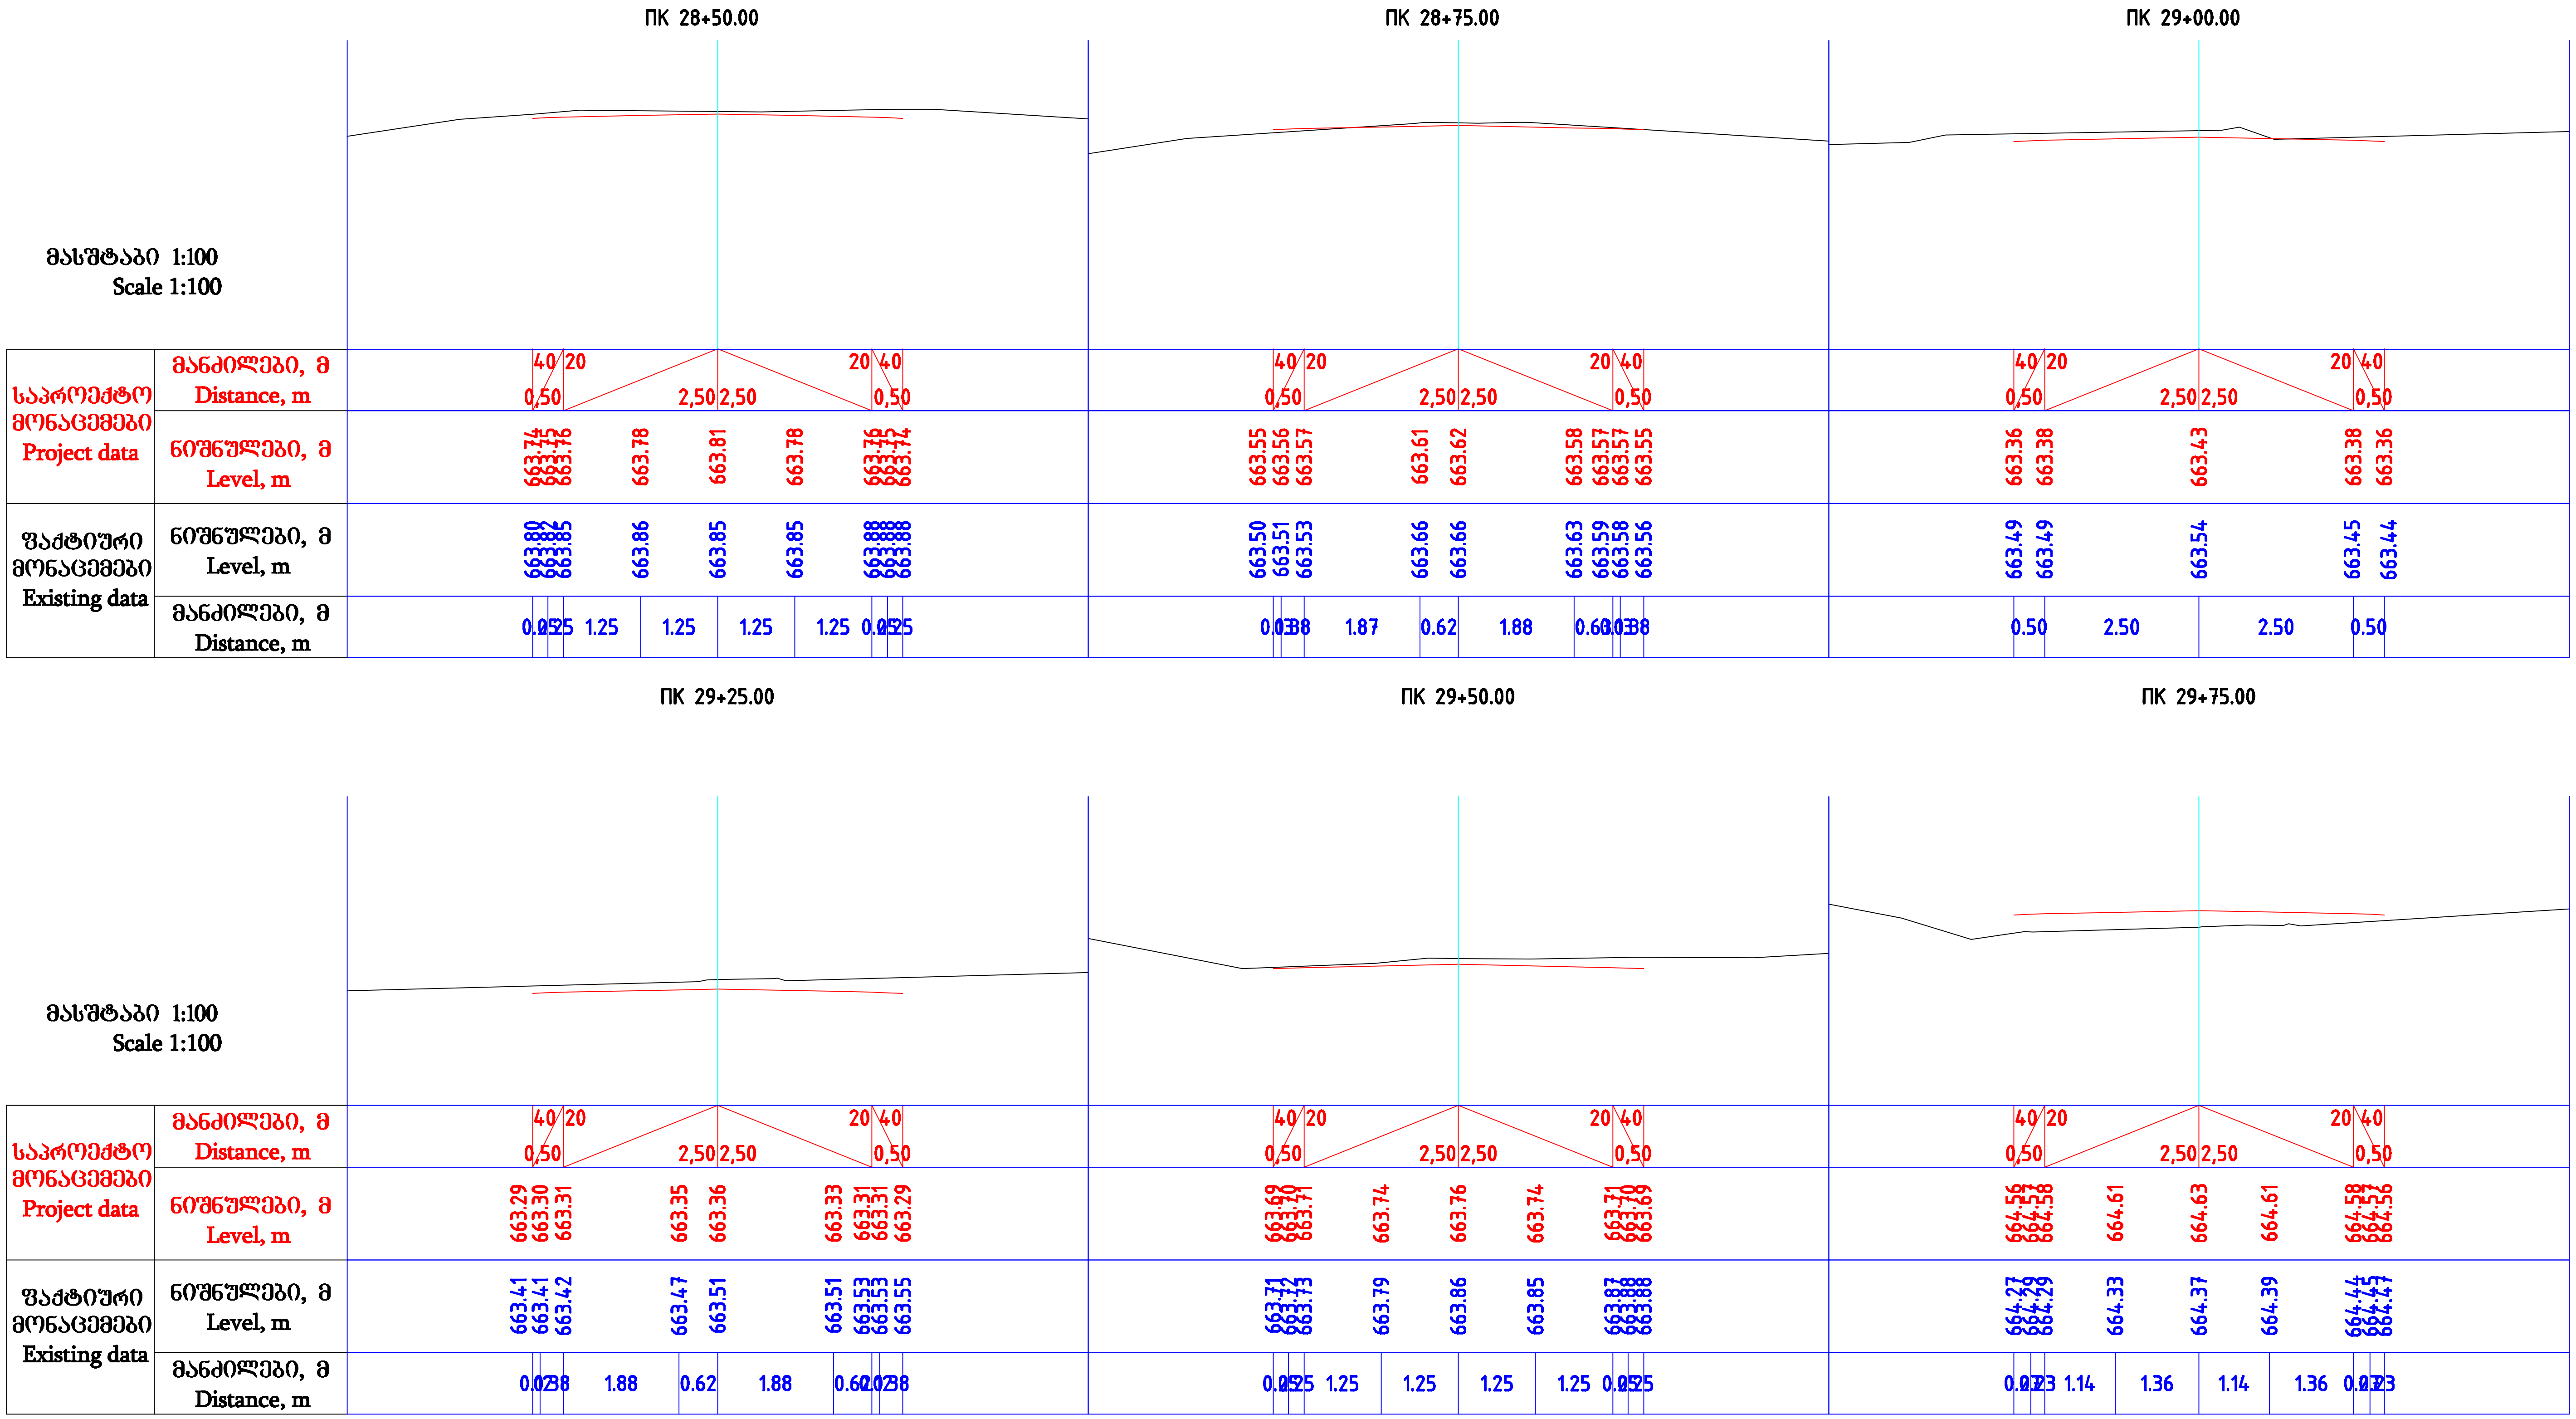
ПК 28+50.00
ПК 28+75.00
ПК 29+00.00
ПК 29+25.00
ПК 29+50.00
ПК 29+75.00
მასშტაბი 1:100
Scale 1:100
საპროექტო მონაცემები
Project data
ფაქტიური მონაცემები
Existing data
მანძილები, მ
Distance, m
ნიშნულები, მ
Level, m
40 20
0,50
2,50 2,50
20 40
0,50
663.74 663.75 663.76 663.78 663.81 663.78 663.76 663.75 663.74
663.80 663.82 663.85 663.86 663.85 663.85 663.88 663.88 663.88
1.25 1.25 1.25 1.25
663.55 663.56 663.57 663.61 663.62 663.58 663.57 663.57 663.55
663.50 663.51 663.53 663.66 663.66 663.63 663.59 663.58 663.56
1.87 0.62 1.88
663.36 663.38 663.43 663.38 663.36
663.49 663.49 663.54 663.45 663.44
0.50 2.50 2.50 0.50
663.29 663.30 663.31 663.35 663.36 663.33 663.31 663.31 663.29
663.41 663.41 663.42 663.47 663.51 663.51 663.53 663.53 663.55
1.88 0.62 1.88
663.69 663.70 663.71 663.74 663.76 663.74 663.71 663.70 663.69
663.71 663.72 663.73 663.79 663.86 663.85 663.87 663.88 663.88
1.25 1.25 1.25 1.25
664.56 664.57 664.58 664.61 664.63 664.61 664.58 664.57 664.56
664.27 664.29 664.29 664.33 664.37 664.39 664.44 664.45 664.47
1.14 1.36 1.14 1.36

SENSON PROECTION	შ. პ. ს. " SENSON "		ფურცელი	ფურცლები
	საქართველო, თბილისი, ირ. აბაშიძის 50 TEL: (+995 32) 291 22 99 sensonproject@gmail.com	GEORGIA, TBILISI, IR.ABASHIDZE STR. 50 TEL: (+995 32) 291 22 99 sensonproject@gmail.com		

ჭიათურა-სკინდორის დამაკავშირებელი საავტომობილო გზა

განივი ჭრილები

დირექტორი	მ. ფარეიშვილი	
მთ. ინჟინერი	ზ. მიქატაძე	
შეასრულა	გ. თაბუკაშვილი	3.

2016 წ.