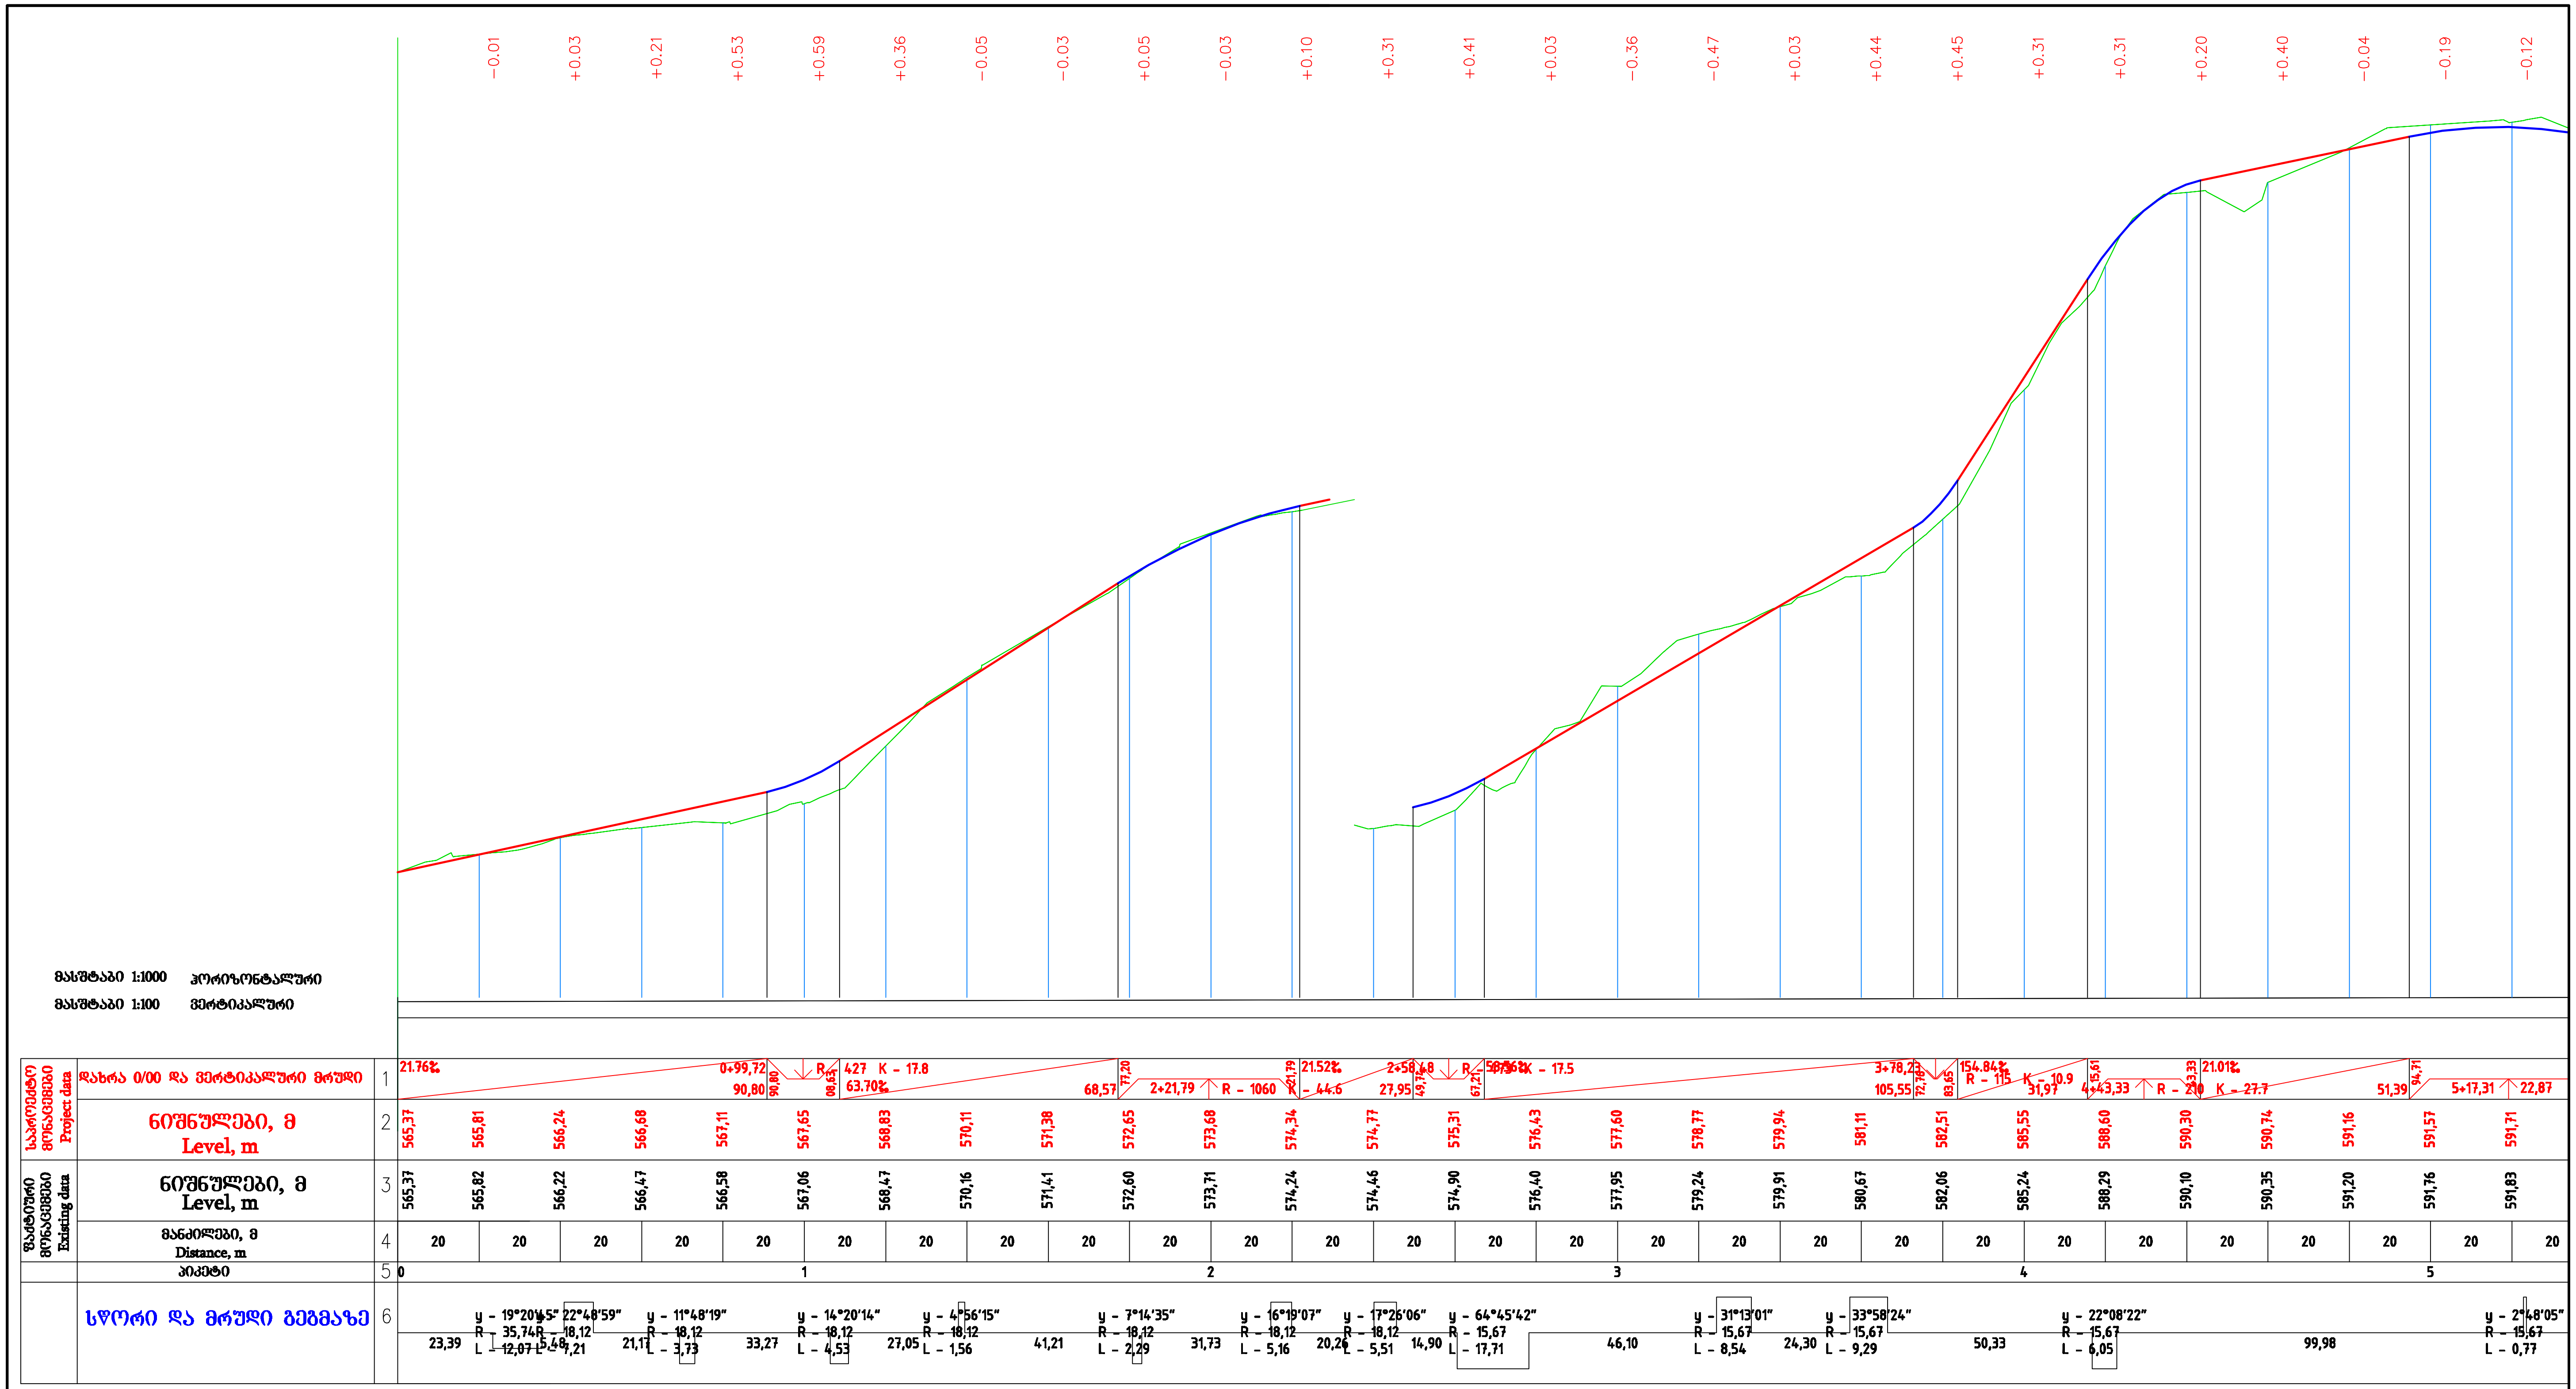

საპროექტო მონაცემები Project data	ნიშნულები, მ Level, m	2	565,37	565,81	566,24	566,68	567,11	567,65	568,83	570,11	571,38	572,65	573,68	574,34	574,77
ფაქტიური მონაცემები Existing data	ნიშნულები, მ Level, m	3	565,37	565,82	566,22	566,47	566,58	567,06	568,47	570,16	571,41	572,60	573,71	574,24	574,46
	მანძილები, მ Distance, m	4	20	20	20	20	20	20	20	20	20	20	20	20	20
	პიკეტი	5	0					1					2		

საპროექტო მონაცემები Project data	ნიშნულები, მ Level, m	2	575,31	576,43	577,60	578,77	579,94	581,11	582,51	585,55	588,60	590,30	590,74	591,16	591,57	591,71
ფაქტიური მონაცემები Existing data	ნიშნულები, მ Level, m	3	574,90	576,40	577,95	579,24	579,91	580,67	582,06	585,24	588,29	590,10	590,35	591,20	591,76	591,83
	მანძილები, მ Distance, m	4	20	20	20	20	20	20	20	20	20	20	20	20	20	20
	პიკეტი	5		3					4					5		

PROECTION SENSON

შ. პ. ს. " SENSON "

საქართველო,
თბილისი,
ირ. აბაშიძის 50
TEL: (+995 32) 291 22 99
sensonproject@gmail.com

GEORGIA, TBILISI,
IR.ABASHIDZE STR. 50
TEL: (+995 32) 291 22 99
sensonproject@gmail.com

ფურცელი	ფურცლები

ჭიათურა-სკინდორის დამაკავშირებელი საავტომობილო გზა.

გრძივი პროფილი

დირექტორი	მ. ფარეიშვილი	
მთ. ინჟინერი	ზ. მიქატაძე	
შეასრულა	ვ. თაბუკაშვილი	ვ.

2016 წ.