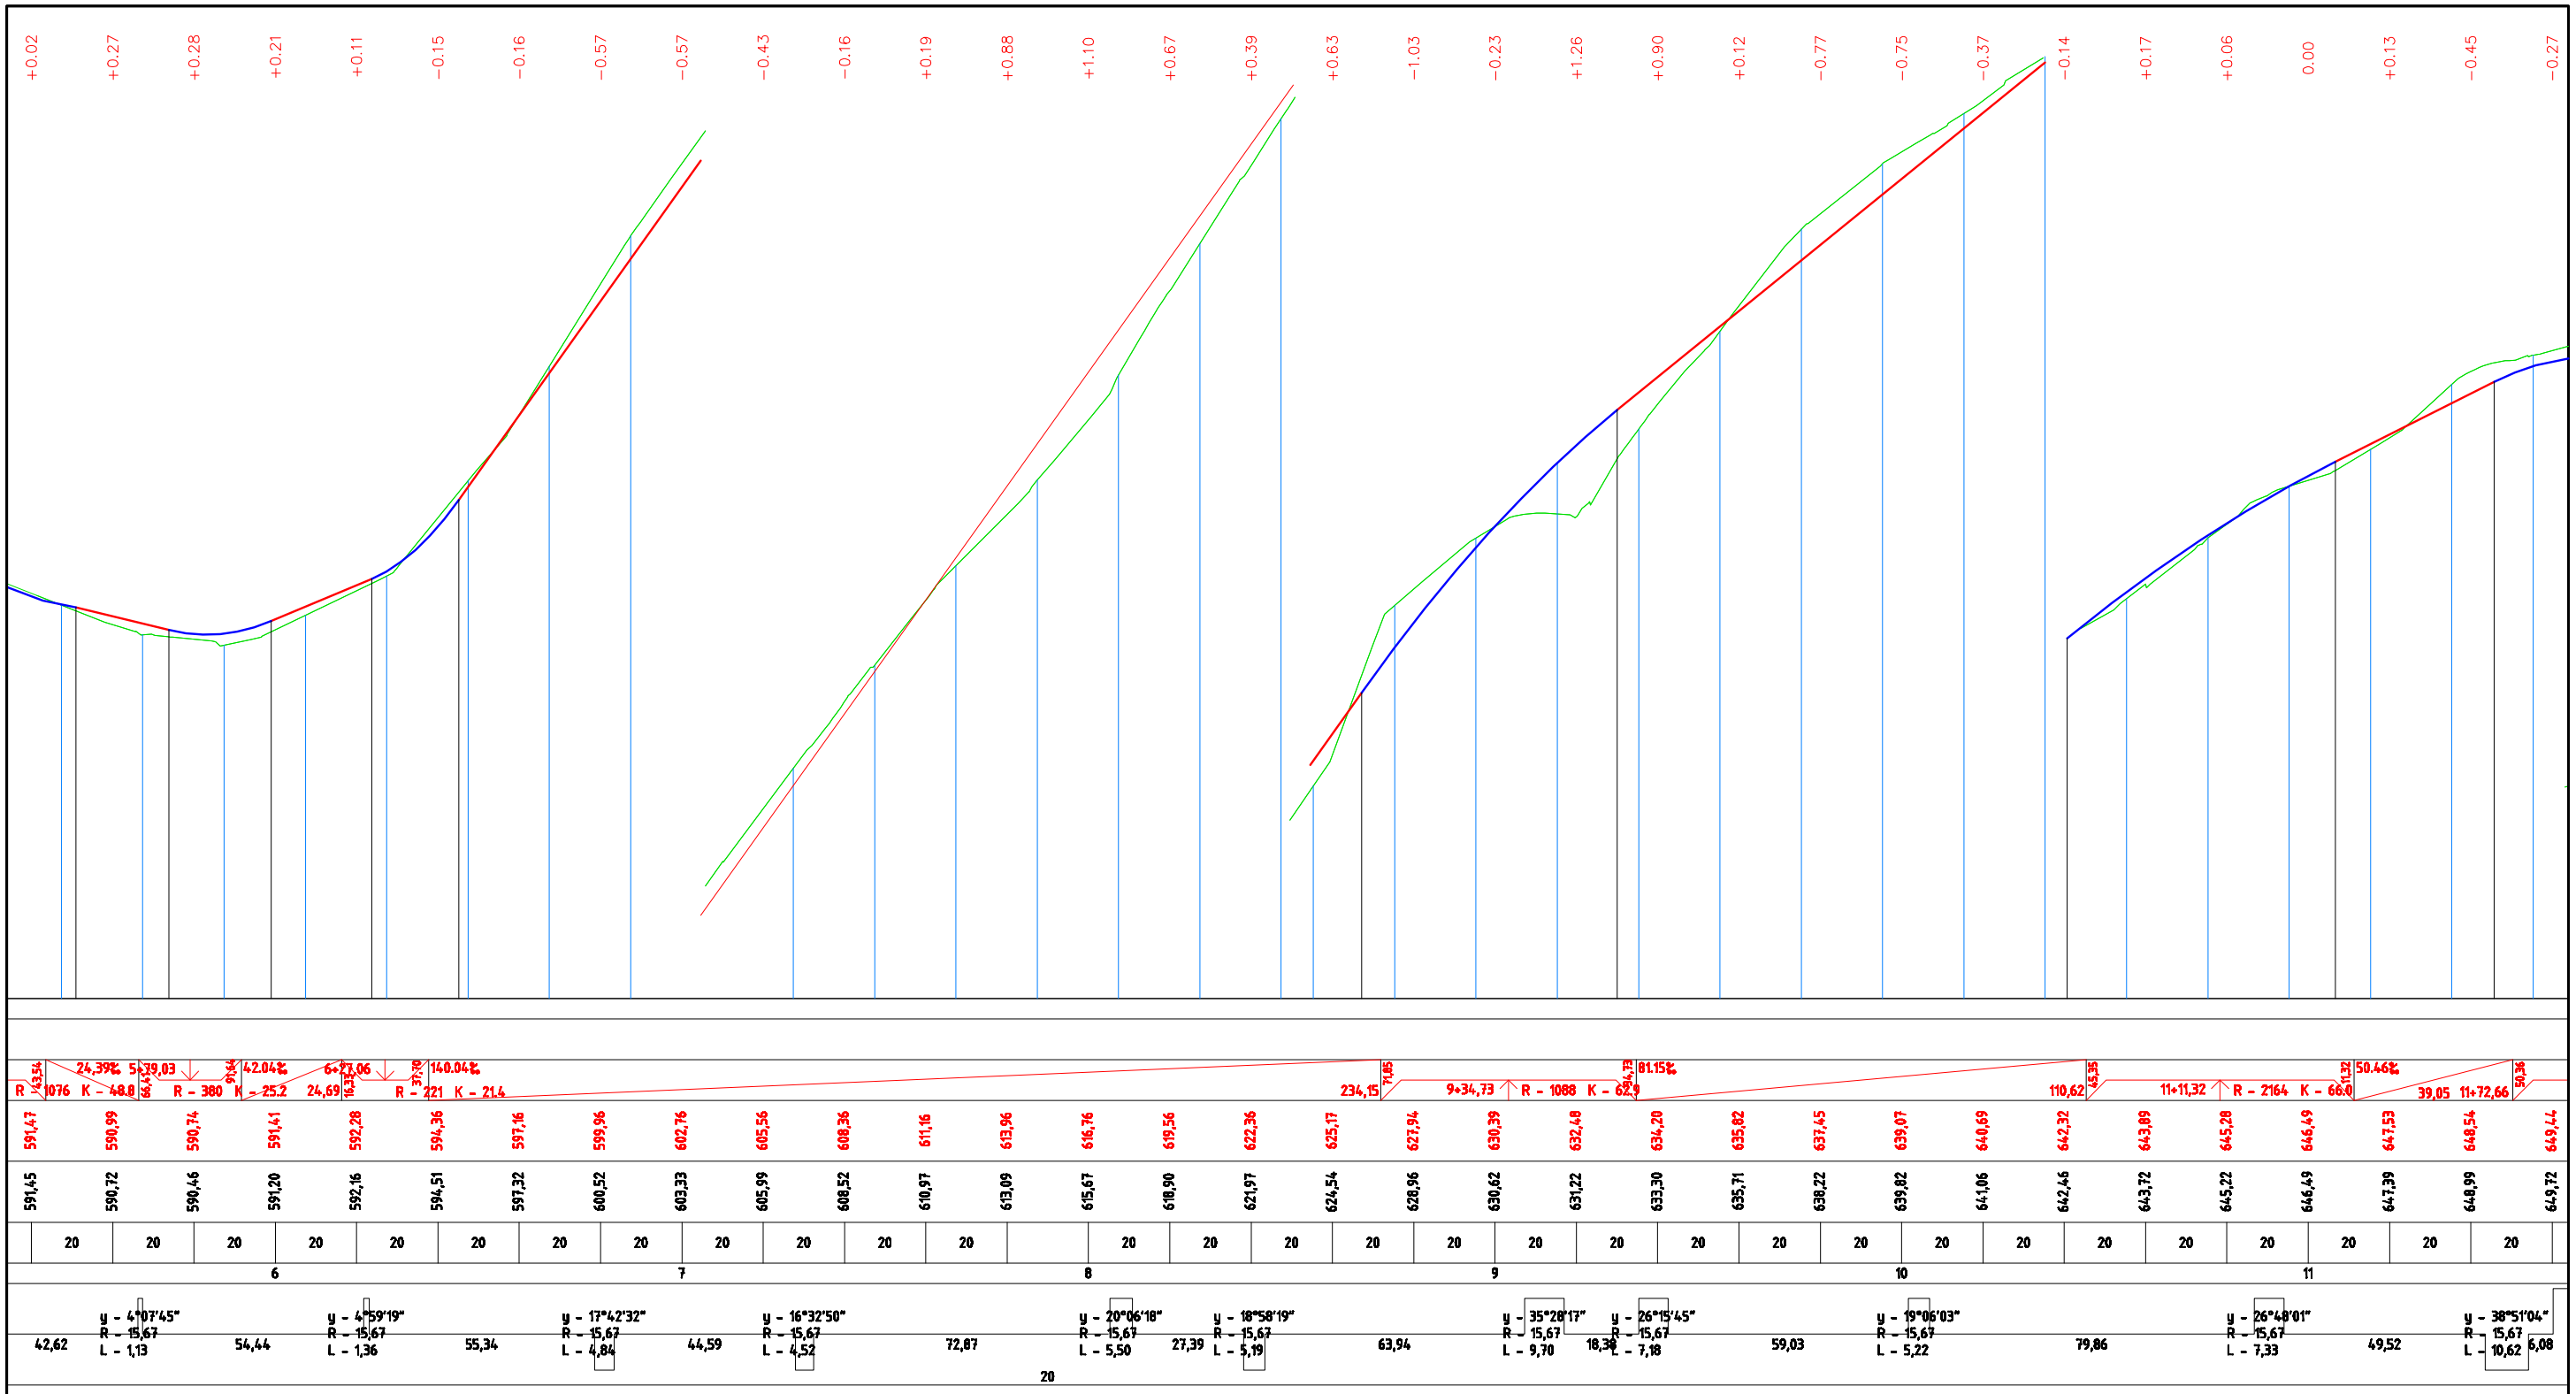

PROECTION SENSON	შ. პ. ს. " SENSON "	ფარული ნაწილები
	საქართველო, თბილისი, ირ. აბაშიძის 50 TEL: (+995 32) 291 22 99 sensonproject@gmail.com GEORGIA, TBILISI, IR.ABASHIDZE STR. 50 TEL: (+995 32) 291 22 99 sensonproject@gmail.com	

ჭიათურა-სკინდორის დამაკავშირებელი საავტომობილო გზა.

გრძივი პროფილი

დირექტორი	მ. ფარეიშვილი	
მთ. ინჟინერი	ზ. მიქატაძე	
შეასრულა	გ. თაბუკაშვილი	

2016 წ.