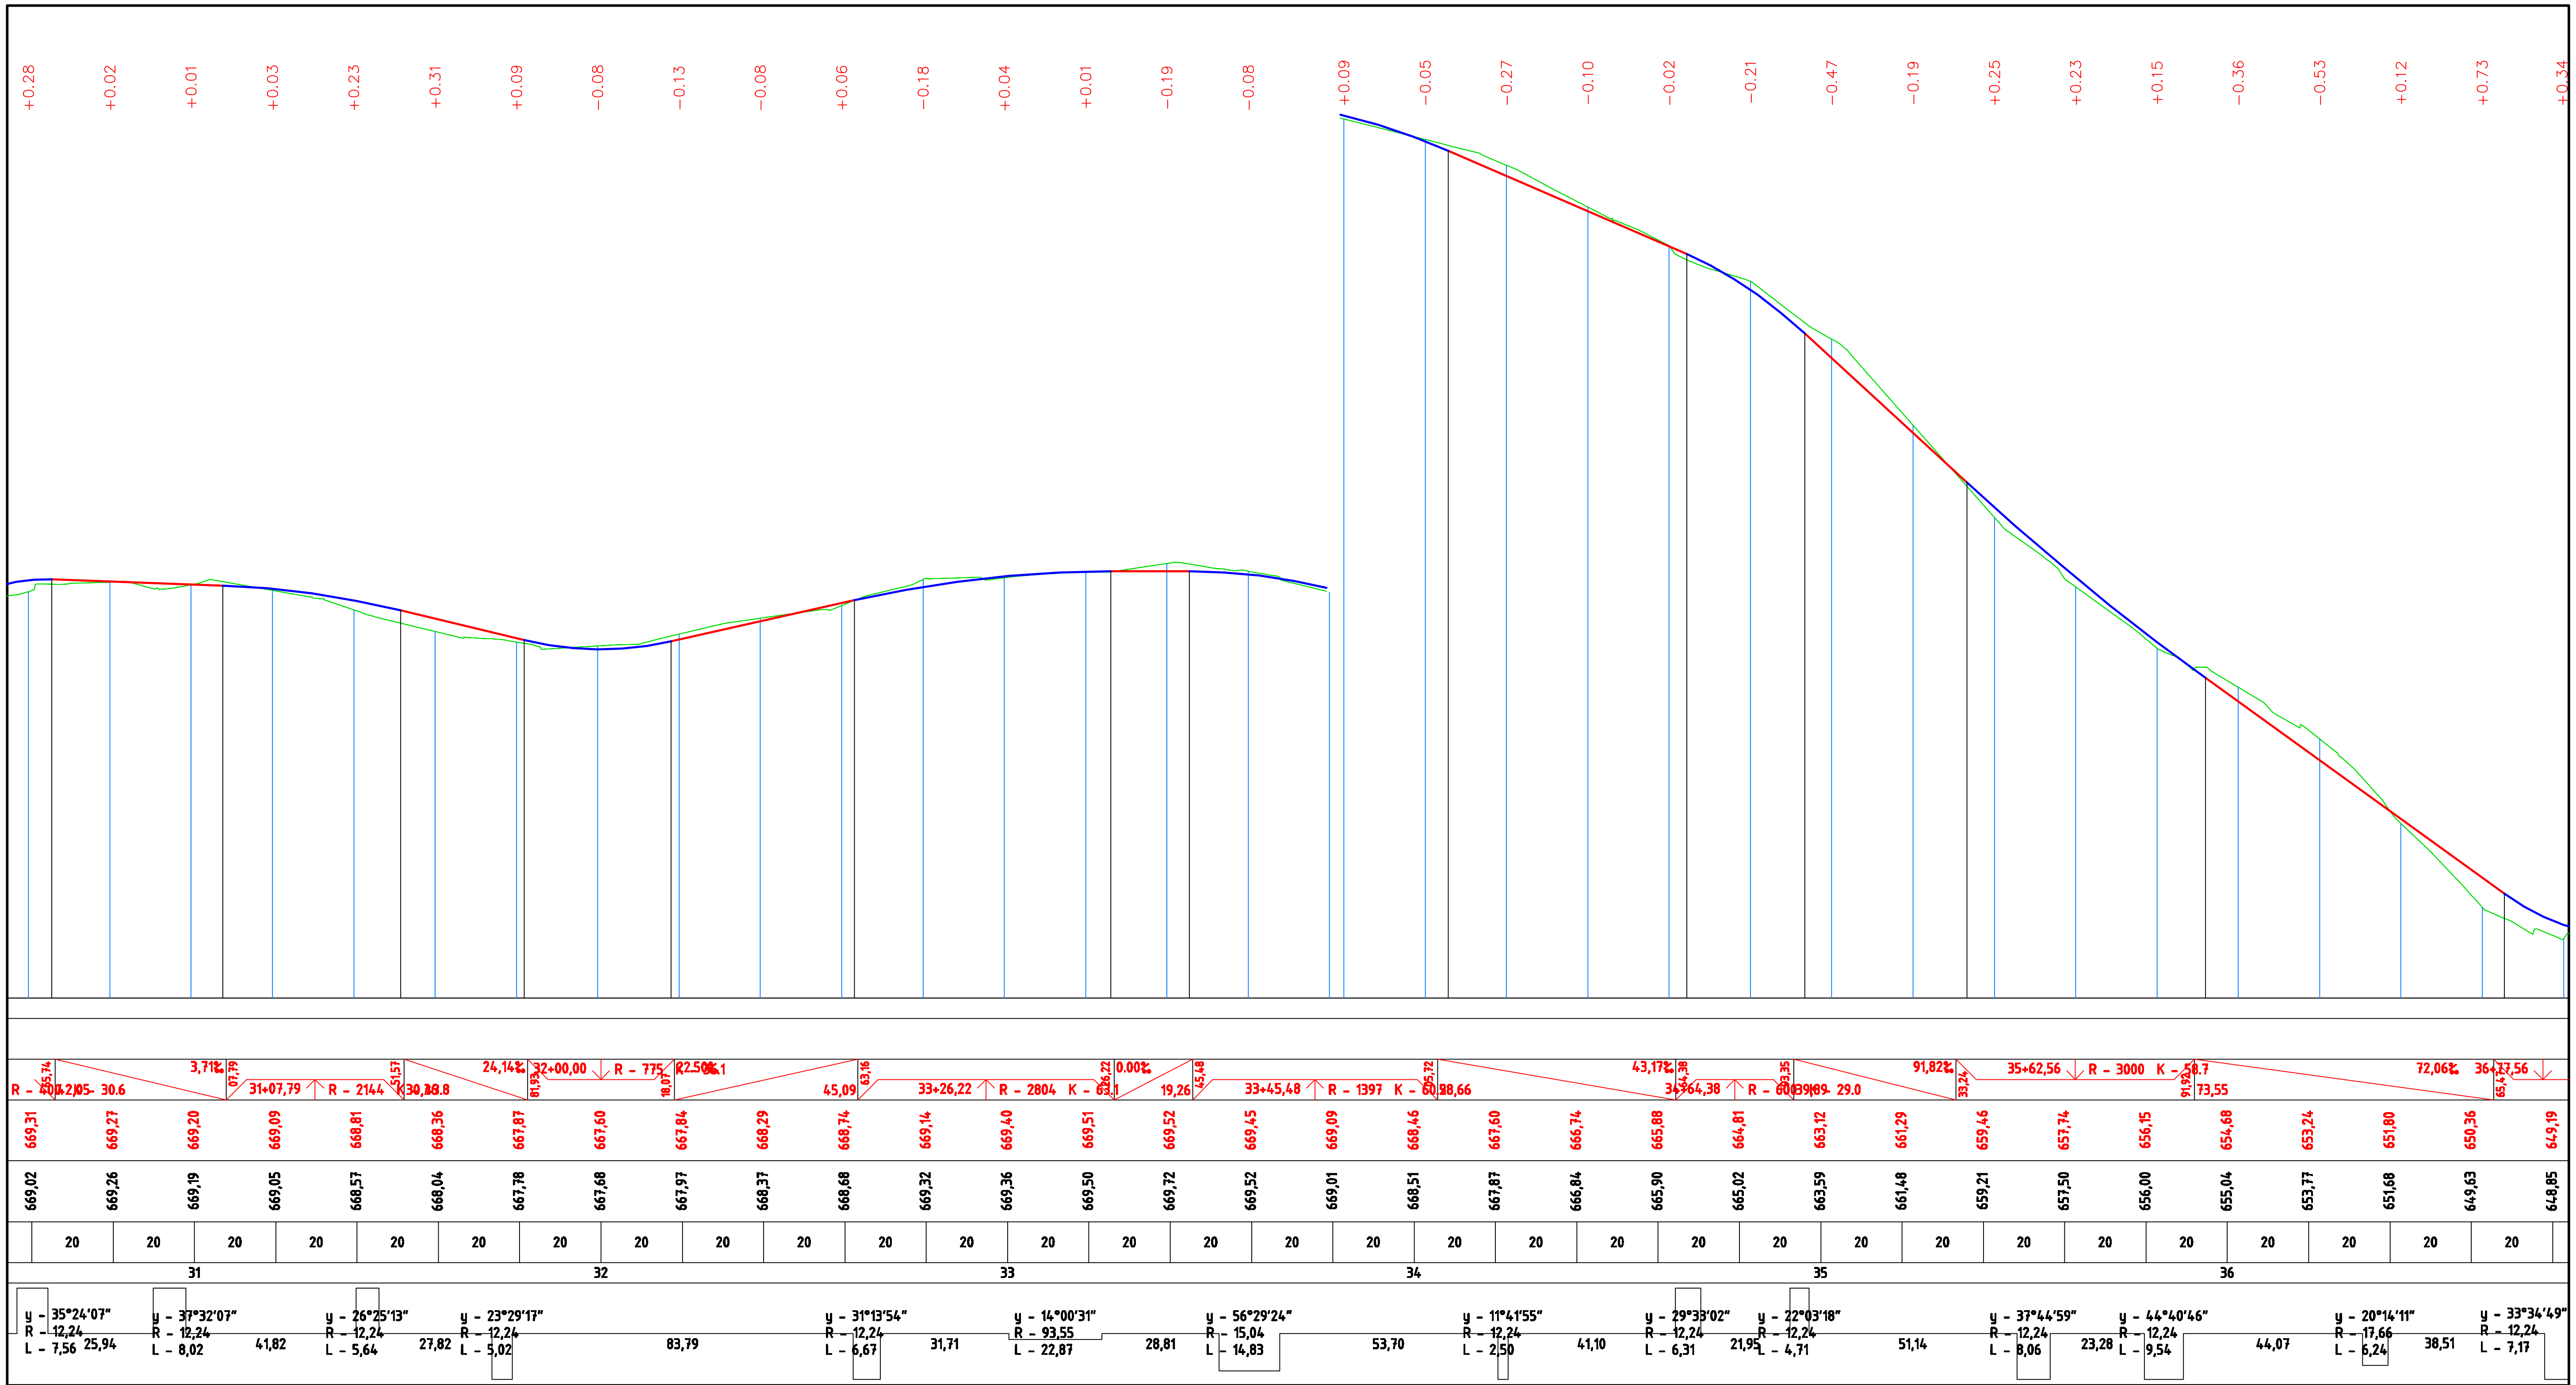

შ. პ. ს. " SENSON "

SENSON PROECTION

საქართველო, თბილისი, ირ. აბაშიძის 50
TEL: (+995 32) 291 22 99
sensonproject@gmail.com

GEORGIA, TBILISI, IR.ABASHIDZE STR. 50
TEL: (+995 32) 291 22 99
sensonproject@gmail.com

ჭიათურა-სკინდორის დამაკავშირებელი საავტომობილო გზა.

გრძივი პროფილი

დირექტორი	მ. ფარეიშვილი	
მთ. ინჟინერი	ზ. მიქატაძე	
შეასრულა	გ. თაბუკაშვილი	

2016 წ.