


გზის სამოსის კონსტრუქცია

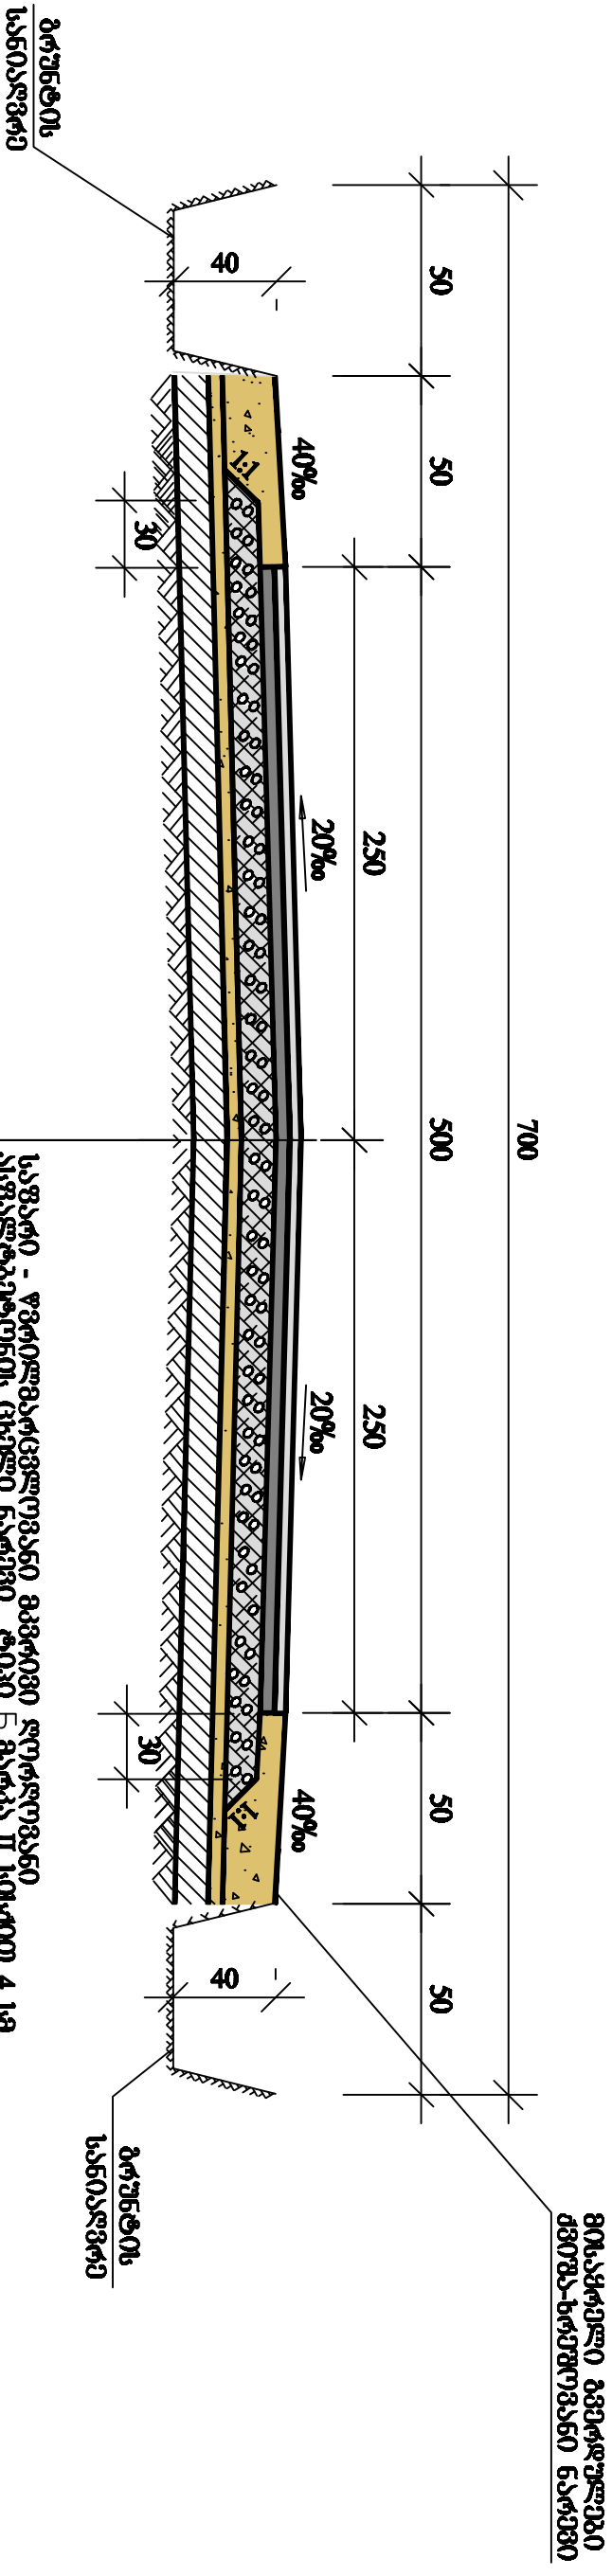

საფარი - ჯგეროლმარცვლოვანი მკვრივი ლოკოვანი ასფალტბეტონის ცხელი ნარევი ტიპი B, მარბა II სისქით 4 სმ
საფარის ქვეშე ფენა - მსხვილმარცვლოვანი ლოკოვანი ასფალტბეტონის ცხელი ნარევი მარბა II სისქით 5 სმ
საფარის ქვეშე ფენა - ლოკოვანი ფარცვლით 0-40 მმ. სისქით 8 სმ.
ფენის ქვეშე ფენა - მკვრივ-ბრუნოვანი ნარევი სისქით 15 სმ
არსებული გზის სამოსი

PROECTION SENSON საქართველო, თბილისი, ი. ბაქრაძის ქ. 80 TEL: (+995 32) 291 22 99 sansonproject@gmail.com GEORGIA, TBILISI, I. BAKRAZIS ST., 80 TEL: (+995 32) 291 22 99 sansonproject@gmail.com		გ. პ. ს.	" SENSON "	ფურცელი	ფურცლები
გზის სამოსის კონსტრუქცია					
დირექტორი	მ. ფარეიშვილი				
მთ. ინჟინერი	ზ. მიქტაძე				
შეასრულა	გ. თაბუკაშვილი				
2016 წ.					