


8560333000


3 1:50

უქანგავი ფოლადის სოლიდობა
 25 მმ, L-3მ, 80% 0.8-1.0 გ.

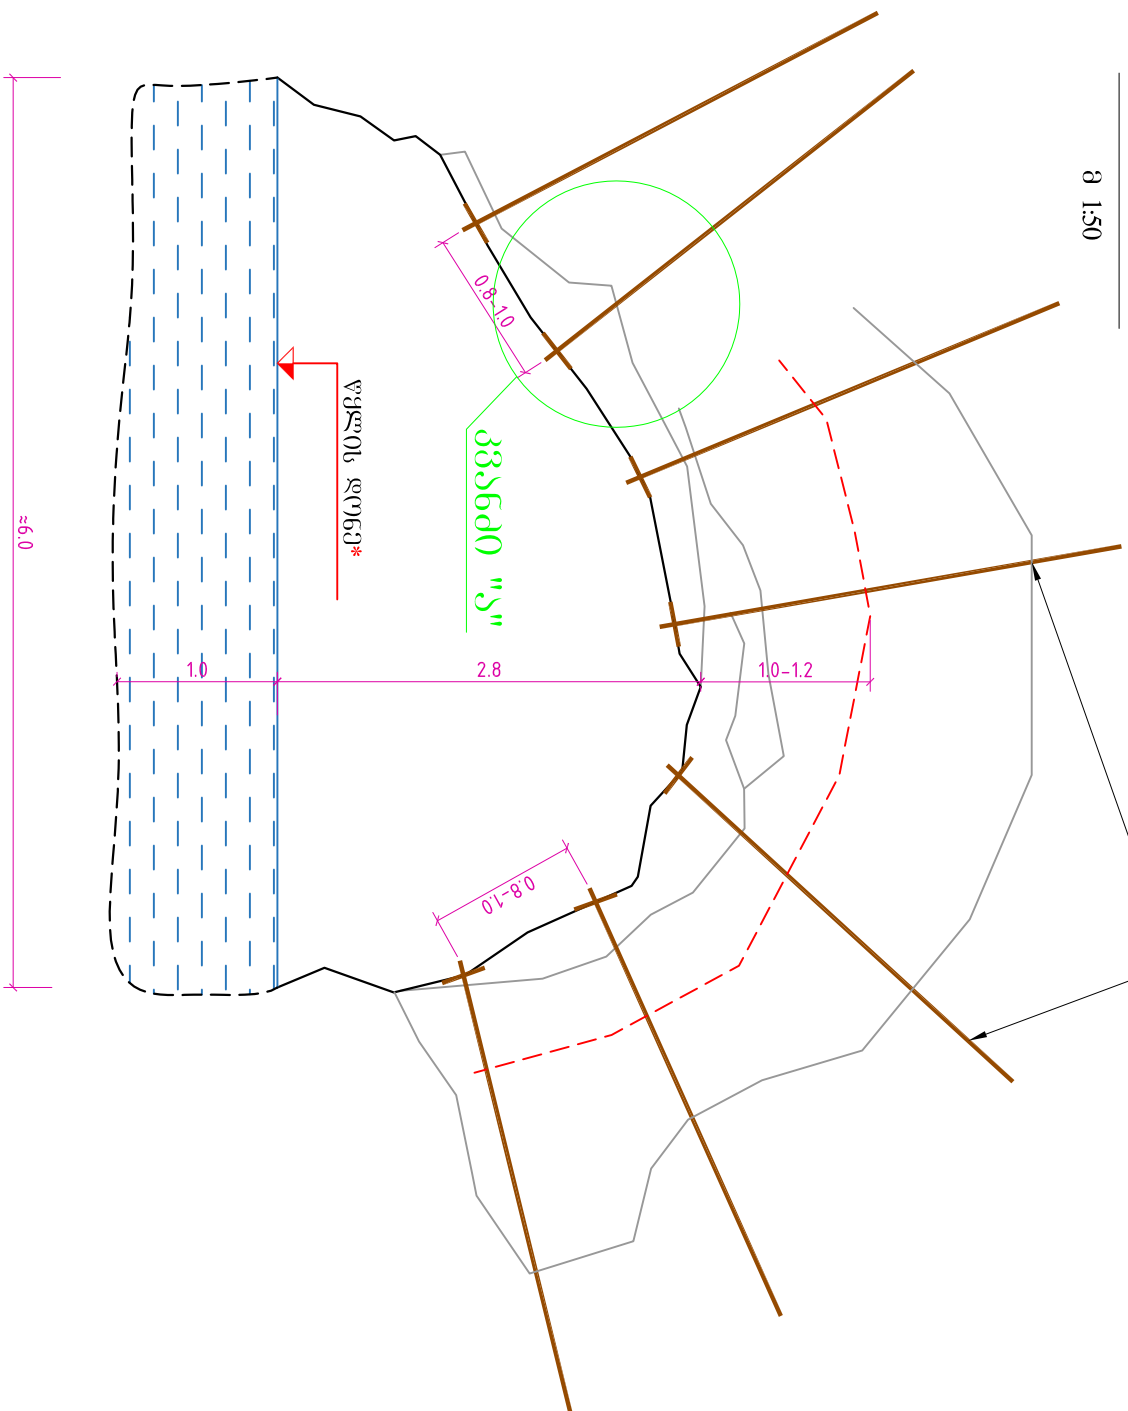

১৯৩০ ১৯৩০

შუამნგავეთ ფოქალის სოქოლმეოთ
 ანმეოთ, 025 მმ, L-3მ, ბოქო 0.8-1.0 გ.

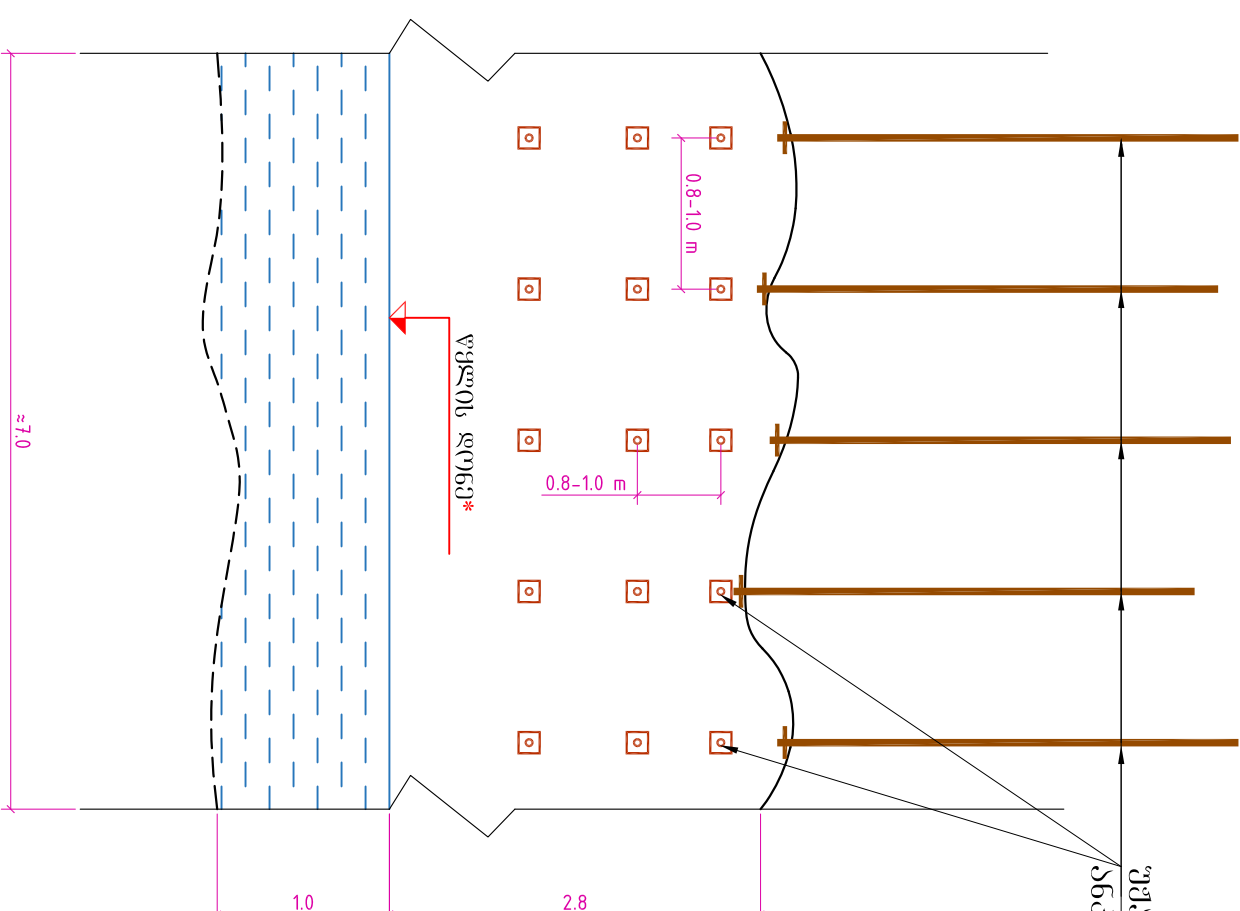

9360962

1. ანგეზირების პროცესი უნდა განხორციელდეს ECH 126-90 ინსტრუქციის შესაბამისად
2. ნახაზზე ზომები მოცემულია მეტრებში
3. კვანძი "უ" მოცემულია ნახაზ №3-ზე

საქართველოს ტექნიკური უნივერსიტეტი		პროგრამის მდებარეობის აღწერა (მდებარეობა-გამართლება) მიხედვით ჩასატარებელი სამუშაოების პროექტი				
პრ. მთავარი	გ. მუხომეძე					
მეცნიერი	გ. ჯანაშია					
შეასრულა		სოლისტური ანგარიშის სქემა				
		ფორმები	ფორმების №	სულ ფურც.	მასშტაბი	თარიღი
		A-3	2		-	2016 წ.