


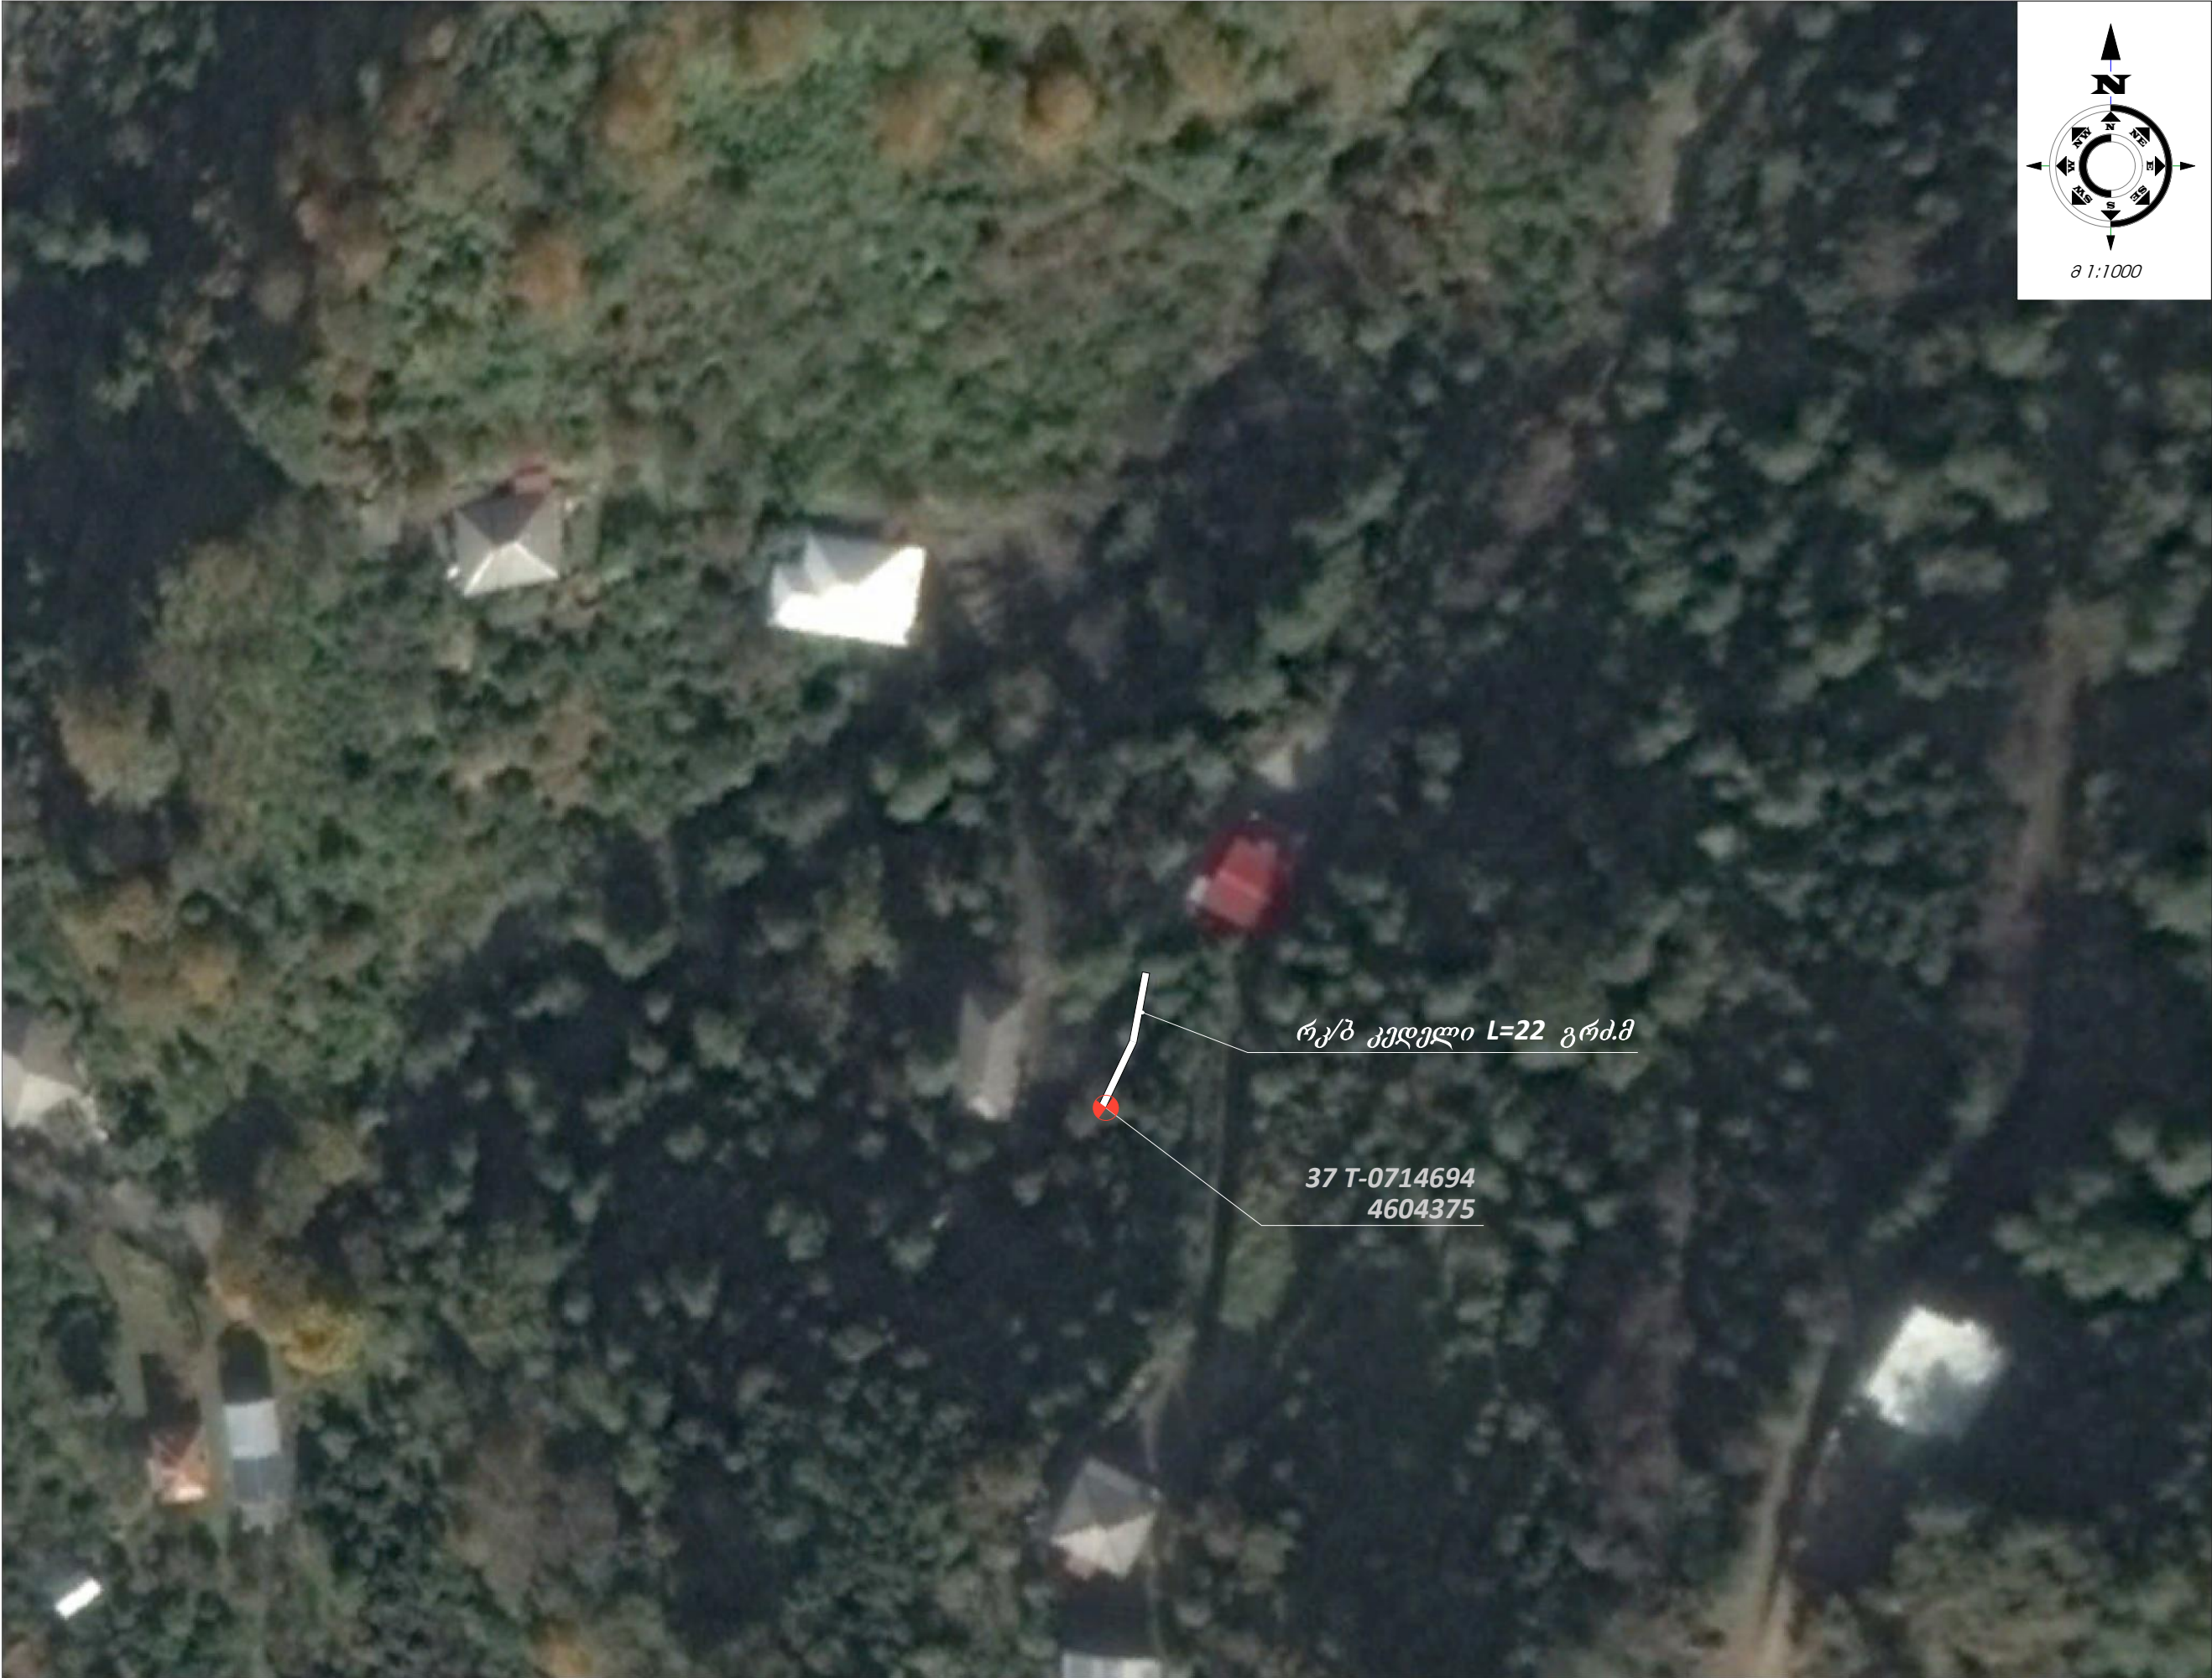

ობიექტის დასახელება		
დამკვეთი: განმარტების გზა		
ობიექტის მისამართი: ქ. ბათუმი		
პროექტირება: შ.პ.ს. „სიბო-2005“ ს/კ 244685131 ქ.სიბო, ბერიას ქ. №7		
თანამდებობა	სახელი გვარი	საღმართო
არქიტექტორი		
მონიტორინგი		
დირექტორი	ს.დოლაძე	
საფუძველი		პროექტი
თარიღი	ფურცლის №	საღმართო