
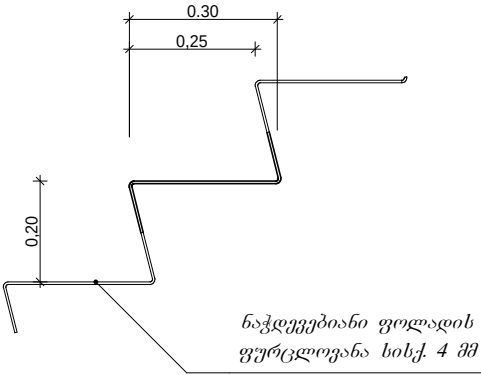
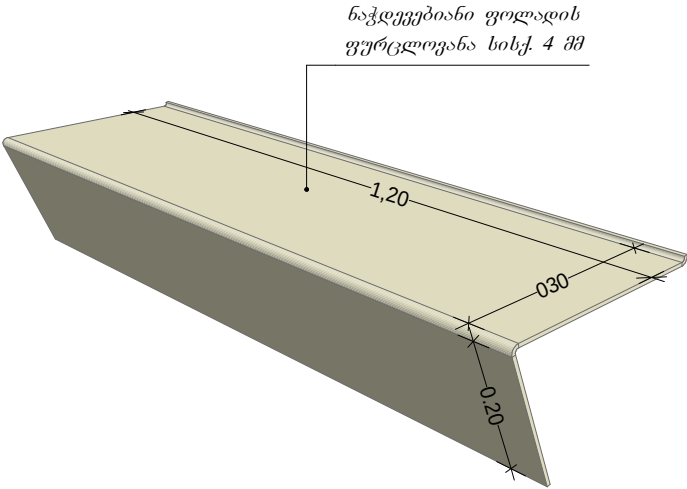


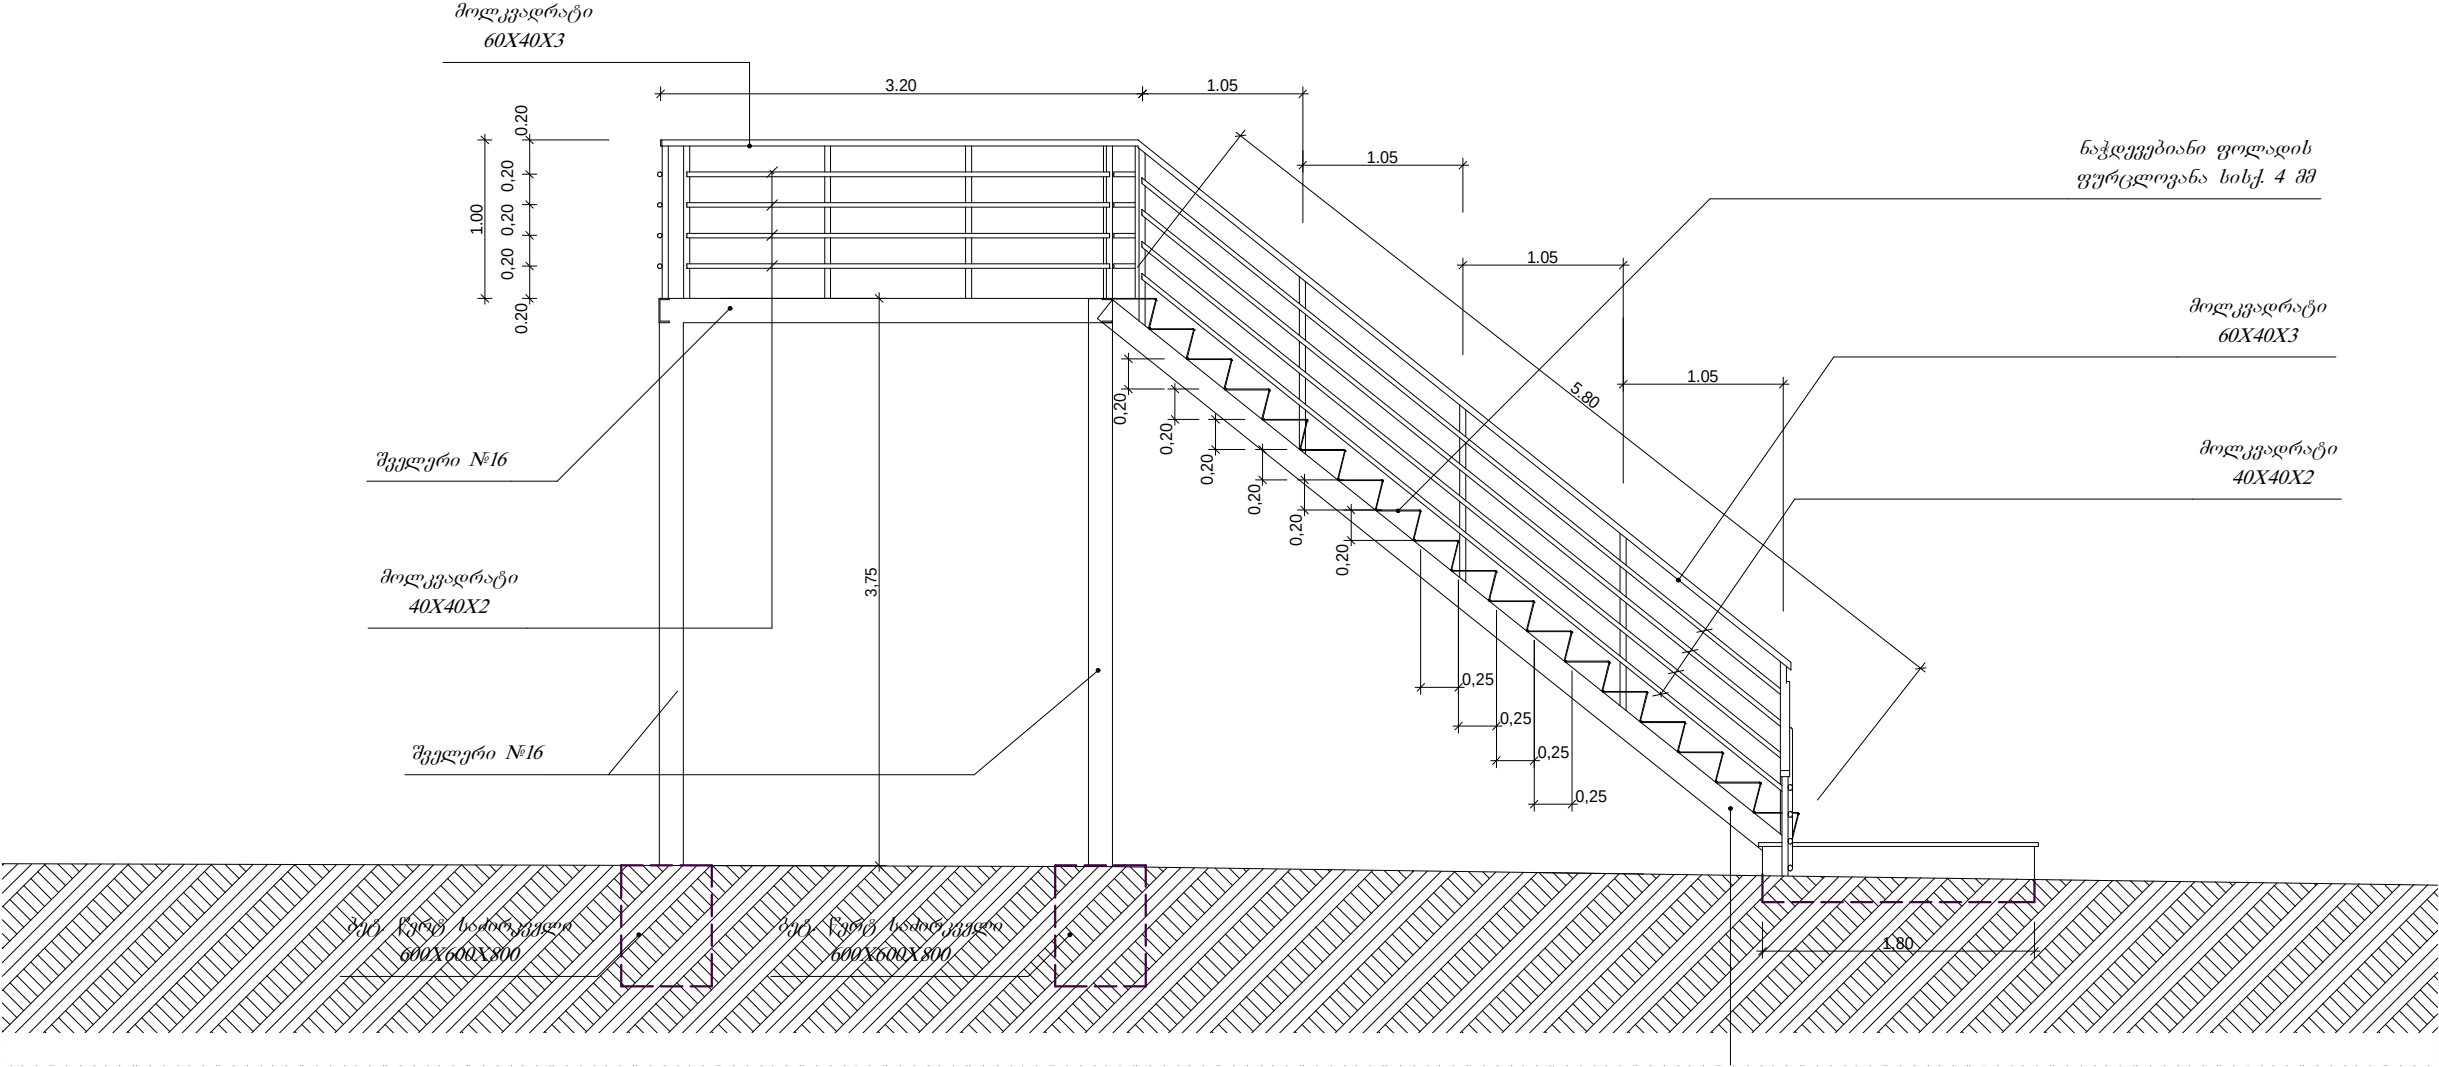

ობიექტის დასახელება		
ობიექტის მფლობელობა		
პროექტირება: შ.პ.ს. „სოპი-2005“ ს/პ 244685131 მ. სოპი, ბერიას ქ. №7		
არქიტექტორი	ა.გაბელია	
მთ.ინჟინერი	ლ.კვიკვირა	
კონსტრუქტორი	ლ.კვიკვირა	
დირექტორი	ს.დოლია	
სტადია	მ. პ.	
თარიღი	ფურცელი	ფურცლები
A3		