


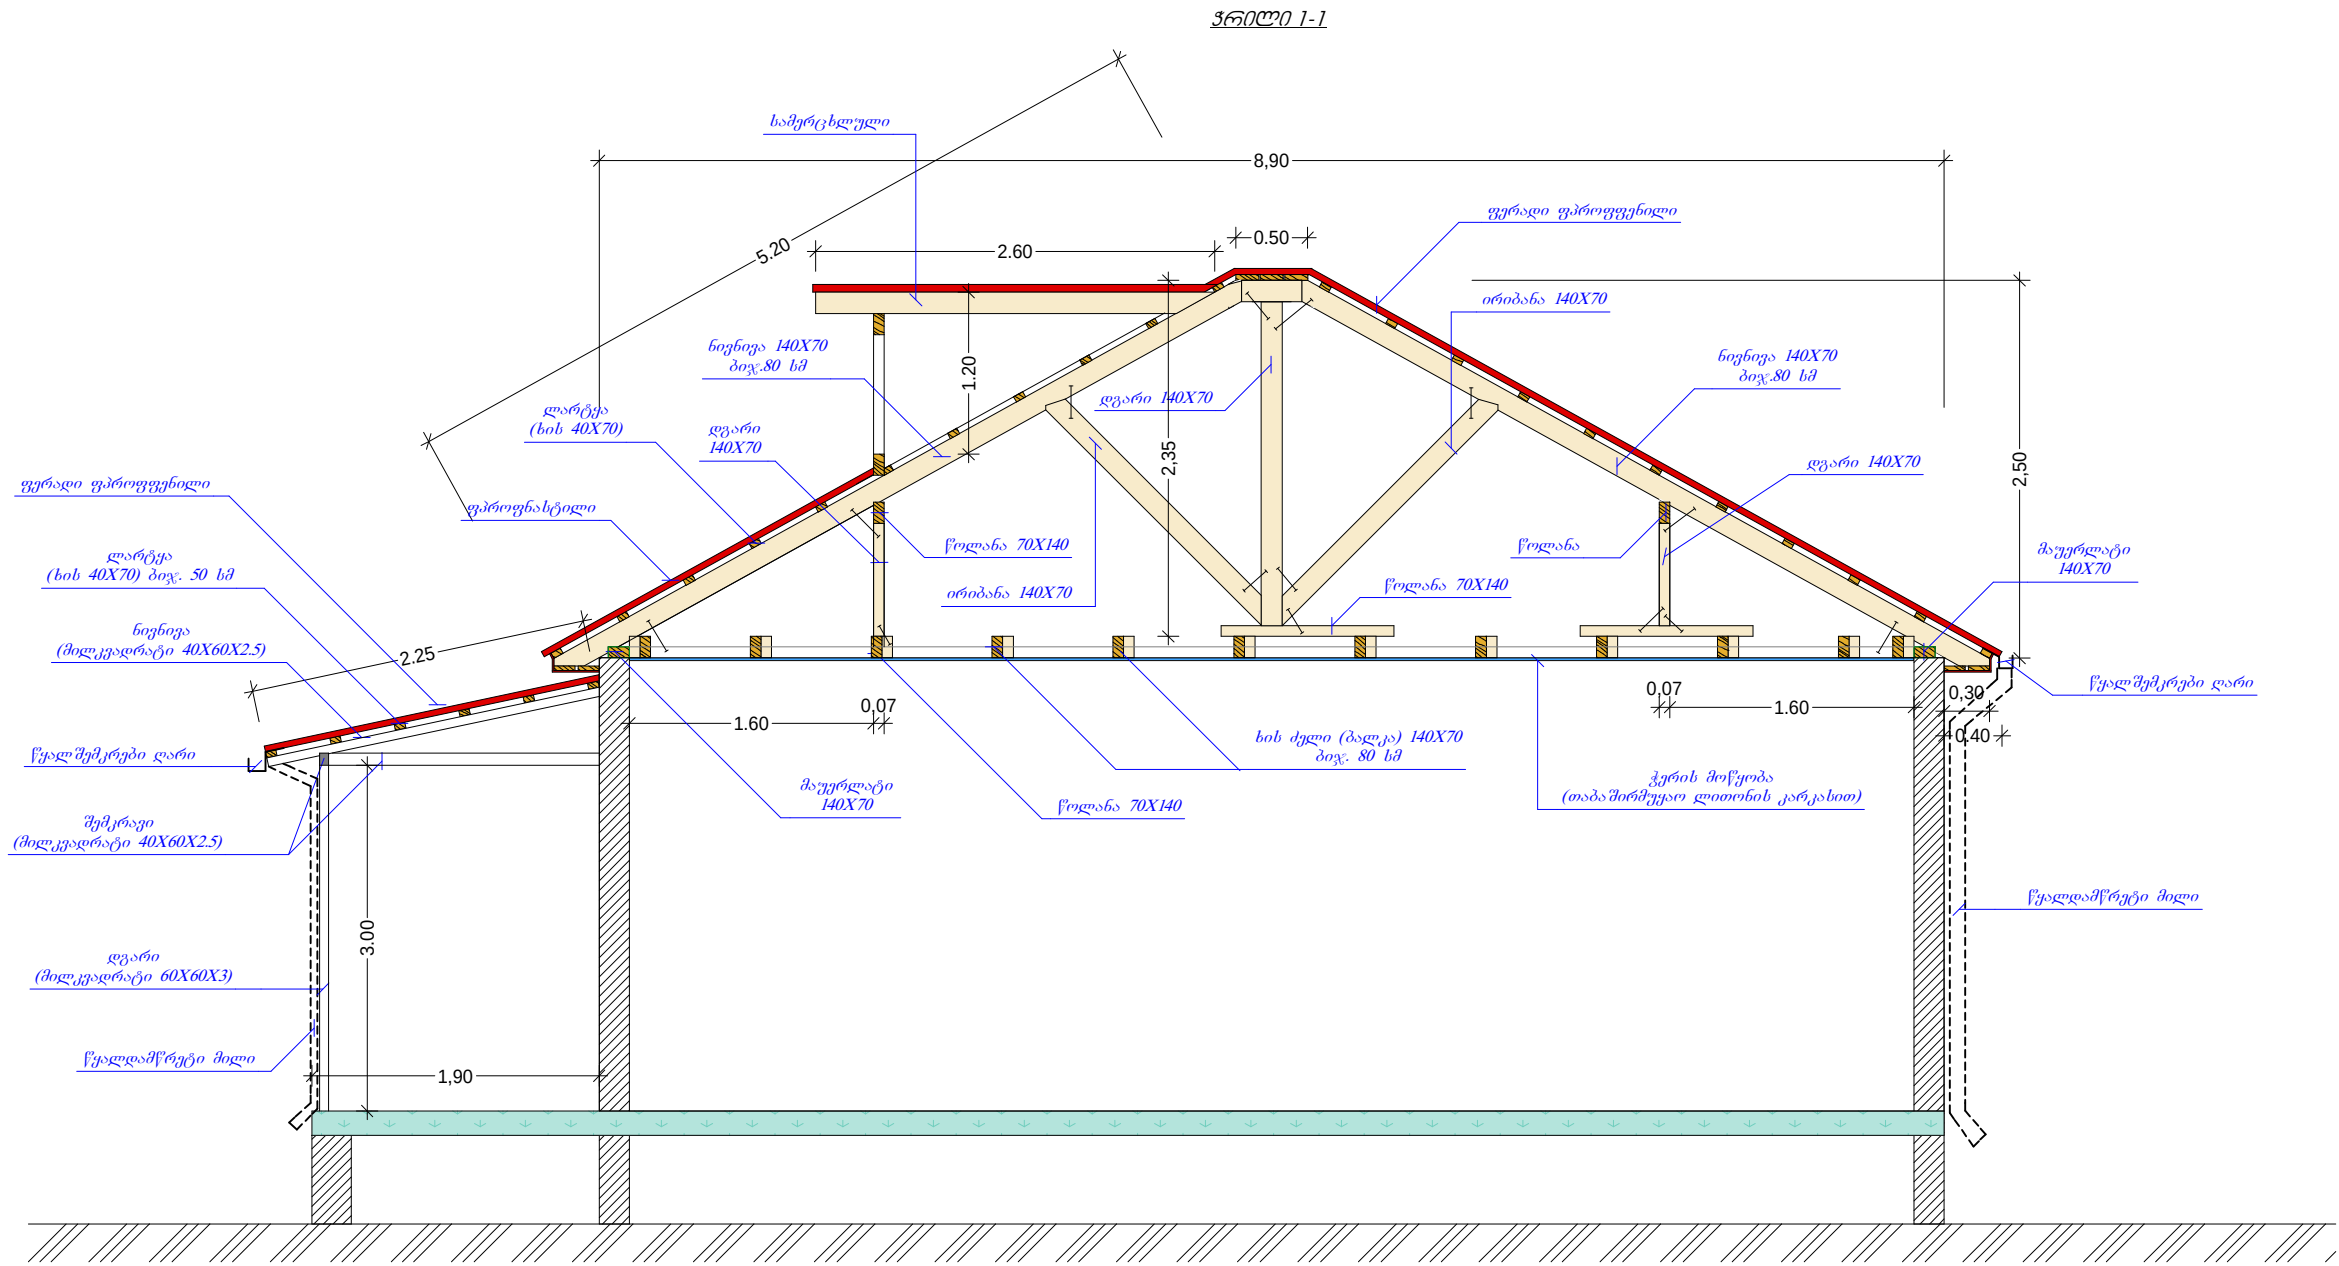

ობიექტის დასახელება

დამკვეთი:
ბათუმის მერი

ობიექტის მისამართი:
ქ. ბათუმი

პროექტირება:
შ.პ.ს. „სობი-2005“
ს/კ 244685131
ქ.სობი, ბერიას ქ. №7

თანამდებობა	სახელი გვარი	საღმოსაო
პროექტირებელი		
მონიტორინგი		
დირექტორი	ს.დოლაძე	

საფუძველი		პროექტი	
თარიღი	ფურცლის №	საღმოსაო.	