
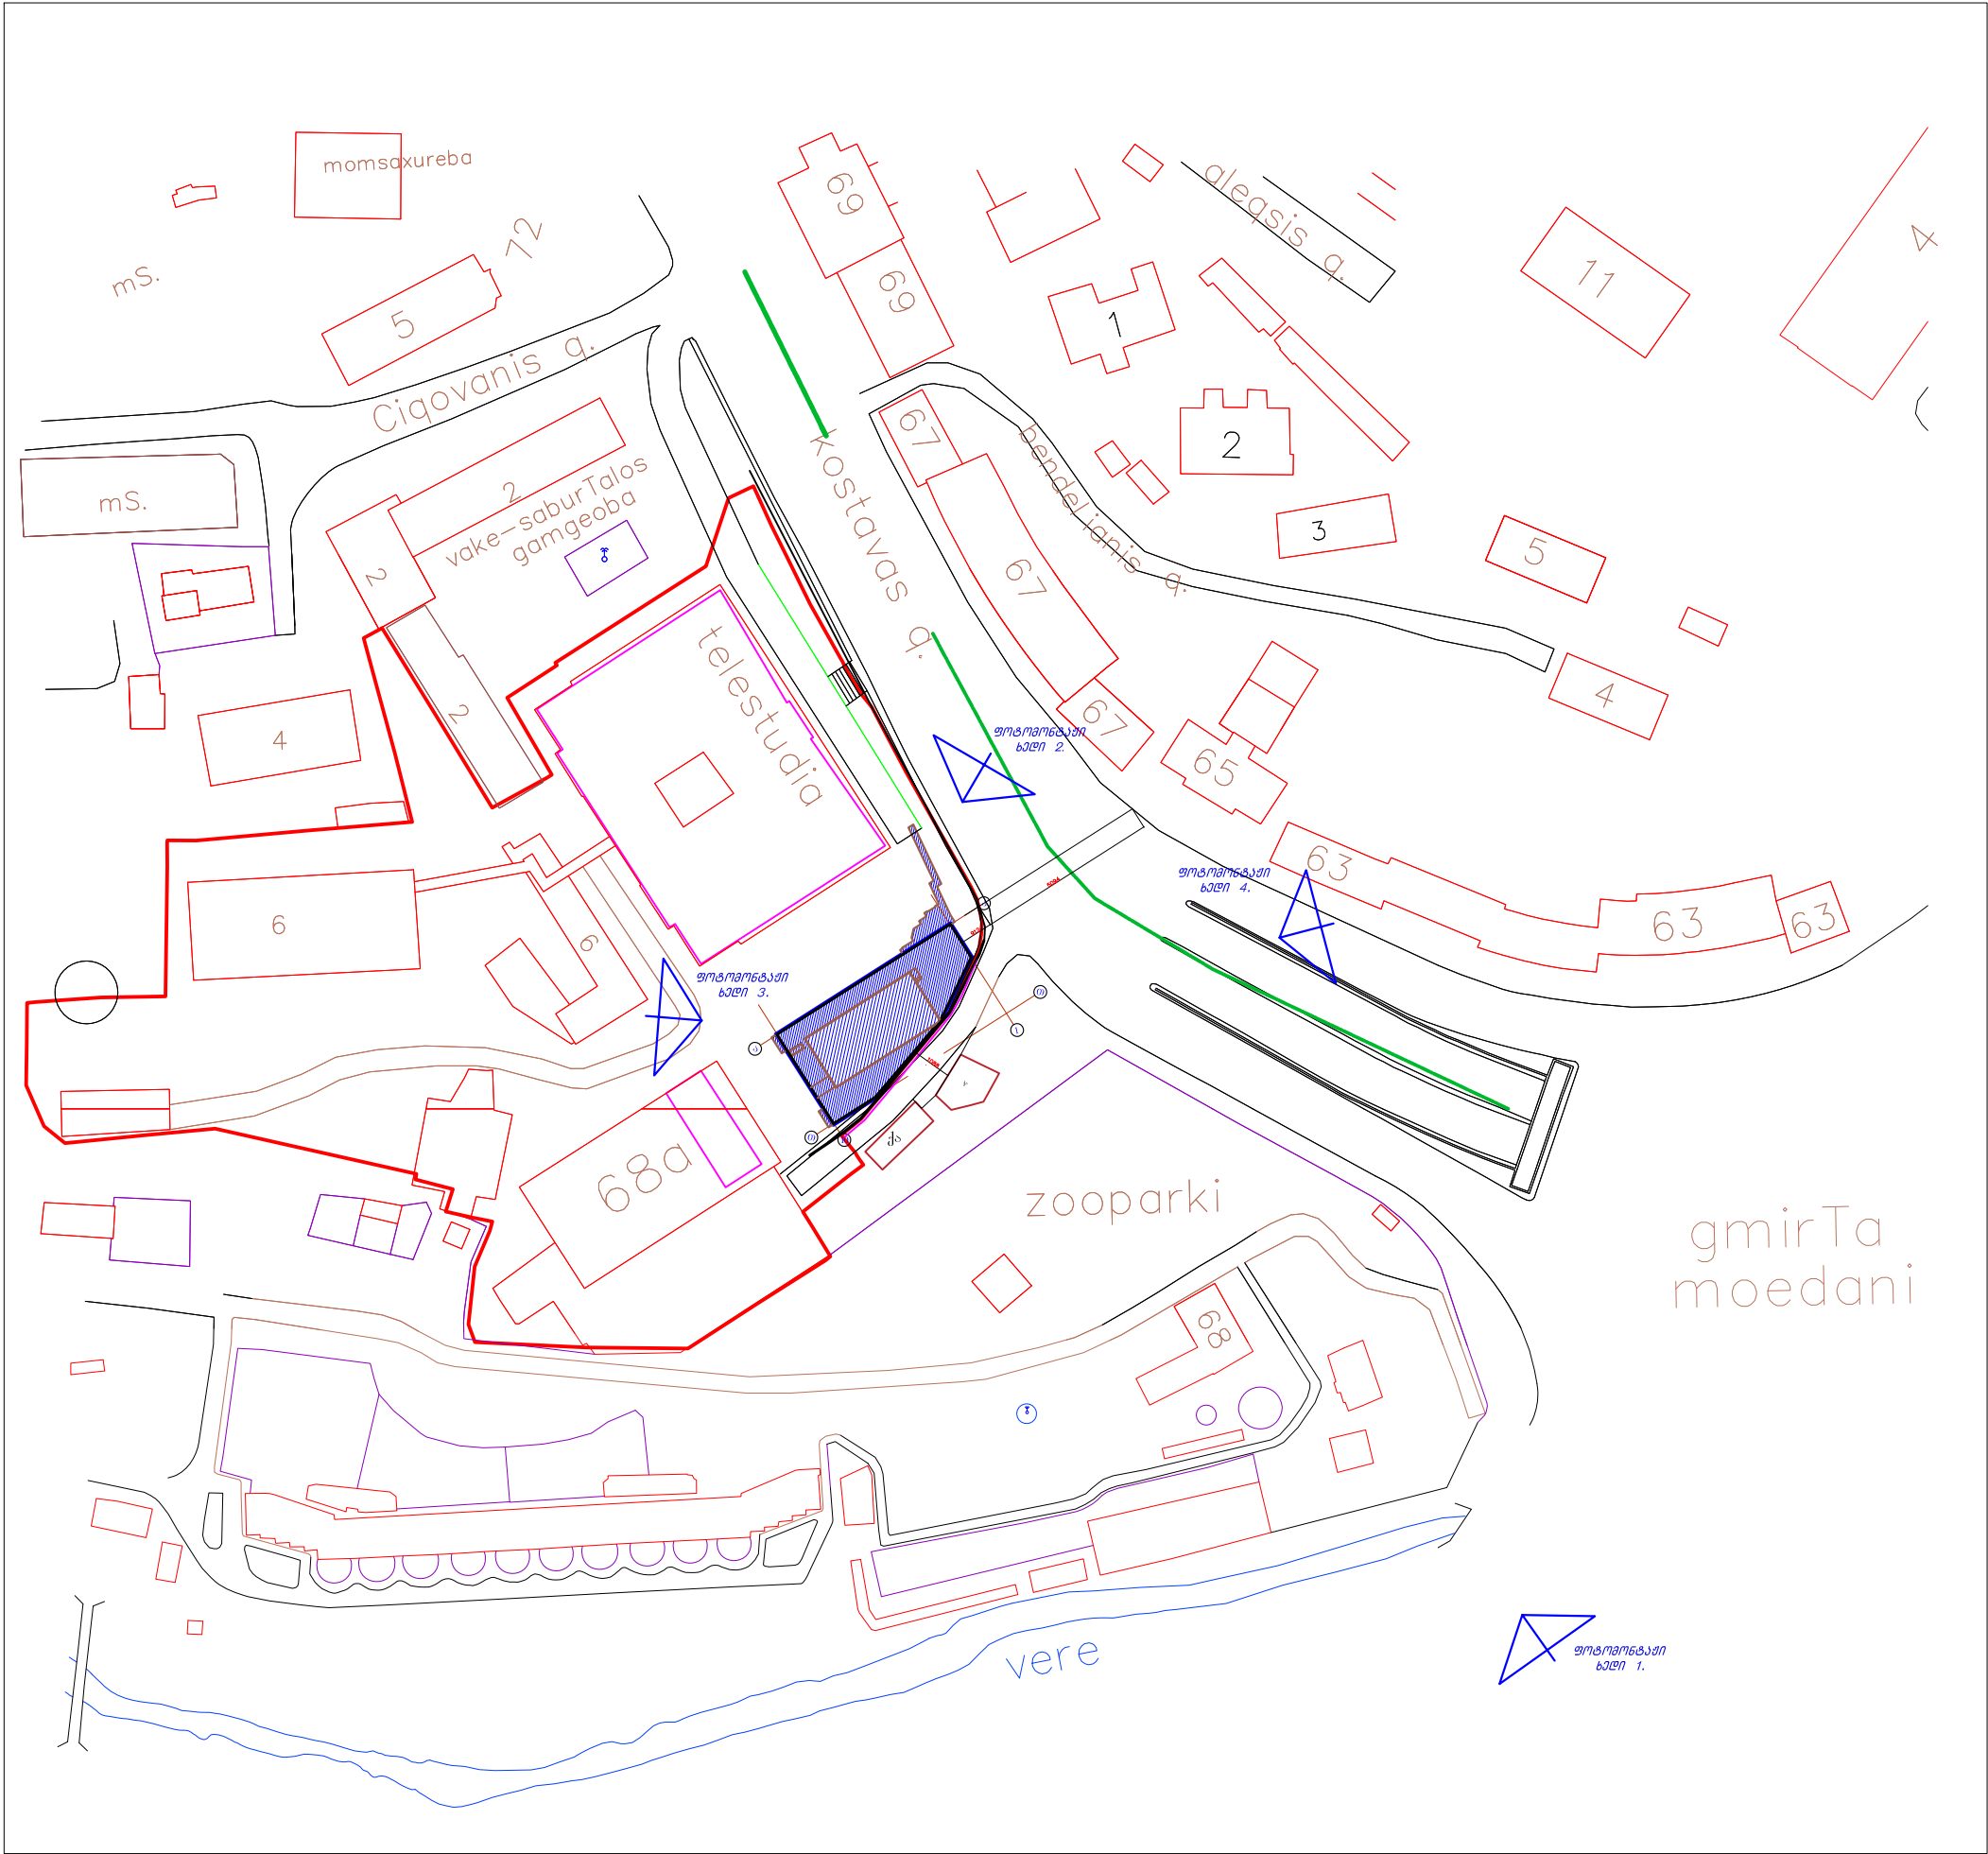


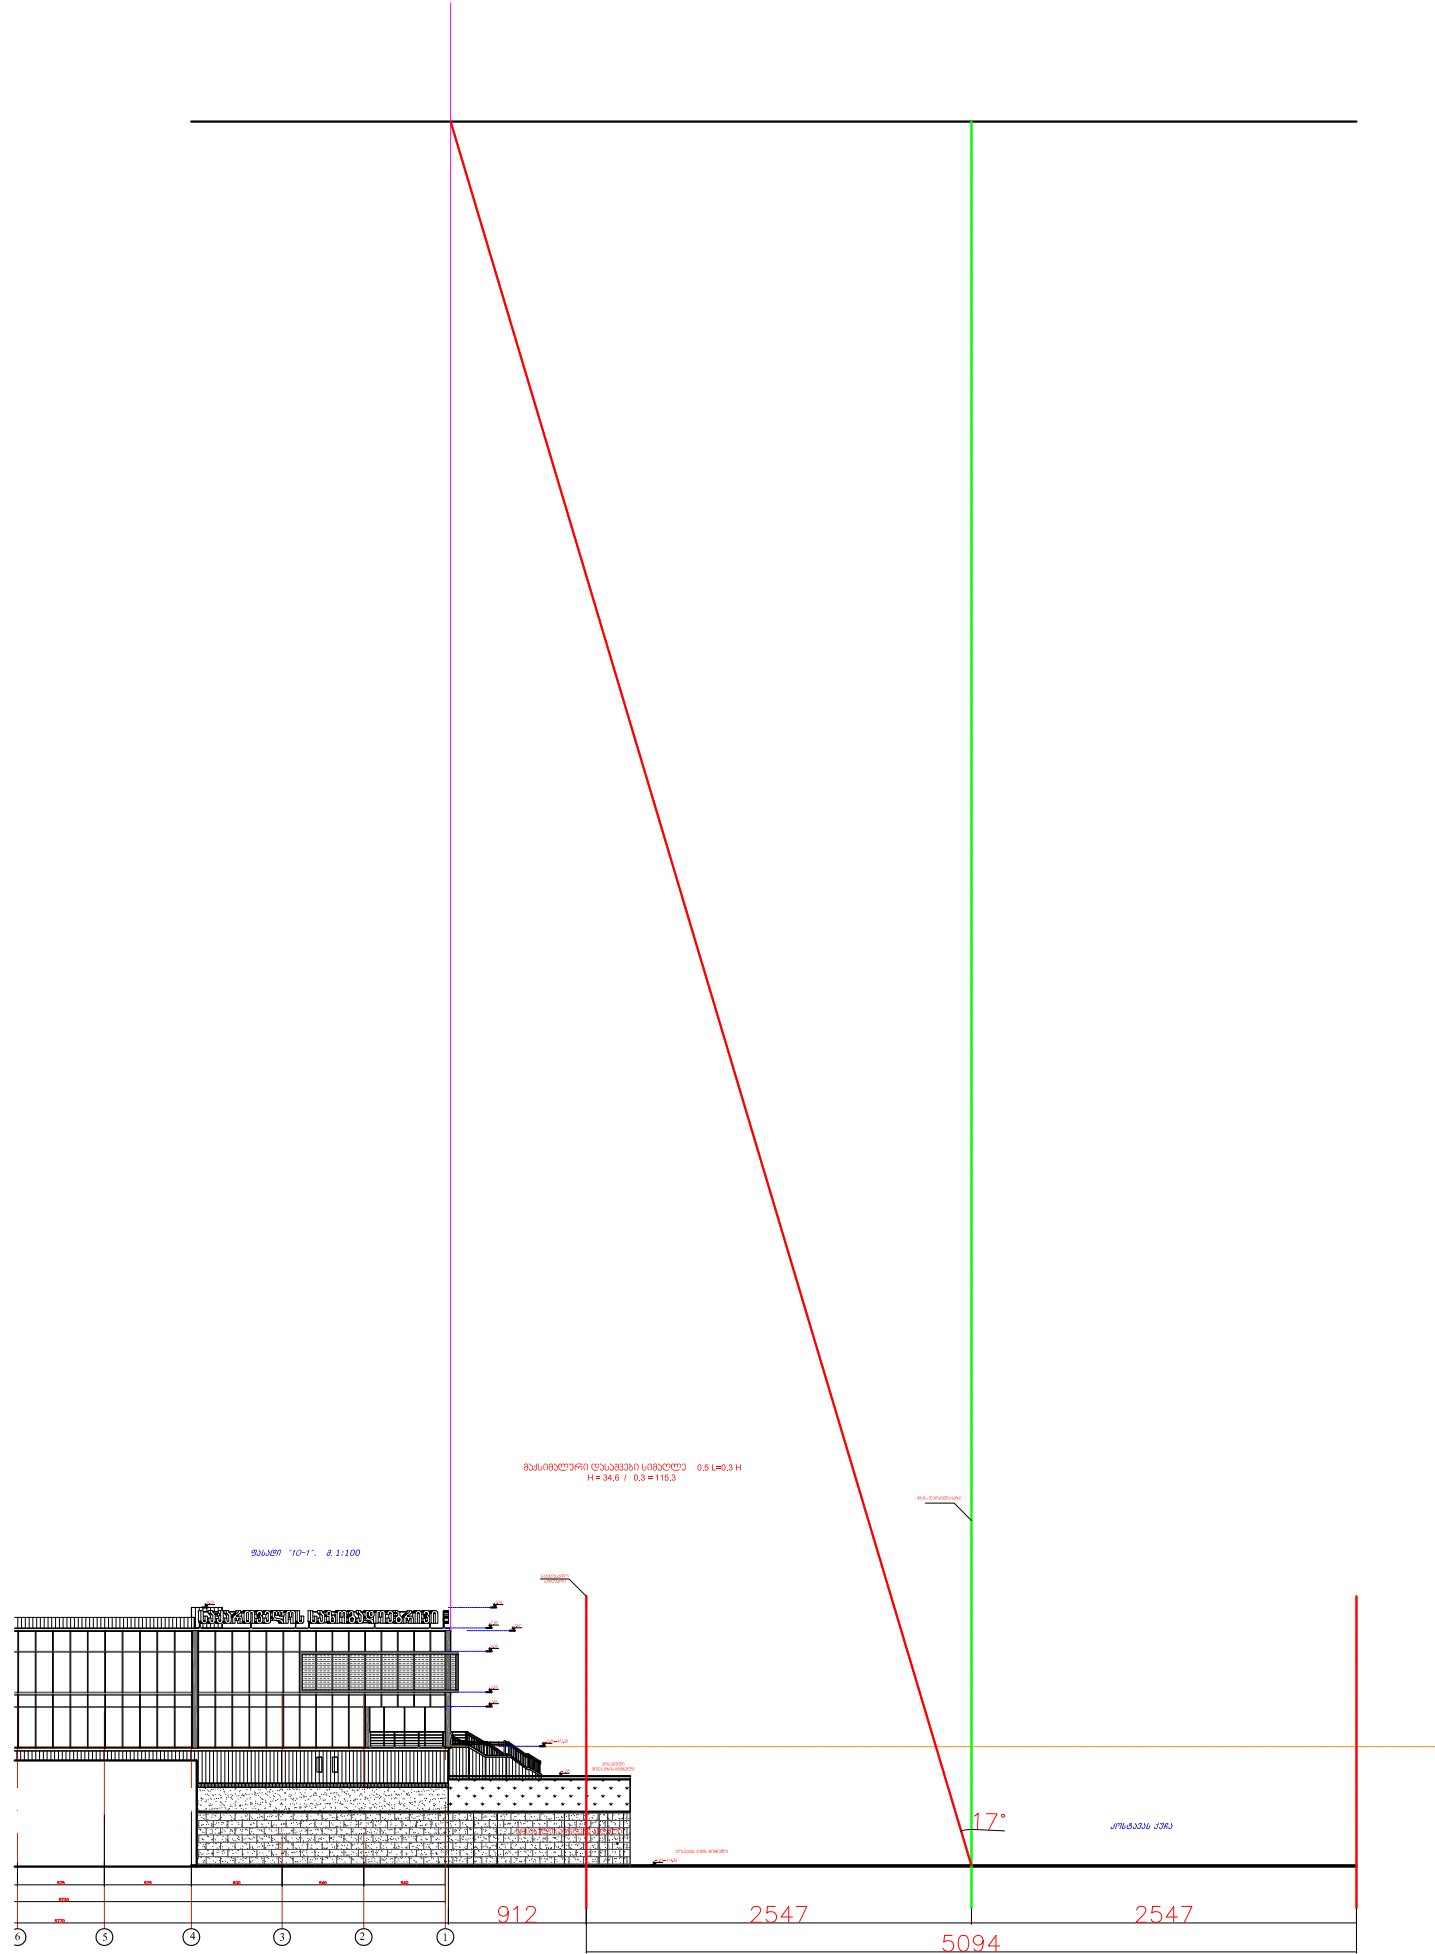

მ. თბილისში, კოსტავას ქუჩა №68-ში:
ს/კ 01.14.14.009.052 მიწის ნაკვეთზე,
სსიპ "საზოგადოებრივი მართვის"
ახალი ამგების სამსახურის,
ახალი "ნიუსრუმის" შენობის პროექტი

დირექტორი	გარემოსდაცვითი	
არქიტექტორი	გარემოსდაცვითი	გ. გ. გ.
არქიტექტორი	გარემოსდაცვითი	გ. გ. გ.
არქიტექტორი	გარემოსდაცვითი	გ. გ. გ.

სსიპ "საზოგადოებრივი მართვის"		2016 წ.
სტადია	ფურც. №	ფურც. №
მ.პ.	ა-10	14

შენიშვნა: მასშტაბური
სიმაღლის განსაზღვრის სქემა