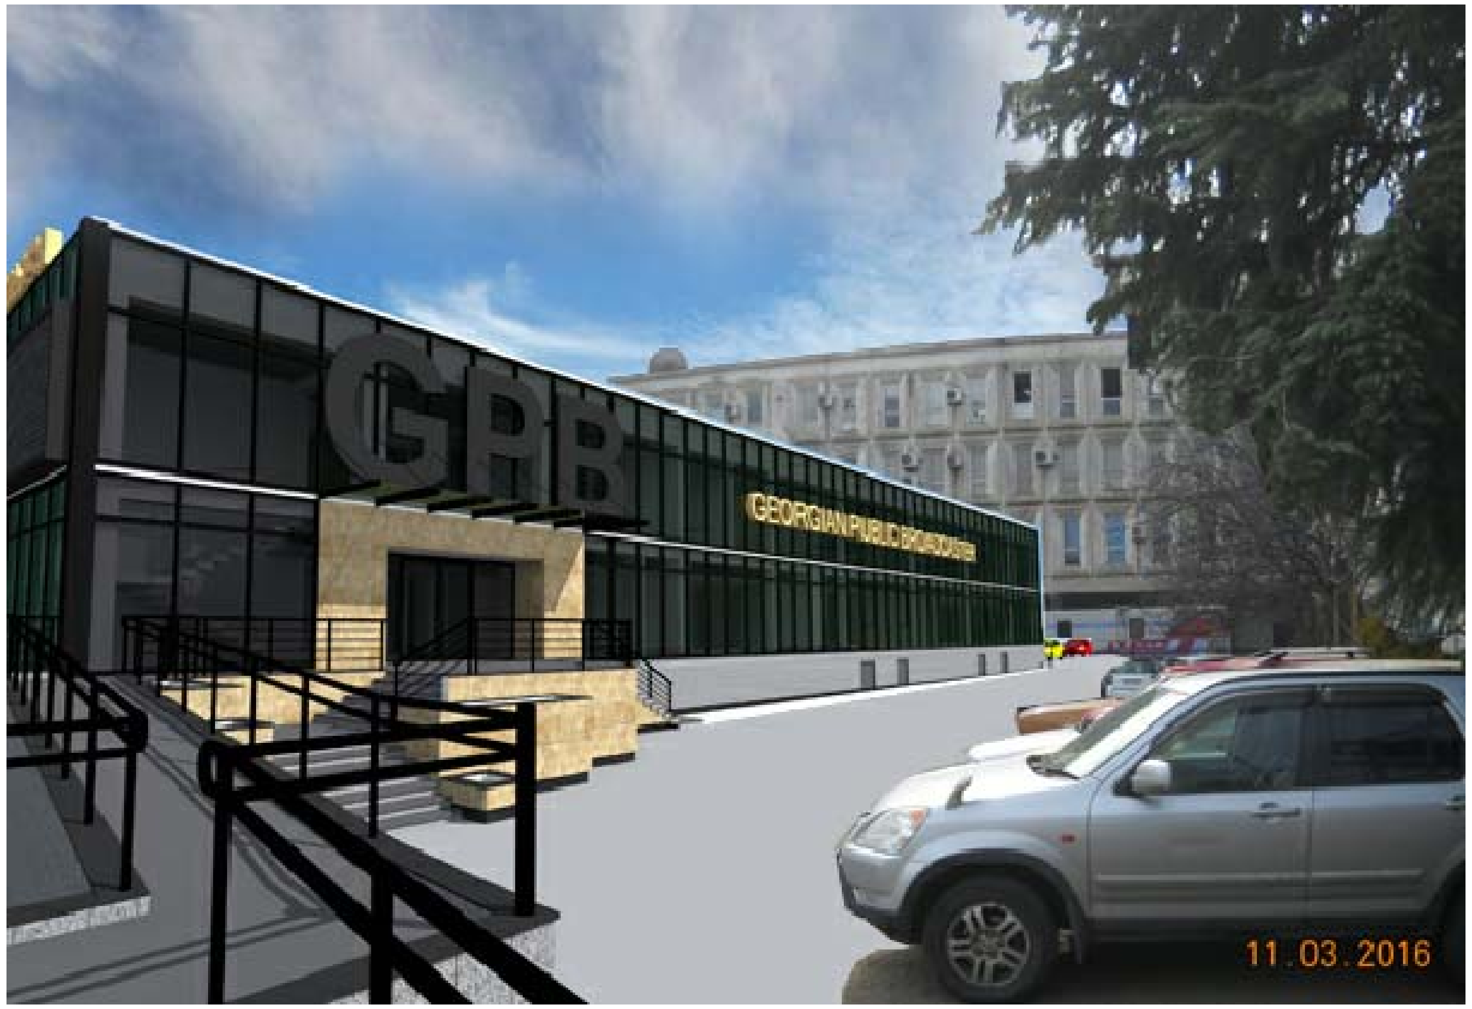

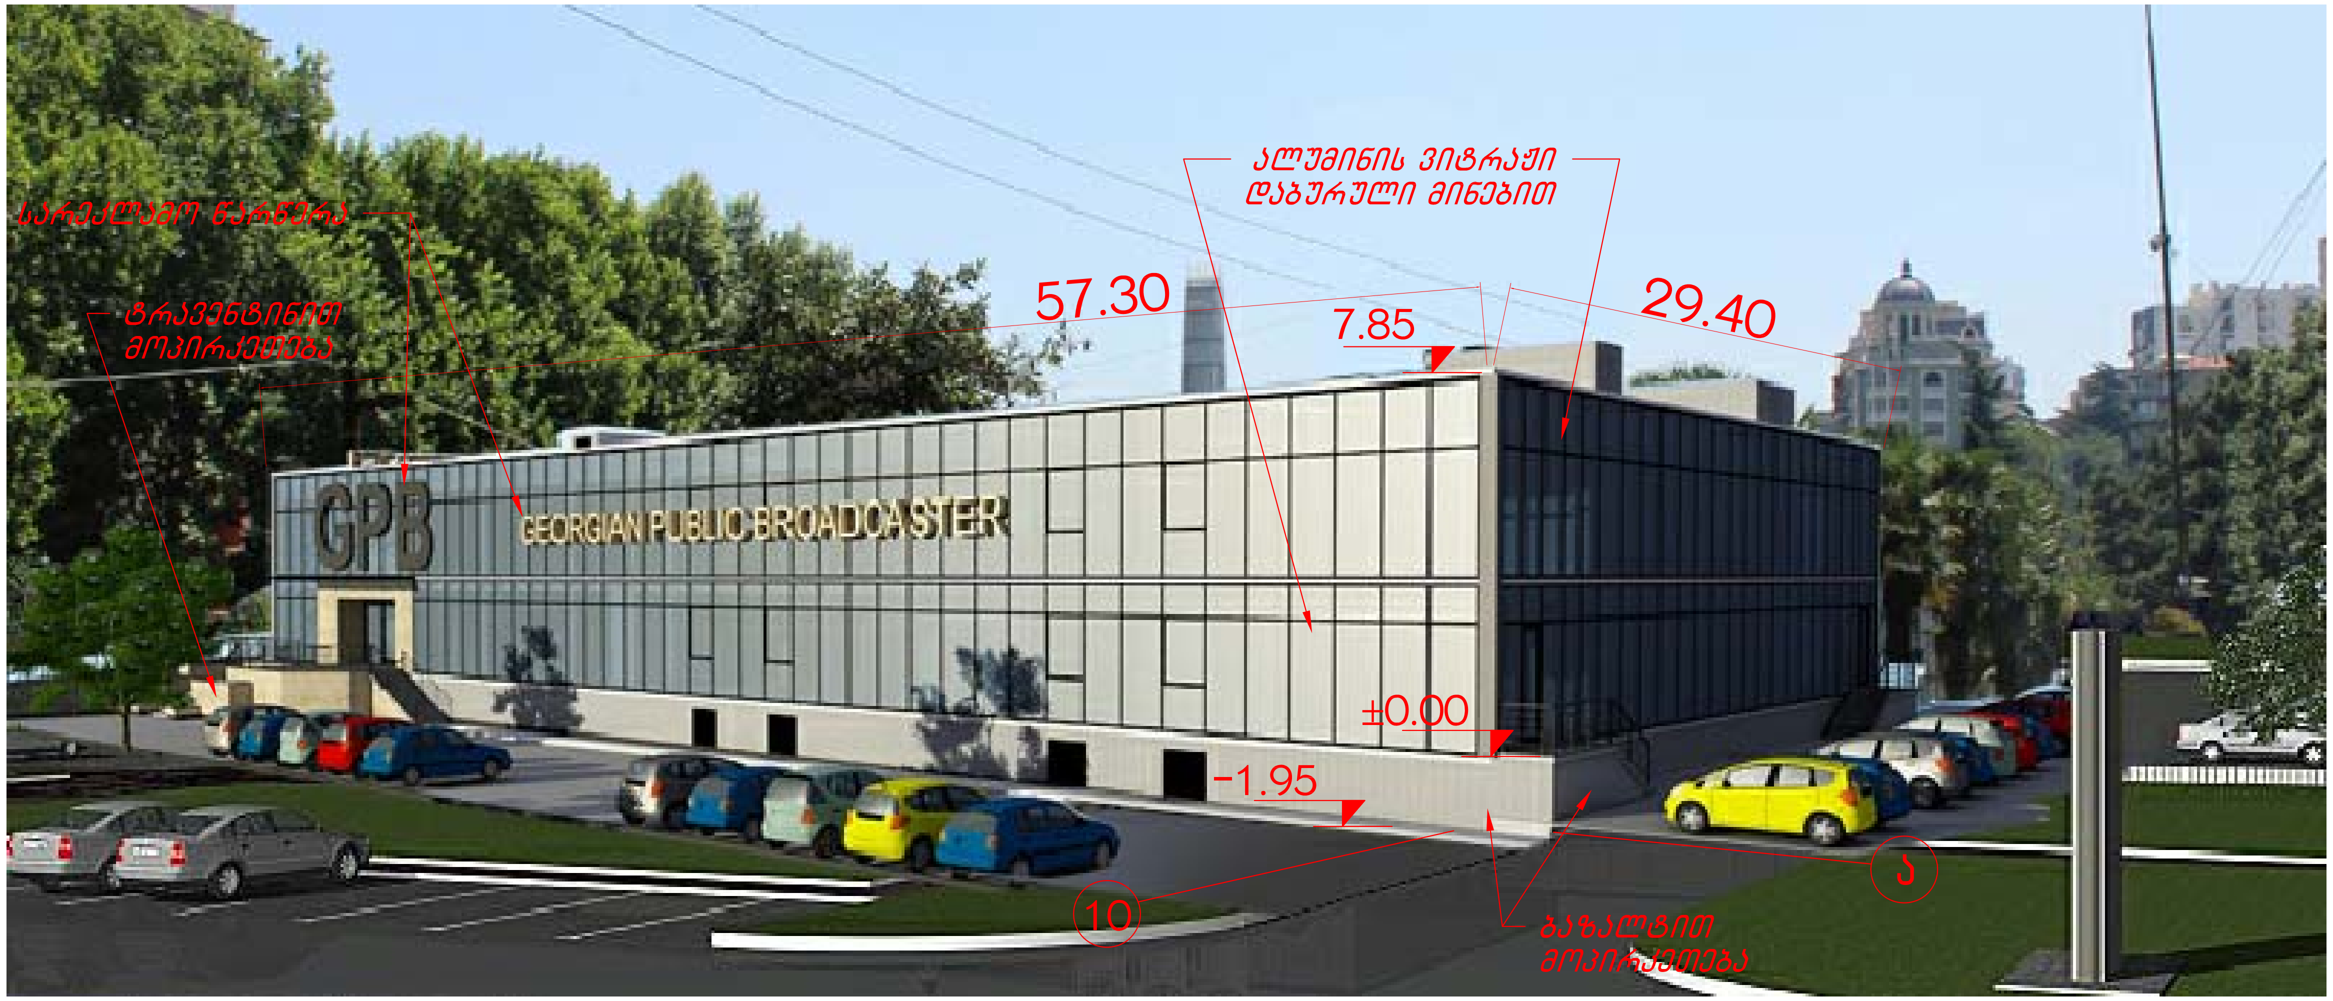

ქ. თბილისში, კოსტავას ქუჩა №68-ში
ს/კ 01.14.14.009.052 მიწის ნაკვეთზე,
სსიპ "საზოგადოებრივი მაუწყებლის" ახალი
ამბების სამსახურის, ახალი "ნიუსრუმის"
შენობის პროექტი

დირექტორი	გ. ბარათაშვილი	
არქიტექტორი	გ. ალუაშვილი	
არქიტექტორი	მ. ალუაშვილი	
არქიტექტორი	თ. ალუაშვილი	

სსიპ „საზოგადოებრივი მაუწყებელი“

2016 წ.

სტადია	ფურც. №	რაოდენ.	მასშტ.
მ.პ.	ა-13	14	

ფოტომონტაჟი

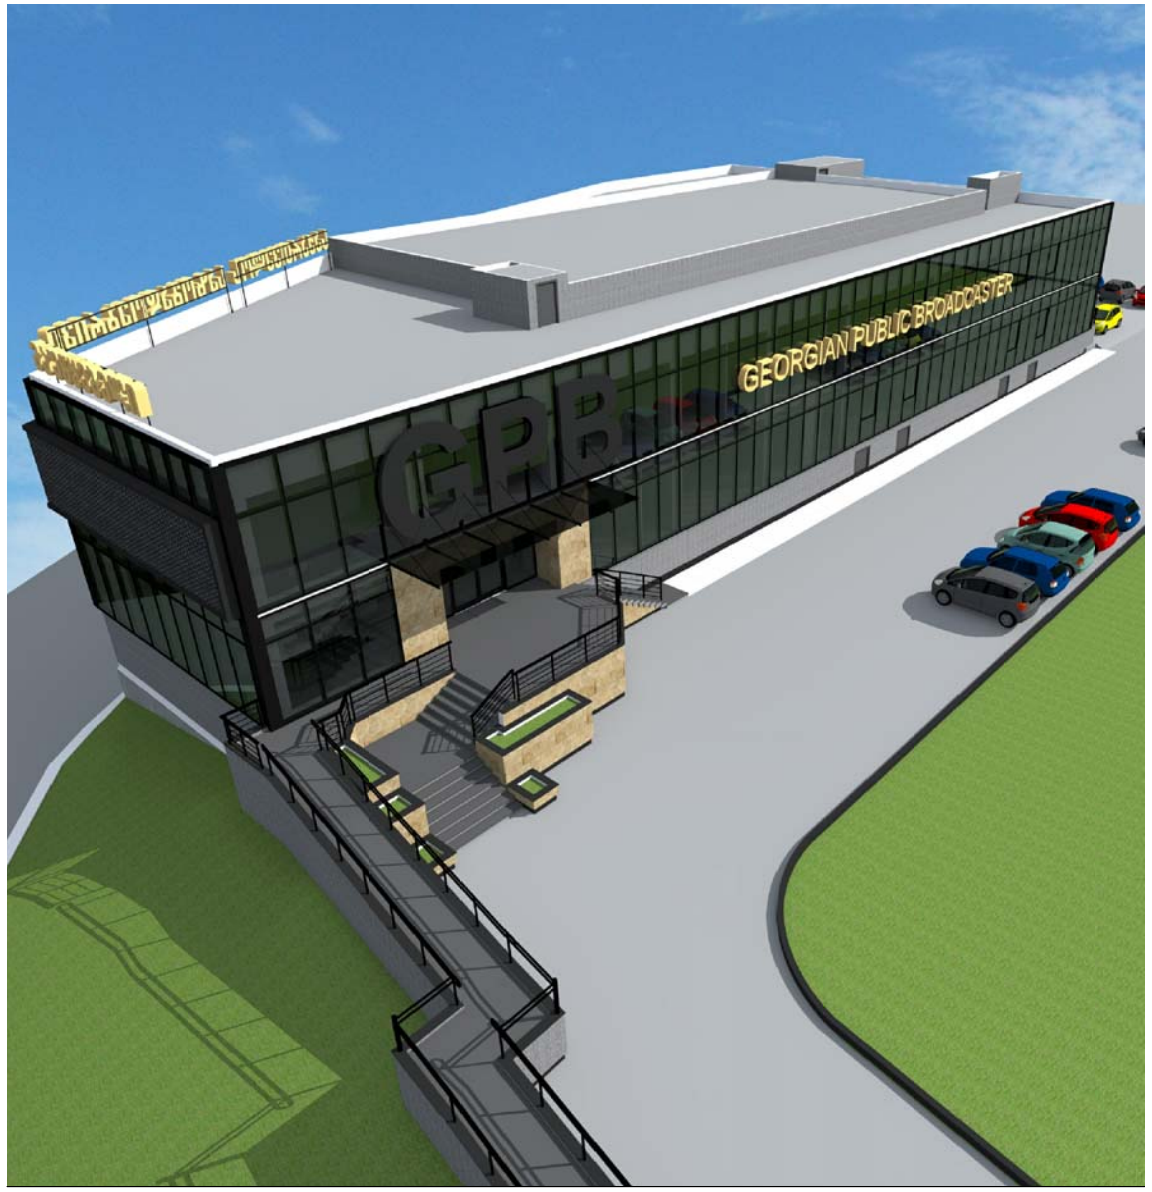

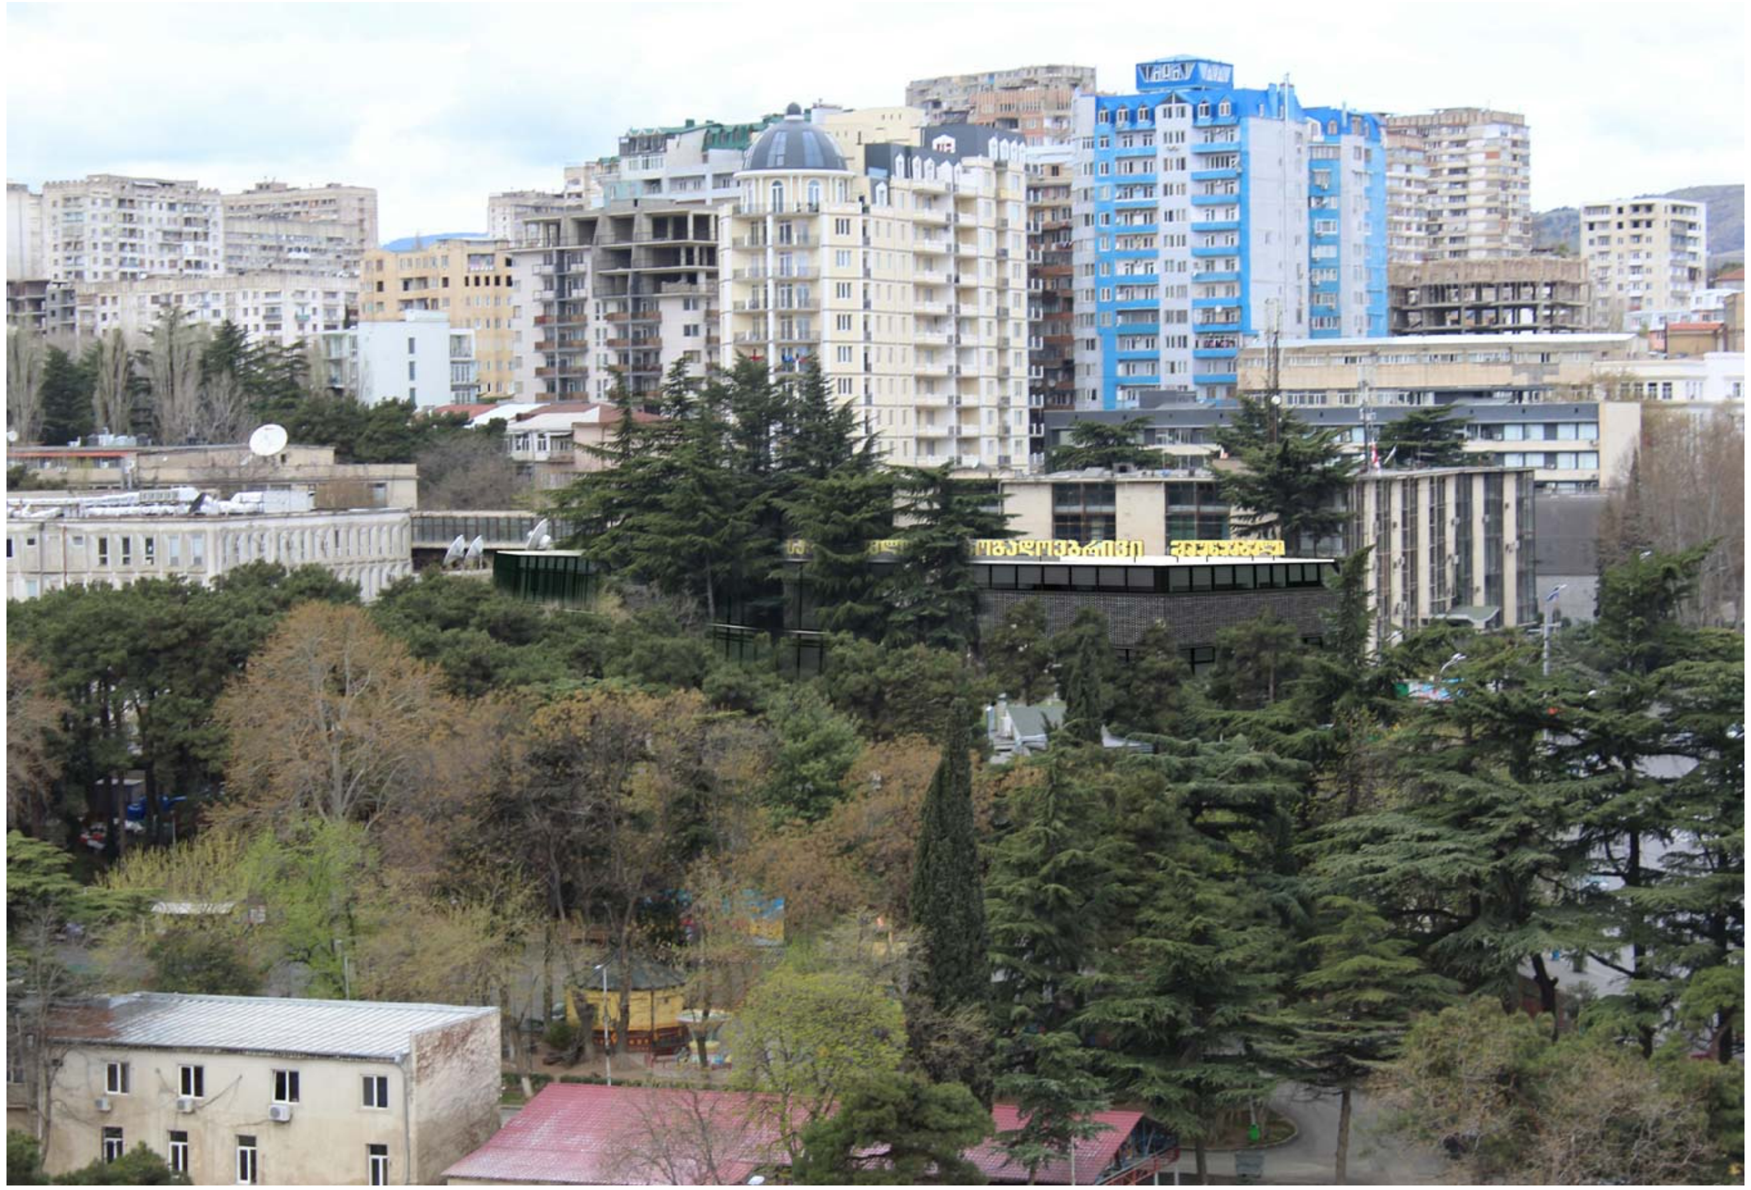

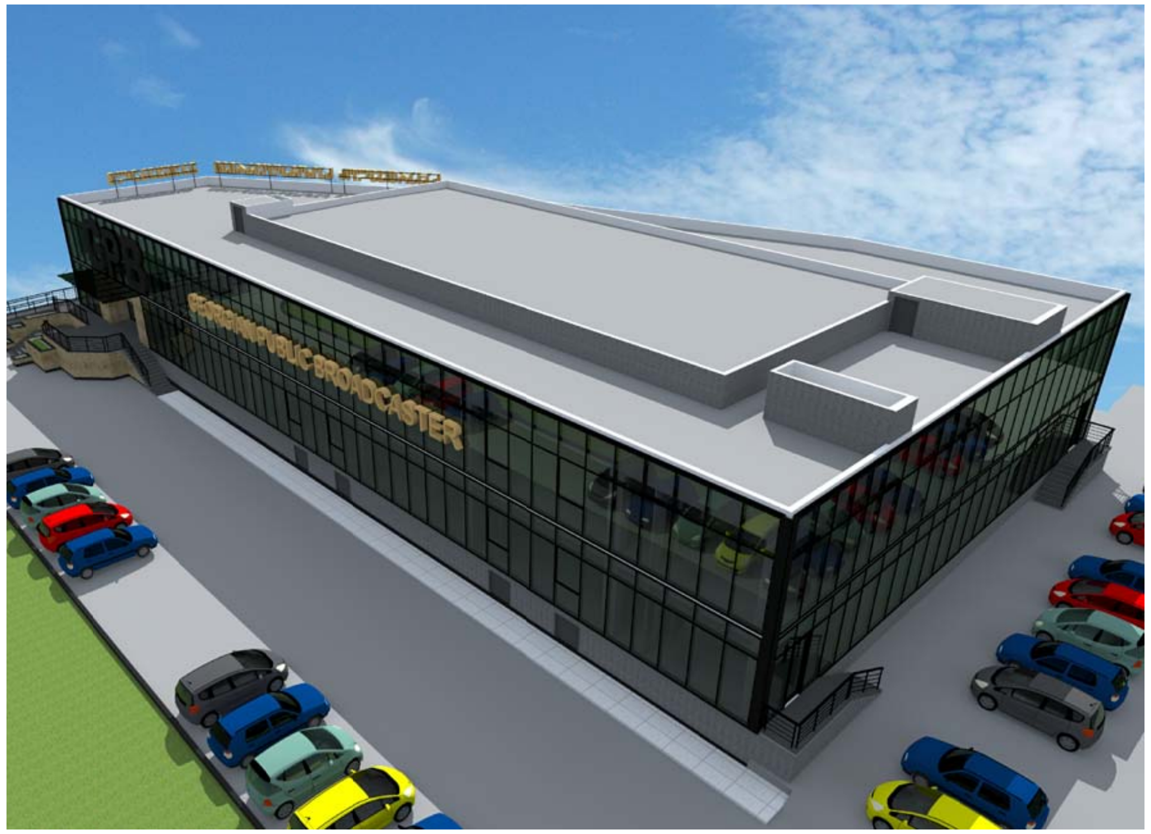

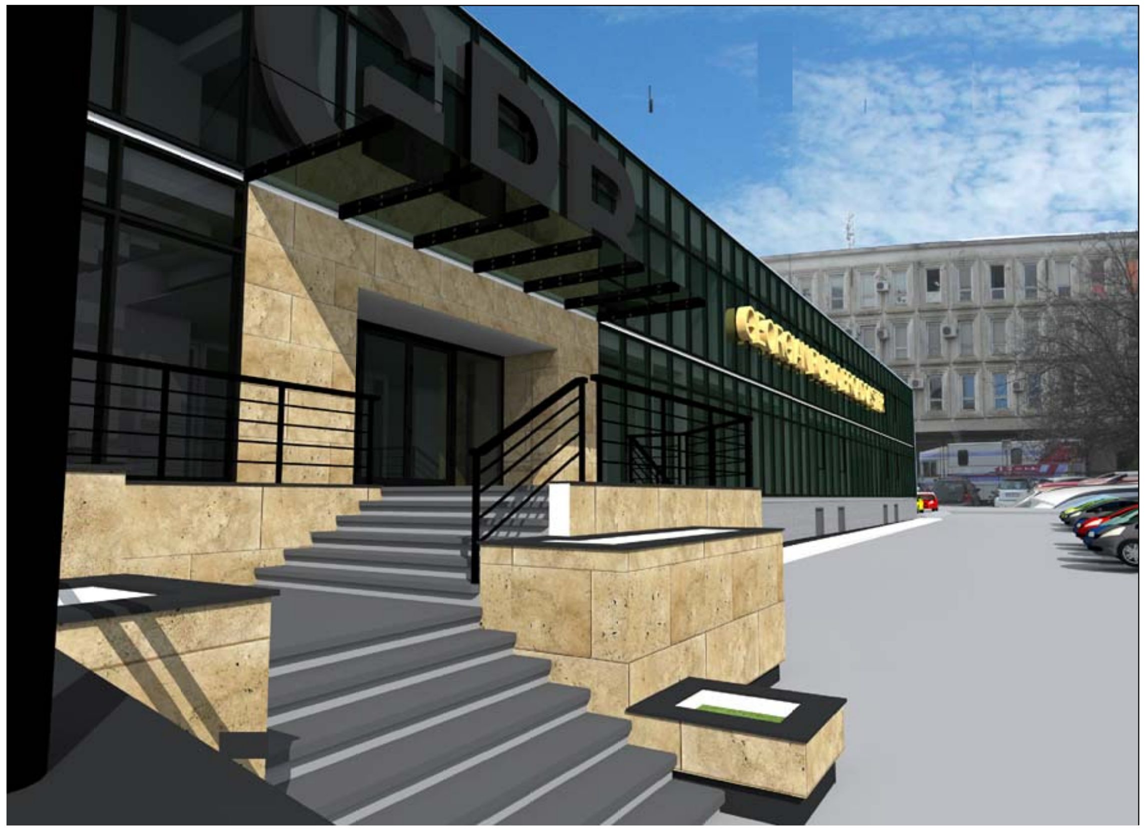

ქ. თბილისში, კოსტავას ქუჩა №68-ში
ს/კ 01.14.14.009.052 მიწის ნაკვეთზე,
სსიპ "საზოგადოებრივი მაუწყებლის" ახალი
ამბების სამსახურის, ახალი "ნიუსრუმის"
შენობის პროექტი

დირექტორი	გ. ბარათაშვილი	
არქიტექტორი	გ. ადუაშვილი	
არქიტექტორი	მ. ადუაშვილი	
არქიტექტორი	თ. ადუაშვილი	

სსიპ „საზოგადოებრივი მაუწყებელი“	2016 წ.

სტადია	ფურც. №	რაოდენ.	მასშტ.
მ.პ.	ა-14	14	

ფოტომონტაჟი და აქსონომეტრია