
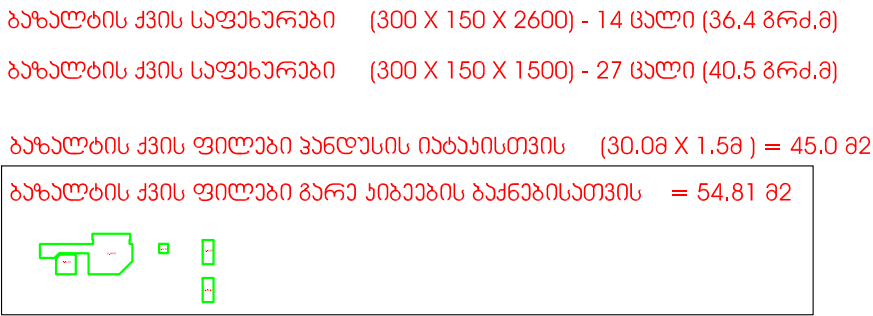
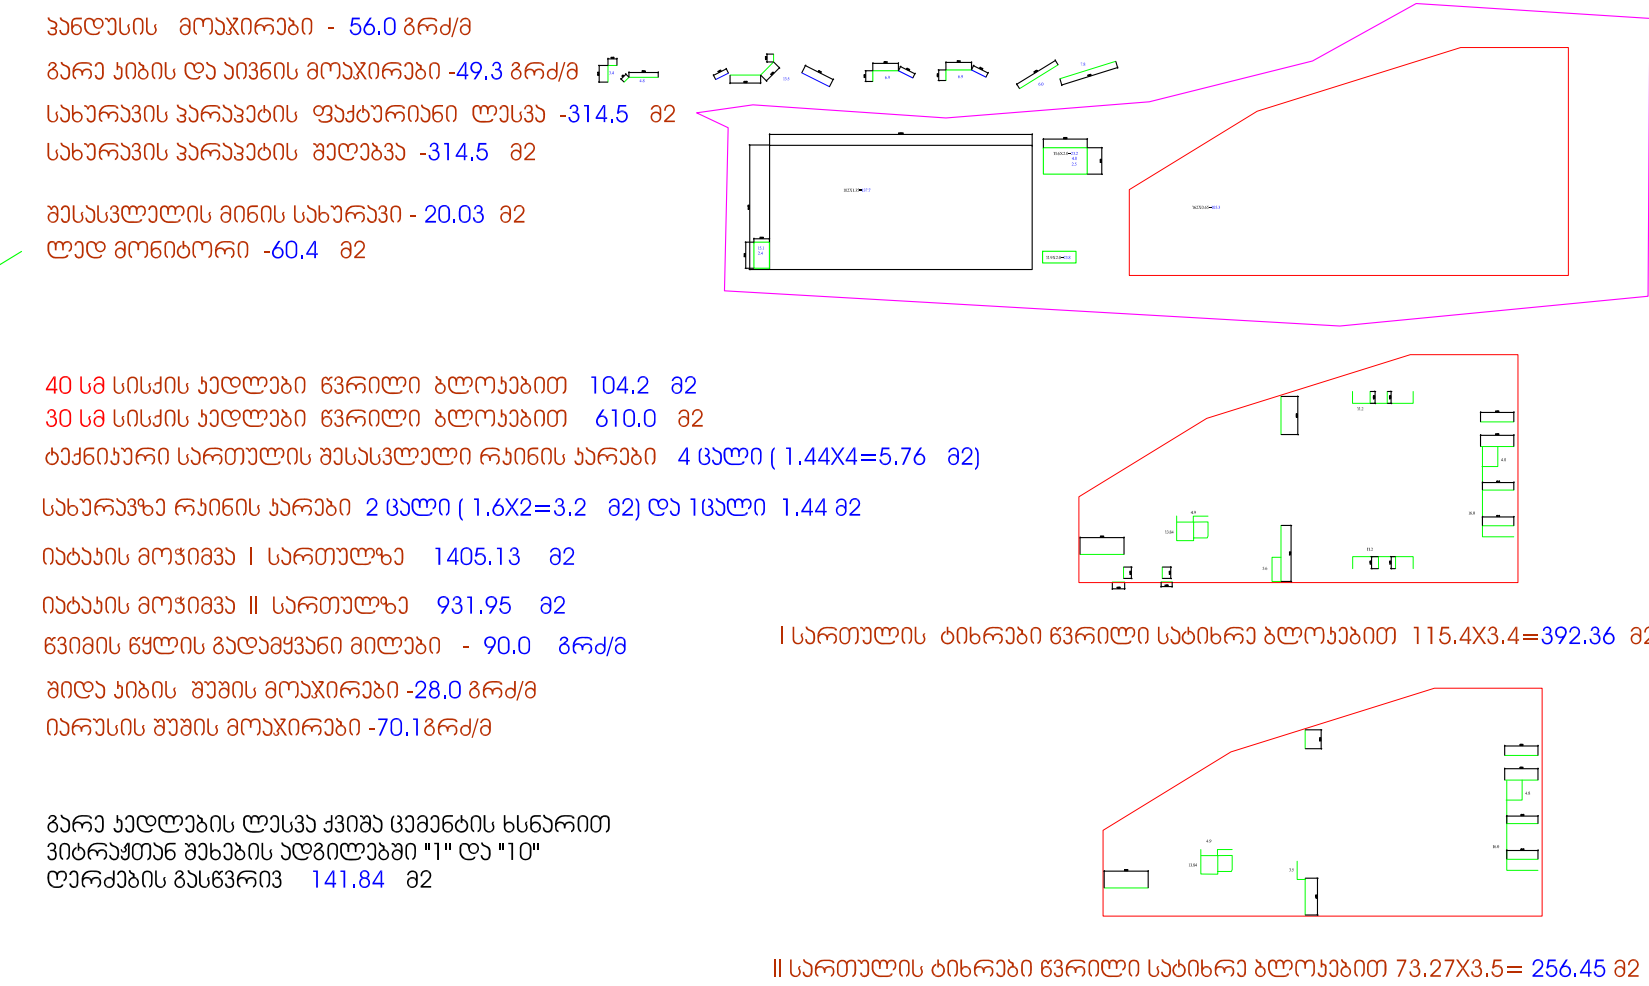
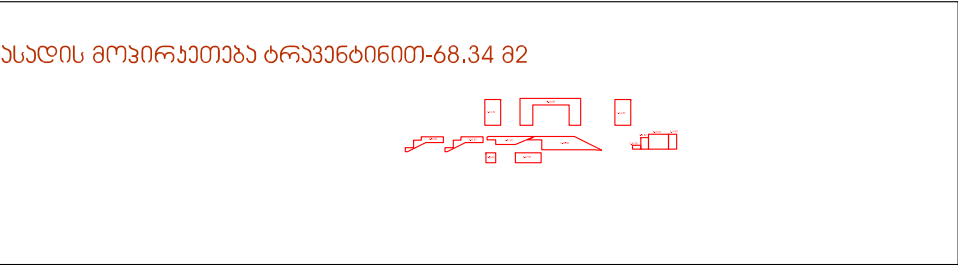
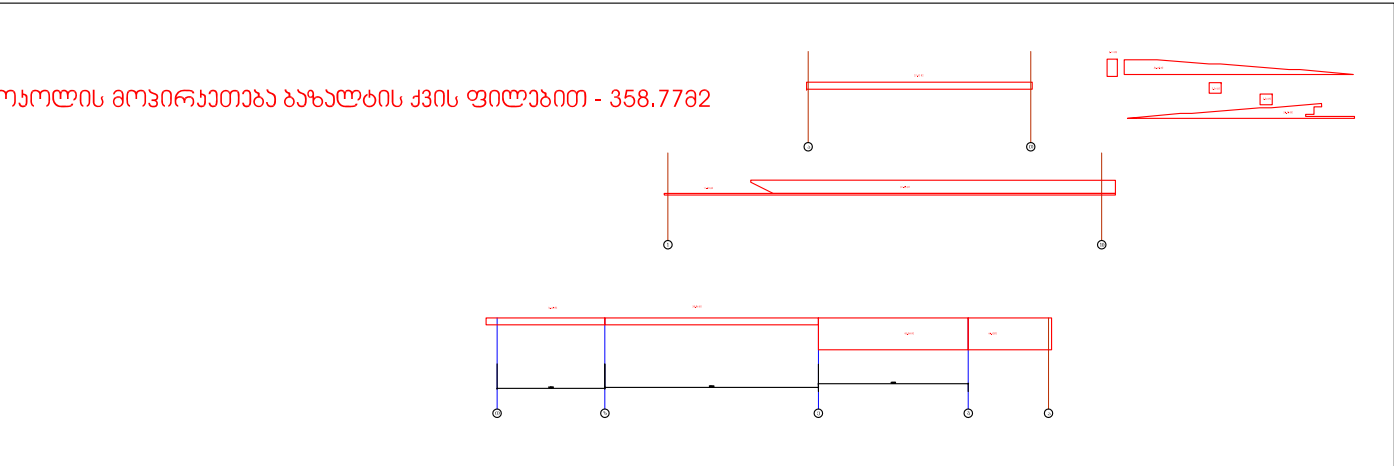
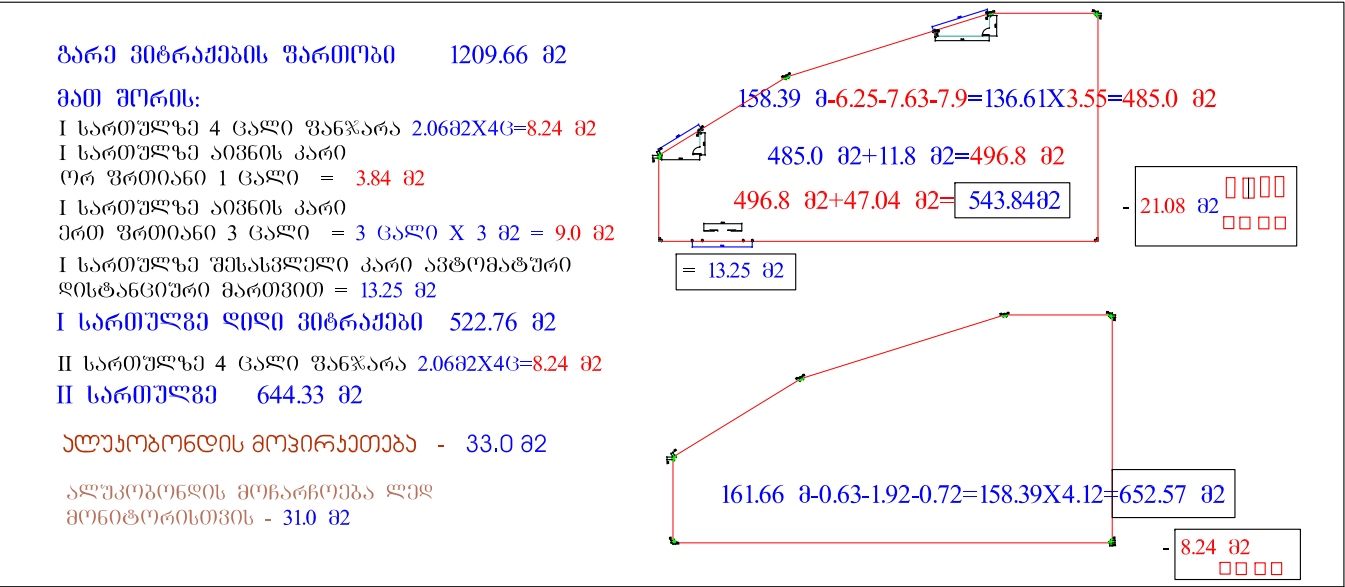


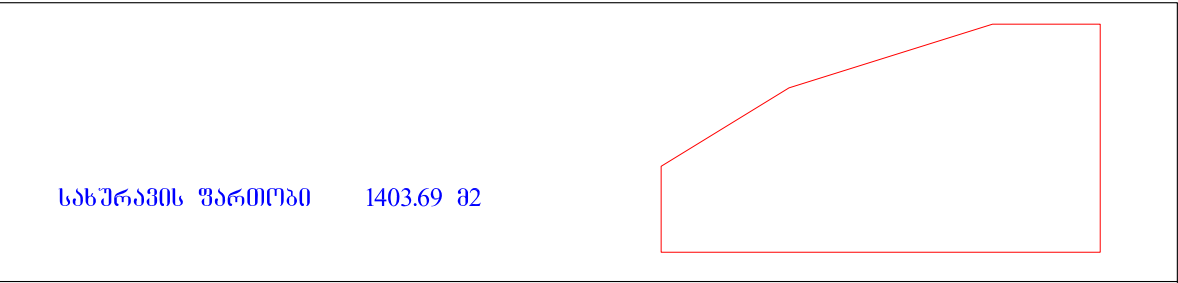

შენიშვნა: ამ ეტაჟზე შეყობაშირის და მიწის ბიხრების, ასევე შიდა ჰარავების რაოდენობა არ არის დათვლილი, რადგან ისინი გათვალისწინებული იქნება ინტერიერის დიზაინის პროექტში.

შენიშვნა: ბარე პერიმეტრზე 80 სმ სიგანის წყალსარინი ტროტუარის მოწყობა -162.0 მრძ.მ

ქ. თბილისში, კოსტავას ქუჩა №68-ში: ს/კ 01.14.14.009.052 მიწის ნაკვეთზე, სსიპ "საპრობალოებრივი მუშაობების" ახალი ამგების სამსახურის, ახალი "ნიუსრუმის" შენობის პროექტი		
დირექტორი	ბ.ბარათაშვილი	
არქიტექტორი	ბ.ალექსიძე	
არქიტექტორი	მ.ალექსიძე	
არქიტექტორი	თ.ალექსიძე	

სსიპ "საპრობალოებრივი მუშაობების"		2016 წ.
სტადია	ფურც. №	რაოდენ.
მ.პ.	ა-14 ¹	14

საპროექტო