
მასალის სპეციფიკაცია

კონსტრ. დასახ.	პოზ.	ქვეთი დიამ.	ესკიზი	სიგრძე მმ	რაოდ. ცალ.	ერთ. წონა კგ	მთლიანი წონა კგ
1	2	3	4	5	6	7	8
ნაბურც-ნაყენი ხიმინჯი (54 ცალი)	1	⌀18A500c	9000	ℓ=9000	12×54	18.00	11664.00
	2	⌀8A240	250 250	L=9.00 მ	1×54	36.00	1944.00
	3	□6×60		ℓ=2300	5×54	6.50	1755.00
	4	□6×40	45°	ℓ=600	20×54	1.13	1220.00
				მძიმე ბეტ. B25 (W6)	4.02×54=217.08 მ³		
მონოლითური რკ/ბეტონის როსტვერკი	1	⌀20A500c	დაიჭრას ადგილზე	L=9100.00 მ	–	–	–22440.60
	2	⌀12A500c	დაიჭრას ადგილზე	L=2600.00 მ	–	–	2308.80
	3	⌀8A240	საკიდი (620×760)	ℓ=3000	5700	1.20	6840.00
	4	⌀8A240	საკიდი (360×760)	ℓ=2500	58	1.00	58.00
	5	⌀25A500c	2600	ℓ=2600	24	10.01	240.24
	6	⌀20A500c	200 2200	ℓ=2400	332	5.92	1965.44
	7	⌀20A500c	200 1600	ℓ=1800	216	4.44	959.04
	8	⌀8A240	საკიდი (520×370)	ℓ=2000	64	0.80	51.20
	9	⌀8A240	საკიდი (380×370)	ℓ=1750	304	0.70	212.80
	10	⌀8A240	საკიდი (370×370)	ℓ=1700	40	0.68	27.20
	11	⌀10A500c	200 1300	ℓ=1450	960	0.90	864.00
				მძიმე ბეტ. B10 B25	62.70 მ³ 460.00 მ³		
	1	⌀12A500c	500 2650 500	ℓ=3650	20	3.24	64.80
	2	⌀12A500c	500 2100 500	ℓ=3100	28	2.75	77.00
	3	⌀12A500c		ℓ=2180	90	1.94	174.60
	4	⌀8A240	180	ℓ=400	16	0.16	2.56
				მძიმე ბეტ. B15 B25	4.75 მ³ 2.90 მ³		

ტექნიკური სართულში გრუნტზე ბეტონის იატაკის მოწყობის ფრაგმენტი. მ1:25

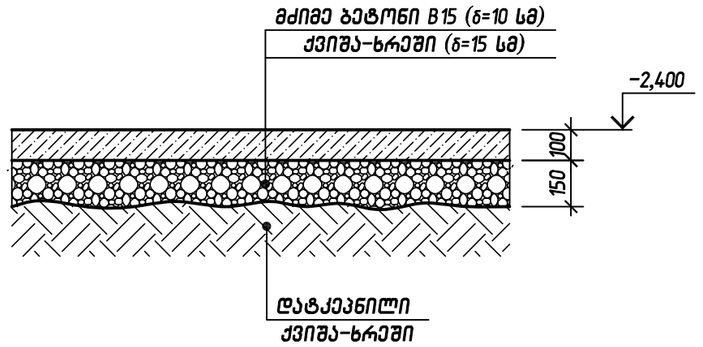

შენიშვნები:

1. ბეტონის იატაკის მოწყობამდე ტექნიკურ სარდაფში მოხდეს გრუნტის უკუჩაყრა შრეობრივი დატკეპვნით.
   ა) ქვიშა-ხრეშში – V=155.00 მ³
   ბ) ბეტონის იატაკი (მძიმე ბეტ. B15) – Vბ=101.00 მ³

ქ.თბილისში, კოსტავას ქ. №68-ში, ს/კ 01.1414009052 მიწის ნაკვეთზე, სსიპ "საზოგადოებრივი მაუწყებლის" ახალი ამბების სამსახურის ახალი "ნიუსრუმის" შენობის პროექტი


დირექტორი	გ.ბარამაშვილი	
არქიტექტ.	გ.ადუაშვილი	
მთ. კონსტრ.	ა.კორკოტაშვილი	
შესრულა	ი.ქაიფაჯიანი	

ს.ს.ი.პ. "საზოგადოებრივი მაუწყებელი"	2016 წ.

სტადია	ფურც. №	რაოდ.	მ-ბი
მ.პ.	ქს-14	51	1:100

მასალის სპეციფიკაცია

ტექნიკური სარდაფის სვეტებისა და კედლების სქემა. გეგმა.
მ1:200

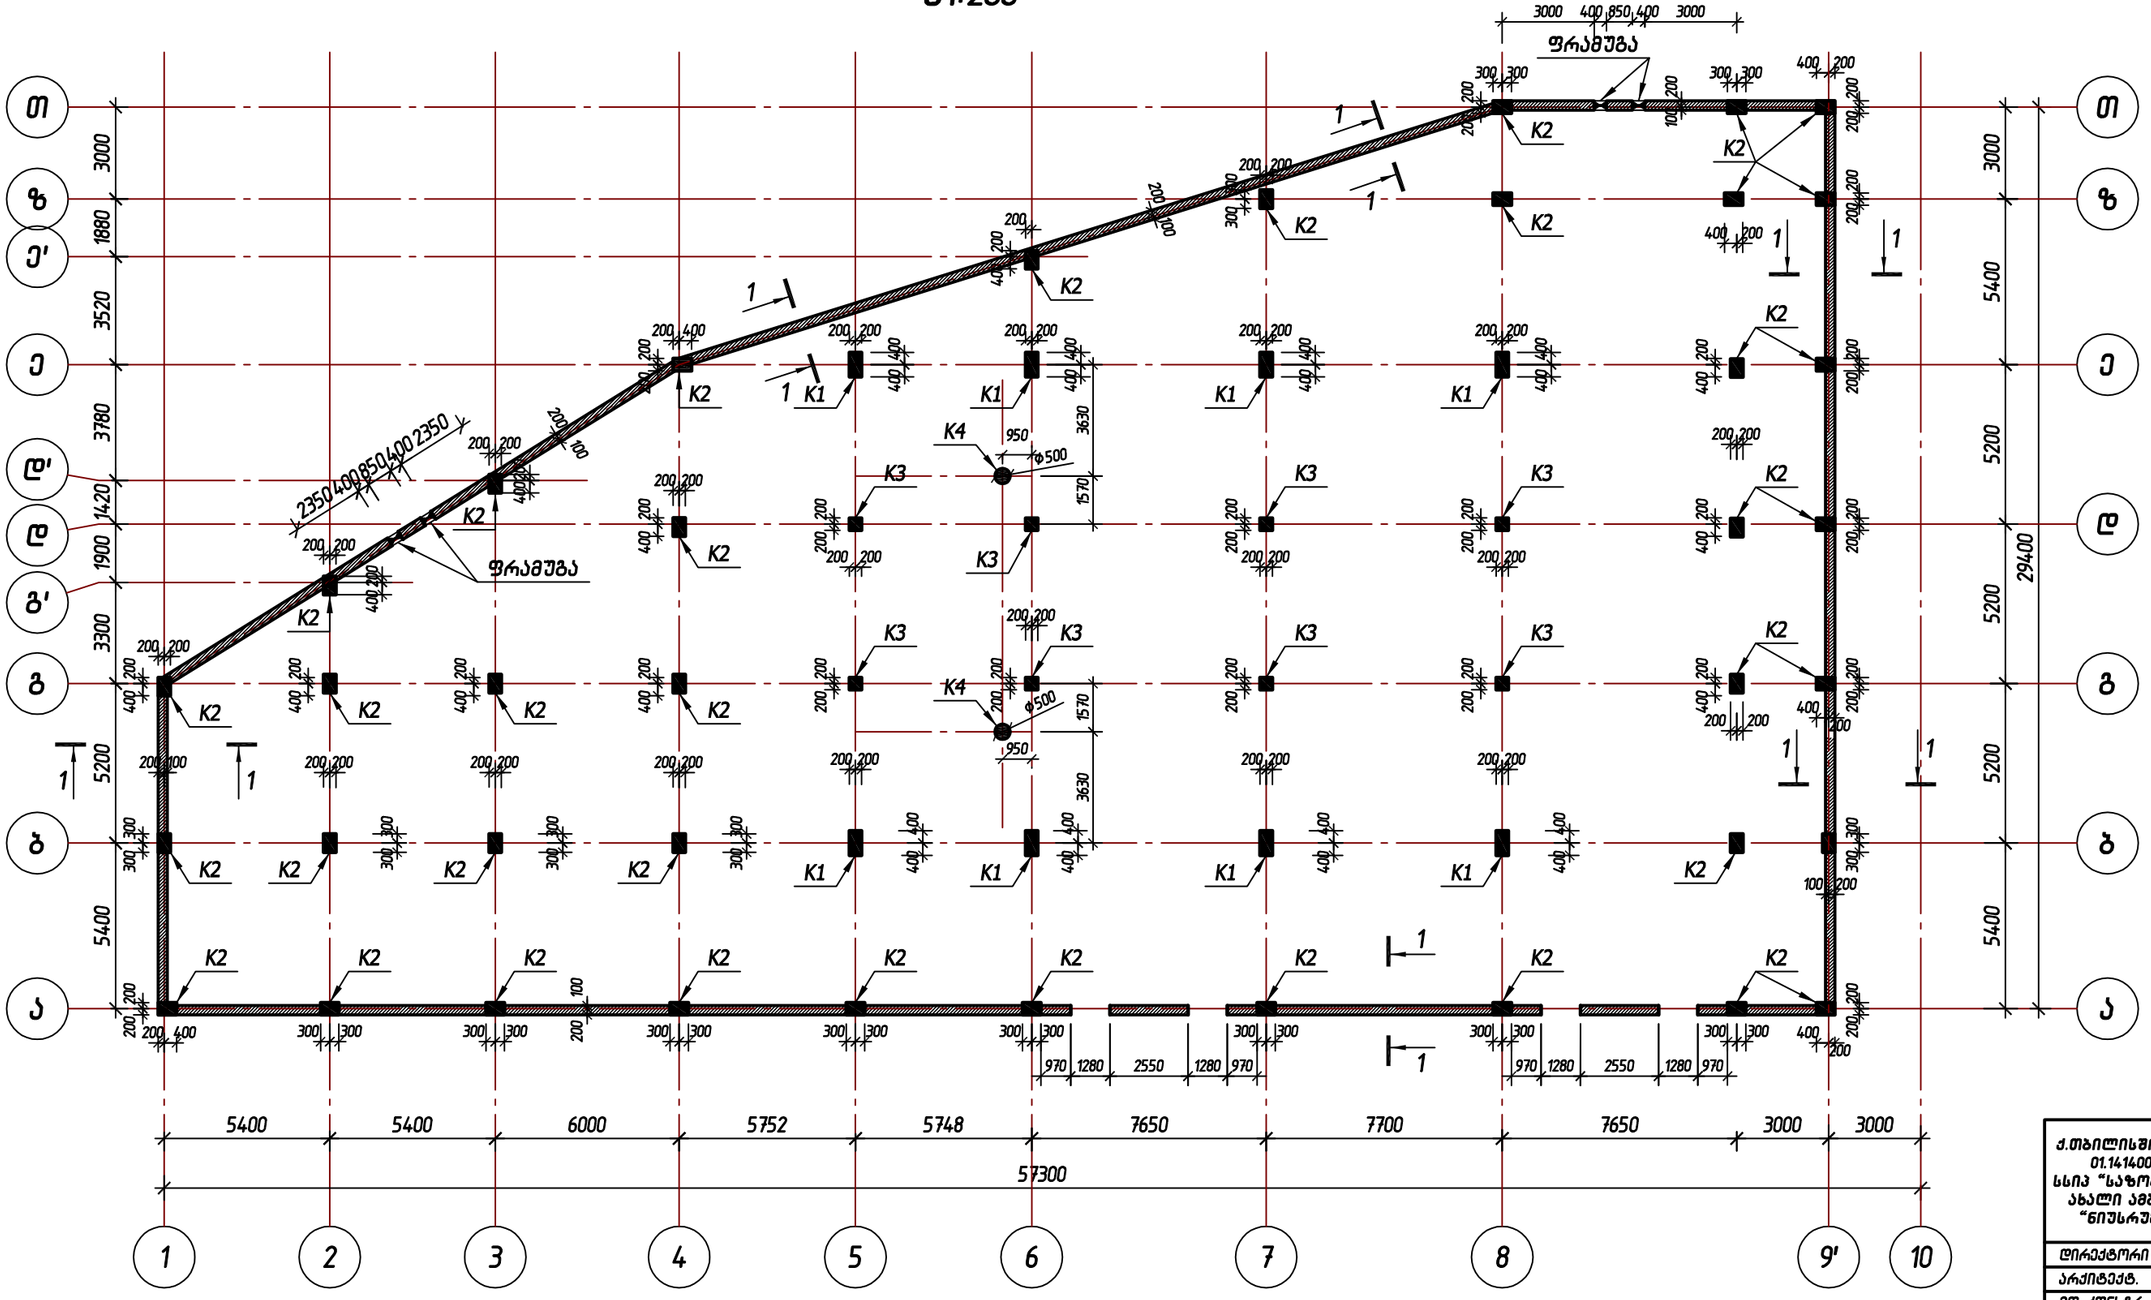

შენიშვნები:

1. სვეტები და კედლის ჭრილები 1-1 იხ. ფურც. კს-17, კს-18, კს-19, კს-20.
2. აღნიშნული ნახაზი გვიხილოთ არქიტექტურულ გეგმასთან ერთად.
3. ფრამუგები ეწყობა რიგელის ქვეშ სიმაღლით 400 მმ.


ქ.თბილისში, კოსტავას ქ. №68-ში, ს/კ 01.1414009052 მიწის ნაკვეთზე, სსიპ "საზოგადოებრივი მაუწყებლის" ახალი ამბების სამსახურის ახალი "ნიუსრუმის" შენობის პროექტი

დირექტორი	გ.ბარათაშვილი	
არქიტექტ.	გ.ალუაშვილი	
მთ. კონსტრ.	ა.კორკოტაშვილი	
შემსრულა	ი.ქაიფაჯიანი	

ს.ს.ი.პ. "საზოგადოებრივი მაუწყებელი"			2016 წ.
სტადია	ფურც. №	რაოდ.	მ-ბი
მ.პ.	კს-15	51	1:200

ტექნიკური სარდაფის სვეტებისა და კედლების სქემა. გეგმა.

სვეტების სქემა –0.070 ნიშნულზე. გეგმა.
მ1:200

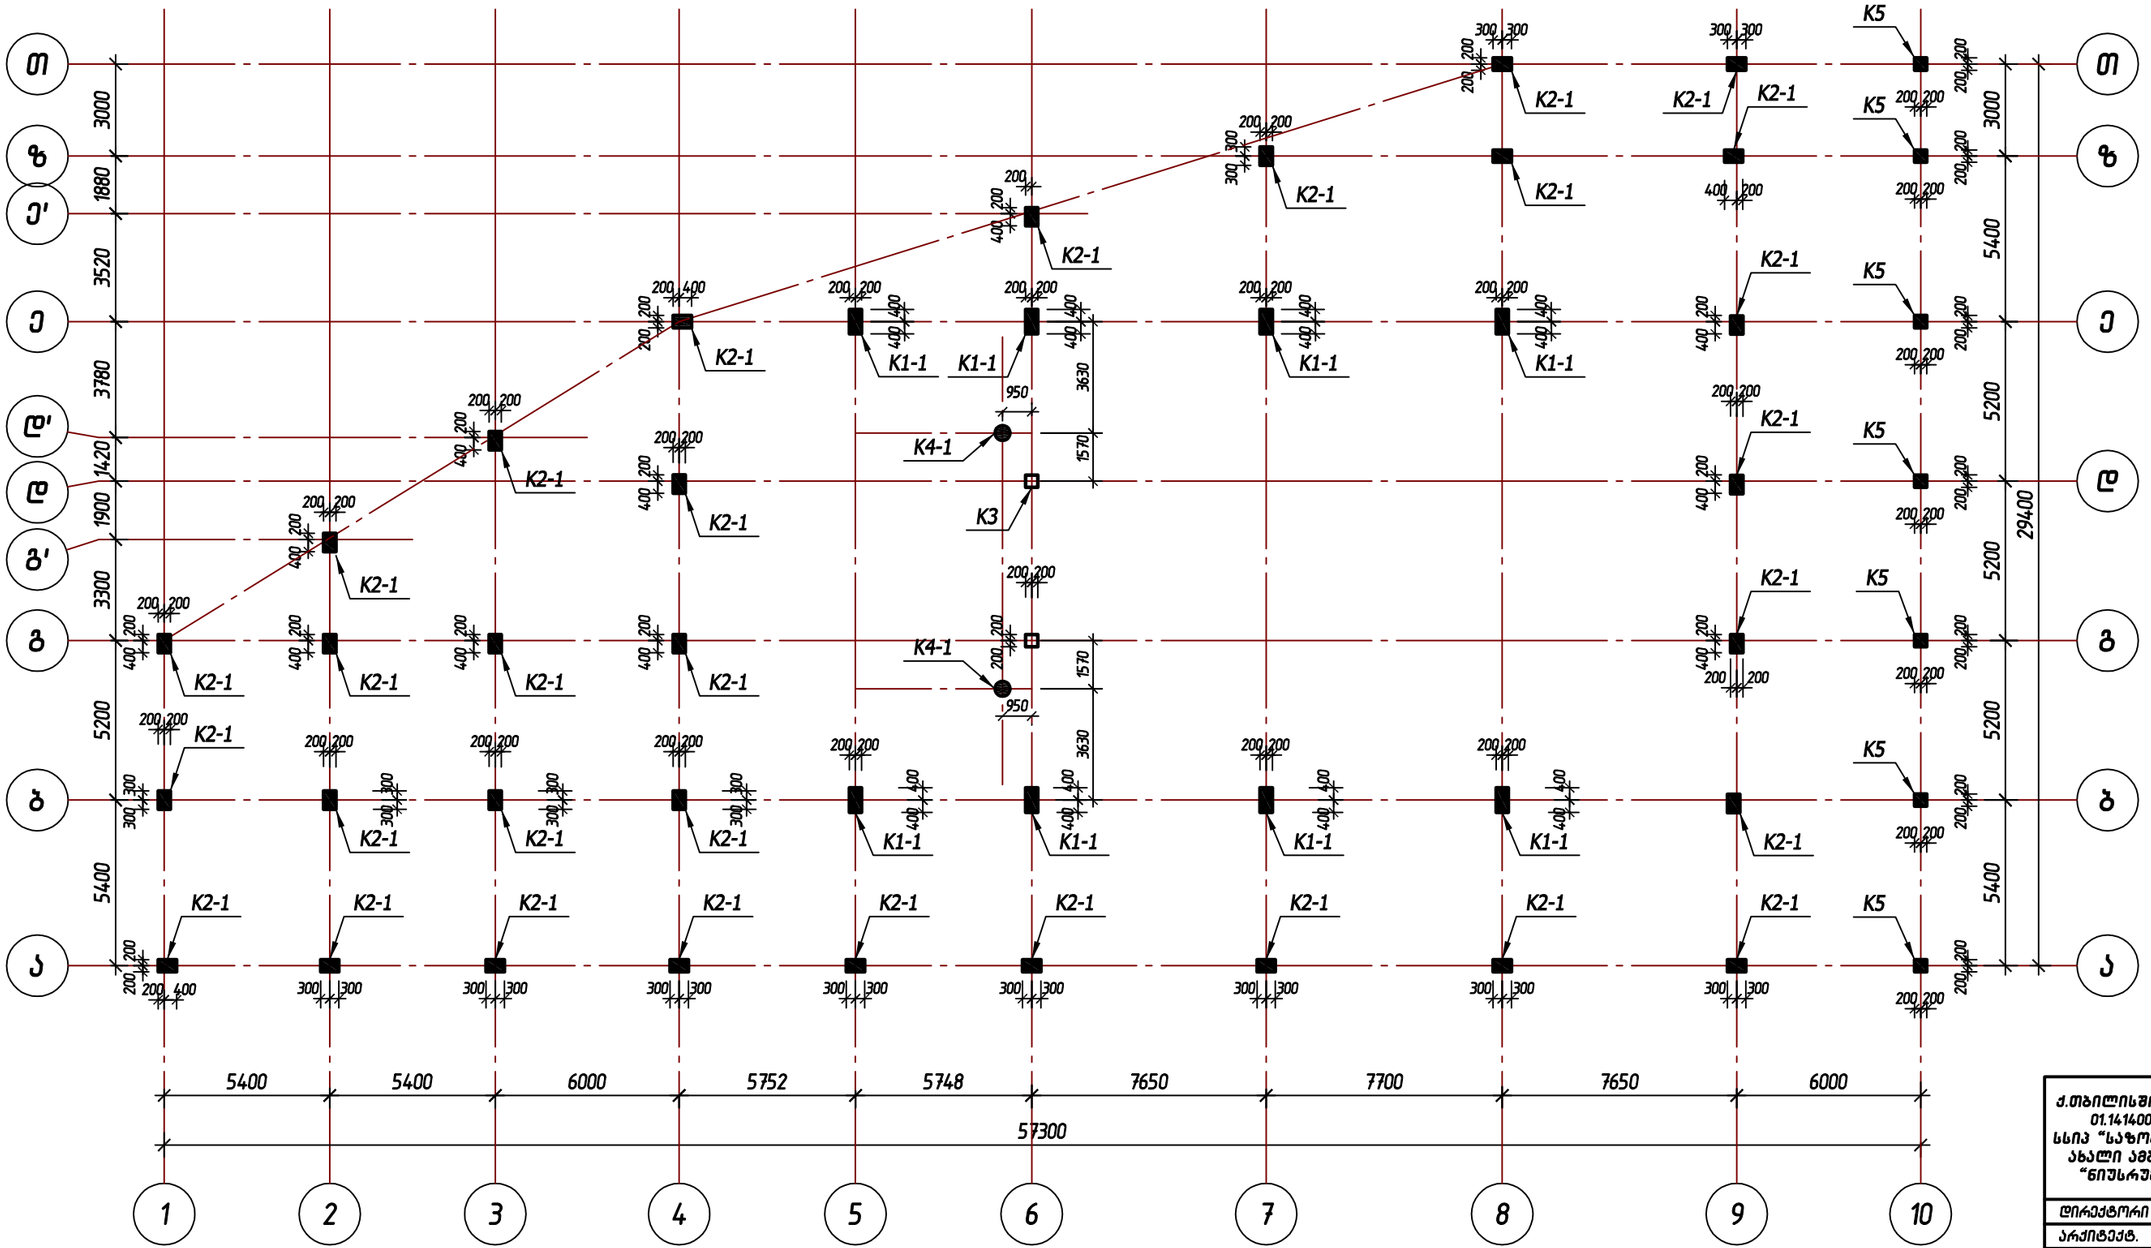

შენიშვნები:

1. სვეტებისა და კედლის არმატურის ანკერები იხ. ფურც. კს–10.
2. აღნიშნული ნახაზი გვთხილოთ მთლოლითური რკბეტონის როსტვერკის მოწყობის ნახაზთან ერთად (იხ. ფურც. კს–7).

ქ.თბილისში, კოსტავას ქ. №68–ში, ს/კ 01.1414009052 მიწის ნაკვეთზე, სსიპ "საზოგადოებრივი მაუწყებლის" ახალი ამბების სამსახურის ახალი "ნიუსრუმის" შენობის პროექტი


დირექტორი	გ.ბარამაშვილი	
არქიტექტ.	გ.ალუაშვილი	
მთ. კონსტრ.	ა.კორკოტაშვილი	
შესრულა	ი.ქაიფაჯიანი	

ს.ს.ი.პ. "საზოგადოებრივი მაუწყებელი"	2016 წ.


სტადია	ფურც. №	რაოდ.	მ–ბი
მ.პ.	კს–16	51	1:200

სვეტების სქემა –0.070 ნიშნულზე. გეგმა.


სვეტი K1. (8 ცალ.)
მ1:50

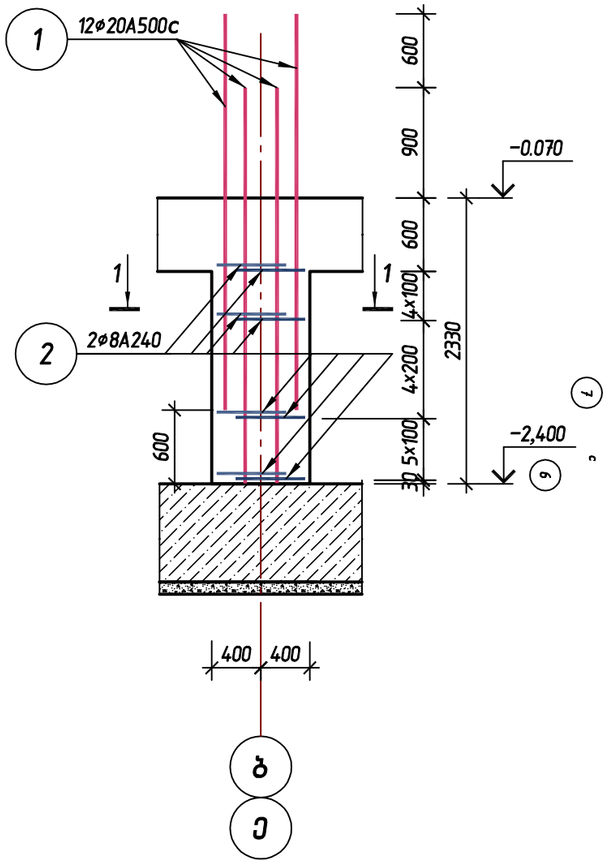


სვეტი K2. (38 ცალ.)
მ1:50

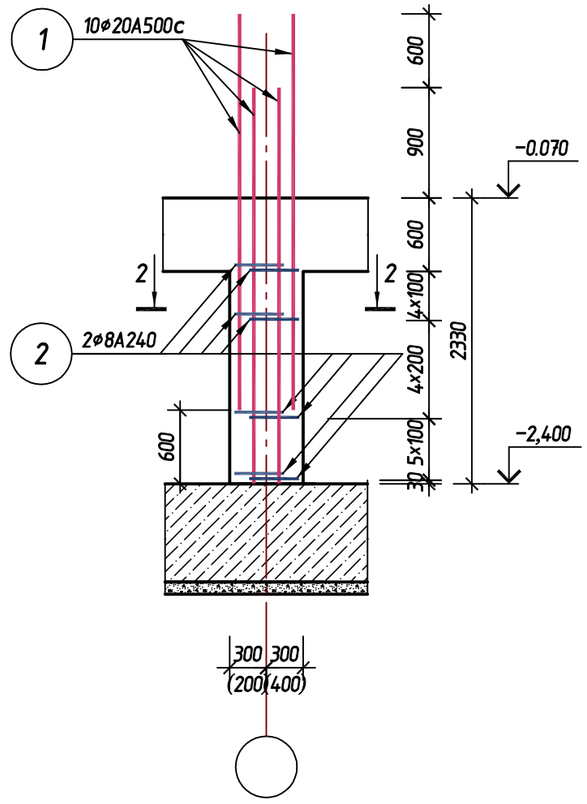


სვეტი K3. (8 ცალ.)
მ1:50

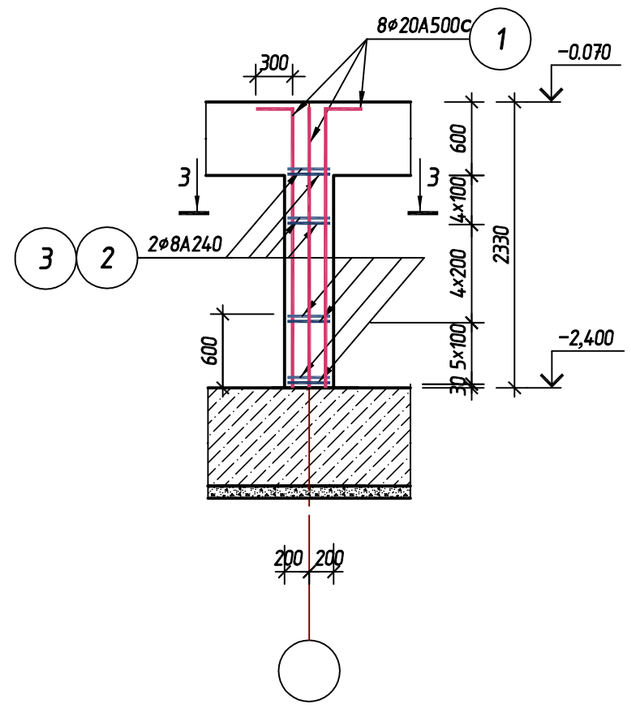


1–1.
მ1:25

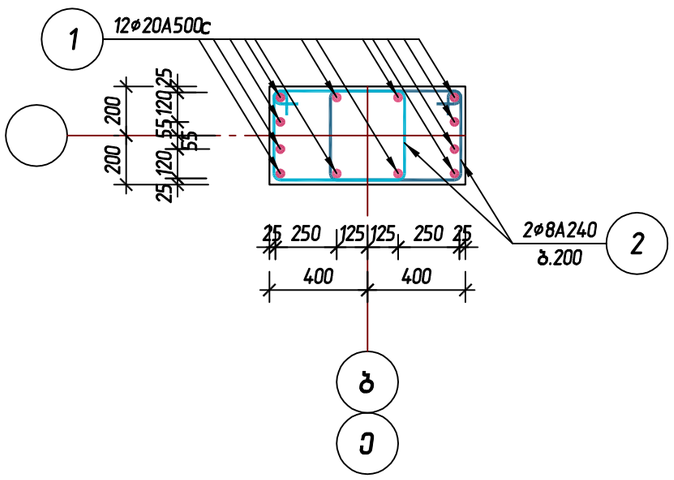

2–2.
მ1:25

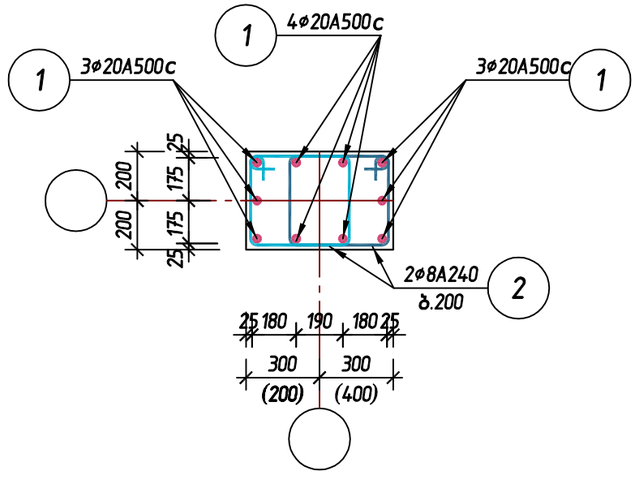


3–3.
მ1:25

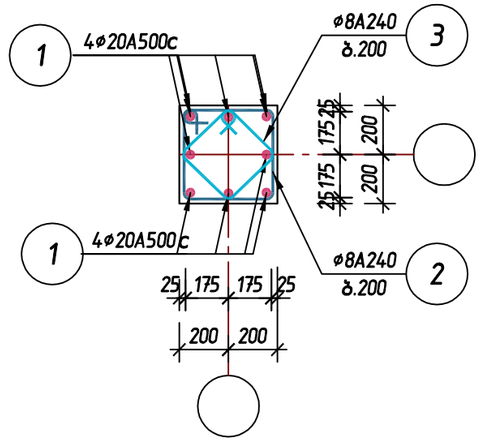


ქ.თბილისში, კოსტავას ქ. №68-ში, ს/კ 01.14.14.009.052 მიწის ნაკვეთზე, სსიპ "საზოგადოებრივი მაუწყებლის" ახალი ამბების სამსახურის ახალი "ნიუსრუმის" შენობის პროექტი			
დირექტორი	გ.ბარათაშვილი		
არქიტექტ.	გ.ალუაშვილი		
მთ. კონსტრ.	ა.კორკოტაშვილი		
შემსრულა	ი.ქაიფაჯიანი		
ს.ს.ი.პ. "საზოგადოებრივი მაუწყებელი"			2016 წ.
სტადია	ფურც. №	რაოდ.	მ-ბი
მ.პ.	კს-17	51	1:50
მოწ. რკბ სვეტები K1, K2, K3.			


სვეტი K4. (2 ცალ.)
მ1:50

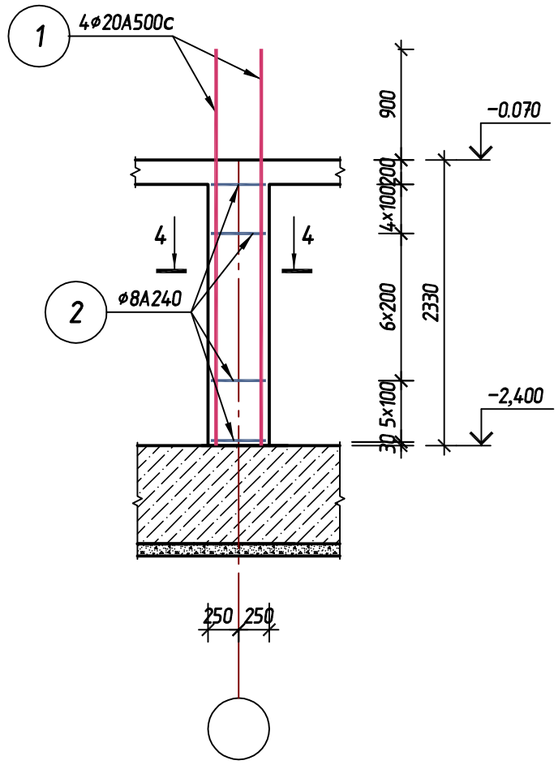

4–4.
მ1:25

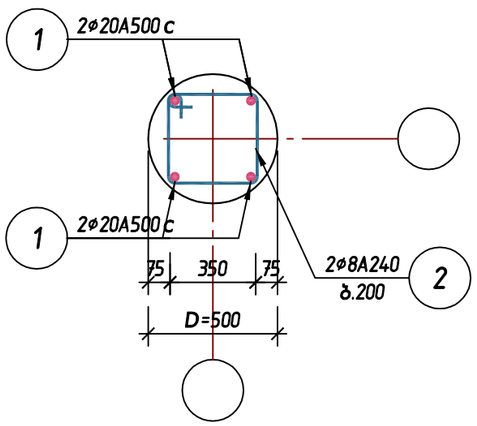

სარდაფის კედელი.
კ3.1–1. მ1:25

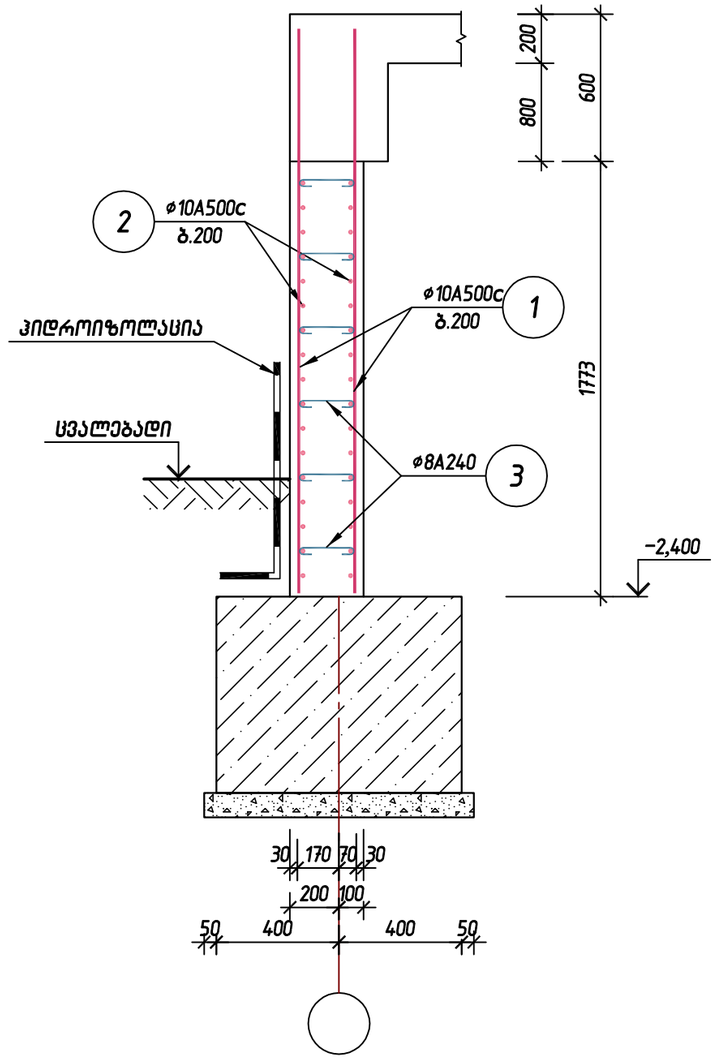

ქ.თბილისში, კოსტავას ქ. №68-ში, ს/კ 01.14140090052 მიწის ნაკვეთზე, სსიპ "საზოგადოებრივი მაუწყებლის" ახალი ამბების სამსახურის ახალი "ნიუსრუმის" შენობის პროექტი


დირექტორი	გ.ბარათაშვილი	
არქიტექტ.	გ.აღუაშვილი	
მთ. კონსტრ.	ა.კორკოტაშვილი	
შეასრულა	ი.ქაიფაჯიანი	

ს.ს.ი.პ. "საზოგადოებრივი მაუწყებელი"	2016 წ.


სტადია	ფურც. №	რაოდ.	მ-ბი
მ.პ.	კს-18	51	1:50

მოწ. რაზ სვეტი K4. სარდაფის კედელი, კ3. 1–1.


სვეტი K1-1. (8 ცალ.)
მ1:50

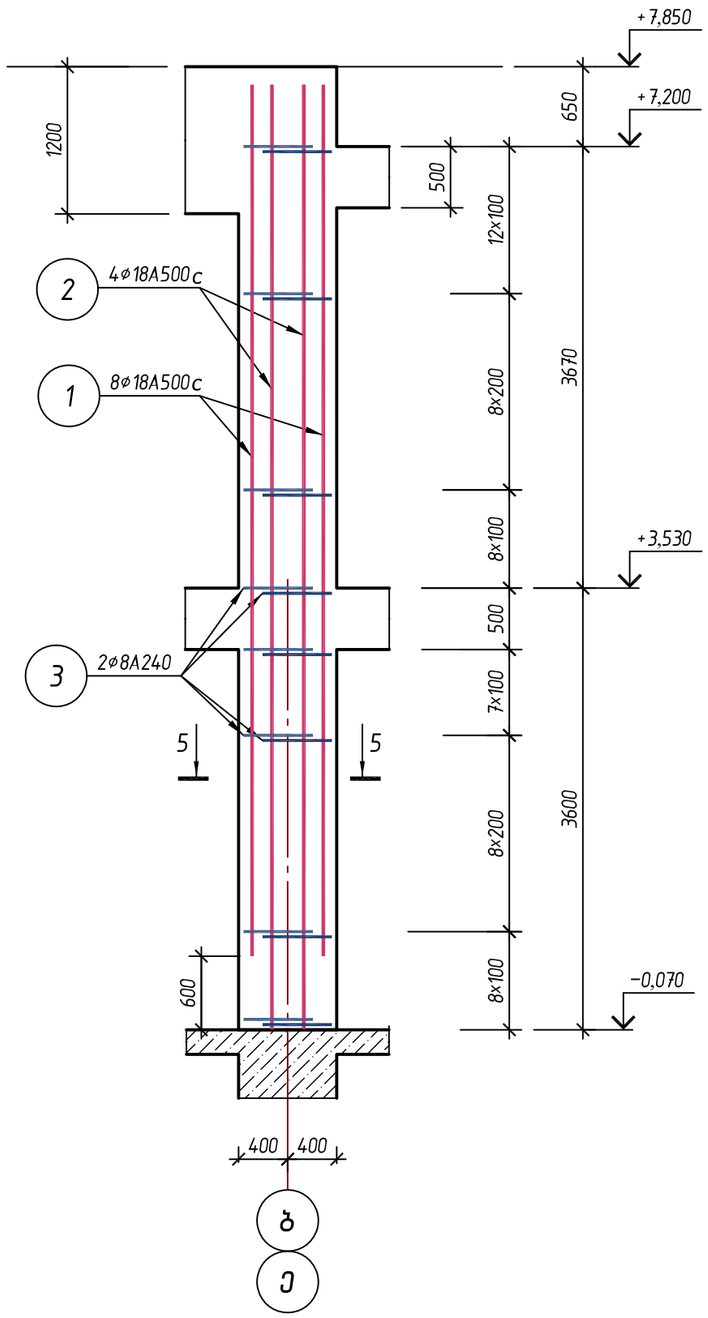


სვეტი K2-1. (31 ცალ.)
მ1:50

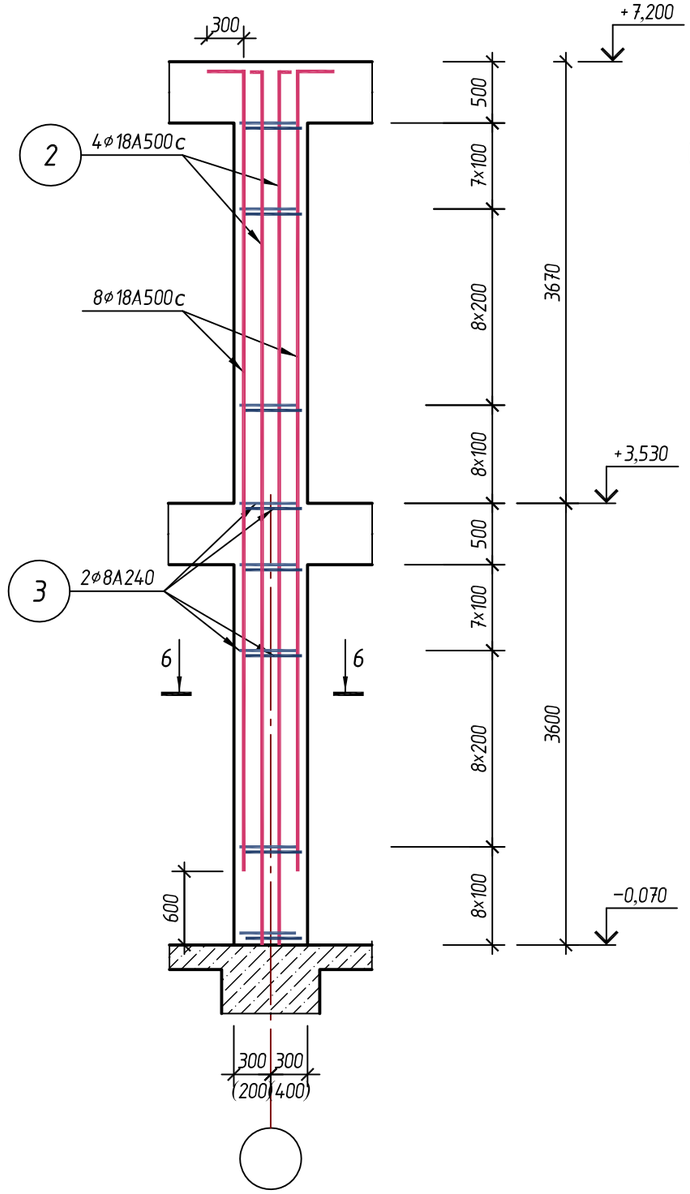

5–5.
მ1:25

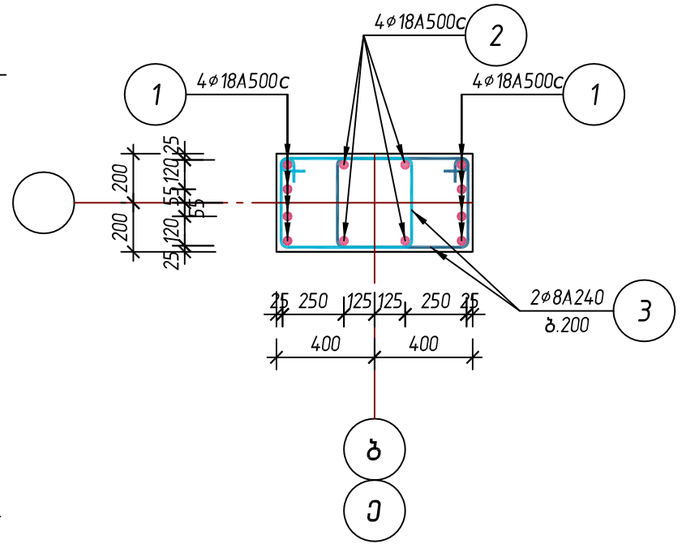

6–6.
მ1:25

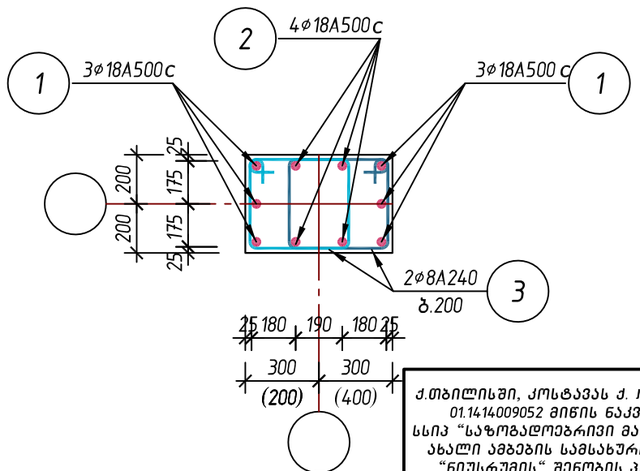

ქ.თბილისში, კოსტავას ქ. №68-ში, ს/კ 01.1414009052 მიწის ნაკვეთზე, სსიპ "საზოგადოებრივი მაუწყებლის" ახალი ამბების სამსახურის ახალი "ნიუსრუმის" შენობის პროექტი


დირექტორი	გ.ბარათაშვილი	
არქიტექტ.	გ.ადუაშვილი	
მთ. კონსტრ.	ა.კორკოტაშვილი	
შემსრულა	ი.ქაიფაჯიანი	

ს.ს.ი.პ. "საზოგადოებრივი მაუწყებელი"	2016 წ.


სტადია	ფურც. №	რაოდ.	მ-ბი
მ.პ.	კს–19	51	1:50

მონ. რ/ბ სვეტები K1-1, K2-1.


სვეტი K4-1. (2 ცალ.)
მ1:50

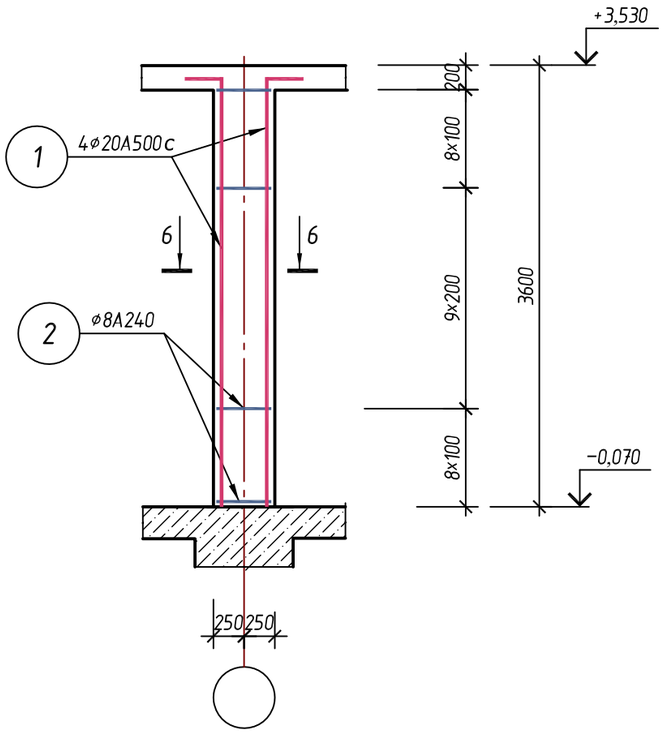


6–6.
მ1:25

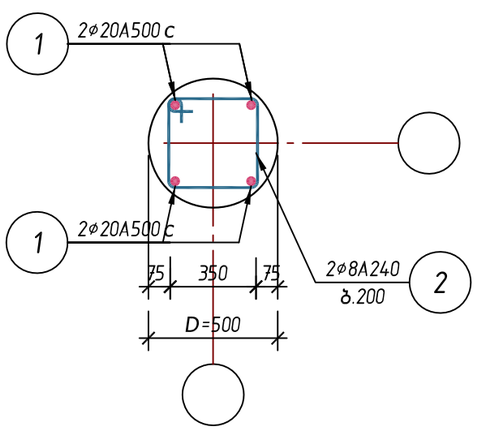

სვეტი K2-1. (31 ცალ.)
მ1:50

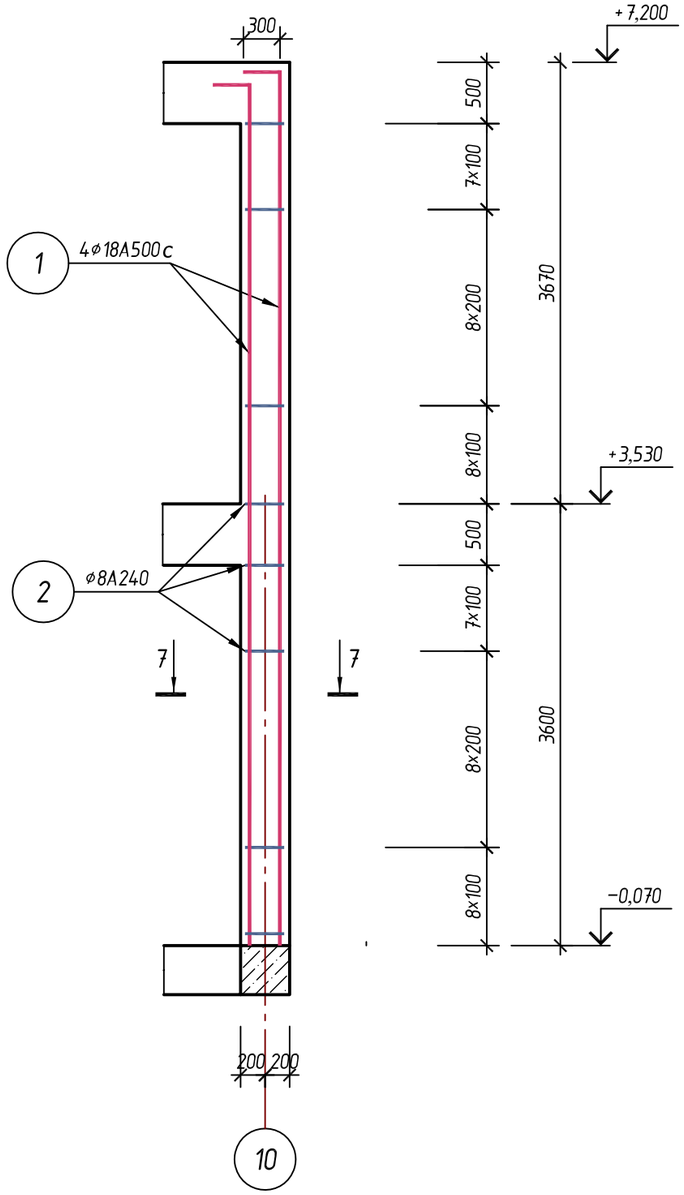

7–7.
მ1:25

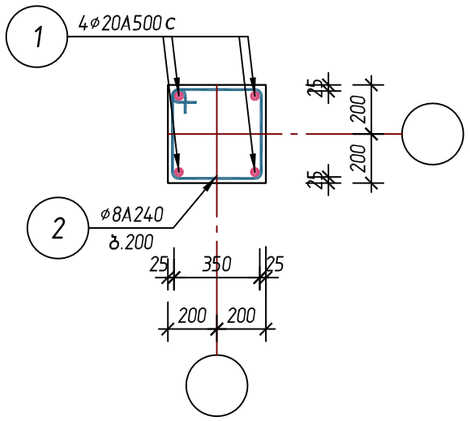

ქ.თბილისში, კოსტავას ქ. №68-ში, ს/კ 01.1414009052 მიწის ნაკვეთზე, სსიპ "საზოგადოებრივი მაუწყებლის" ახალი ამბების სამსახურის ახალი "ნიუსრუმის" შენობის პროექტი

დირექტორი	გ.ბარათაშვილი	
არქიტექტ.	გ.ადუაშვილი	
მთ. კონსტრ.	ა.კორკოტაშვილი	
შეასრულა	ი.კაიფაჯიანი	

ს.ს.ი.პ. "საზოგადოებრივი მაუწყებელი"	2016 წ.

სტადია	ფურც. №	რაოდ.	მ-ბი
მ.პ.	კს-20	51	1:50

მონ. რ/ბ სვეტები K4-1, K5.

სვეტებისა და სარდაფის კედლების სპეციფიკაცია

კონსტრ. დასახ.	პოზ.	ქვეთი დიამ.	ალნიშვნა	სიგრძე მმ	რაოდ. ცალ.	ერთ. წონა კგ	მთლიანი წონა კგ
1	2	3	4	5	6	7	8
K1 (8 ცალი)	1	⌀20A500C	3230	ℓ=3230	12×8	7.97	765.12
	2	⌀8A240	საკიდი (520×370)	ℓ=2000	28×8	0.80	179.20
				მძიმე ბეტ. B25	0.70×8=5.60 მ³		
K2 (38 ცალი)	1	⌀20A500C	3230	ℓ=3230	10×31	7.97	2470.70
	2	⌀8A240	საკიდი (380×370)	ℓ=1750	28×31	0.70	607.60
				მძიმე ბეტ. B25	0.50×31=15.50 მ³		
K3 (8 ცალი)	1	⌀20A500C	300 2310	ℓ=2610	8×8	6.44	412.16
	2	⌀8A240	საკიდი (370×370)	ℓ=1700	14×8	0.68	76.16
	3	⌀8A240	საკიდი (260×260)	ℓ=1300	14×8	0.52	58.24
				მძიმე ბეტ. B25	0.30×8=2.40 მ³		
K4 (2 ცალი)	1	⌀18A500C	3230	ℓ=3230	4×2	6.46	51.68
	2	⌀8A240	საკიდი (370×370)	ℓ=1700	16×2	0.68	21.76
				მძიმე ბეტ. B25	0.45×2=0.90 მ³		
K1-1 (8 ცალი)	1	⌀18A500C	7770	ℓ=7770	8×8	15.54	994.56
	2	⌀18A500C	8670	ℓ=8370	4×8	16.74	535.68
	3	⌀8A240	საკიდი (520×370)	ℓ=2000	106×8	0.80	678.40
				მძიმე ბეტ. B25	2.40×8=19.20 მ³		
K2-1 (31 ცალი)	1	⌀18A500C	300	ℓ=6880	6×31	13.76	2559.36
	2	⌀18A500C	300	ℓ=7480	4×31	14.96	1855.04
	3	⌀8A240 C	საკიდი (380×370)	ℓ=1750	96×31	0.70	2083.20
				მძიმე ბეტ. B25	1.65×31=51.15 მ³		

1	2	3	4	5	6	7	8
K4-1 (2 ცალი)	1	⌀20A500C	300	ℓ=3880	4×2	9.57	76.56
	2	⌀8A240	საკიდი (370×370)	ℓ=1700	26×8	0.68	35.36
				მძიმე ბეტ. B25	0.75×2=1.50 მ³		
K5 (7 ცალი)	1	⌀20A500C	300	ℓ=7480	4×7	18.45	516.60
	2	⌀8A240	საკიდი (370×370)	ℓ=1700	48×7	0.68	228.50
				მძიმე ბეტ. B25	1.12×7=7.84 მ³		
სარდაფის კედლები	1	⌀10A500C	2320	ℓ=2320	900	1.44	1296.00
	2	⌀10A500C	დაიჭრას ადგილზე	L=1900.00 მ	–	–	1172.30
	3	⌀8A240	350	ℓ=550	170	0.22	37.40
				მძიმე ბეტ. B25	44.60 მ³		


ქ.თბილისში, კოსტავას ქ. №68-ში, ს/კ 01.14.14.009052 მიწის ნაკვეთზე, სსიპ "საზოგადოებრივი მაუწყებლის" ახალი ამბების სამსახურის ახალი "ნიუსრუმის" შენობის პროექტი

დირექტორი	გ.ბარათაშვილი	
არქიტექტ.	გ.ადუაშვილი	
მთ. კონსტრ.	ა.კორკოტაშვილი	
შეასრულა	ი.ქაიფაჯიანი	

ს.ს.ი.პ. "საზოგადოებრივი მაუწყებელი"			2016 წ.
სტადია	ფურც. №	რაოდ.	მ-ბი
მ.პ.	ქს-21	51	1:100

მასალის სპეციფიკაცია

გადახურვა -0.470 ნიშნულზე. გეგმა.
მ1:200

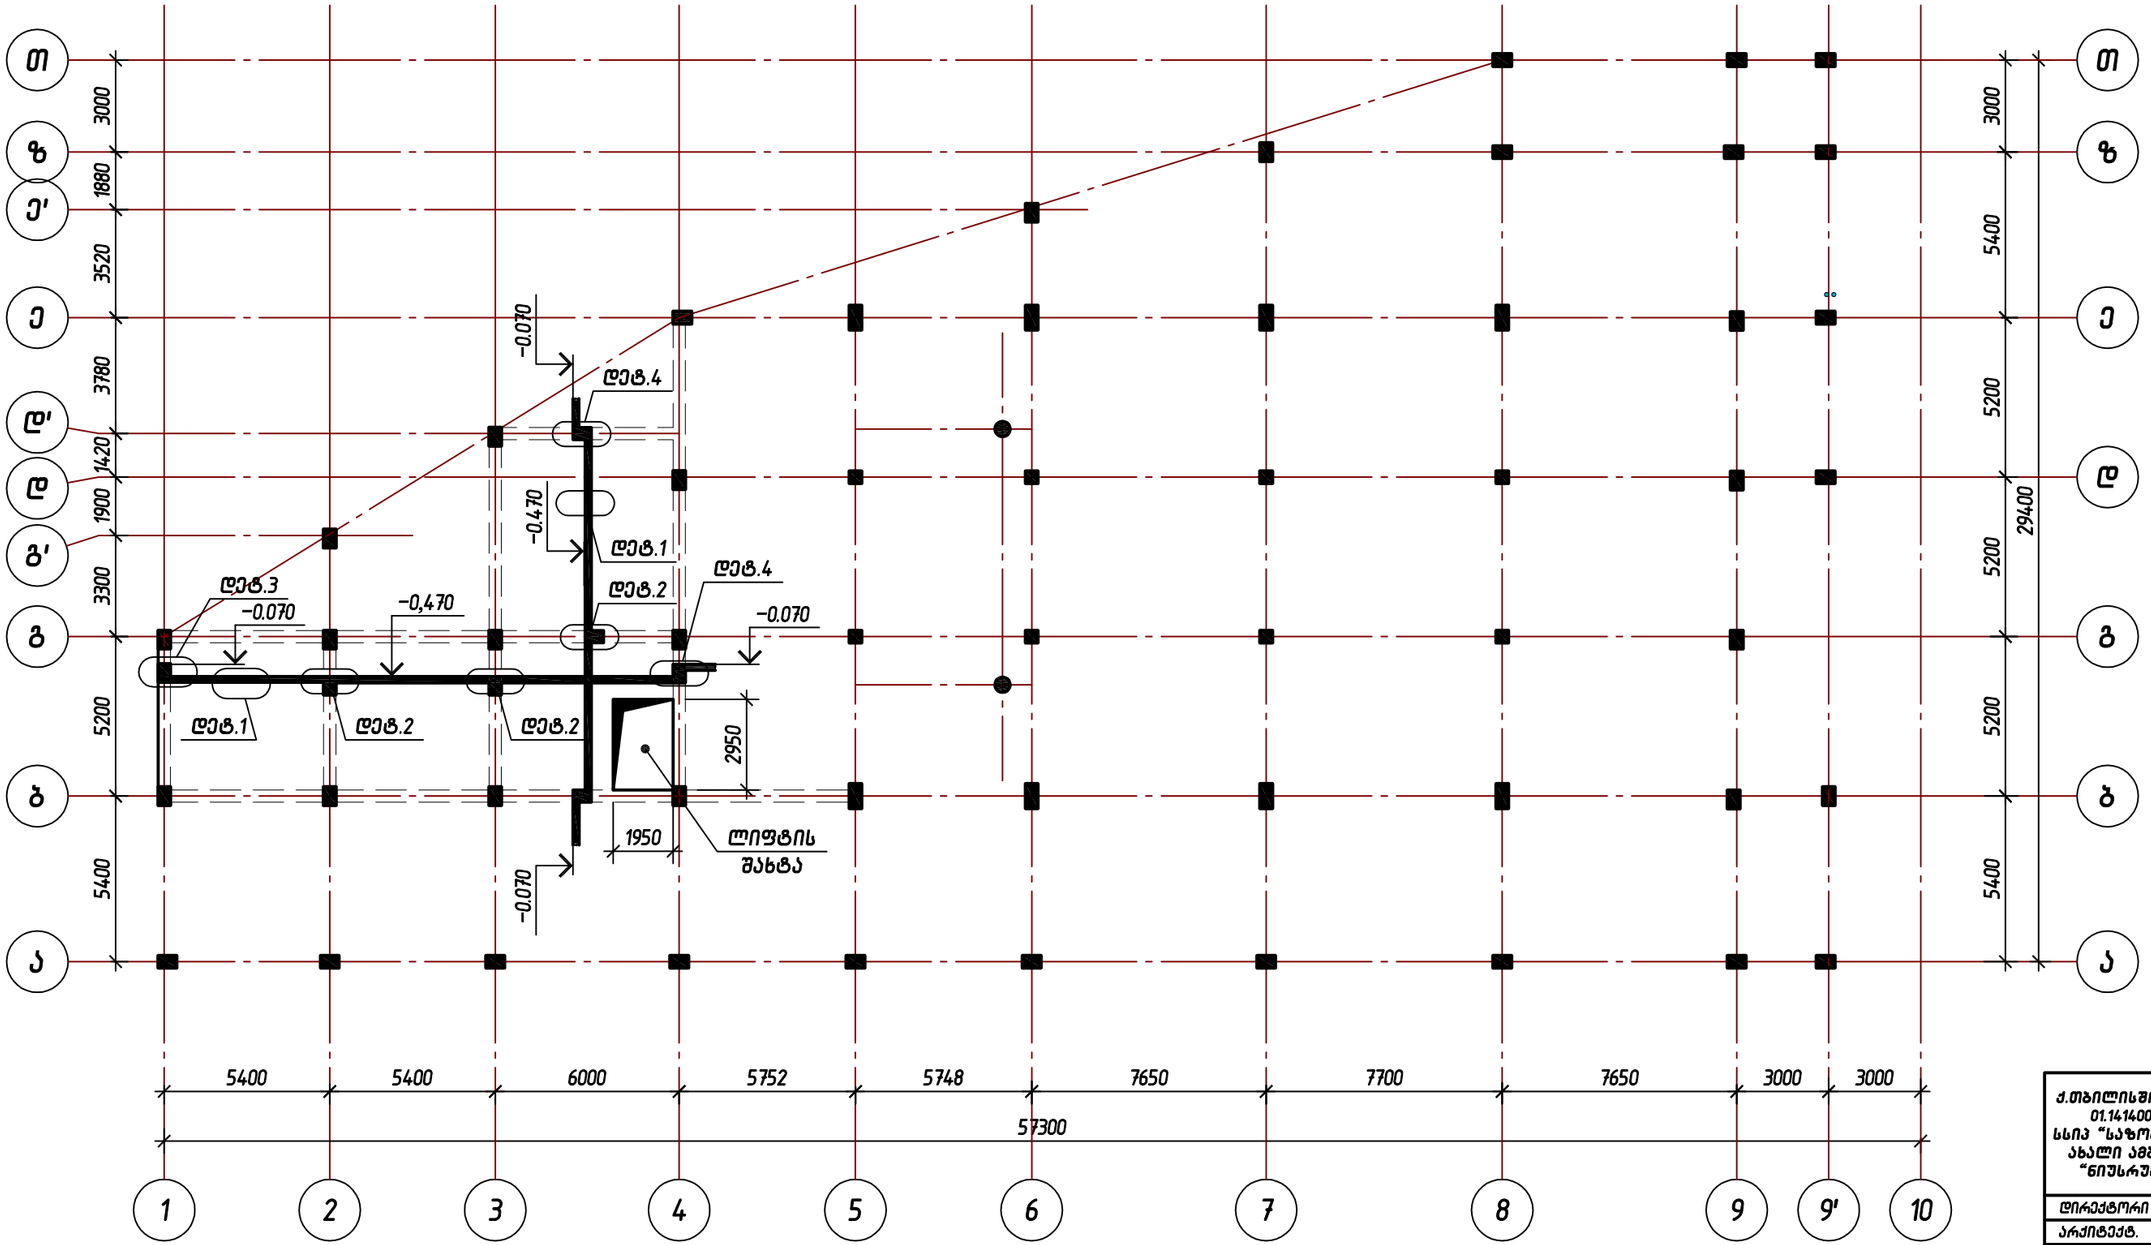

შენიშვნები:

1. მონოლითური გადახურვის ფილის არმირება ხდება ორმაგი ბადით უწყვეტად. არმატურის პირაპირები ეწყობა ჭადრაკულ განლაგებით გადადებით ($l_{გად.}$≥60 სმ).
2. მონოლითურ რიგელებში ზედა მუშა არმატურა ჩაიღუნოს ნაპირა სვეტების კვეთის უკიდურეს გარე კიდესთან ($l_{ჩაღ.}$≥50 სმ).
3. მონოლითურ რიგელებში არმატურის პირაპირები ეწყობა გადადებით ($l_{გად.}$≥100 სმ), საკიდების ბიჯი მივიღოთ საყრდენებზე მალის 1/4-ის ზონაში 10 სმ, ხოლო მალის შუაში -20 სმ.
4. გადახურვის დეტალები იხილე ფურც. კს-31-:-კს-33.
5. მასალის სპეციფიკაციები იხილე ფურც. კს-36 -:- კს-37.

ქ.თბილისში, კოსტავას ქ. №68-ში, ს/კ 01.14.14.009.052 მიწის ნაკვეთზე, სსიპ "საზოგადოებრივი მაუწყებლის" ახალი ამბების სამსახურის ახალი "ნიუსრუმის" შენობის პროექტი


დირექტორი	გ.ბარათაშვილი	
არქიტექტ.	გ.ადუაშვილი	
მთ. კონსტრ.	ა.კორკოტაშვილი	
შემსრულა	ი.კაიფაჯიანი	

ს.ს.ი.პ. "საზოგადოებრივი მაუწყებელი" — 2016 წ.

სტადია	ფურც. №	რაოდ.	მ-ბი
მ.პ.	კს-22	51	1:200

გადახურვა -0.470 ნიშნულზე. გეგმა.

გადახურვა –0.070 ნიშნულზე. გეგმა.
(ფილის არმირება ძირითადი ბადეებით)
მ1:200

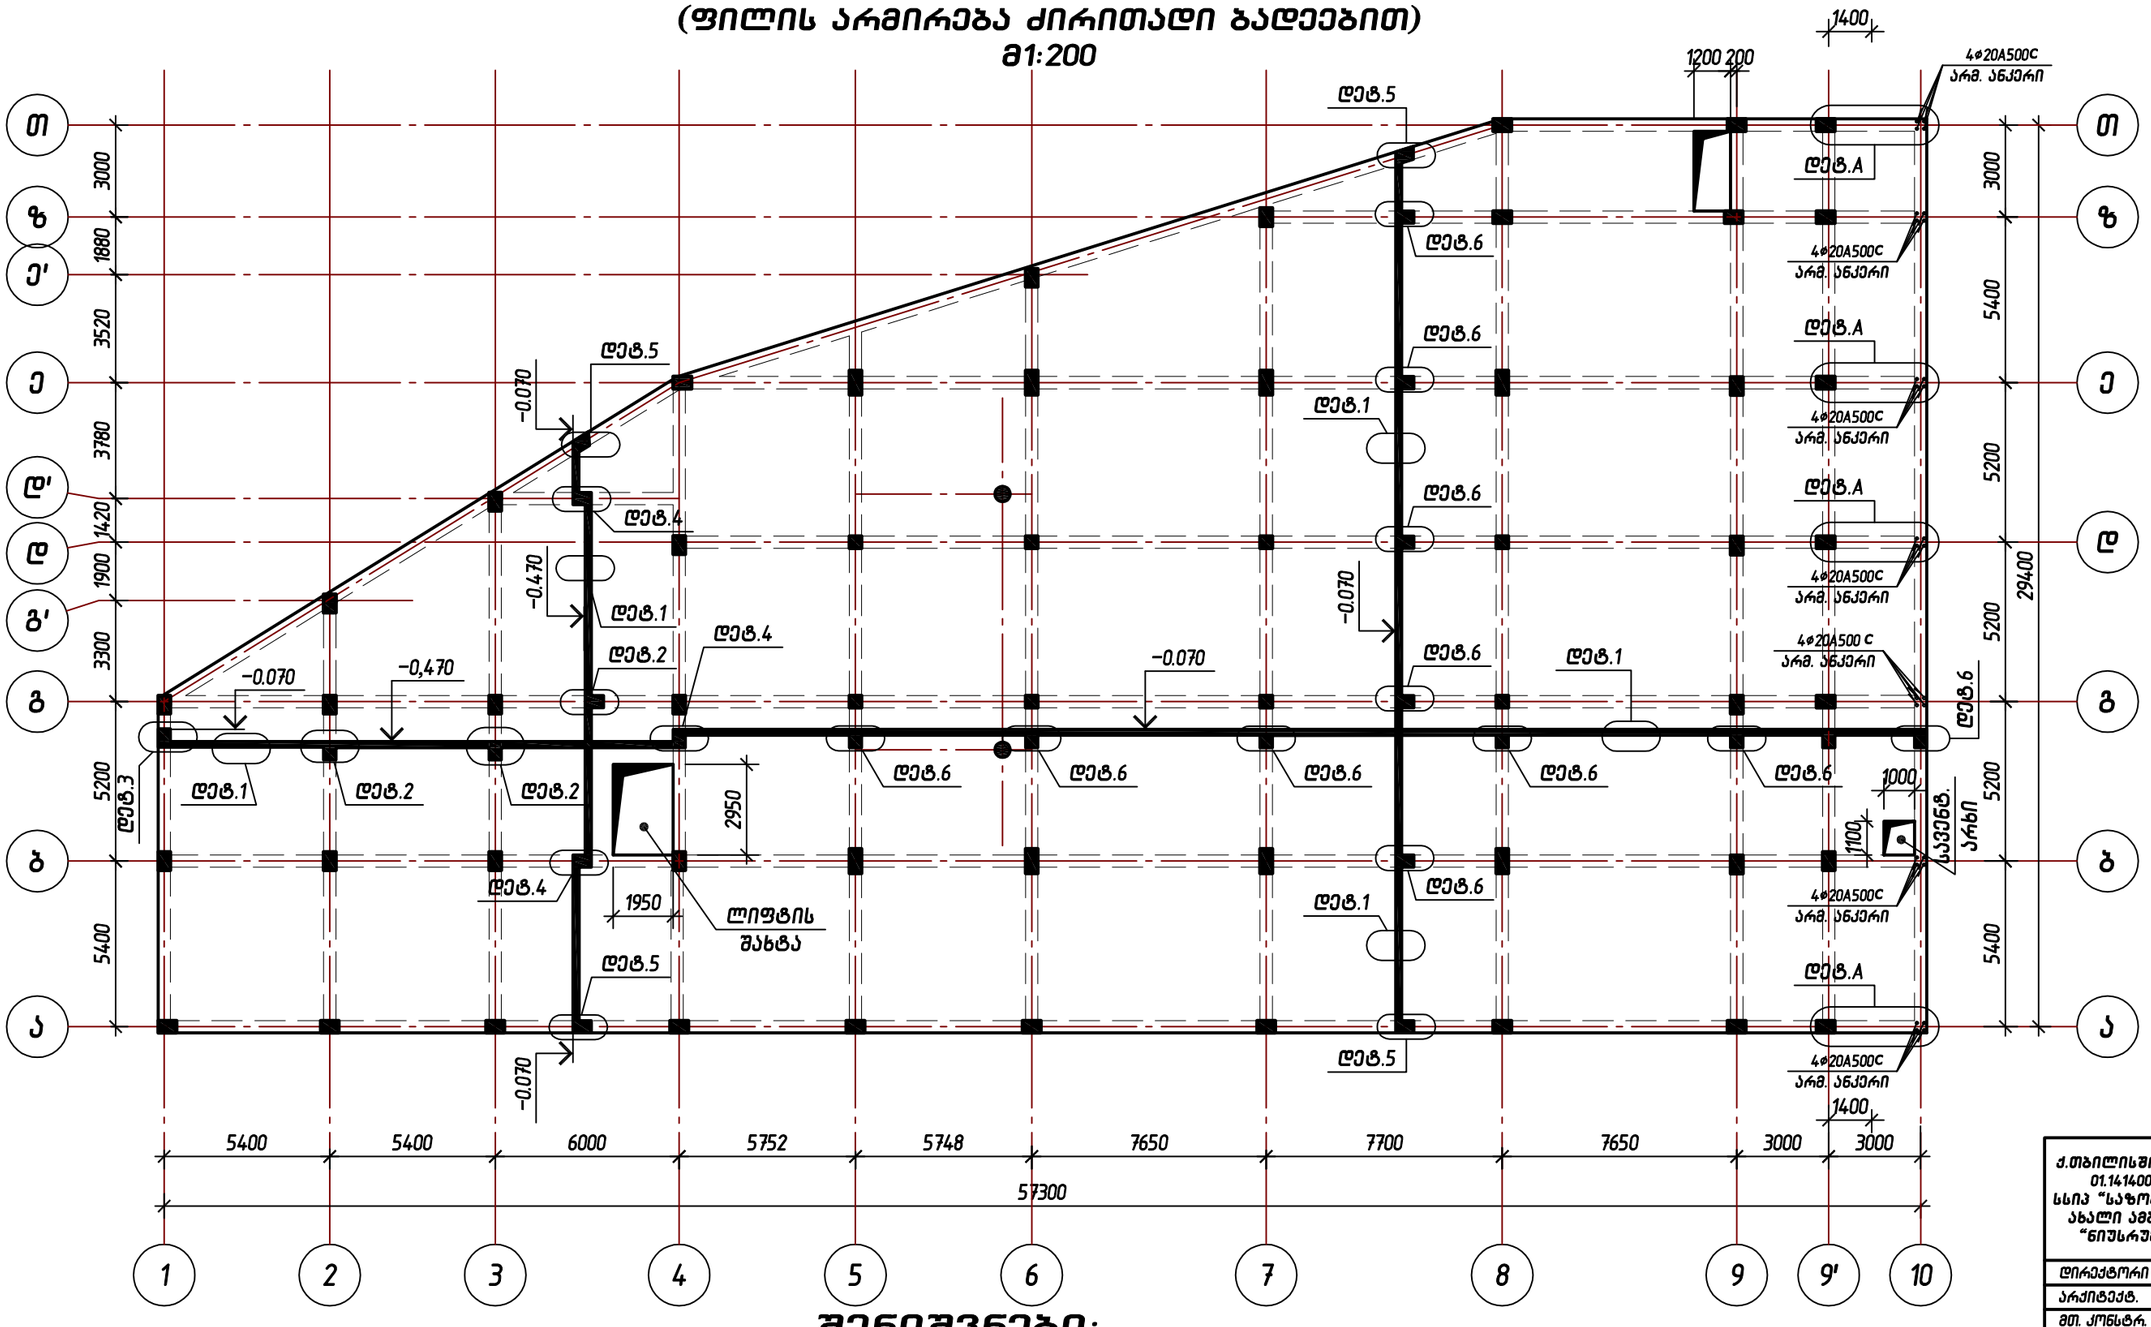


შენიშვნები:

1. მონოლითური გადახურვის ფილის არმირება ხდება ორმაგი ბადით უწყვეტად. არმატურის პირაპირები ეწყობა ჭადრაკულ განლაგებით გადადებით ($l_{გად.}$≥60 სმ).
2. მონოლითურ რიგელებში ზედა მუშა არმატურა ჩაიღუნოს ნაპირა სვეტების კვეთის უკიდურეს გარე კიდესთან ($l_{ჩაღ.}$≥50 სმ).
3. მონოლითურ რიგელებში არმატურის პირაპირები ეწყობა გადადებით ($l_{გად.}$≥100 სმ), საკიდების ბიჯი მივიღოთ საყრდენებზე მალის 1/4-ის ზონაში 10 სმ, ხოლო მალის შუაში –20 სმ.
4. გადახურვის დეტალები იხილე ფურც. კს–31–:–კს–33.
5. მასალის სპეციფიკაციები იხილე ფურც. კს–36 –:– კს–37.

ქ.თბილისში, კოსტავას ქ. №68-ში, ს/კ 01.14.14.009.052 მიწის ნაკვეთზე, სსიპ "საზოგადოებრივი მაუწყებლის" ახალი ამბების სამსახურის ახალი "ნიუსრუმის" შენობის პროექტი		
დირექტორი	გ.ბარათაშვილი	
არქიტექტ.	გ.ადუაშვილი	
მთ. კონსტრ.	ა.კორკოტაშვილი	
შემსრულა	ი.ქაიფაჯიანი	
ს.ს.ი.პ. "საზოგადოებრივი მაუწყებელი"		2016 წ.
სტადია	ფურც. №	რაოდ.	მ-ბი
მ.პ.	კს–23	51	1:200
გადახურვა –0.070 ნიშნულზე. (არმირება ძირითადი ბადეებით) გეგმა			

გადახურვა –0.070 ნიშნულზე. გეგმა.
(ფილის არმირება დამატებითი ღეროებით ზედა შრეში)
მ1:200

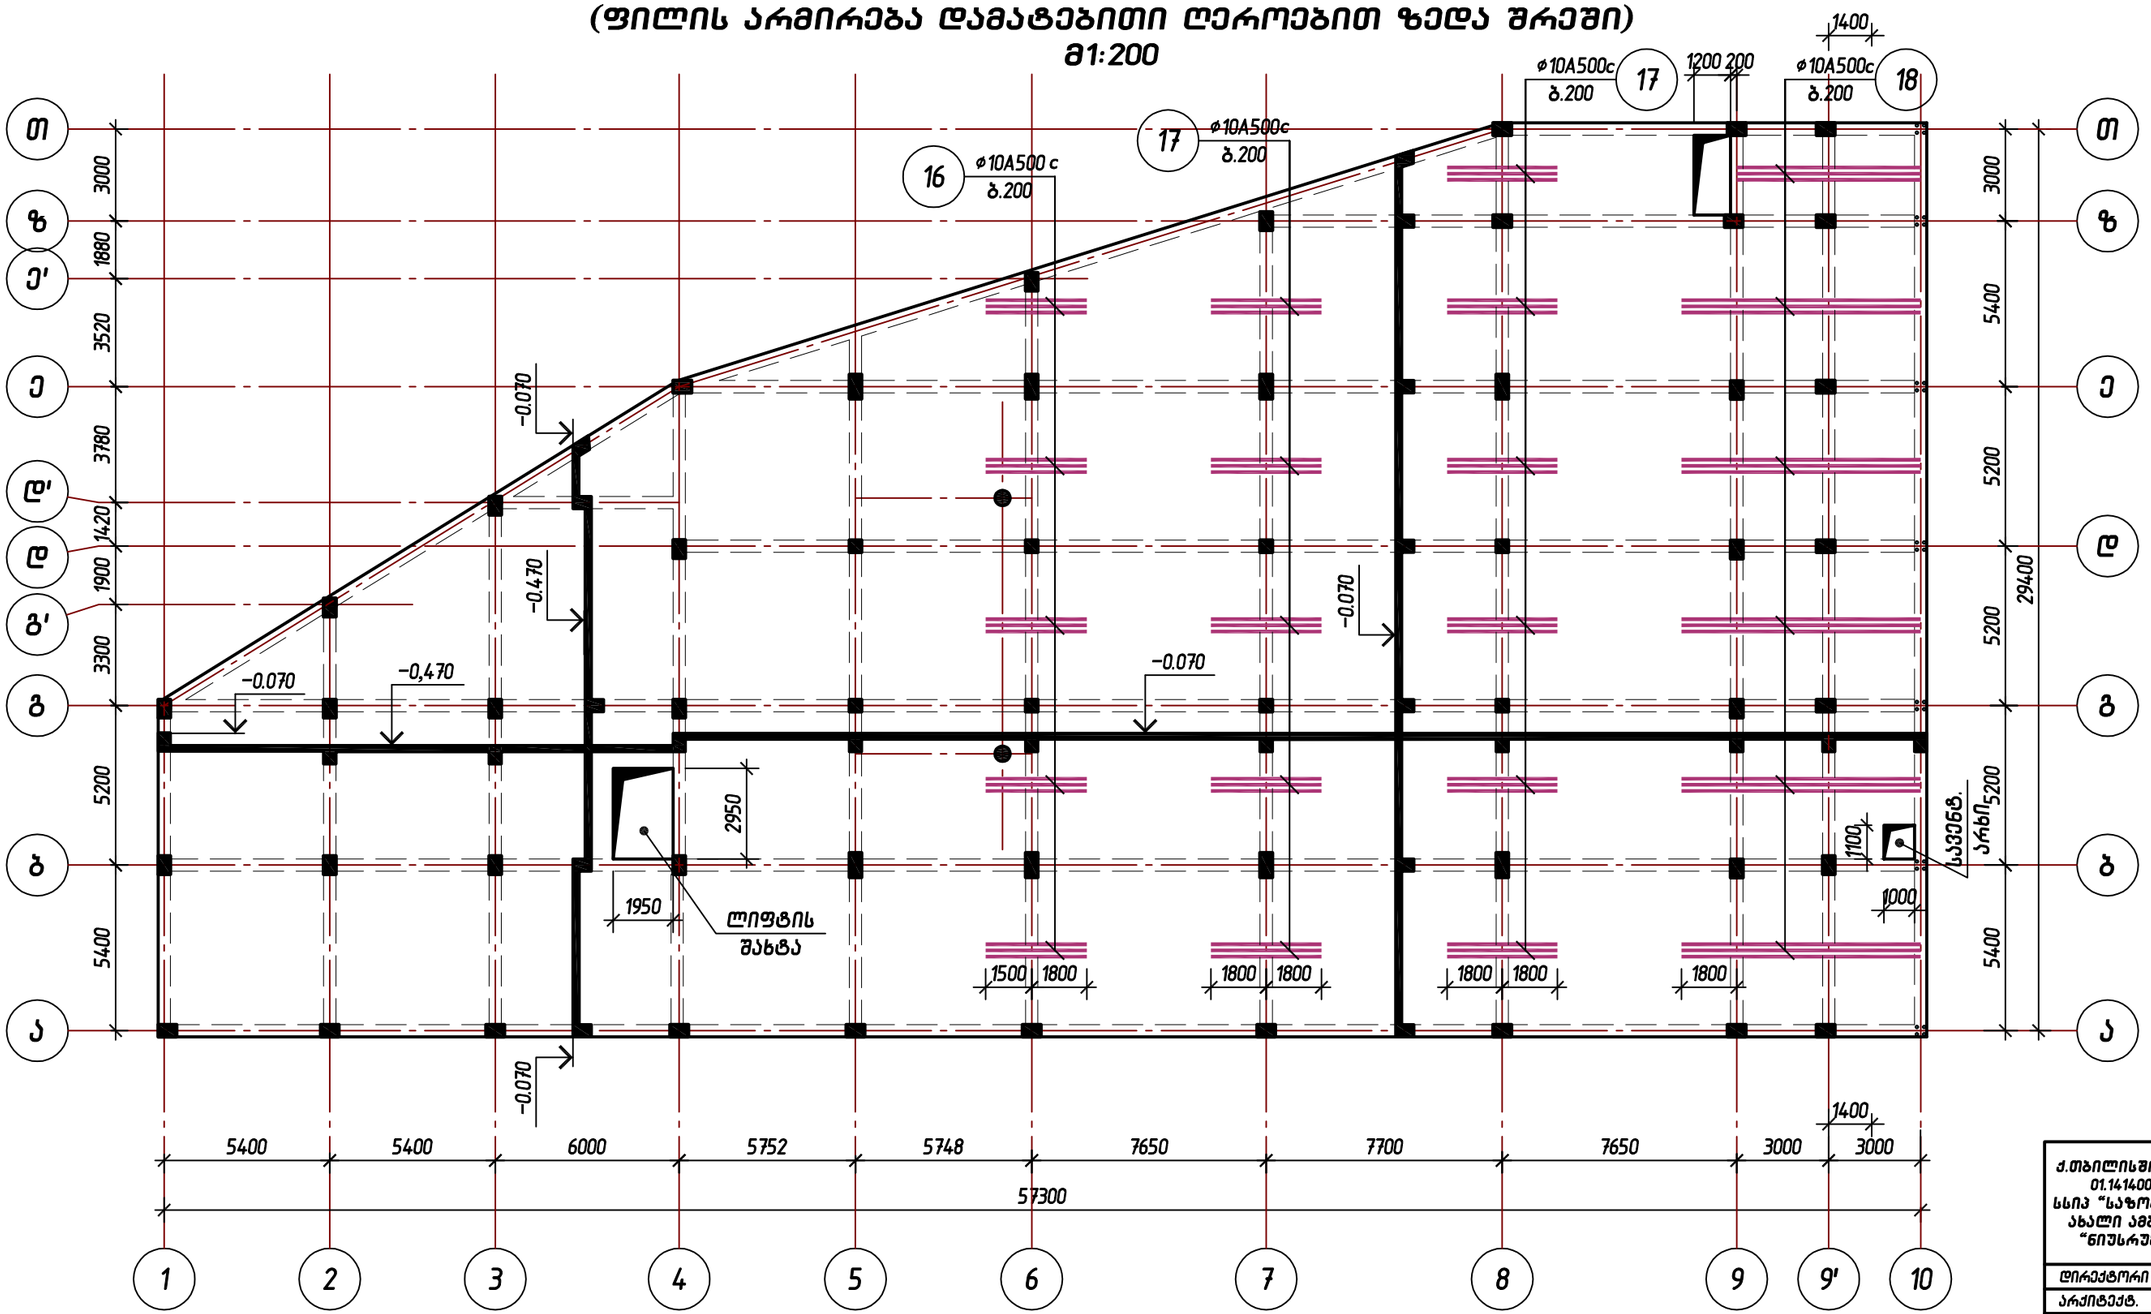

შენიშვნები:

1. მონოლითური გადახურვის ფილის არმირება ხდება ორმაგი ბადით უწყვეტად. არმატურის პირაპირები ეწყობა ჭადრაკულ განლაგებით გადადებით ($l_{გად.}$≥60 სმ).
2. მონოლითურ რიგელებში ზედა მუშა არმატურა ჩაიღუნოს ნაპირა სვეტების კვეთის უკიდურეს გარე კიდესთან ($l_{ჩაღ.}$≥50 სმ).
3. მონოლითურ რიგელებში არმატურის პირაპირები ეწყობა გადადებით ($l_{გად.}$≥100 სმ), საკიდების ბიჯი მითითებულია საყრდენებზე მალის 1/4-ის ზონაში 10 სმ, ხოლო მალის შუაში –20 სმ.
4. გადახურვის დეტალები იხილე ფურც. კს–31–:–კს–33.
5. მასალის სპეციფიკაციები იხილე ფურც. კს–36 –:– კს–37.


ქ.თბილისში, კოსტავას ქ. №68-ში, ს/კ 01.1414009052 მიწის ნაკვეთზე, სსიპ "საზოგადოებრივი მაუწყებლის" ახალი ამბების სამსახურის ახალი "ნიუსრუმის" შენობის პროექტი

დირექტორი	გ.ბარათაშვილი	
არქიტექტ.	გ.ადუაშვილი	
მთ. კონსტრ.	ა.კორკოტაშვილი	
შემსრულა	ი.ქაიფაჯიანი	

ს.ს.ი.პ. "საზოგადოებრივი მაუწყებელი"			2016 წ.
სტადია	ფურც. №	რაოდ.	მ-ბი
მ.პ.	კს–24	51	1:200

გადახურვა –0.070 ნიშნულზე. (არმირება დამატებითი ღეროებით) გეგმა

გადახურვა +3.530 ნიშნულზე. გეგმა.
(ფილის არმირება ძირითადი ბადეებით)
მ1:200

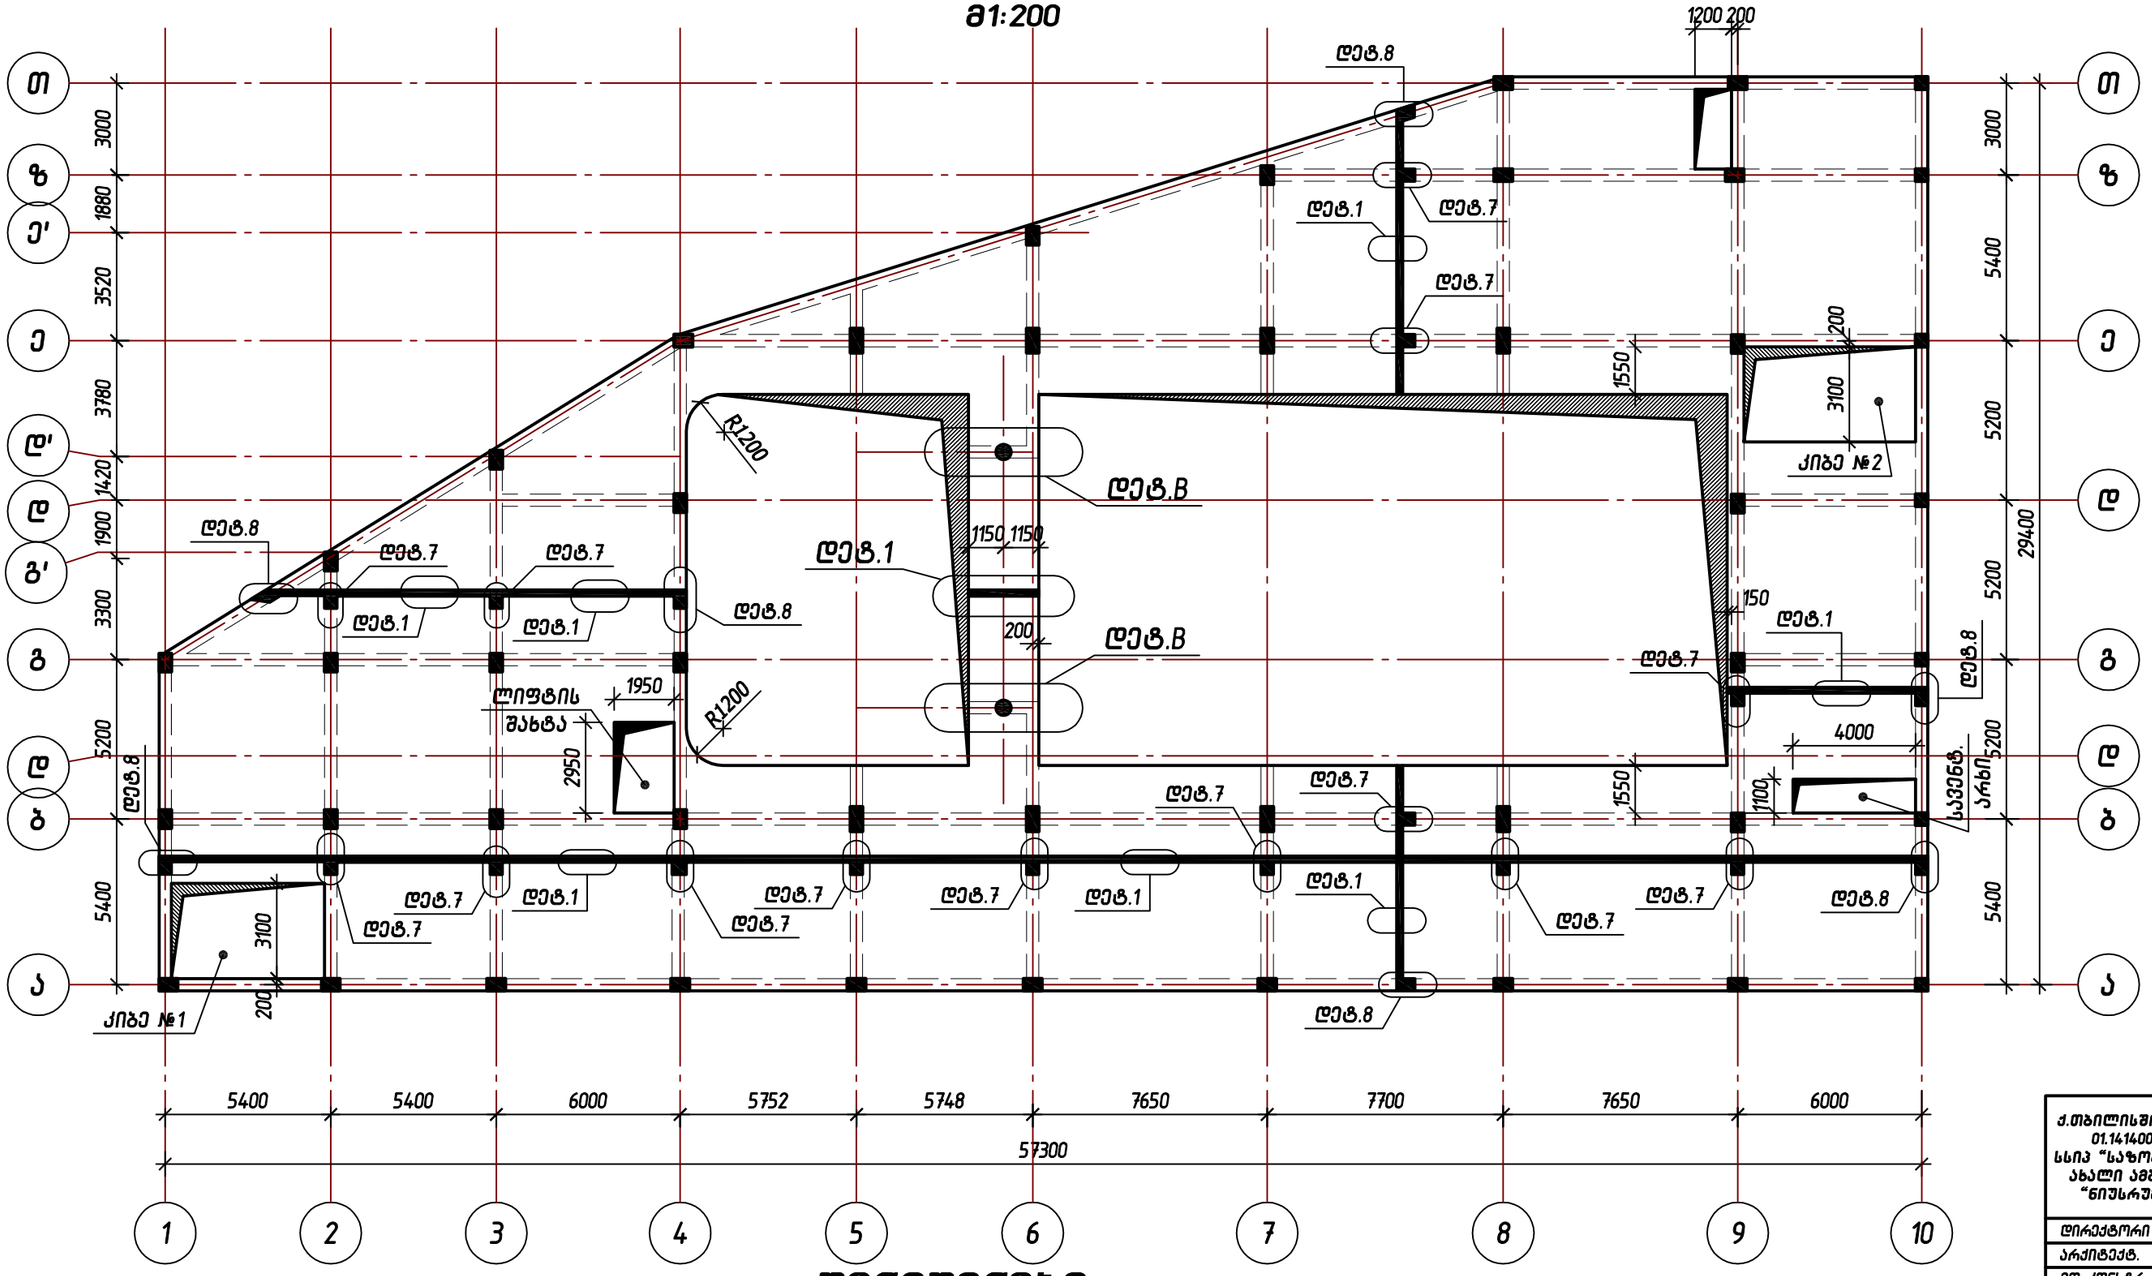


შენიშვნები:

1. მონოლითური გადახურვის ფილის არმირება ხდება ორმაგი ბადით უწყვეტად. არმატურის პირაპირები ეწყობა ჭადრაკულ განლაგებით გადადებით ($l_{გად.}$≥60 სმ).
2. მონოლითურ რიგელებში ზედა მუშა არმატურა ჩაიღუნოს ნაპირა სვეტების კვეთის უკიდურეს გარე კიდესთან ($l_{ჩაღ.}$≥50 სმ).
3. მონოლითურ რიგელებში არმატურის პირაპირები ეწყობა გადადებით ($l_{გად.}$≥100 სმ), საკიდების ბიჯი მივიღოთ საყრდენებზე მალის 1/4-ის ზონაში 10 სმ, ხოლო მალის შუაში -20 სმ.
4. გადახურვის დეტალები იხილე ფურც. კს-31-:-კს-33.
5. მასალის სპეციფიკაციები იხილე ფურც. კს-36 -:- კს-37.

ქ.თბილისში, კოსტავას ქ. №68-ში, ს/კ 01.14.14.009052 მიწის ნაკვეთზე, სსიპ "საზოგადოებრივი მაუწყებლის" ახალი ამბების სამსახურის ახალი "ნიუსრუმის" შენობის პროექტი			
დირექტორი	გ.ბარამაშვილი		
არქიტექტ.	გ.ადუაშვილი		
მთ. კონსტრ.	ა.კორკოტაშვილი		
შემსრულა	ი.ქაიფაჯიანი		
ს.ს.ი.პ. "საზოგადოებრივი მაუწყებელი"			2016 წ.
სტადია	ფურც. №	რაოდ.	მ-ბი
მ.პ.	კს-25	51	1:200
გადახურვა +5.350 ნიშნულზე. (არმირება ძირითადი ბადეებით) გეგმა			

გადახურვა +3.530 ნიშნულზე. გეგმა.
(ფილის არმირება დამატებითი ღეროებით ზედა შრეში)
მ1:200

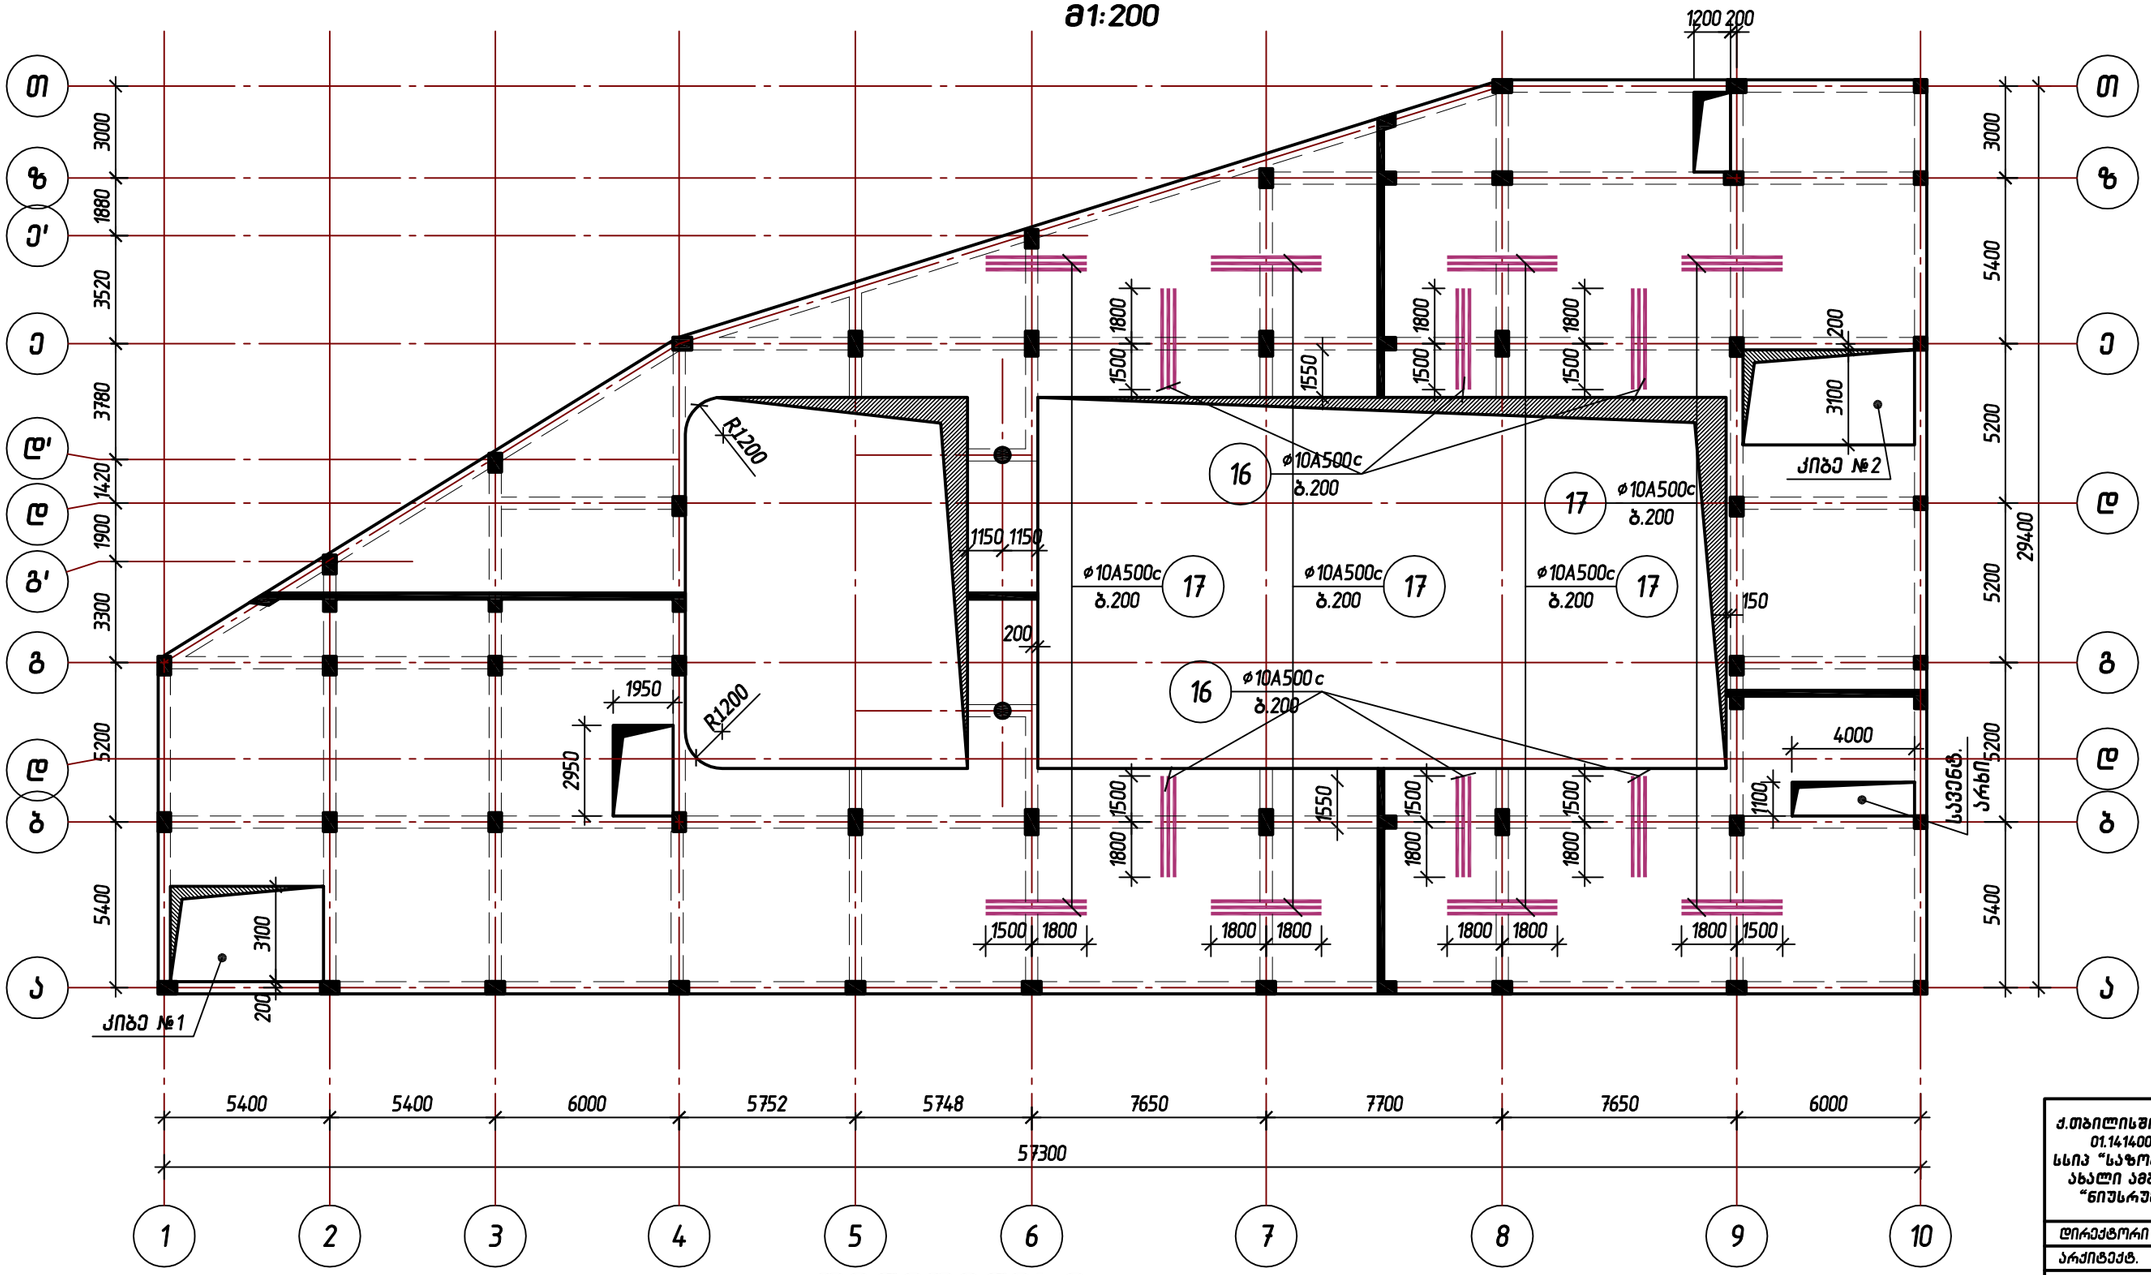


შენიშვნები:

1. მონოლითური გადახურვის ფილის არმირება ხდება ორმაგი ბადით უწყვეტად. არმატურის პირაპირები ეწყობა ჭადრაკულ განლაგებით გადადებით ($l_{გად.}$≥60 სმ).
2. მონოლითურ რიგელებში ზედა მუშა არმატურა ჩაიღუნოს ნაპირა სვეტების კვეთის უკიდურეს გარე კიდესთან ($l_{ჩად.}$≥50 სმ).
3. მონოლითურ რიგელებში არმატურის პირაპირები ეწყობა გადადებით ($l_{გად.}$≥100 სმ), საკიდების ბიჯი მივიღოთ საყრდენებზე მალის 1/4-ის ზონაში 10 სმ, ხოლო მალის შუაში -20 სმ.
4. გადახურვის დეტალები იხილე ფურც. კს-31-:-კს-33.
5. მასალის სპეციფიკაციები იხილე ფურც. კს-36 -:- კს-37.

ქ.თბილისში, კოსტავას ქ. №68-ში, ს/კ 01.14.14.009.052 მიწის ნაკვეთზე, სსიპ "საზოგადოებრივი მაუწყებლის" ახალი ამბების სამსახურის ახალი "ნიუსრუმის" შენობის პროექტი			
დირექტორი	გ.ბარათაშვილი		
არქიტექტ.	გ.ალუაშვილი		
მთ. კონსტრ.	ა.კორკოტაშვილი		
შესასრულა	ი.ქაიფაჯიანი		
ს.ს.ი.პ. "საზოგადოებრივი მაუწყებელი"			2016 წ.
სტადია	ფურც. №	რაოდ.	მ-ბი
მ.პ.	კს-26	51	1:200
გადახურვა +5.350 ნიშნულზე. (არმირება დამატებითი ღეროებით) გეგმა			

გადახურვა +7.200 ნიშნულზე. გეგმა.
(ფილის არმირება ძირითადი ბადეებით)
მ1:200

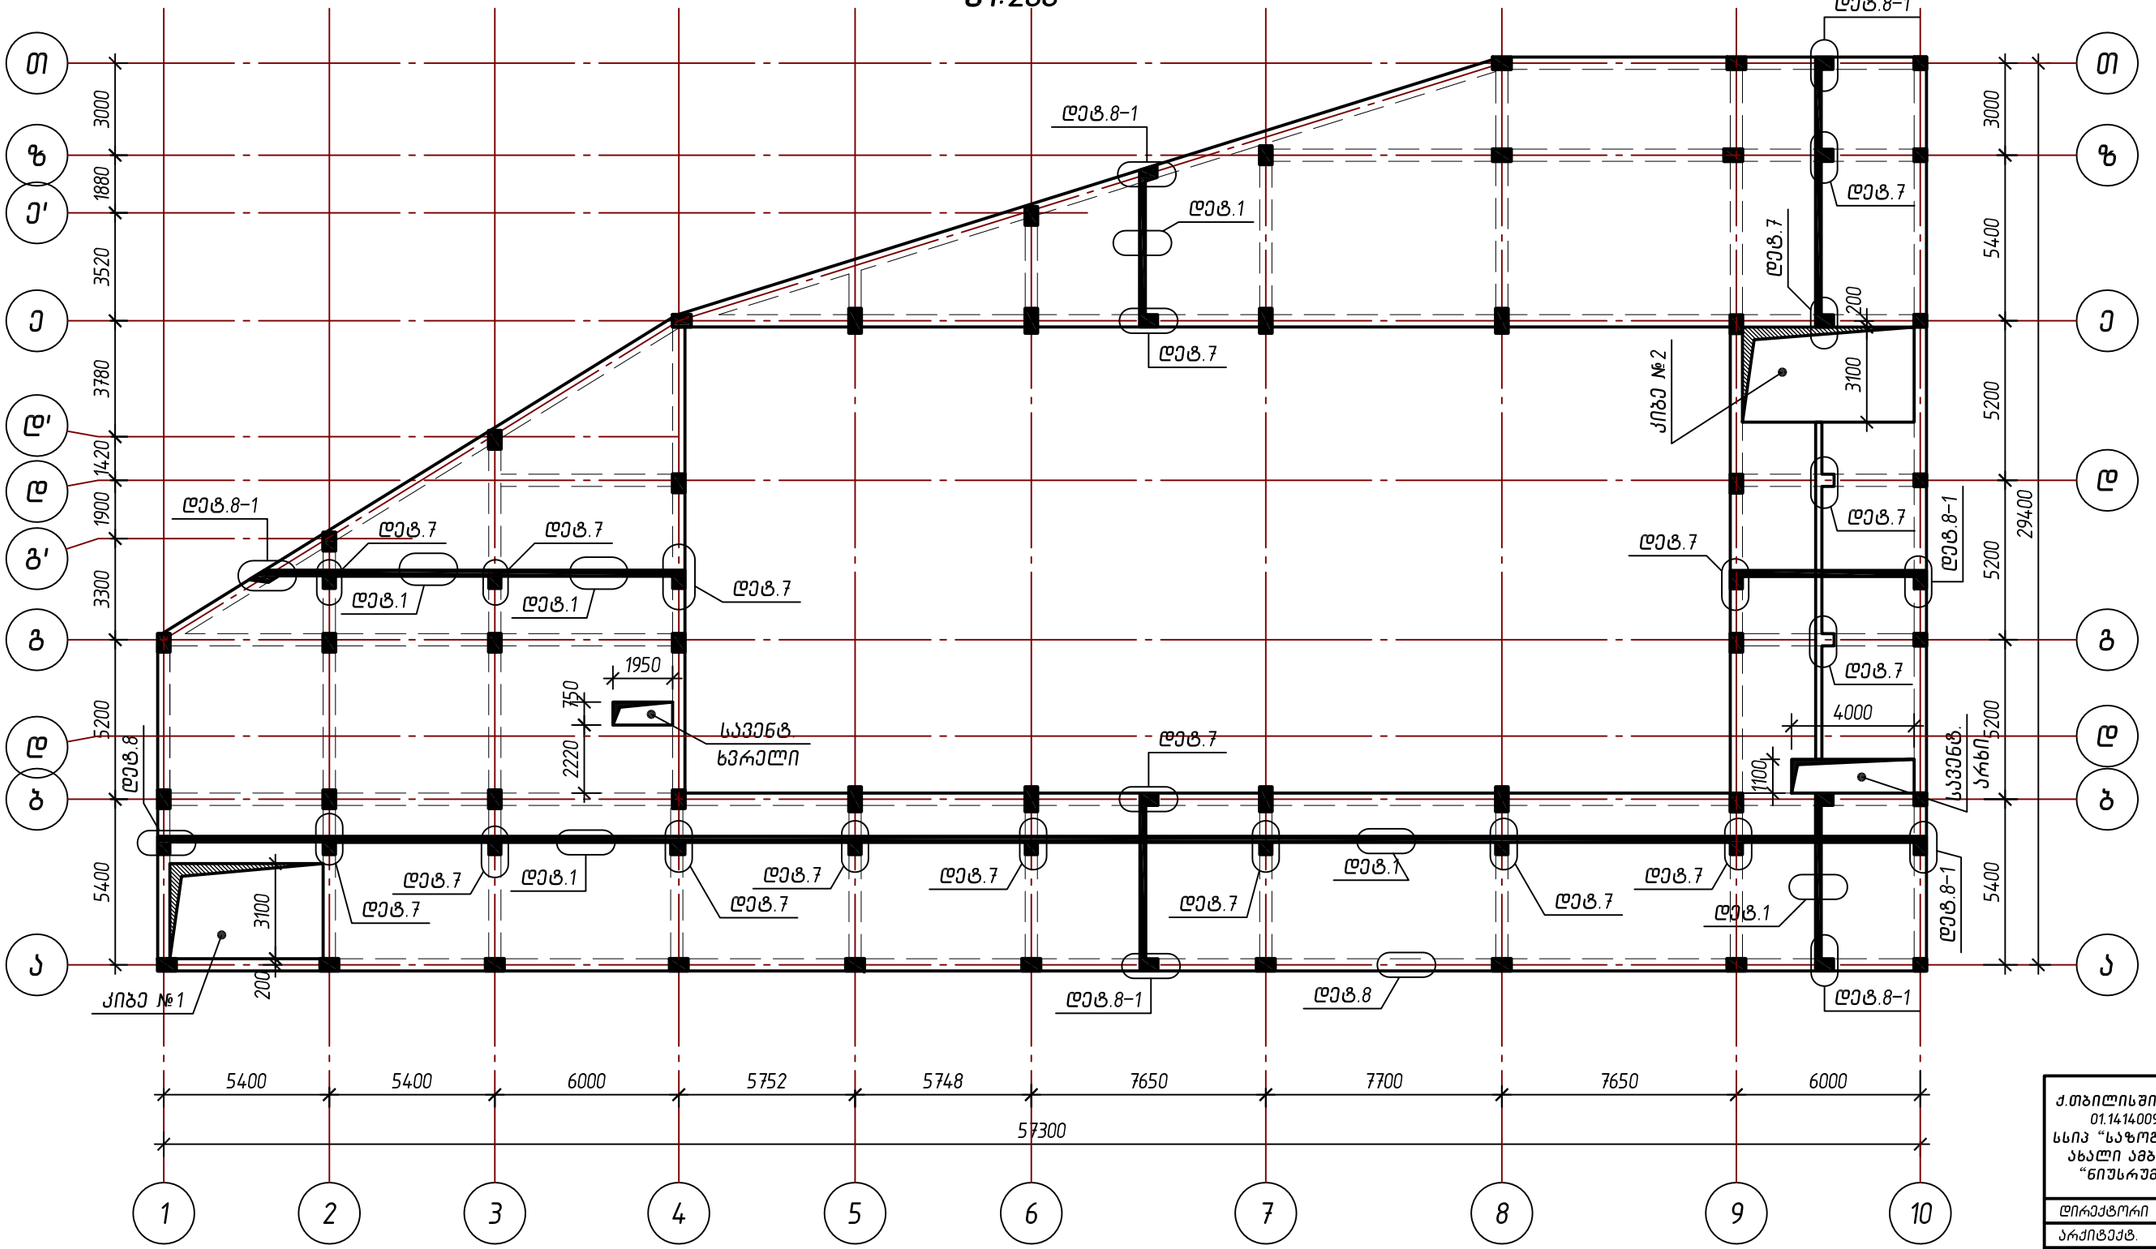

შენიშვნები:

1. მონოლითური გადახურვის ფილის არმირება ხდება ორმაგი ბადით უწყვეტად. არმატურის პირაპირები ეწყობა ჭადრაკულ განლაგებით გადადებით ($\ell_{გად.} \geq 60$ სმ).
2. მონოლითურ რიგელებში ზედა მუშა არმატურა ჩაილუნოს ნაპირა სვეტების კვეთის უკიდურეს გარე კიდესთან ($\ell_{ჩად.} \geq 50$ სმ).
3. მონოლითურ რიგელებში არმატურის პირაპირები ეწყობა გადადებით ($\ell_{გად.} \geq 100$ სმ), საკიდების ბიჯი მივიღოთ საყრდენებზე მალის 1/4-ის ზონაში 10 სმ, ხოლო მალის შუაში -20 სმ.
4. გადახურვის დეტალები იხილე ფურც. კს-31-:-კს-33.
5. მასალის სპეციფიკაციები იხილე ფურც. კს-36 -:- კს-37.


ქ.თბილისში, კოსტავას ქ. №68-ში, ს/კ 01.1414009052 მიწის ნაკვეთზე, სსიპ "საზოგადოებრივი მაუწყებლის" ახალი ამბების სამსახურის ახალი "ნიუსრუმის" შენობის პროექტი

დირექტორი	გ.ბარათაშვილი	
არქიტექტ.	გ.ალუაშვილი	
მთ. კონსტრ.	ა.კორკოტაშვილი	
შესასრულა	ი.ქაიფაჯიანი	

ს.ს.ი.პ. "საზოგადოებრივი მაუწყებელი"			2016 წ.
სტადია	ფურც. №	რაოდ.	მ-ბი
მ.პ.	კს-27	51	1:200

გადახურვა +7.200 ნიშნულზე. (არმირება ძირითადი ბადეებით) გეგმა.

გადახურვა +7.200 ნიშნულზე. გეგმა.
(ფილის არმირება დამატებითი ღეროებით ზედა შრეში)
მ1:200

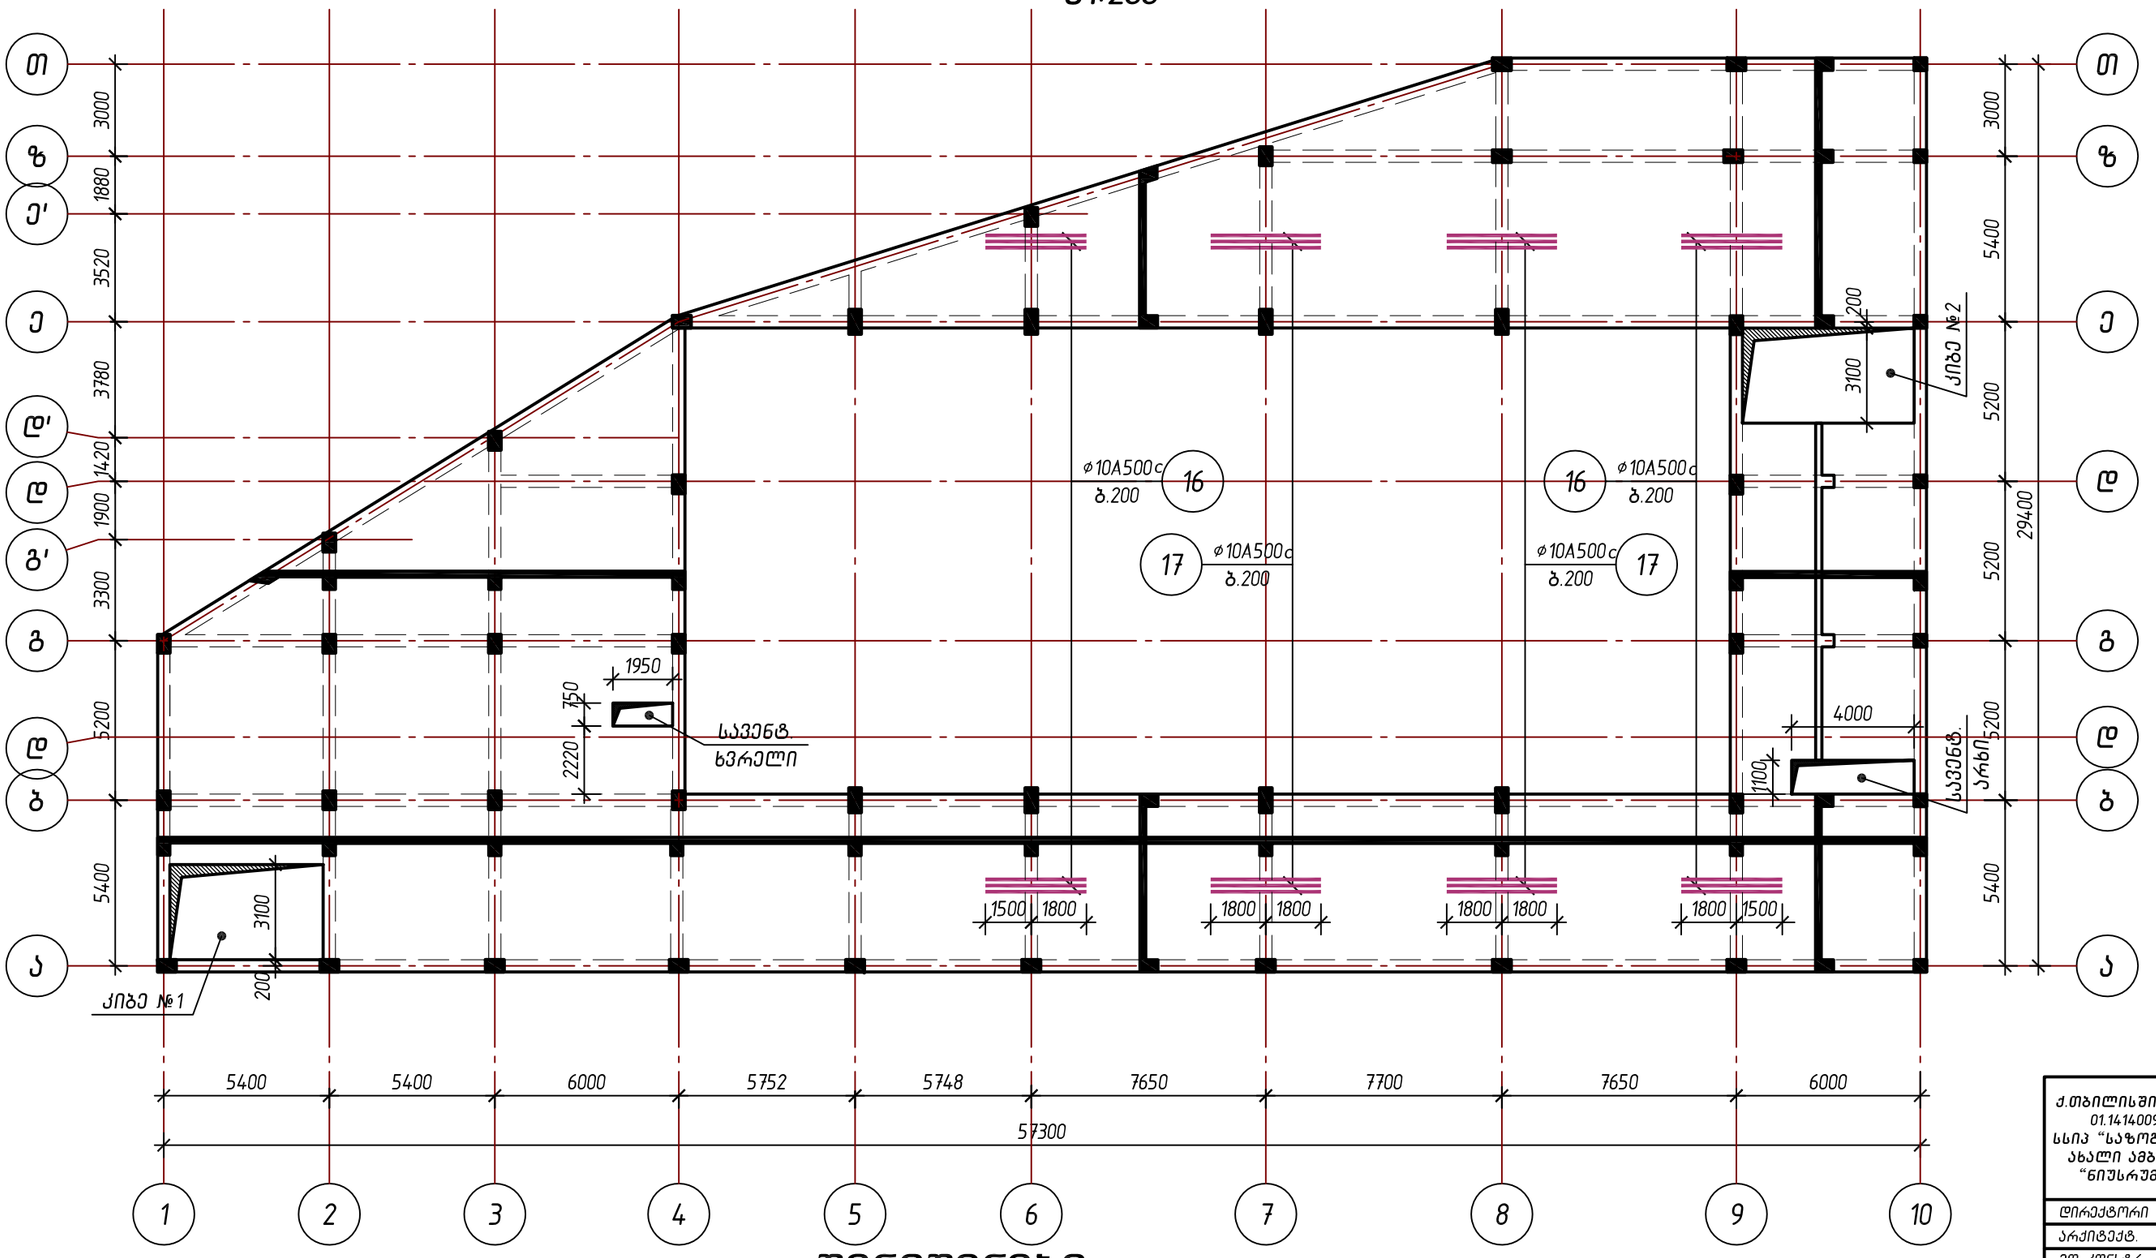

შენიშვნები:

1. მონოლითური გადახურვის ფილის არმირება ხდება ორმაგი ბადით უწყვეტად. არმატურის პირაპირები ეწყობა ჭადრაკულ განლაგებით გადადებით ($l_{გად.}$≥60 სმ).
2. მონოლითურ რიგელებში ზედა მუშა არმატურა ჩაიღუნოს ნაპირა სვეტების კვეთის უკიდურეს გარე კიდესთან ($l_{გად.}$≥50 სმ).
3. მონოლითურ რიგელებში არმატურის პირაპირები ეწყობა გადადებით ($l_{გად.}$≥100 სმ), საკიდების ბიჯი მივიღოთ საყრდენებზე მალის 1/4-ის ზონაში 10 სმ, ხოლო მალის შუაში -20 სმ.
4. გადახურვის დეტალები იხილე ფურც. კს-31-:-კს-33.
5. მასალის სპეციფიკაციები იხილე ფურც. კს-36 -:- კს-37.

ქ.თბილისში, კოსტავას ქ. №68-ში, ს/კ 01.1414009052 მიწის ნაკვეთზე, სსიპ "საზოგადოებრივი მაუწყებლის" ახალი ამბების სამსახურის ახალი "ნიუსრუმის" შენობის პროექტი


დირექტორი	გ.ბარათაშვილი	
არქიტექტ.	გ.ალუაშვილი	
მთ. კონსტრ.	ა.კორკოტაშვილი	
შემსრულა	ი.კაიფაჯიანი	

ს.ს.ი.პ. "საზოგადოებრივი მაუწყებელი"	2016 წ.

სტადია	ფურც. №	რაოდ.	მ-ბი
მ.პ.	კს-28	51	1:200

გადახურვა +7.200 ნიშნულზე. (არმირება დამატებითი ღეროებით) გეგმა.

გადახურვა +7.850 ნიშნულზე. გეგმა.
(ფილის არმირება ძირითადი ბადეებით)
მ1:200

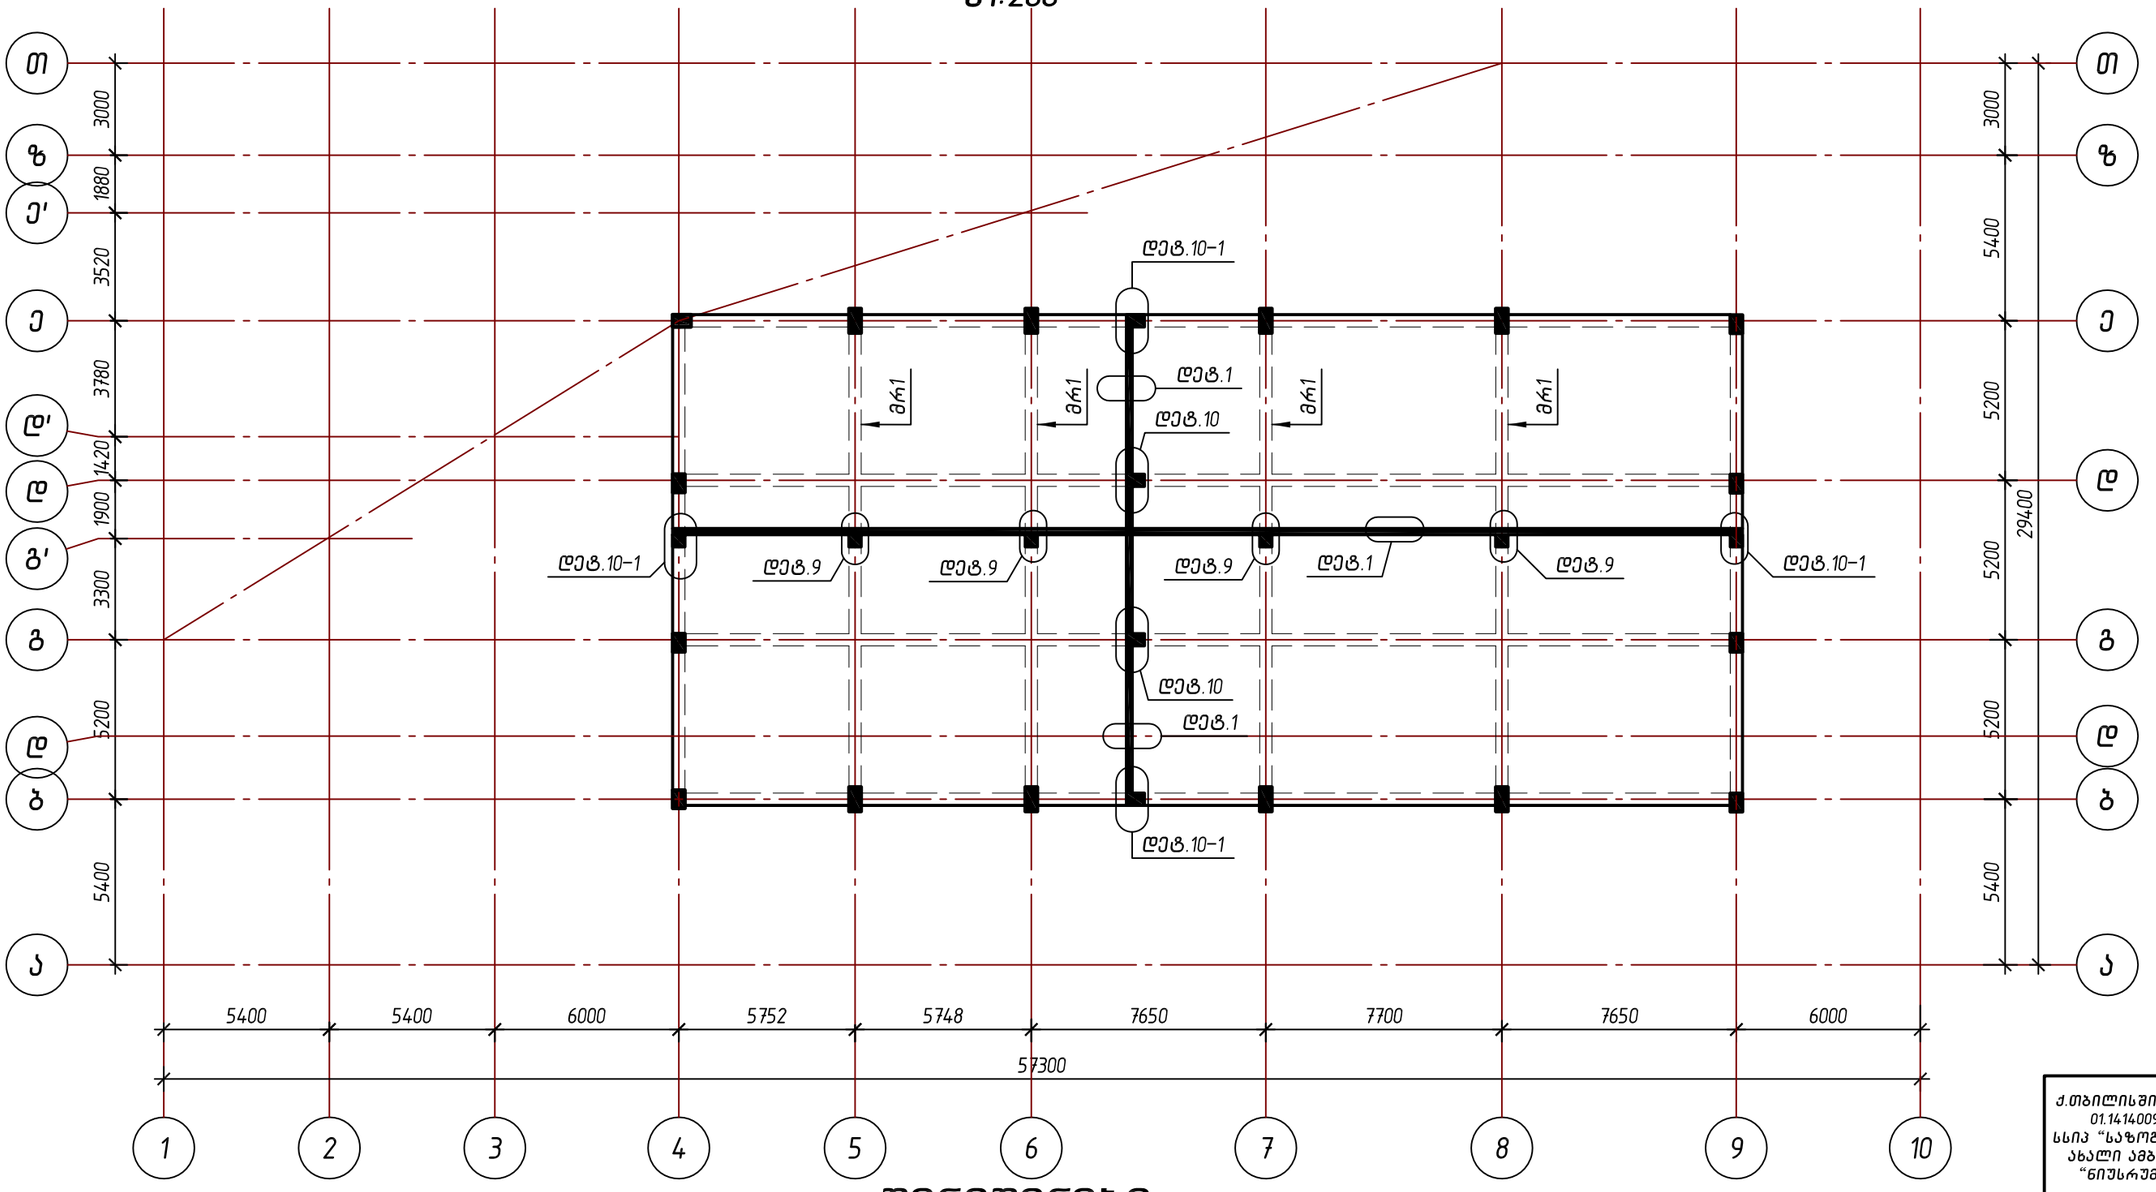

შენიშვნები:

1. მონოლითური გადახურვის ფილის არმირება ხდება ორმაგი ბადით უწყვეტად. არმატურის პირაპირები ეწყობა ჭადრაკულ განლაგებით გადადებით ($l_{გად.} \geq 60$ სმ).
2. მონოლითურ რიგელებში ზედა მუშა არმატურა ჩაიღუნოს ნაპირა სვეტების კვეთის უკიდურეს გარე კიდესთან ($l_{ჩაღ.} \geq 50$ სმ).
3. მონოლითურ რიგელებში არმატურის პირაპირები ეწყობა გადადებით ($l_{გად.} \geq 100$ სმ), საკიდების ბიჯი მივიღოთ საყრდენებზე მალის 1/4-ის ზონაში 10 სმ, ხოლო მალის შუაში -20 სმ.
4. მთავარი კოჭი MP1 იხ. ფურც. კს-35.
4. გადახურვის დეტალები იხილე ფურც. კს-31-:-კს-33.
5. მასალის სპეციფიკაციები იხილე ფურც. კს-36 -:- კს-37.


ქ.თბილისში, კოსტავას ქ. №68-ში, ს/კ 01.14.14.009052 მიწის ნაკვეთზე, სსიპ "საზოგადოებრივი მაუწყებლის" ახალი ამბების სამსახურის ახალი "ნიუსრუმის" შენობის პროექტი

დირექტორი	გ.გარათაშვილი	
არქიტექტ.	გ.ალუაშვილი	
მთ. კონსტრ.	ა.კორკოტაშვილი	
შესასრულა	ი.კაიფაჯიანი	

ს.ს.ი.პ. "საზოგადოებრივი მაუწყებელი"			2016 წ.
სტადია	ფურც. №	რაოდ.	მ-ბი
მ.პ.	კს-29	51	1:200

გადახურვა +7.850 ნიშნულზე. (არმირება ძირითადი ბადეებით) გეგმა.

გადახურვა +7.850 ნიშნულზე. გეგმა.
(ფილის არმირება დამატებითი ღეროებით ზედა შრეში)
მ1:200

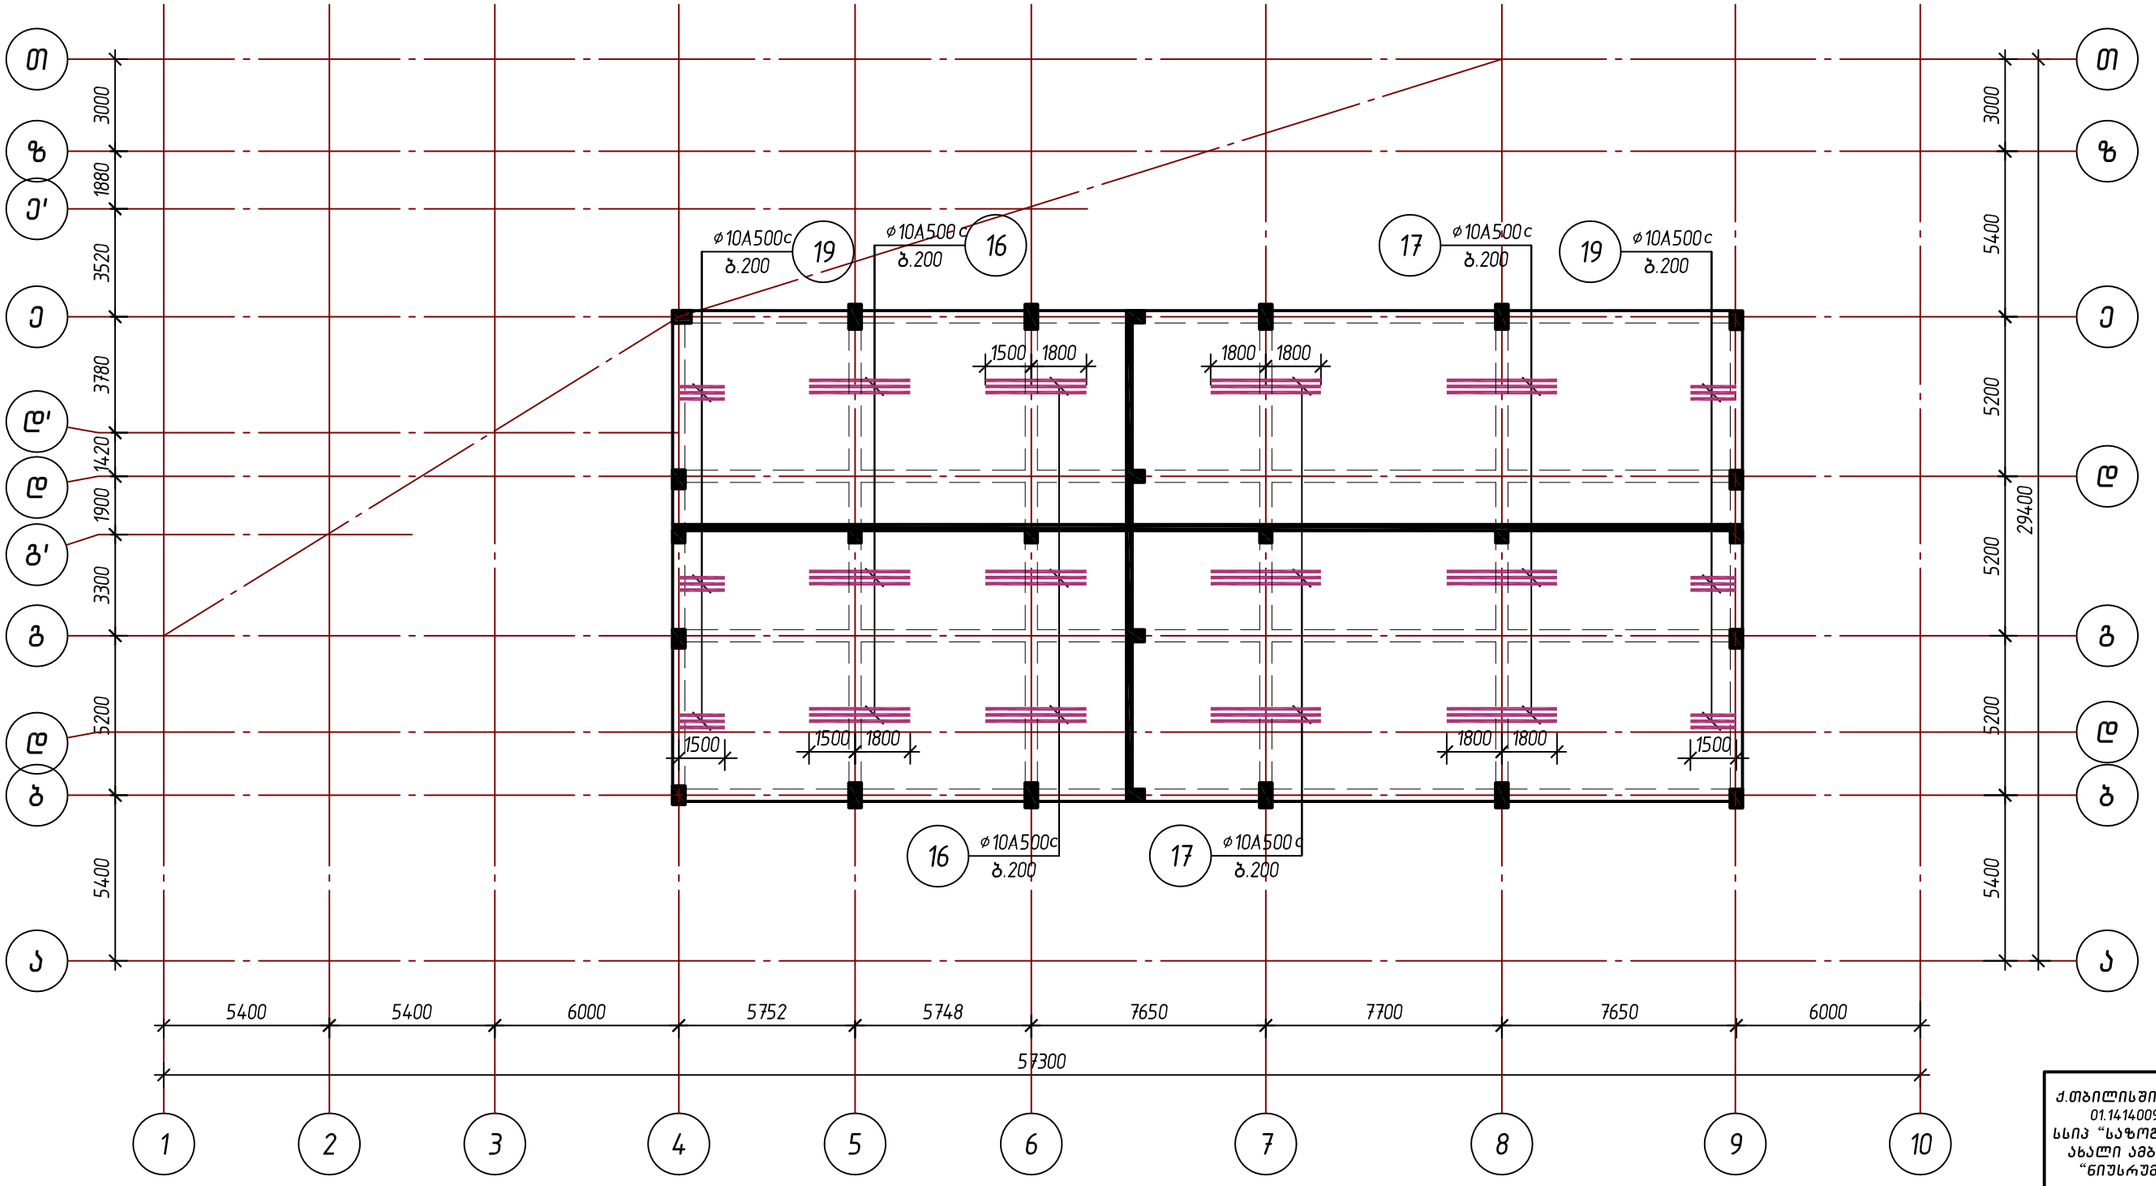

შენიშვნები:

1. მონოლითური გადახურვის ფილის არმირება ხდება ორმაგი ბადით უწყვეტად. არმატურის პირაპირები ეწყობა ჭადრაკულ განლაგებით გადადებით ($\ell_{გად.}$≥60 სმ).
2. მონოლითურ რიგელებში ზედა მუშა არმატურა ჩაიღუნოს ნაპირა სვეტების კვეთის უკიდურეს გარე კიდესთან ($\ell_{ჩად.}$≥50 სმ).
3. მონოლითურ რიგელებში არმატურის პირაპირები ეწყობა გადადებით ($\ell_{გად.}$≥100 სმ), საკიდების ბიჯი მივიღოთ საყრდენებზე მალის 1/4-ის ზონაში 10 სმ, ხოლო მალის შუაში -20 სმ.
4. გადახურვის დეტალები იხილე ფურც. კს-31-:-კს-33.
5. მასალის სპეციფიკაციები იხილე ფურც. კს-36 -:- კს-37.

ქ.თბილისში, კოსტავას ქ. №68-ში, ს/კ 01.1414009052 მიწის ნაკვეთზე, სსიპ "საზოგადოებრივი მაუწყებლის" ახალი ამბების სამსახურის ახალი "ნიუსრუმის" შენობის პროექტი

დირექტორი	გ.ბარათაშვილი	
არქიტექტ.	გ.ადუაშვილი	
მთ. კონსტრ.	ა.კორკოტაშვილი	
შემსრულა	ი.კაიფაჯიანი	


ს.ს.ი.პ. "საზოგადოებრივი მაუწყებელი"	2016 წ.

სტადია	ფურც. №	რაოდ.	მ-ბი
მ.პ.	კს-30	51	1:200


გადახურვა +7.850 ნიშნულზე. (არმირება დამატებითი ღეროებით) გეგმა.

გადახურვის დეტალები


დეტ.1
მ1:25

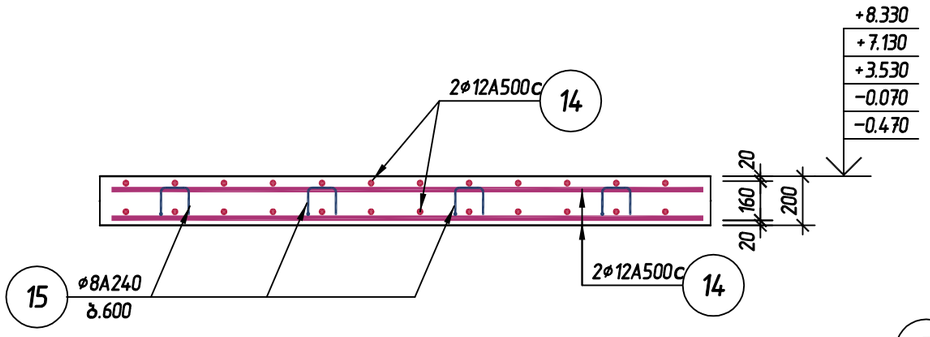


დეტ.2
მ1:25

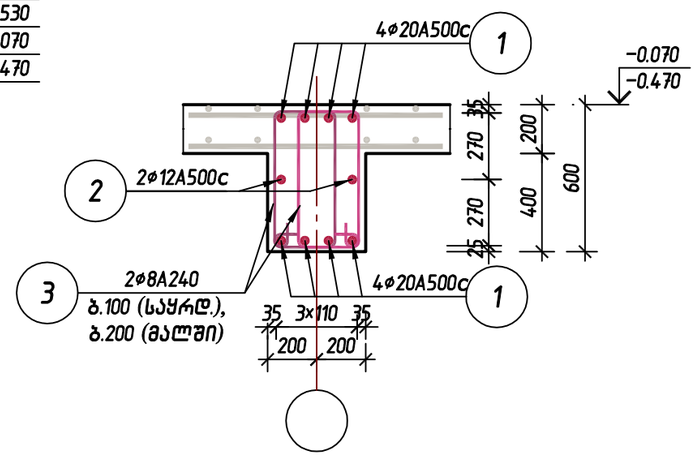


დეტ.2
მ1:25

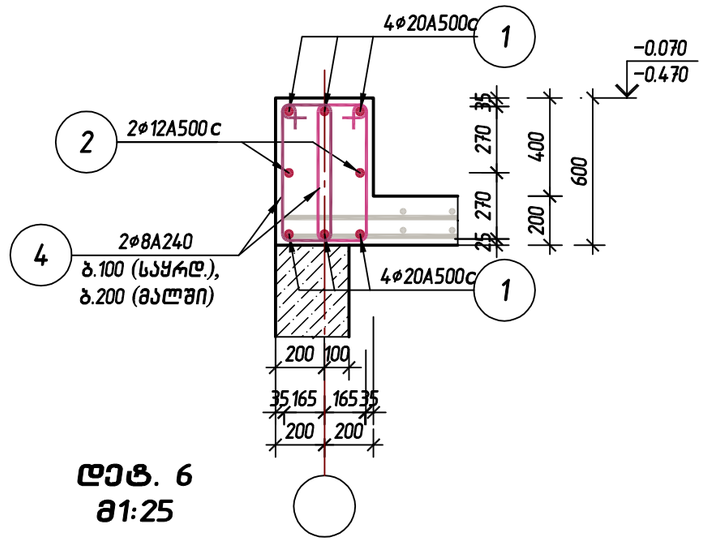


დეტ.4
მ1:25

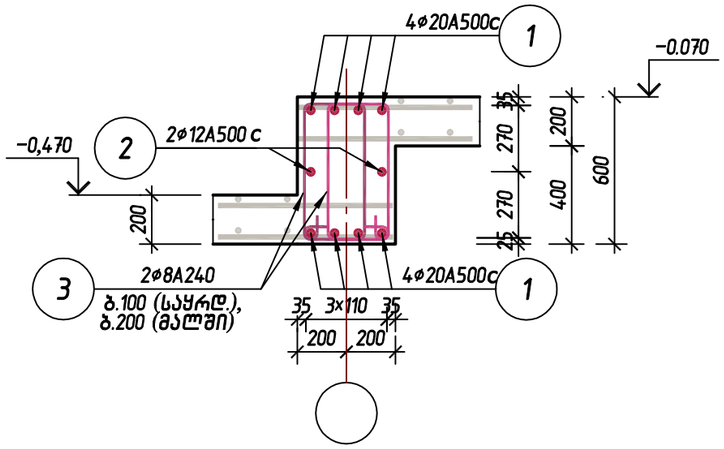

დეტ. 5
მ1:25

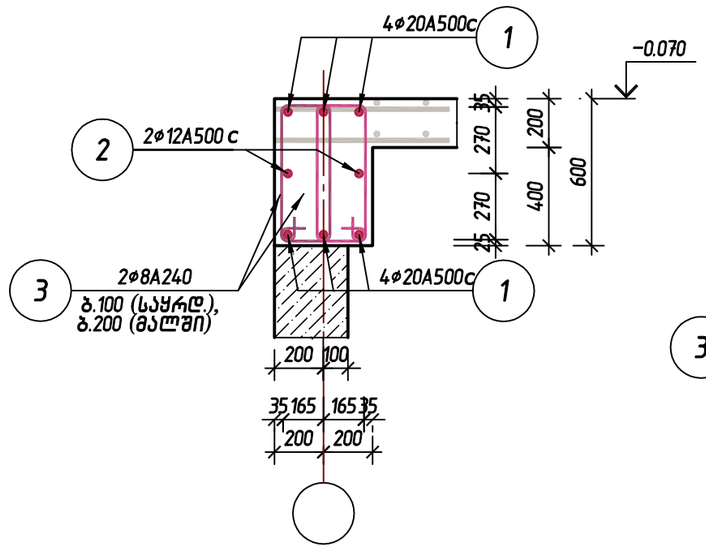

დეტ. 6
მ1:25

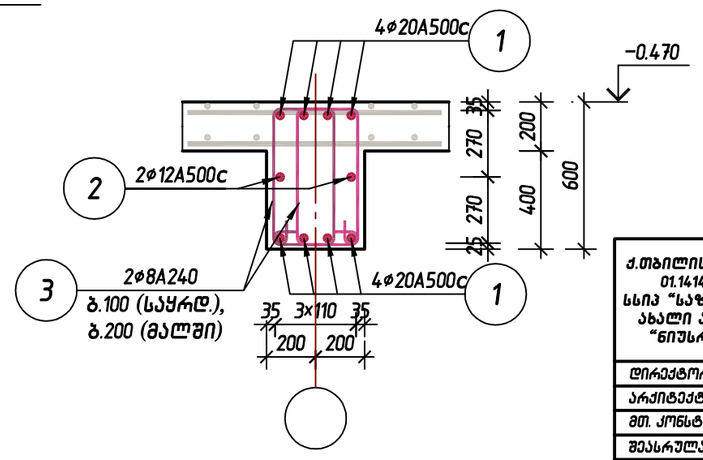

ქ.თბილისში, კოსტავას ქ. №68-ში, ს/კ 01.14140090052 მიწის ნაკვეთზე, სსიპ "საზოგადოებრივი მაუწყებლის" ახალი ამბების სამსახურის ახალი "ნიუსრუმის" მშენობის პროექტი

დირექტორი	გ.ბარათაშვილი	
არქიტექტ.	გ.ადუაშვილი	
მთ. კონსტრ.	ა.კორკოტაშვილი	
შემსრულა	ი.ქაიფაჯიანი	


ს.ს.ი.პ. "საზოგადოებრივი მაუწყებელი"	2016 წ.

სტადია	ფურც. №	რაოდ.	მ-ბი
მ.პ.	კს-31	51	1:25


გადახურვის დეტალები.
დეტ. 1 ÷ დეტ. 6

გადახურვის დეტალები


დეტ. 7
მ1:25

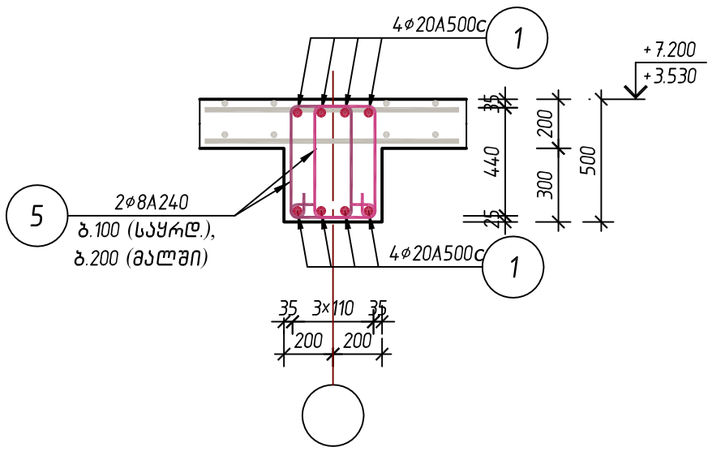


დეტ. 8
მ1:25

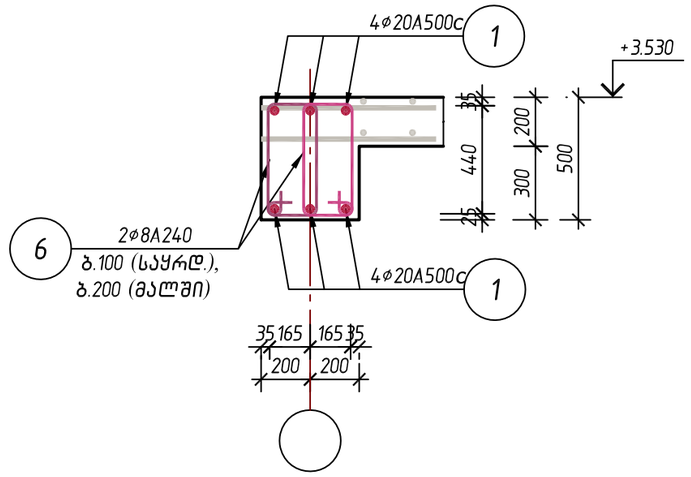


დეტ. 8–1
მ1:25

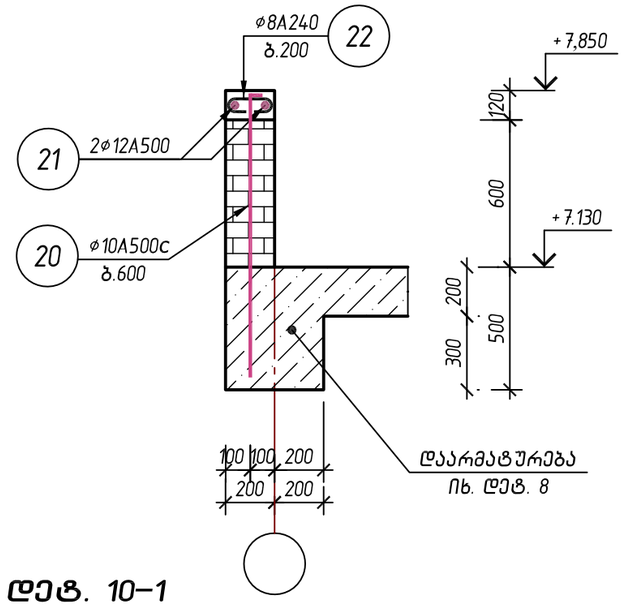


დეტ. 9
მ1:25

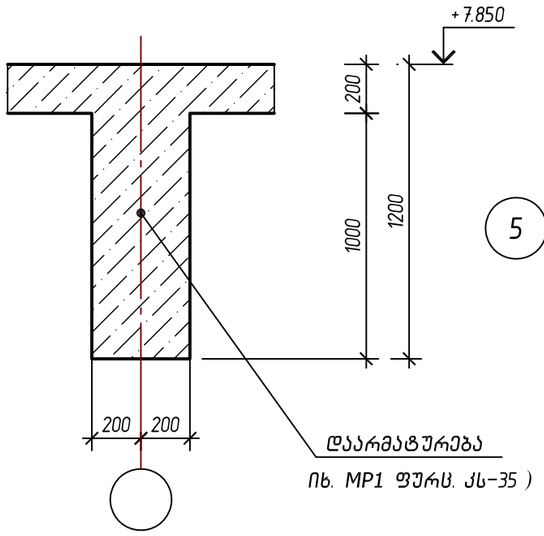

დეტ. 10
მ1:25

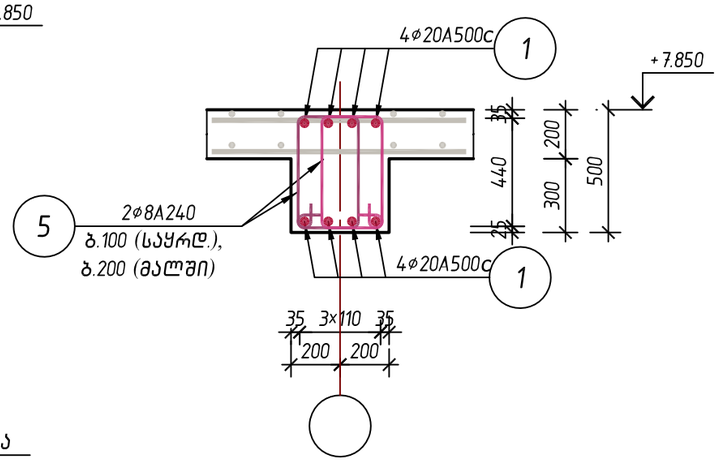

დეტ. 10–1
მ1:25

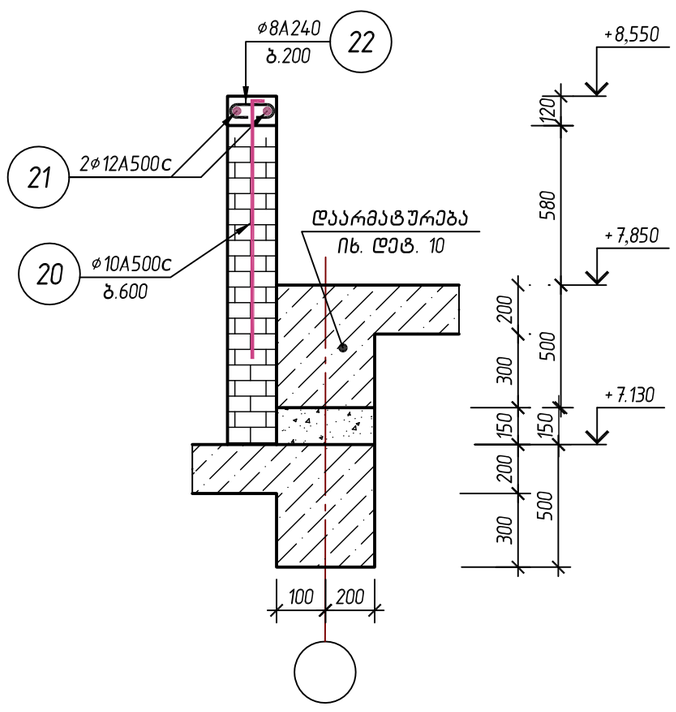

ქ.თბილისში, კოსტავას ქ. №68–ში, ს/კ 01.1414009052 მიწის ნაკვეთზე, სსიპ "საზოგადოებრივი მაუწყებლის" ახალი ამბების სამსახურის ახალი "ნიუსრუმის" შენობის პროექტი

დირექტორი	გ.ბარათაშვილი	
არქიტექტ.	გ.ადუაშვილი	
მთ. კონსტრ.	ა.კორკოტაშვილი	
შესასრულა	ი.კაიფაჯიანი	


ს.ს.ი.პ. "საზოგადოებრივი მაუწყებელი"	2016 წ.

სტადია	ფურც. №	რაოდ.	მ–ბი
მ.პ.	კს–32	51	1:25


გადახურვის დეტალები.
დეტ. 7 ÷ დეტ. 10–1

გადახურვის დეტალები


დეტ. A (7 ცალ.)
კონსოლური რიგელის დაარმატურება დამატრბითი ღეროებით.
მ1:50

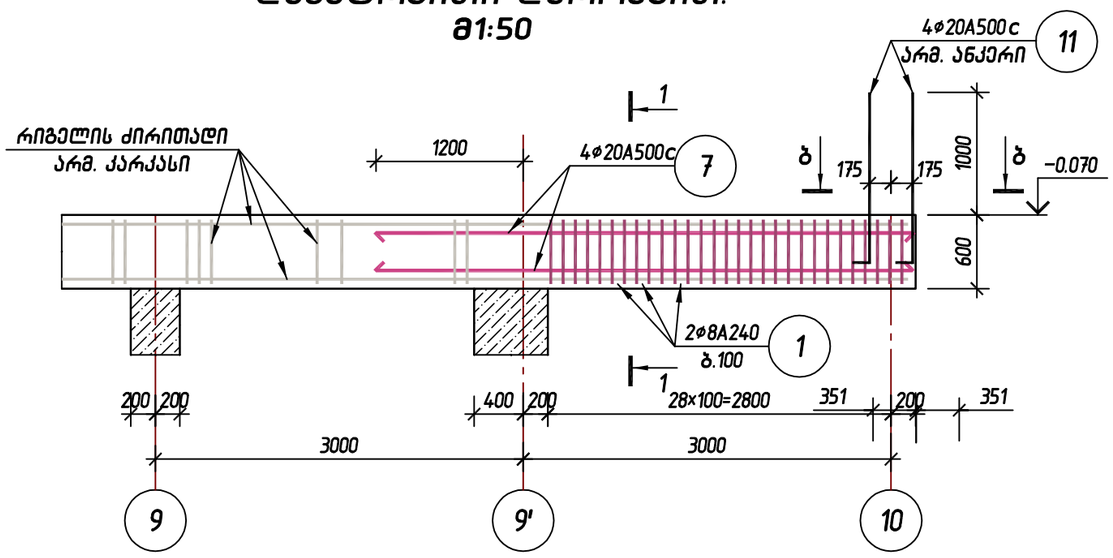


დეტ. B (2 ცალ.)
მ1:25

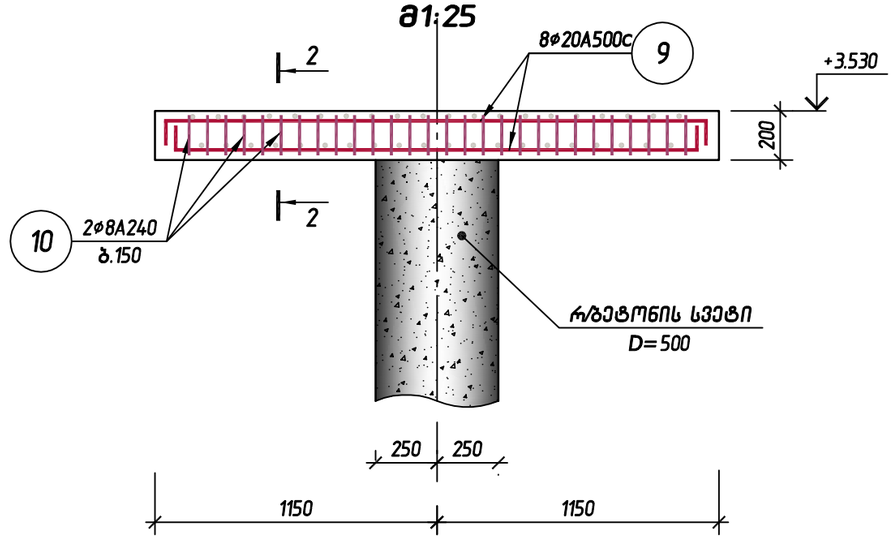


1–1
მ1:25

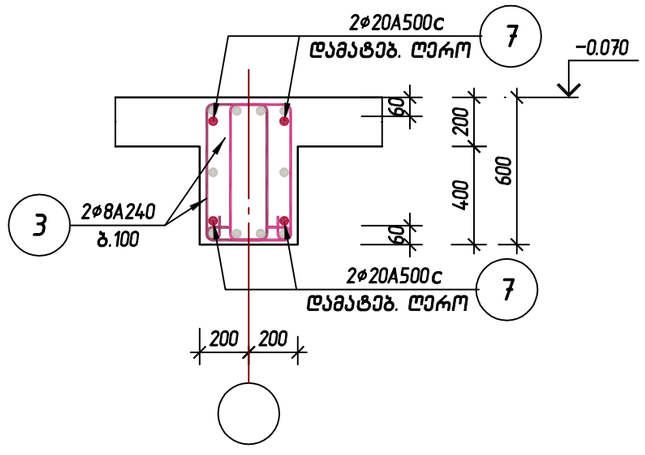

ბ–ბ
მ1:25

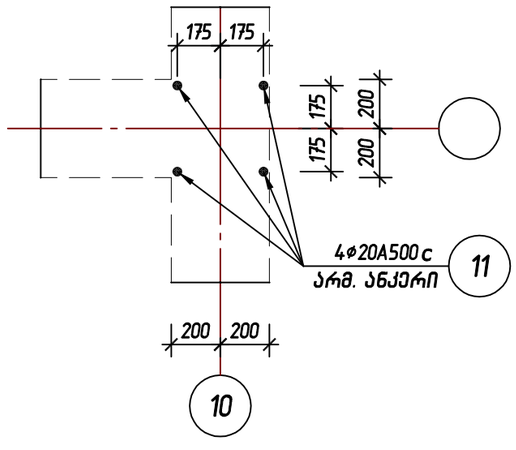

2–2
მ1:25

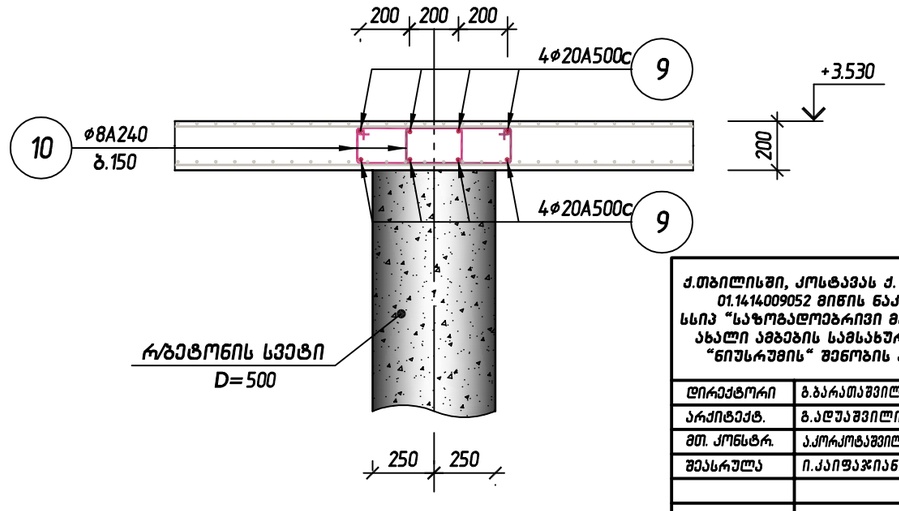

ქ.თბილისში, კოსტავას ქ. №68-ში, ს/კ 01.14140090052 მიწის ნაკვეთზე, სსიპ "საზოგადოებრივი მაუწყებლის" ახალი ამბების სამსახურის ახალი "ნიუსრუმის" შენობის პროექტი

დირექტორი	გ.ბარათაშვილი	
არქიტექტ.	გ.ადუაშვილი	
მთ. კონსტრ.	ა.კორკოტაშვილი	
შეასრულა	ი.ქაიფაჯიანი	


ს.ს.ი.პ. "საზოგადოებრივი მაუწყებელი"	2016 წ.

სტადია	ფურც. №	რაოდ.	მ-ბი
მ.პ.	კს-33	51	1:50


გადახურვის დეტალები. დეტ. A, დეტ. B

რიგელების დაარმატურება საყრდენებზე დამატებითი ღეროებით


განაპირა საყრდენი. კვანძი A.
მ1:50

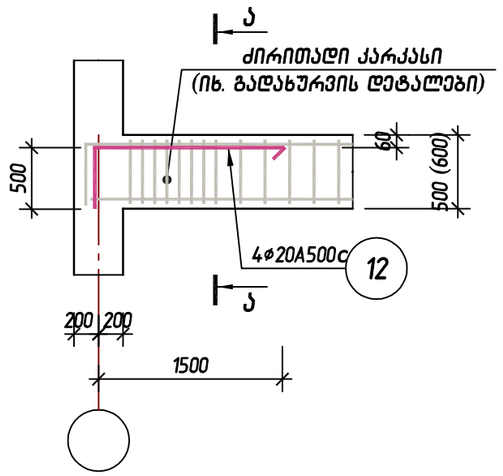

შუა საყრდენი. კვანძი B.
მ1:50

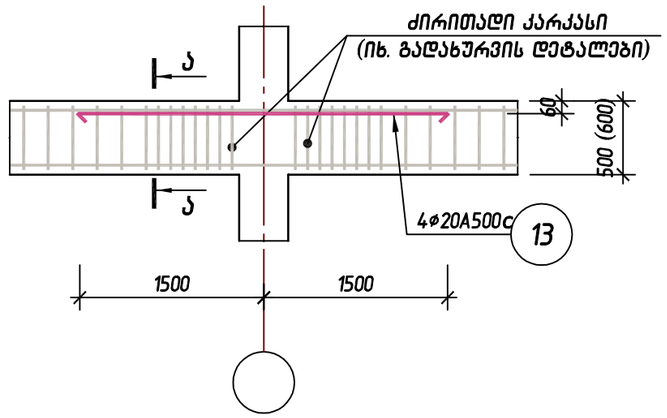

ა–ა
მ1:25

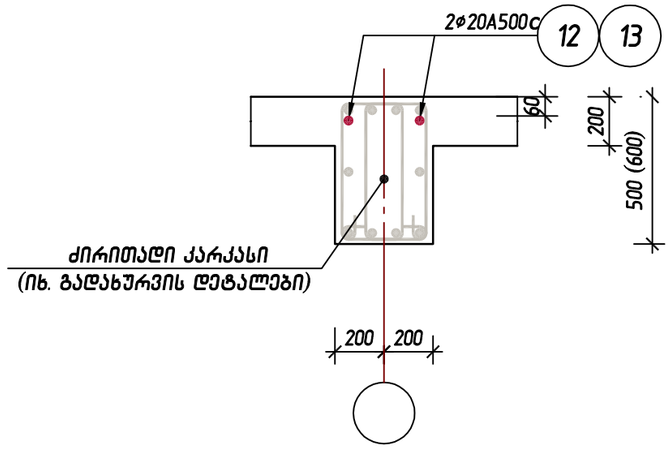

ქ.თბილისში, კოსტავას ქ. №68-ში, ს/კ 01.14.14.009052 მიწის ნაკვეთზე, სსიპ "საზოგადოებრივი მაუწყებლის" ახალი ამბების სამსახურის ახალი "ნიუსრუმის" შენობის პროექტი

დირექტორი	გ.ბარათაშვილი	
არქიტექტ.	გ.ადუაშვილი	
მთ. კონსტრ.	ა.კორკოტაშვილი	
შესრულა	ი.ქაიფაჯიანი	

ს.ს.ი.პ. "საზოგადოებრივი მაუწყებელი" — 2016 წ.

სტადია	ფურც. №	რაოდ.	მ-ბი
მ.პ.	კს-34	51	1:50

რიგელების დაარმატურება საყრდენებზე დამატებითი ღეროებით.