მონოლითური რკბეტონის რიგელ-კოჭი MP-1. (4 ცალი)
მ1:50

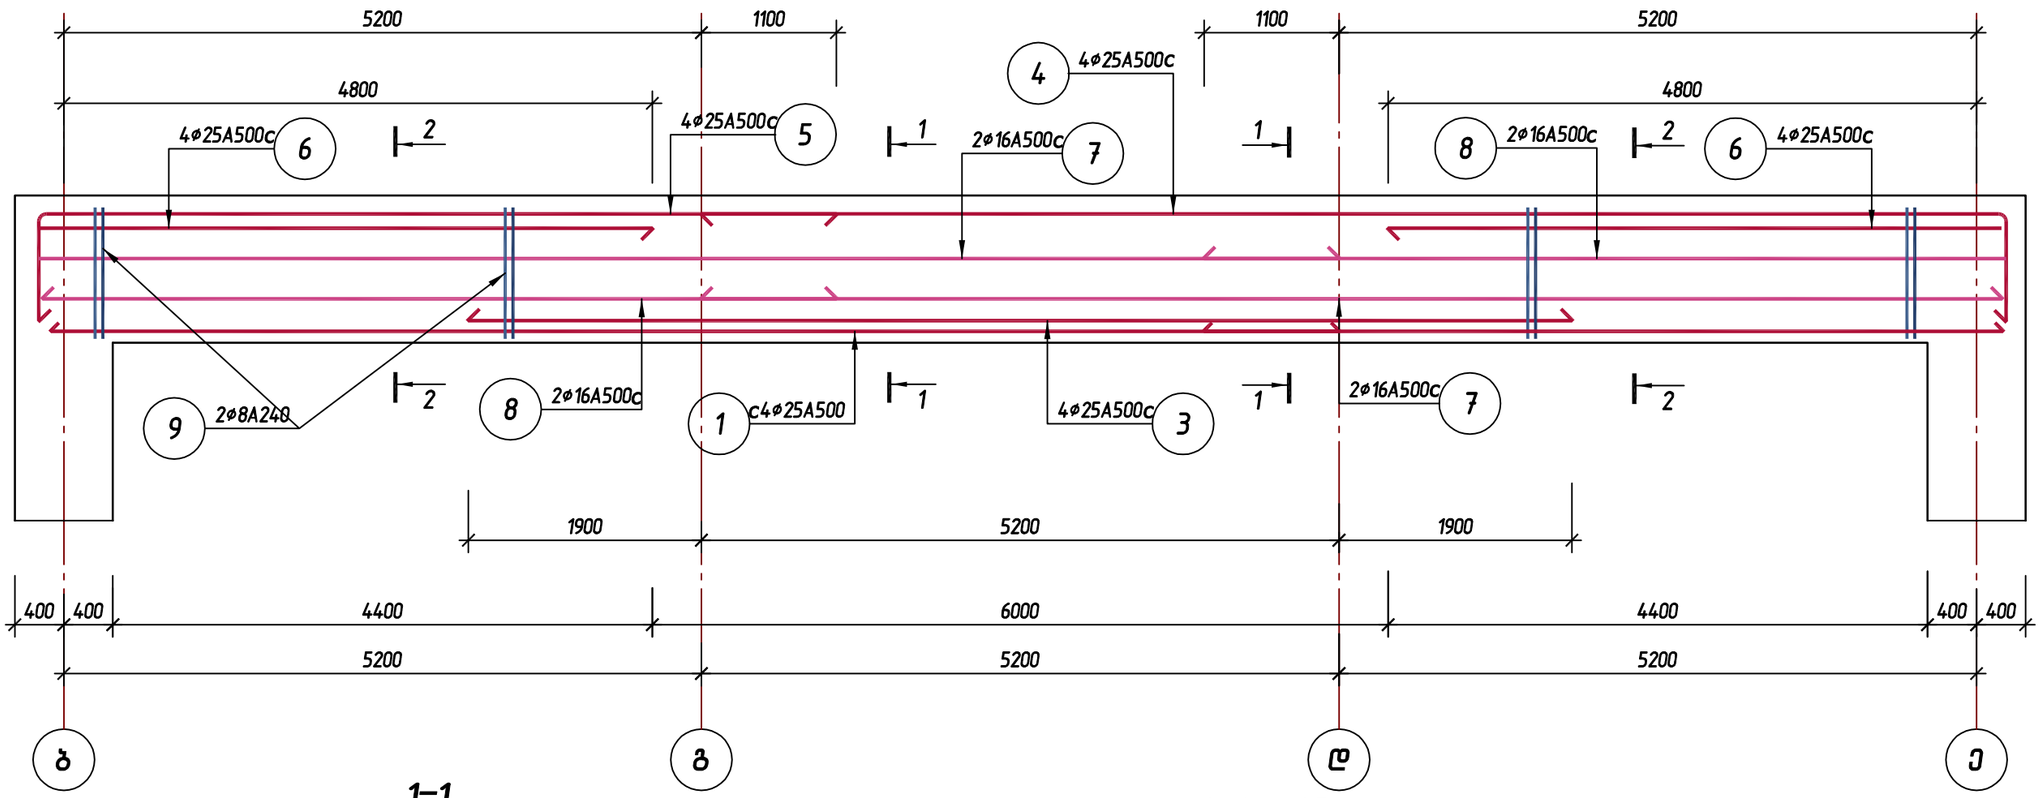

1-1
მ1:25

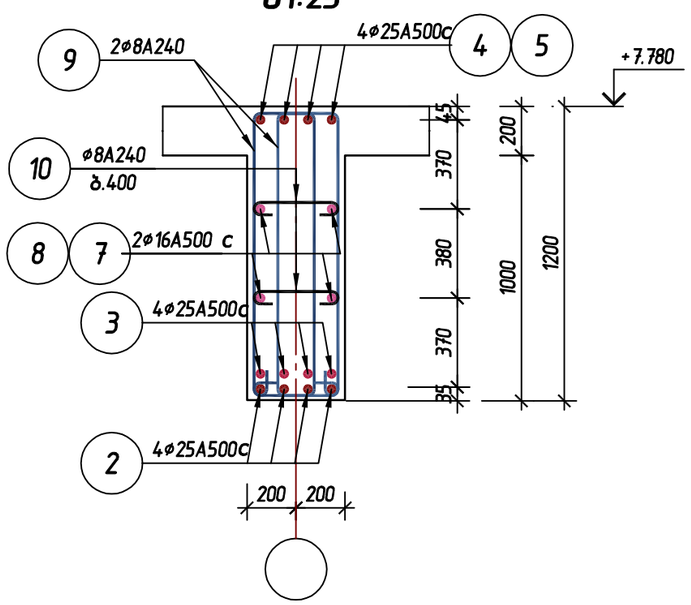

2-2მ1:25

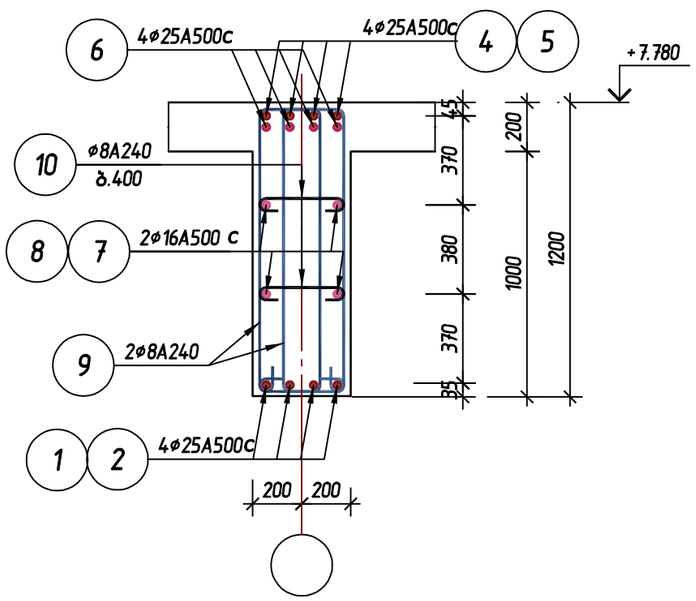

ქ.თბილისში, კოსტავას ქ. №68-ში, ს/კ 01.1414009052 მიწის ნაკვეთზე, სსიპ "საზოგადოებრივი მაუწყებლის" ახალი ამბების სამსახურის ახალი "ნიუსრუმის" შენობის პროექტი

დირექტორი	გ.ბარამაშვილი	
არქიტექტ.	გ.ალუაშვილი	
მთ. კონსტრ.	ა.კორკოტაშვილი	
შემსრულა	ი.ქაიფაჯიანი	

ს.ს.ი.პ. "საზოგადოებრივი მაუწყებელი"	2016 წ.

სტადია	ფურც. №	რაოდ.	მ-ბი
მ.პ.	კს-35	51	1:50

მონოლითური რკბეტონის რიგელ-კოჭი MP-1.

გადახურვების სპეციფიკაცია. (დასაწყისი)

კონსტრ. დასახ.	პოზ.	კვეთი დიამ.	აღნიშვნა	სიგრძე მმ	რაოდ. ცალ.	ერთ. წონა კგ	მთლიანი წონა კგ
1	2	3	4	5	6	7	8
გადახურვა −0.470 და −0.070 ნიშნულებზე	1	⌀20A500c	დაიჭრას ადგილზე	L=5040.00 მ	–	–	12428.60
	2	⌀12A500c	დაიჭრას ადგილზე	L=1340.00 მ	–	–	1190.00
	3	⌀8A240	საკიდი (130×560)	ℓ=1600	6030	0.64	3859.20
	4	⌀8A240	საკიდი (185×560)	ℓ=1710	2150	0.684	1470.60
	7	⌀20A500c		ℓ=4400	28	10.85	303.80
	11	⌀20A500c	200	ℓ=1700	28	4.20	117.60
	12	⌀20A500c	500	ℓ=2200	56	5.43	304.10
	13	⌀20A500c		ℓ=3000	116	7.40	858.40
	14	⌀12A500c	დაიჭრას ადგილზე	L=27100.00 მ	–	–	24065.00
	15	⌀8A240	180	ℓ=600	1290	0.24	309.60
	16	⌀10A500c		ℓ=3300	100	2.04	204.00
	17	⌀10A500c		ℓ=3600	280	2.22	621.60
	18	⌀10A500c		ℓ=8000	150	1.20	180.00
				მძიმე ბეტ. B25	354.00 მ³		
გადახურვა +3.530 ნიშნულზე	1	⌀20A500c	დაიჭრას ადგილზე	L=4200.00 მ	–	–	10357.20
	5	⌀8A240	საკიდი (130×460)	ℓ=1400	4800	0.56	2688.00
	6	⌀8A240	საკიდი (185×460)	ℓ=1510	2150	0.604	1298.60
	9	⌀20A500c	180	ℓ=2640	16	6.51	104.16
	10	⌀8A240	საკიდი (220×170)	ℓ=1000	60	0.40	24.00
	12	⌀20A500c	500	ℓ=2200	72	5.43	391.00
	13	⌀20A500c		ℓ=3000	92	7.40	680.80
	14	⌀12A500c	დაიჭრას ადგილზე	L=18700.00 მ	–	–	16605.60
	15	⌀8A240 c	180	ℓ=600	900	0.24	216.00
	16	⌀10A500c		ℓ=3300	230	2.04	469.20
	17	⌀10A500c		ℓ=3600	205	2.222	455.10
				მძიმე ბეტ. B25	239.00 მ³		

1	2	3	4	5	6	7	8
გადახურვა +7.200 ნიშნულზე	1	⌀20A500c	დაიჭრას ადგილზე	L=4250.00 მ	–	–	10480.50
	5	⌀8A240	საკიდი (130×460)	ℓ=1400	4850	0.56	2716.00
	6	⌀8A240	საკიდი (185×460)	ℓ=1510	2150	0.604	1298.60
	12	⌀20A500c	500	ℓ=2200	72	5.43	391.00
	13	⌀20A500c		ℓ=3000	84	7.40	621.60
	14	⌀12A500c	დაიჭრას ადგილზე	L=16100.00 მ	–	–	14296.80
	15	⌀8A240	180	ℓ=600	800	0.24	192.00
	16	⌀10A500c		ℓ=3300	54	2.04	110.16
	17	⌀10A500c		ℓ=3600	162	2.222	359.60
				მძიმე ბეტ. B25	213.80 მ³		

ქ.თბილისში, კოსტავას ქ. №68-ში, ს/კ 01.1414009052 მიწის ნაკვეთზე, სსიპ "საზოგადოებრივი მაუწყებლის" ახალი ამბების სამსახურის ახალი "ნიუსრუმის" შენობის პროექტი

დირექტორი	გ.ბარათაშვილი	
არქიტექტ.	გ.ადუაშვილი	
მთ. კონსტრ.	ა.კორკოტაშვილი	
შეასრულა	ი.კაიფაჯიანი	

ს.ს.ი.პ. "საზოგადოებრივი მაუწყებელი" — 2016 წ.

სტადია	ფურც. №	რაოდ.	მ-ბი
მ.პ.	კს-36	51	1:100

მასალის სპეციფიკაცია. დასაწყისი.

ბაქტერიოფაგებით სპეციფიკური ბაქტერიების (ბაზისური) ხარისხის

ელემენტის დასახ.	პოზ.	ჯამური რიცხ.	ელემენტის აღწერა	ნახაზი ან ფორმულა	ერთ. ცალის მოც.	ერთ. ცალის ფასი	ელემენტის ღირებულება
1	2	3	4	5	6	7	8
			ბეტონი B25		55.04 მ³		
ფუნდამენტი +3.530 ნიშნულამდე	1	Ø25A500C	სწორი ღეროები	L=5600	4×4	21.56	345.00
	2	Ø25A500C	სწორი ღეროები	L=6700	4×4	25.80	412.80
	3	Ø25A500	სწორი ღეროები	L=9000	4×4	34.65	554.40
	4	Ø25A500C	800	L=11600	4×4	44.66	714.60
	5	Ø25A500C	800	L=7500	4×4	28.90	462.40
	6	Ø25A500C	800	L=6000	8×4	23.10	739.20
	7	Ø16A500C	სწორი ღეროები	L=10800	4×4	17.02	272.32
	8	Ø16A500C	სწორი ღეროები	L=6700	4×4	10.56	169.00
	9	Ø8A240	სპირალი (1370×135)	L=3230	240×4	1.292	1240.30
	10	Ø8A240	355	L=600	40×4	0.24	38.40
			ბეტონი B25	7.9×4=31.60 მ³			
ფუნდამენტის +7.850 დონეზე ფილა	17	Ø10A500C	450	L=1200	440	0.74	325.60
	19	Ø10A500C	დასწორებული ელემენტები	L=580.00 მ	–	–	515.10
	10	Ø8A240	180	L=400	1310	0.16	209.60
			ბეტონი B25		6.30 მ³		
ფუნდამენტის +7.850 დონეზე კედელი	1	Ø20A500C	დასწორებული ელემენტები	L=1550.00 მ	–	–	3822.30
	5	Ø8A240	სპირალი (130×460)	L=1400	2300	0.56	1288.00
	12	Ø20A500	500	L=2200	24	5.43	130.32
	13	Ø20A500C	სწორი ღეროები	L=3000	16	7.40	118.40
	14	Ø12A500C	დასწორებული ელემენტები	L=12600.00 მ	–	–	11188.80
	15	Ø8A240 C	180	L=600	600	0.24	144.00
	16	Ø10A500C	სწორი ღეროები	L=3300	156	2.04	318.24
	17	Ø10A500C	სწორი ღეროები	L=3600	156	2.222	346.32
	19	Ø10A500C	სწორი ღეროები	L=3600	156	2.222	163.80
			ბეტონი B25		55.04 მ³		
	1	Ø25A500C	სწორი ღეროები	L=5600	4×4	21.56	345.00

ქ.თბილისი, კოსტავას ქ. №68-ბი, ს/კ
01.14.009052 ბინის ნაგებობის ტექნიკური
ნაწილი "საზოგადოებრივი ტექნიკური
სამსახური" შპს "ნიკორა ენერგო"

ტექნიკური	ბაზისური
ხელმძღვანელი	ა.ფეიქრიშვილი
მთ. კონტრ.	ა.კოკოსაძე
შესასრულებელი	ი.კვირიკაშვილი

	ს.ს. "საზოგადოებრივი ტექნიკური ტექნოლოგიები"
ბინის	2016 წ.

ფურცელი	ფურც. №	ტომი	3-ბი
ე.ჯ.	კალ-37	51	1:100

ბაზისური სპეციფიკური ტექნიკური ბაზისური.

კიბე №1

კიბე №1 (“1–2“/“ა–ბ“ღერძებში). გეგმა. (▽–2.400 ÷ ▽±0.000). მ1:50

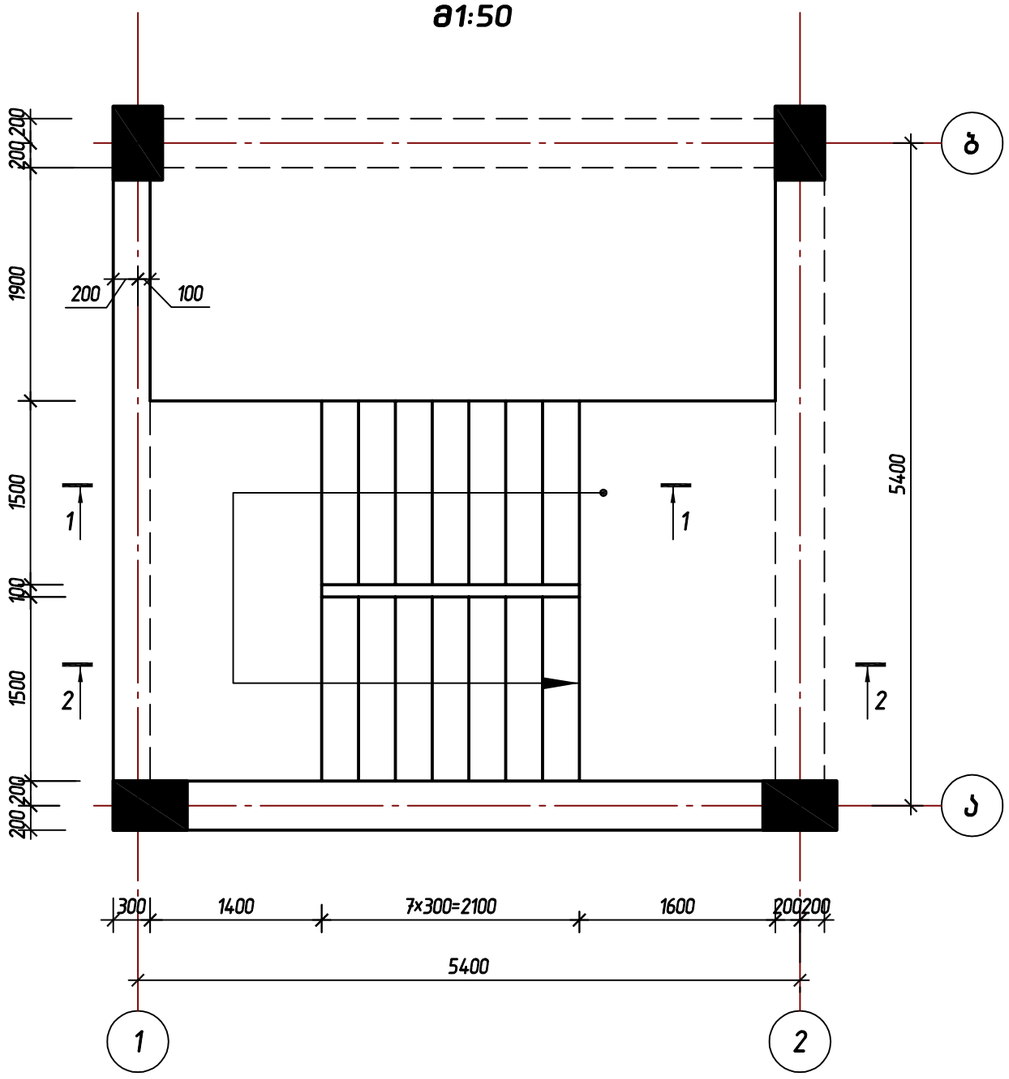

კიბე №1 (“1–2“/“ა–ბ“ღერძებში). გეგმა. (▽±0.000 ÷ ▽+3.600). მ1:50

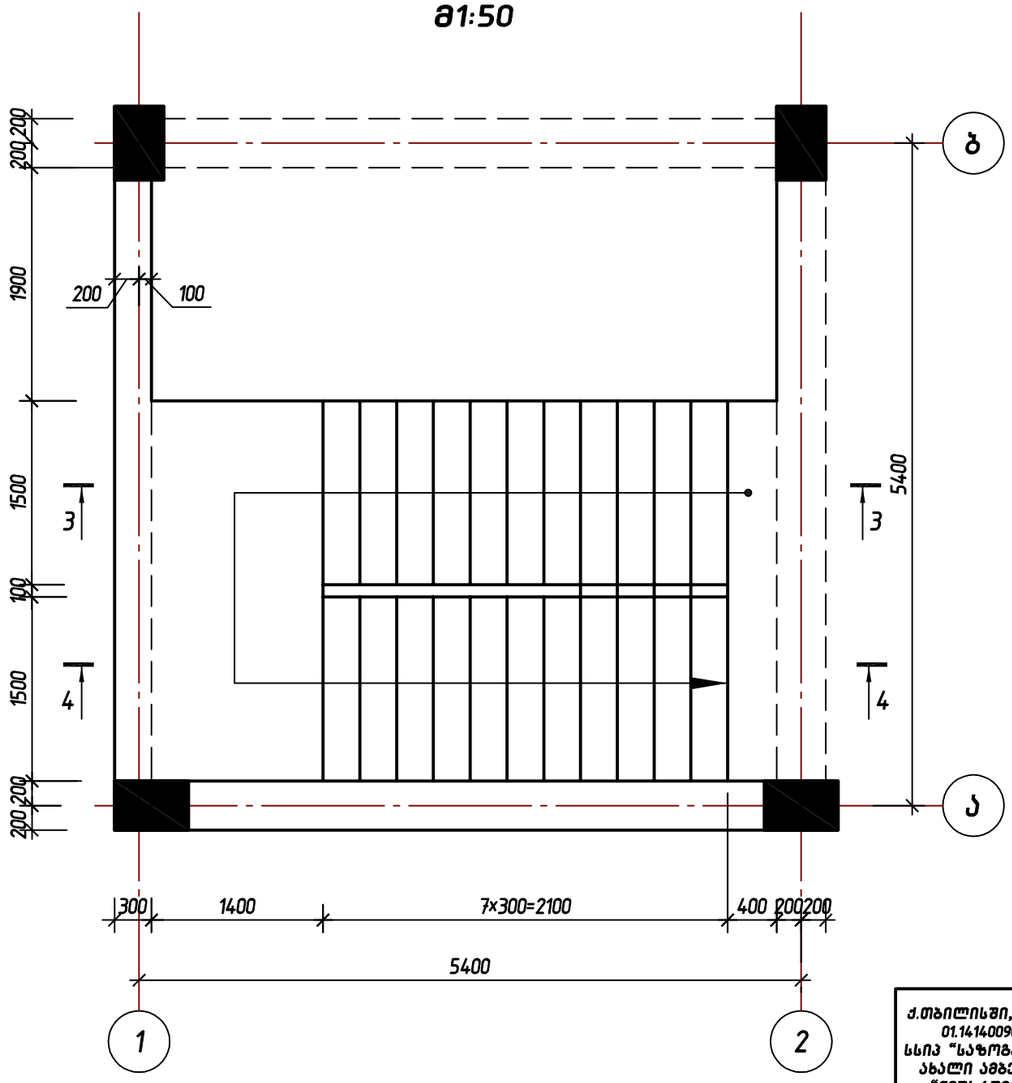

შენიშვნა:

1. ჭრილები 1–1 – 4–4 იხ. ფურც. კს–39.

ქ.თბილისში, კოსტავას ქ. №68–ში, ს/კ 01.1414009052 მიწის ნაკვეთზე, სსიპ “საზოგადოებრივი მაუწყებლის“ ახალი ამბების სამსახურის ახალი “ნიუსრუმის“ შენობის პროექტი

დირექტორი	გ.ბარათაშვილი	
არქიტექტ.	გ.ადუაშვილი	
მთ. კონსტრ.	ა.კორკოტაშვილი	
შეასრულა	ი.ქაიფაჯიანი	

ს.ს.ი.პ. “საზოგადოებრივი მაუწყებელი“	2016 წ.

სტადია	ფურც. №	რაოდ.	მ–ბი
მ.პ.	კს–38	51	1:50

კიბე №1. გეგმები.

კიბე №1

ჭრილი 1–1.
მ1:50

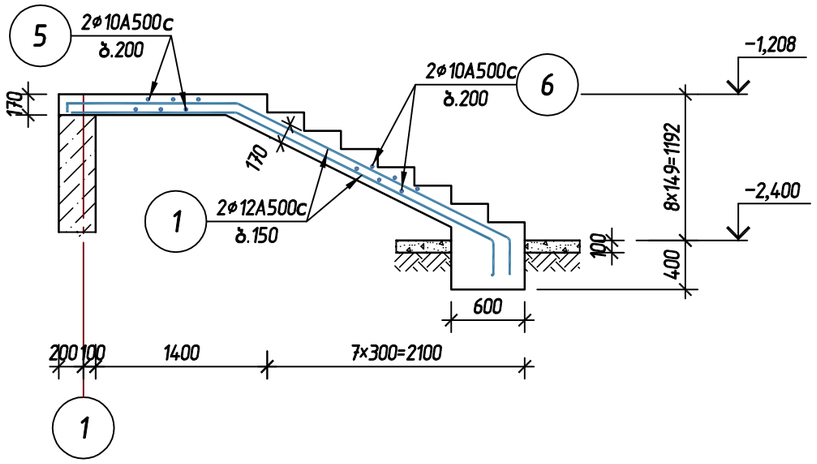

ჭრილი 2–2.
მ1:50

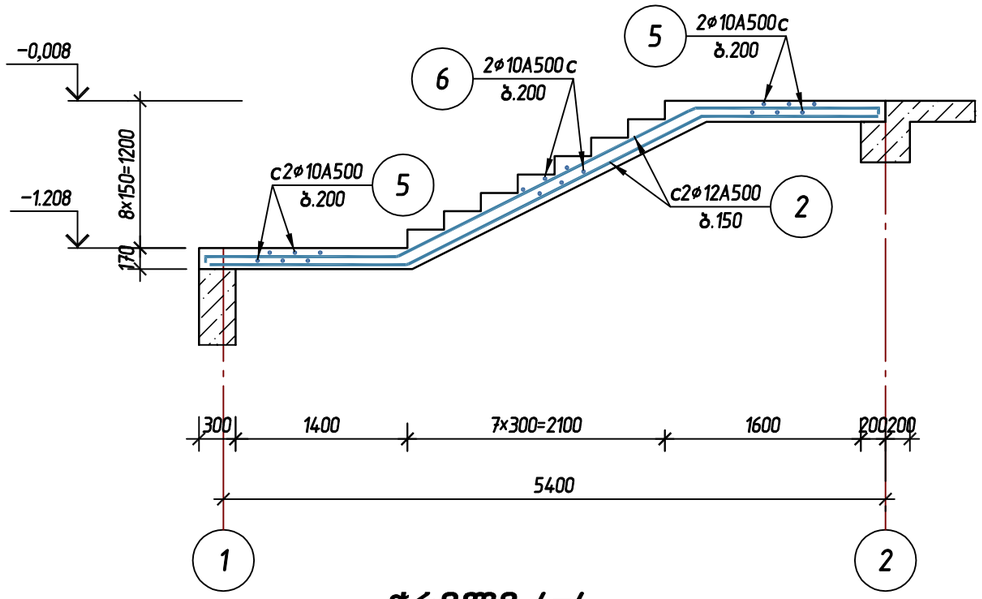

ჭრილი 3–3.
მ1:50

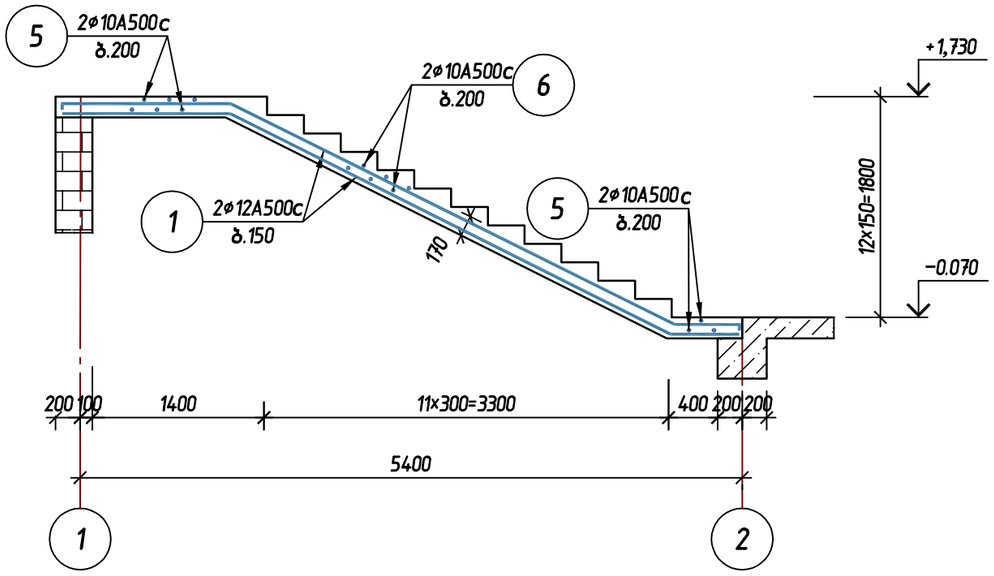

ჭრილი 4–4.
მ1:50

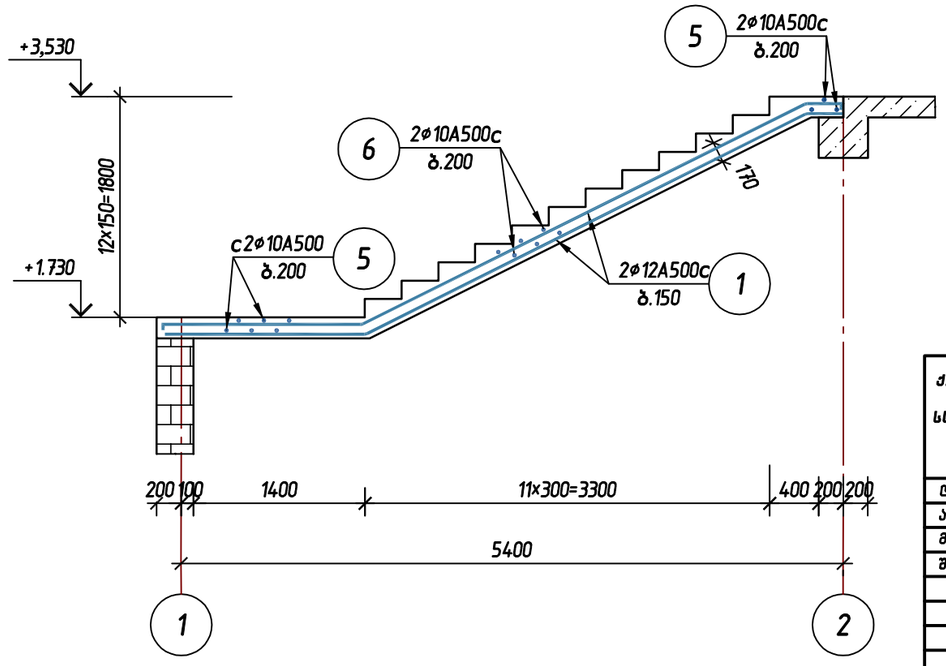

ქ.თბილისში, კოსტავას ქ. №68–ში, ს/კ 01.14140090S2 მიწის ნაკვეთზე, სსიპ "საზოგადოებრივი მაუწყებლის" ახალი ამბების სამსახურის ახალი "ნიუსრუმის" შენობის პროექტი

დირექტორი	გ.ბარამაშვილი	
არქიტექტ.	გ.ადუაშვილი	
მთ. კონსტრ.	ა.კორკოტაშვილი	
შეასრულა	ი.ქაიფაჯიანი	

ს.ს.ი.პ. "საზოგადოებრივი მაუწყებელი"	2016 წ.

სტადია	ფურც. №	რაოდ.	მ–ბი
მ.პ.	კს–39	51	1:50

კიბე №1. ჭრილები 1–1÷4–4.

კიბე №2

კიბე №2 (“9–10“/“ე–დ“ღერძებში). გეგმა. (▽±0.000 ÷ ▽+3.600). მ1:50

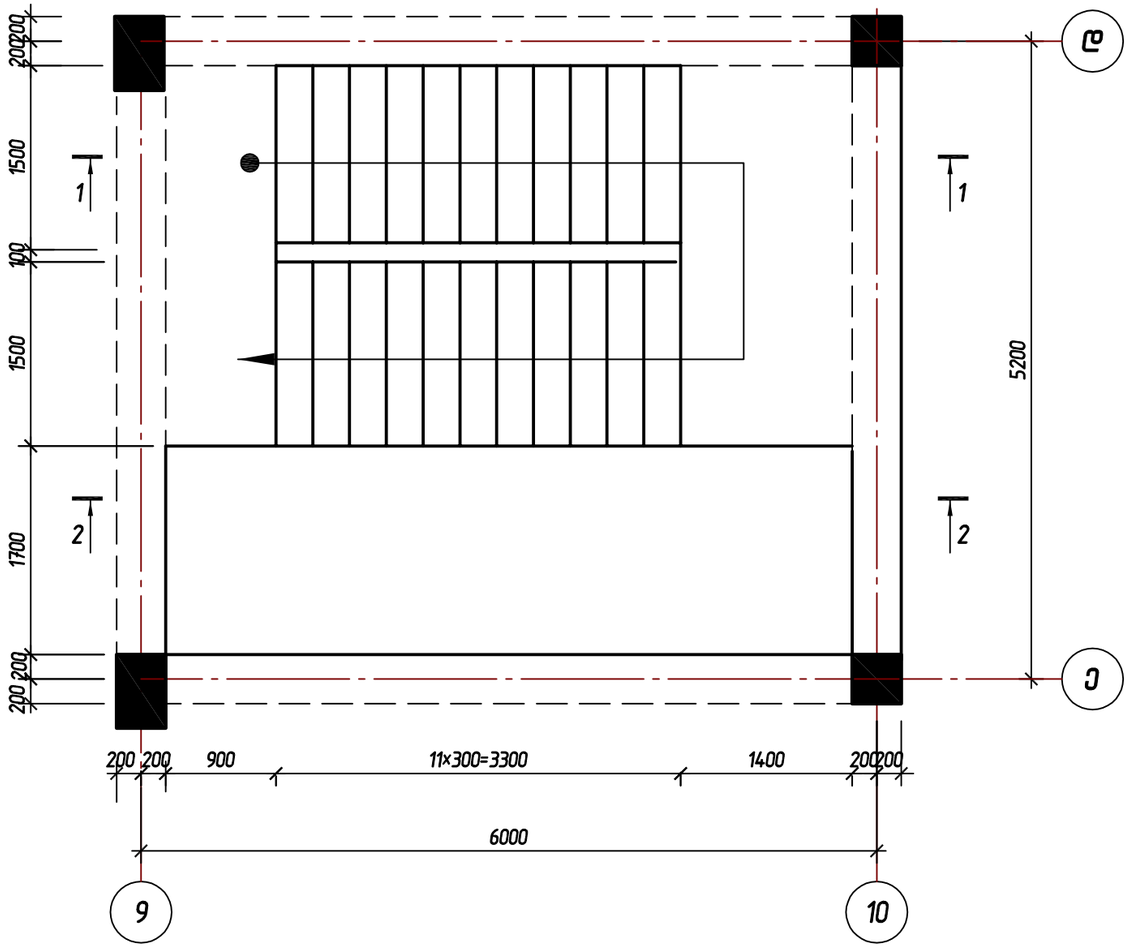

კიბე №2 (“9–10“/“ე–დ“ღერძებში). გეგმა. (▽+3.600 ÷ ▽+7.200). მ1:50

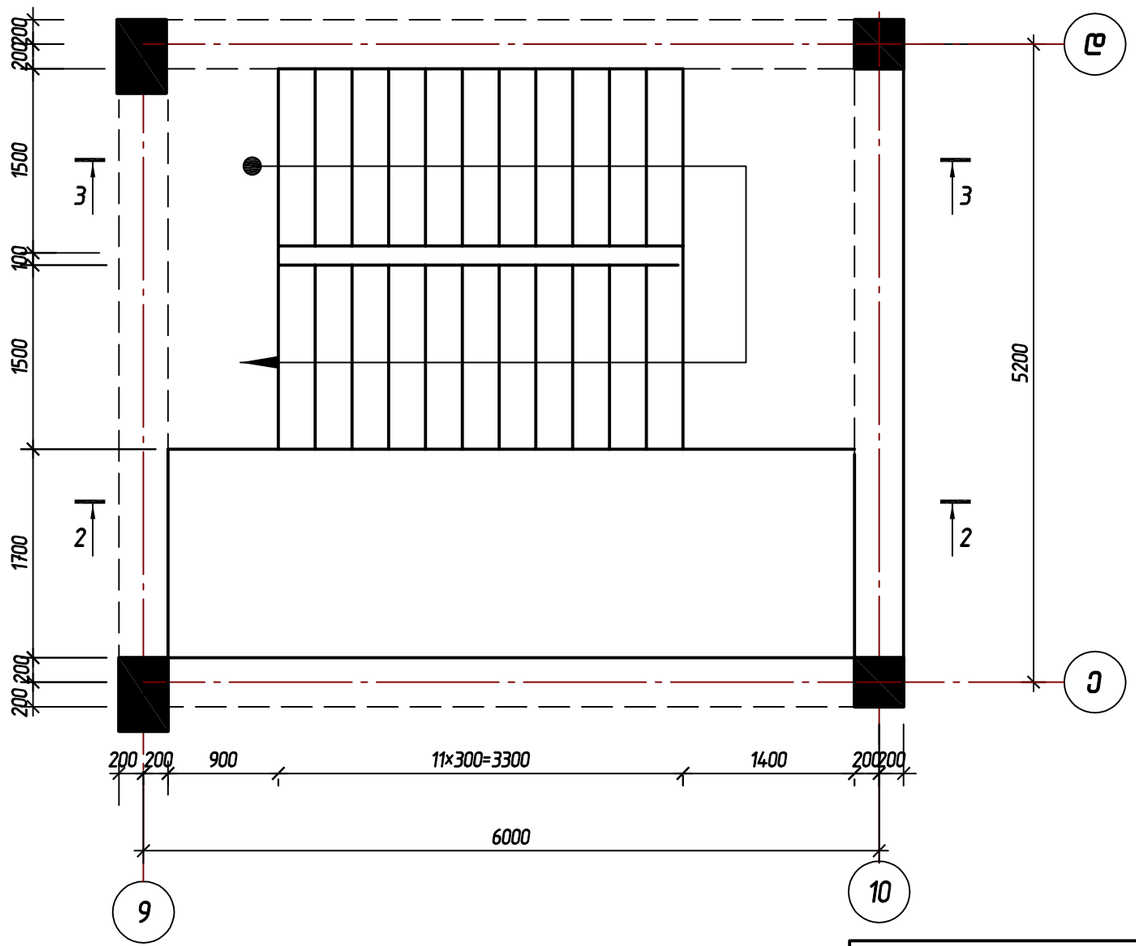

შენიშვნა:

1. ჭრილები 1–1 – 3–3 იხ. ფურც. კს–41.

ქ.თბილისში, კოსტავას ქ. №68–ში, ს/კ 01.14.14.009052 მიწის ნაკვეთზე, სსიპ “საზოგადოებრივი მაუწყებლის“ ახალი ამბების სამსახურის ახალი “ნიუსრუმის“ შენობის პროექტი

დირექტორი	გ.ბარათაშვილი	
არქიტექტ.	გ.ალუაშვილი	
მთ. კონსტრ.	ა.კორკოტაშვილი	
შეასრულა	ი.ქაიფაჯიანი	

ს.ს.ი.პ. “საზოგადოებრივი მაუწყებელი“	2016 წ.

სტადია	ფურც. №	რაოდ.	მ–ბი
მ.პ.	კს–40	51	1:50

კიბე №2. გეგმები.

კიბე №2

ჭრილი 1–1.
მ1:50

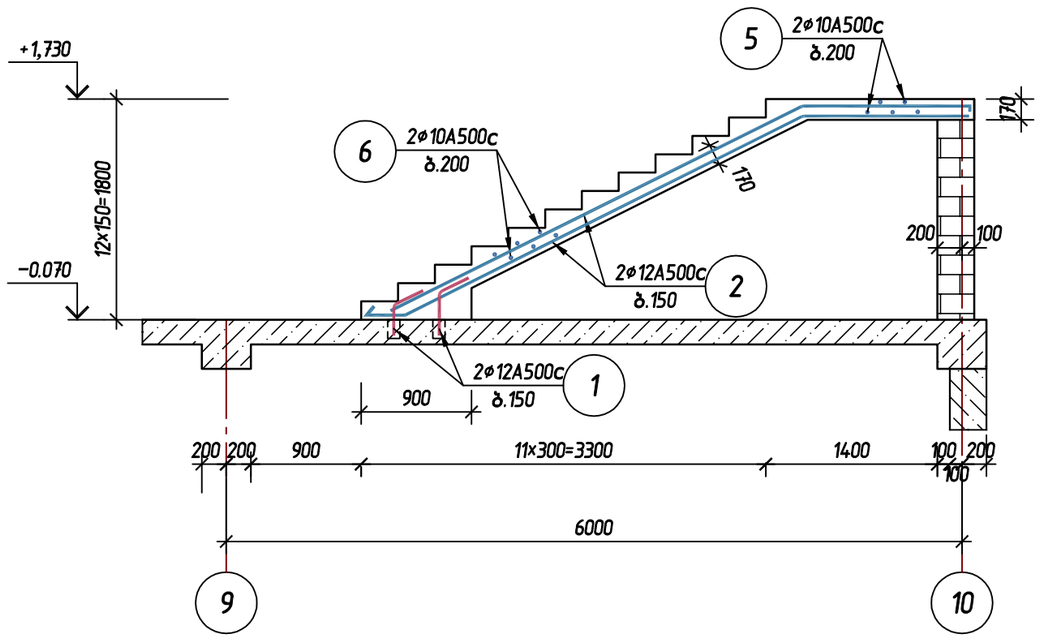

ჭრილი 2–2.
მ1:50

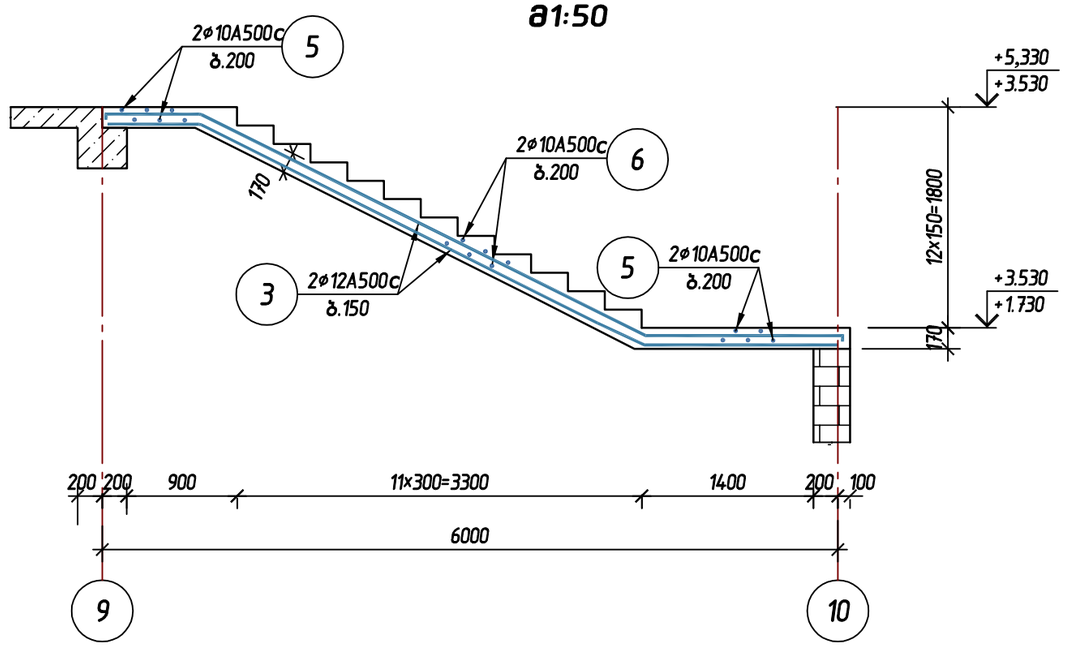

ჭრილი 3–3.
მ1:50

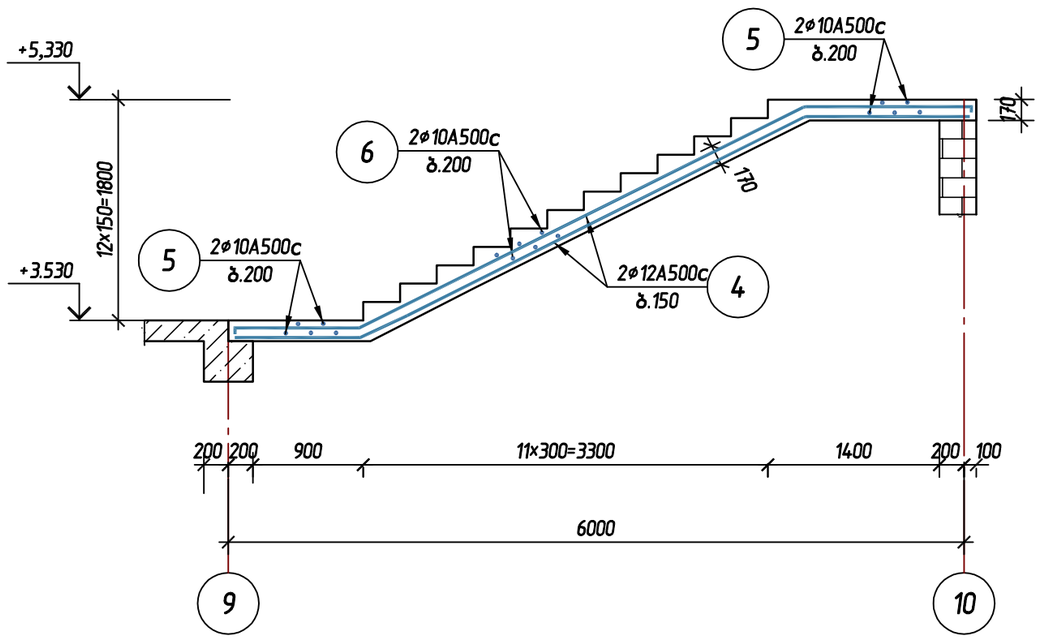

ქ.თბილისში, კოსტავას ქ. №68-ში, ს/კ 01.1414009052 მიწის ნაკვეთზე, სსიპ "საზოგადოებრივი მაუწყებლის" ახალი ამბების სამსახურის ახალი "ნიუსრუმის" შენობის პროექტი

დირექტორი	გ.ბარათაშვილი	
არქიტექტ.	გ.ალუაშვილი	
მთ. კონსტრ.	ა.კორკოტაშვილი	
შესრულა	ი.ქაიფაჯიანი	

ს.ს.ი.პ. "საზოგადოებრივი მაუწყებელი" — 2016 წ.

სტადია	ფურც. №	რაოდ.	მ-ბი
მ.პ.	კს-41	51	1:50

კიბე №2. ჭრილები 1–1÷3–3.

გარე კიბე “10“/“ა–ბ“ ღერძებზე

გეგმა.
მ1:50

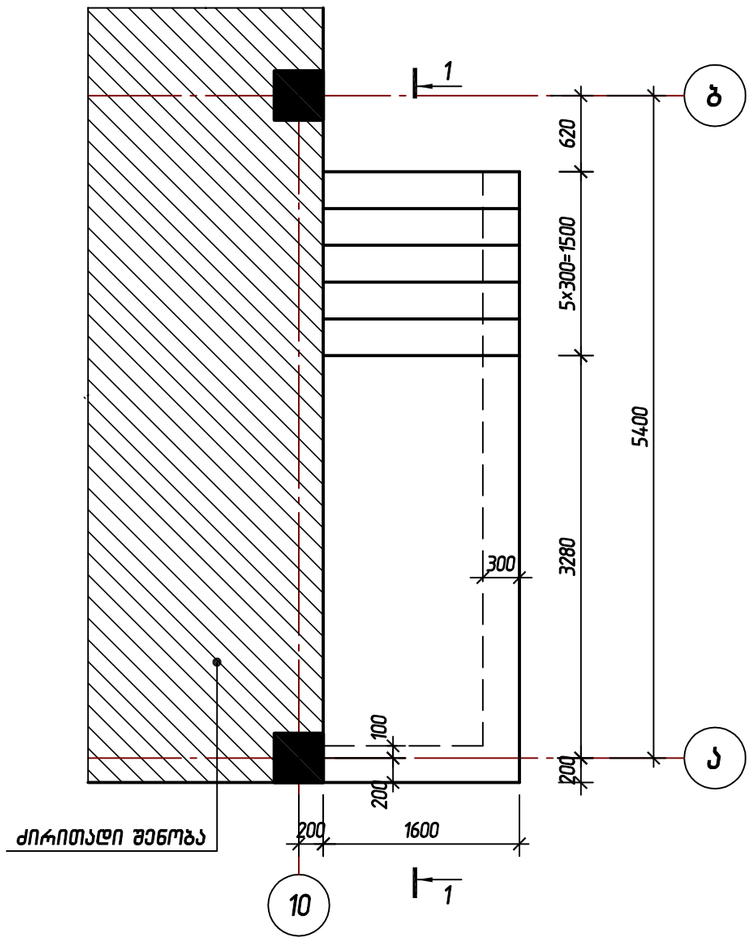

ჭრილი 1–1.
მ1:50

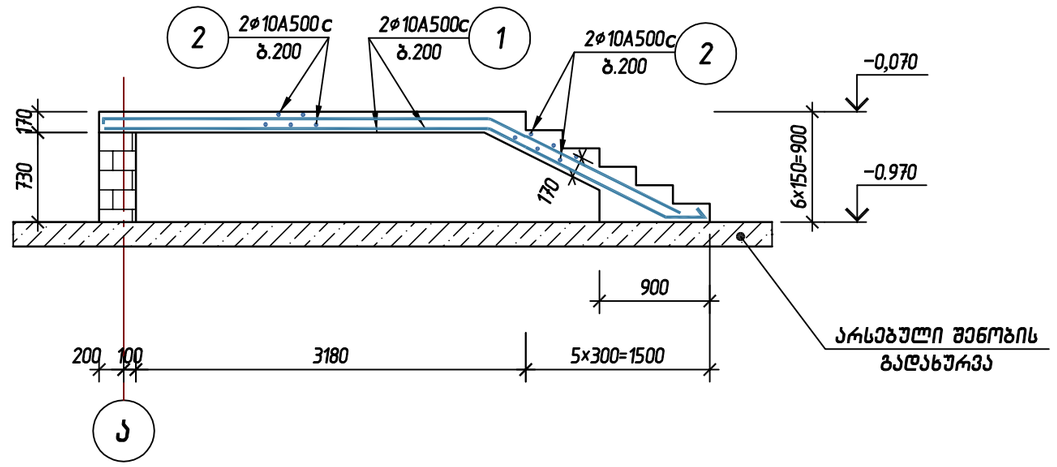

ქ.თბილისში, კოსტავას ქ. №68-ში, ს/კ 01.14.14.009052 მიწის ნაკვეთზე, სსიპ “საზოგადოებრივი მაუწყებლის“ ახალი ამბების სამსახურის ახალი “ნიუსრუმის“ შენობის პროექტი

დირექტორი	გ.ბარამაშვილი	
არქიტექტ.	გ.ადუაშვილი	
მთ. კონსტრ.	ა.კორკოტაშვილი	
შეასრულა	ი.ქაიფაჯიანი	

ს.ს.ი.პ. “საზოგადოებრივი მაუწყებელი“	2016 წ.

სტადია	ფურც. №	რაოდ.	მ-ბი
მ.პ.	ქს-42	51	1:50

გარე კიბე “10“/“ა–ბ“ ღერძებზე

გარე კიბე “10“/“ზ-თ“ ღერძებზე

გეგმა.
მ1:50

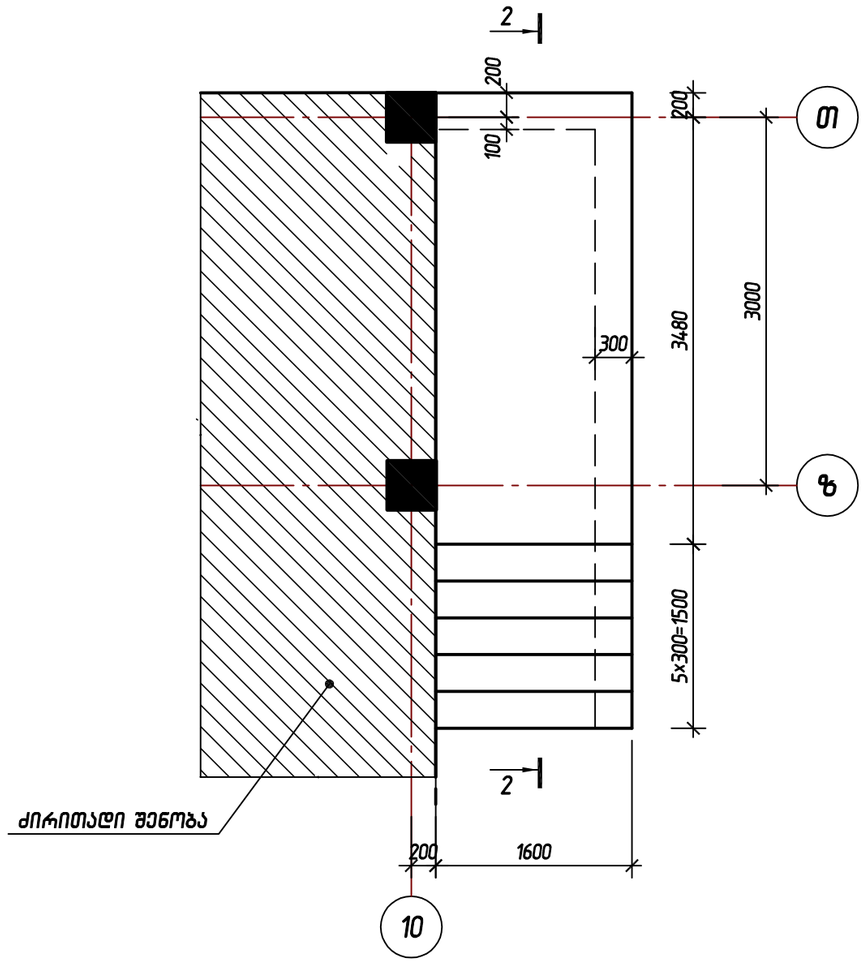

ჭრილი 1-1.
მ1:50

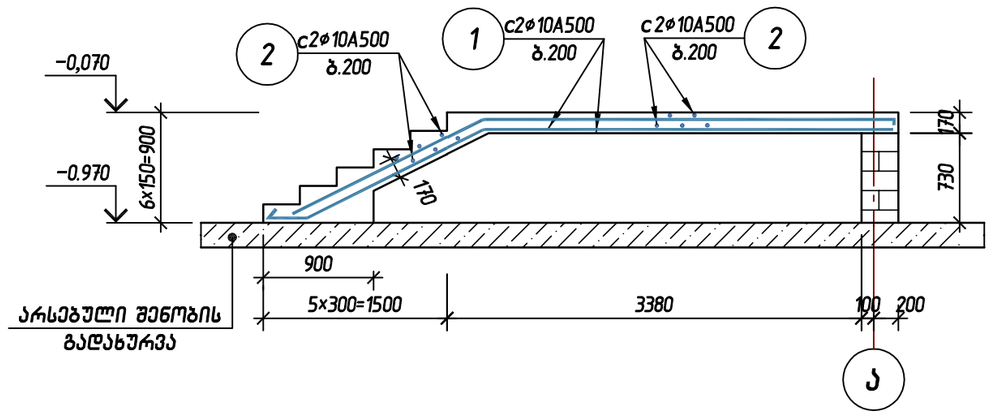

ქ.თბილისში, კოსტავას ქ. №68-ში, ს/კ 01.14.14.009052 მიწის ნაკვეთზე, სსიპ “სახელმწიფო მაუწყებლის“ ახალი ამბების სამსახურის ახალი “ნიუსრუმის“ შენობის პროექტი

დირექტორი	გ.ბარათაშვილი	
არქიტექტ.	გ.ადუაშვილი	
მთ. კონსტრ.	ა.კორკოტაშვილი	
შემსრულა	ი.ქაიფაჯიანი	

ს.ს.ი. “სახელმწიფო მაუწყებელი“	2016 წ.

სტადია	ფურც. №	რაოდ.	მ-ბი
მ.პ.	კს-43	51	1:50

გარე კიბე “10“/“ზ-თ“ ღერძებზე

გარე კიბეები და ფანდუსი “ა“/“1–4“ ღერძებში. გეგმა.

მ1:100

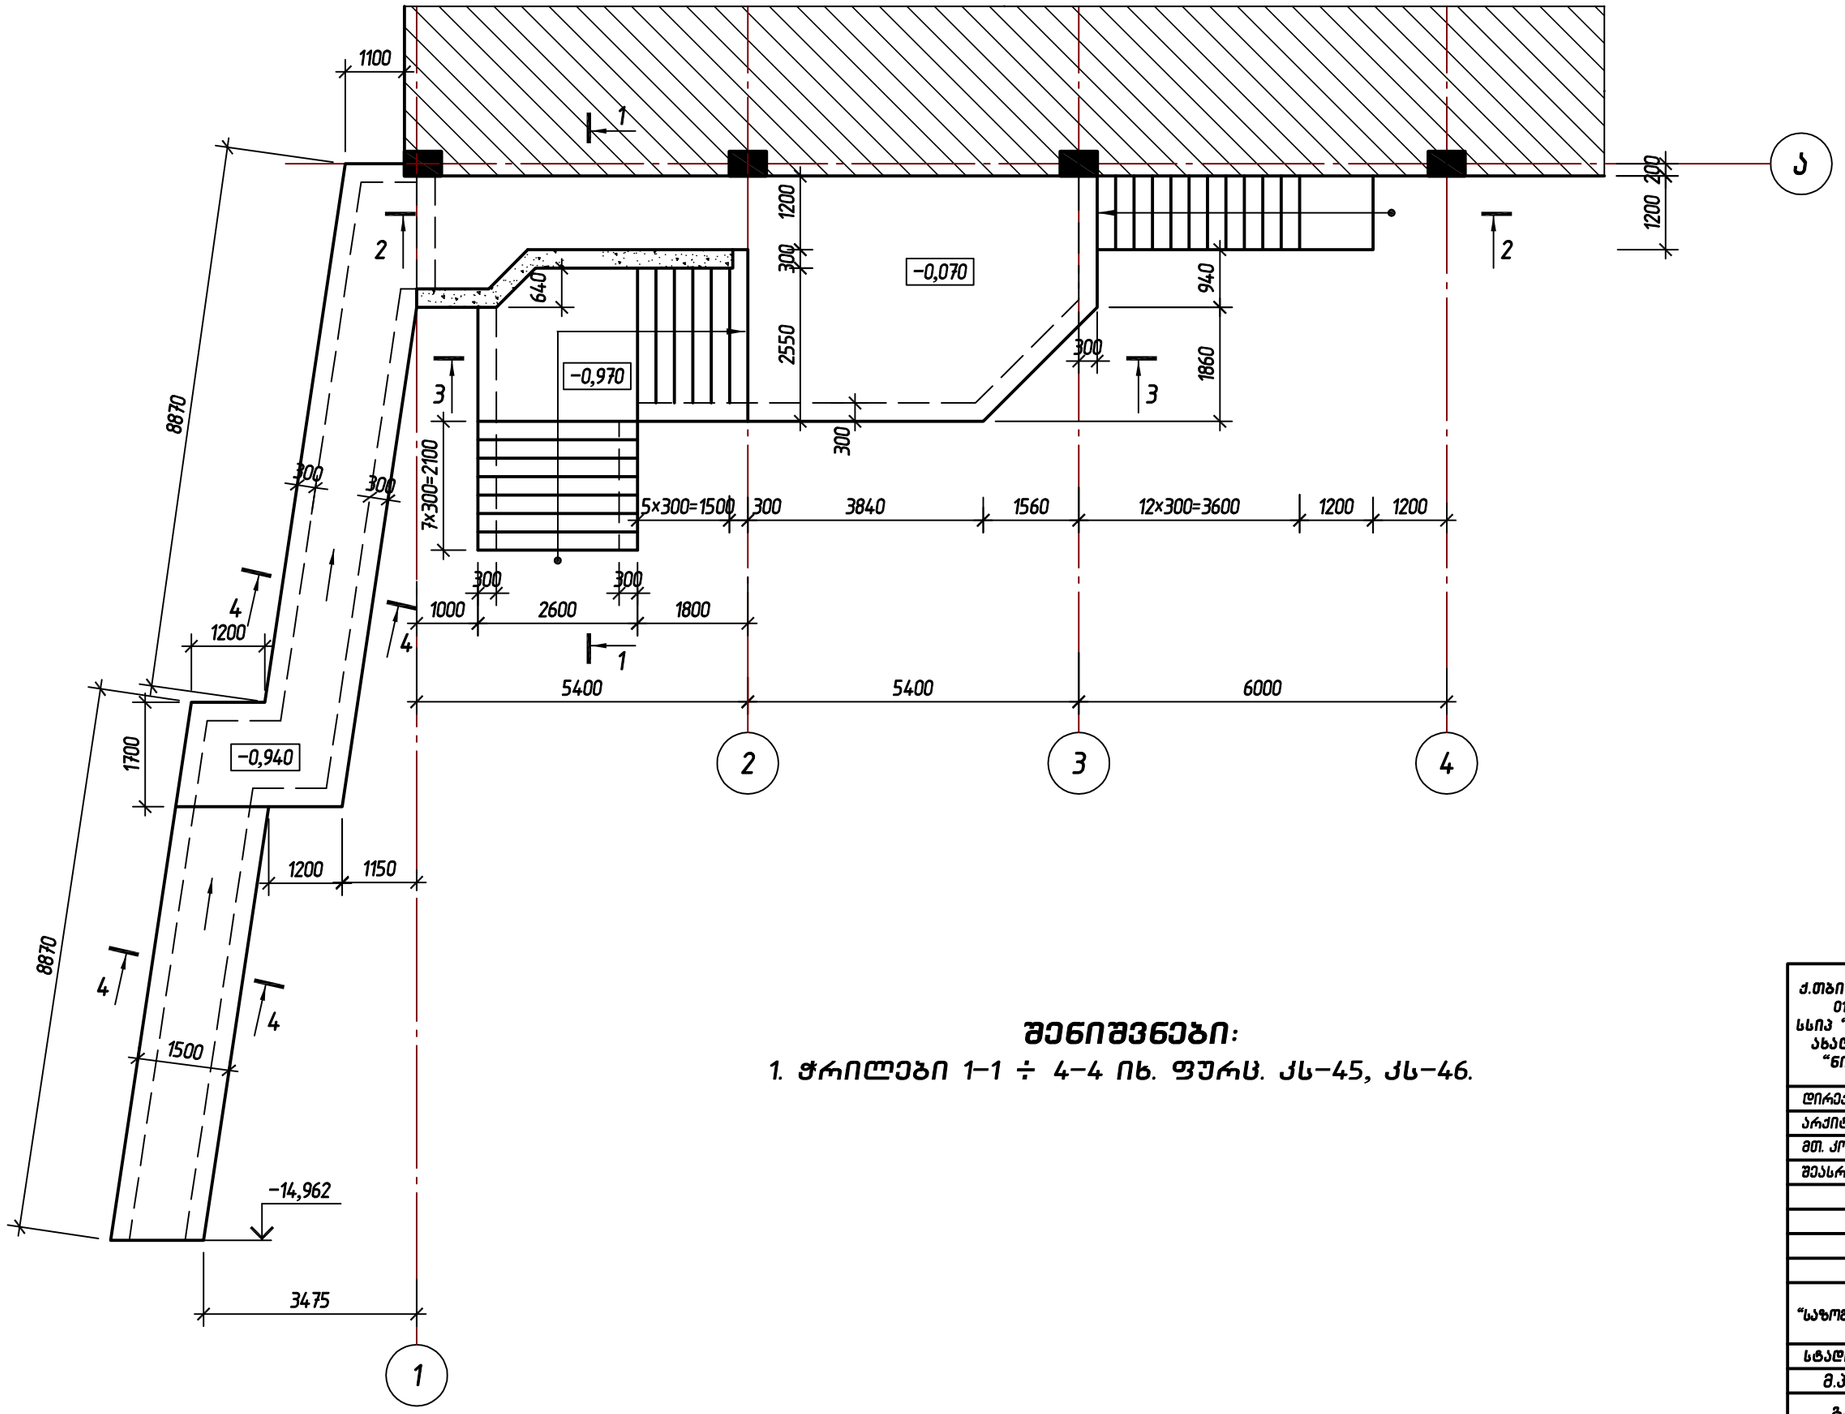

შენიშვნები:

1. ჭრილები 1–1 ÷ 4–4 იხ. ფურც. კს–45, კს–46.

ქ.თბილისში, კოსტავას ქ. №68–ში, ს/კ 01.14.14.009.052 მიწის ნაკვეთზე, სსიპ “საზოგადოებრივი მაუწყებლის“ ახალი ამბების სამსახურის ახალი “ნიუსრუმის“ შენობის პროექტი

დირექტორი	გ.ბარამაშვილი	
არქიტექტ.	გ.ადუაშვილი	
მთ. კონსტრ.	ა.კორკოტაშვილი	
შეასრულა	ი.კაიფაჯიანი	

ს.ს.ი.პ. “საზოგადოებრივი მაუწყებელი“ — 2016 წ.

სტადია	ფურც. №	რაოდ.	მ–ბი
მ.პ.	კს–44	51	1:100

გარე კიბეები და ფანდუსი “ა“/“1–4“ ღერძებში. გეგმა.

გარე კიბეები და ფანდუსი “ა“/“1–4“ ღერძებში.

ჭრილი 1–1.
მ1:50

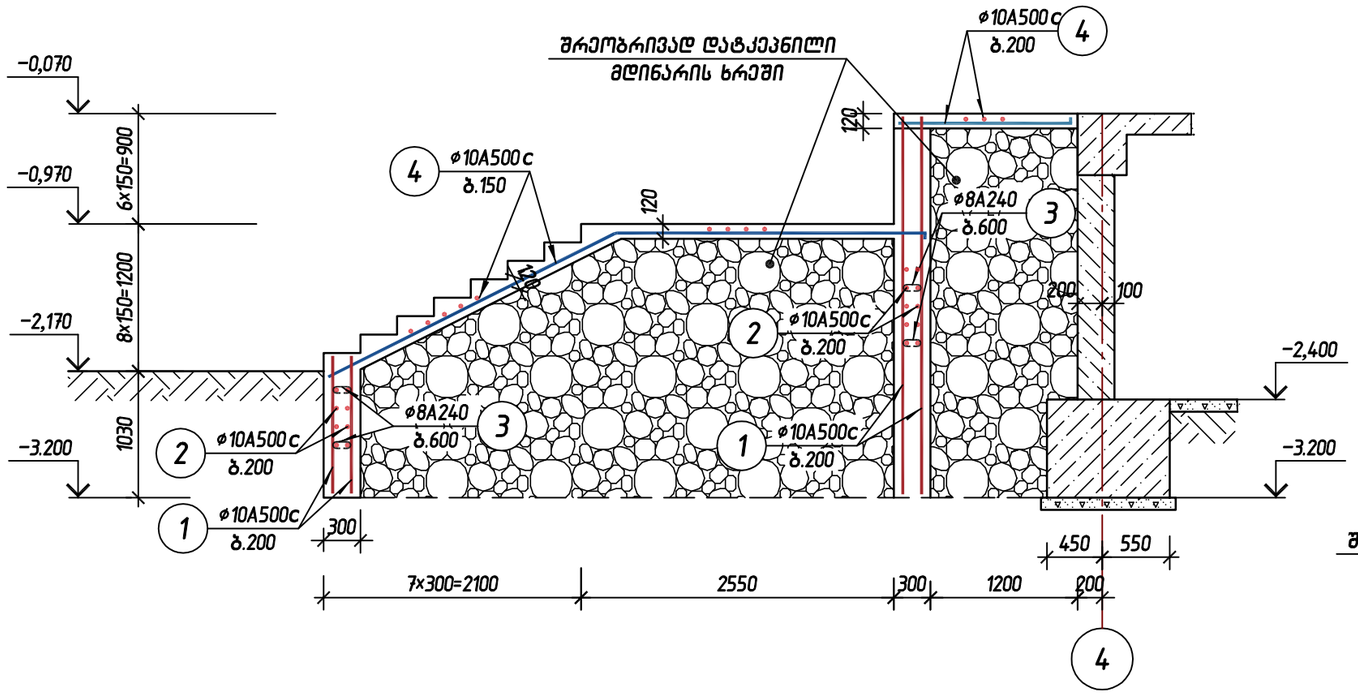

ჭრილი 4–4.
მ1:50

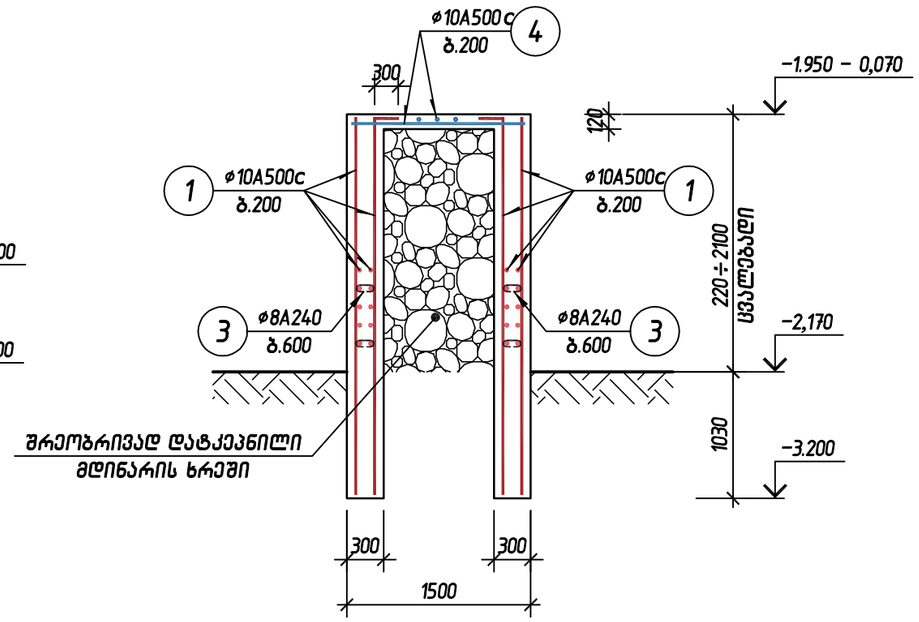

ჭრილი 3–3.
მ1:50

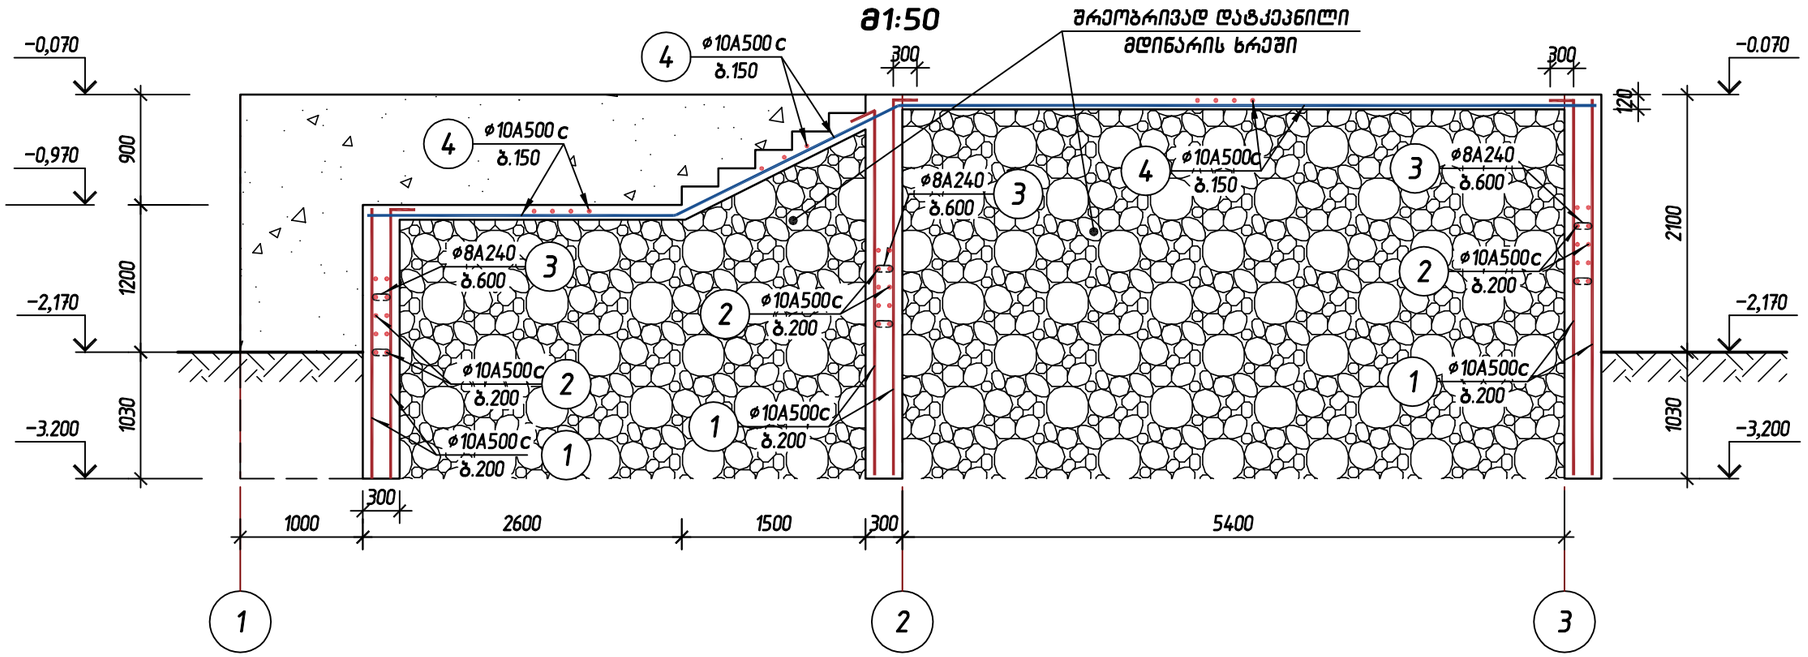

ქ.თბილისში, კოსტავას ქ. №68-ში, ს/კ 01.14140090052 მიწის ნაკვეთზე, სსიპ “საზოგადოებრივი მაუწყებლის“ ახალი ამბების სამსახურის ახალი “ნიუსრუმის“ შენობის პროექტი			
დირექტორი	გ.ბარათაშვილი		
არქიტექტ.	გ.ადუაშვილი		
მთ. კონსტრ.	ა.კორკოტაშვილი		
შეასრულა	ი.ქაიფაჯიანი		
ს.ს.ი.პ. “საზოგადოებრივი მაუწყებელი“			2016 წ.
სტადია	ფურც. №	რაოდ.	მ-ბი
მ.პ.	ქს-45	51	1:50
გარე კიბეები და ფანდუსი “ა“/“1–4“ ღერძებში. ჭრილები 1–1. 3–3. 4–4.			

გარე კიბეები და ფანდუსი “ა“/“1-4“ ღერძებში.

ჭრილი 2-2.
მ1:50

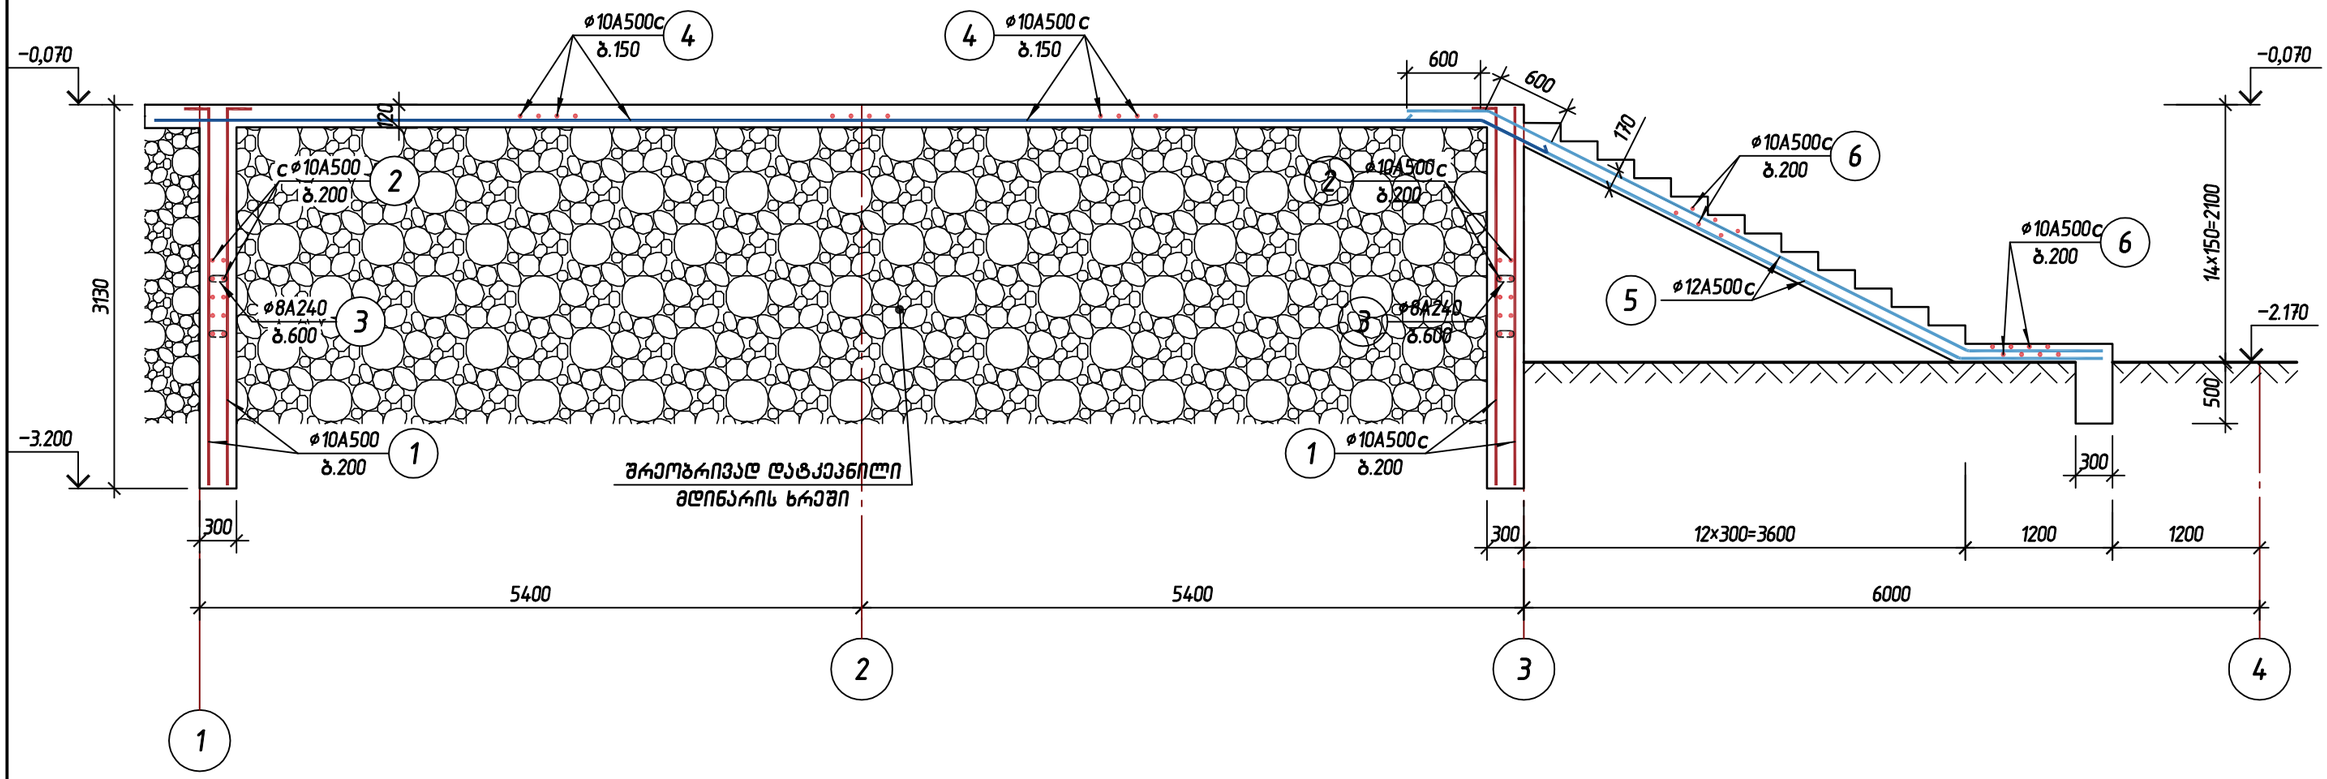

ქ.თბილისში, კოსტავას ქ. №68-ში, ს/კ 01.14140009052 მიწის ნაკვეთზე, სსიპ “საზოგადოებრივი მაუწყებლის“ ახალი ამბების სამსახურის ახალი “ნიუსრუმის“ შენობის პროექტი		
დირექტორი	გ.ბარათაშვილი	
არქიტექტ.	გ.ადუაშვილი	
მთ. კონსტრ.	ა.კორკოტაშვილი	
შეასრულა	ი.ქაიფაჯიანი	
ს.ს.ი.პ. “საზოგადოებრივი მაუწყებელი“		2016 წ.

სტადია	ფურც. №	რაოდ.	მ-ბი
მ.პ.	კს-46	51	1:50

გარე კიბეები და ფანდუსი “ა“/“1-4“ ღერძებში. ჭრილი 2-2.

ლიფტის შახტა

გეგმა.
მ1:50

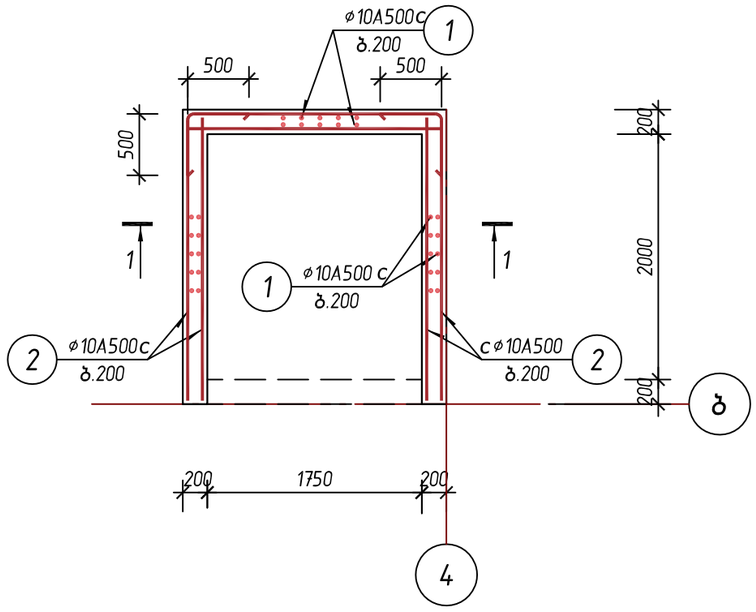

ჭრილი 1–1.
მ1:50

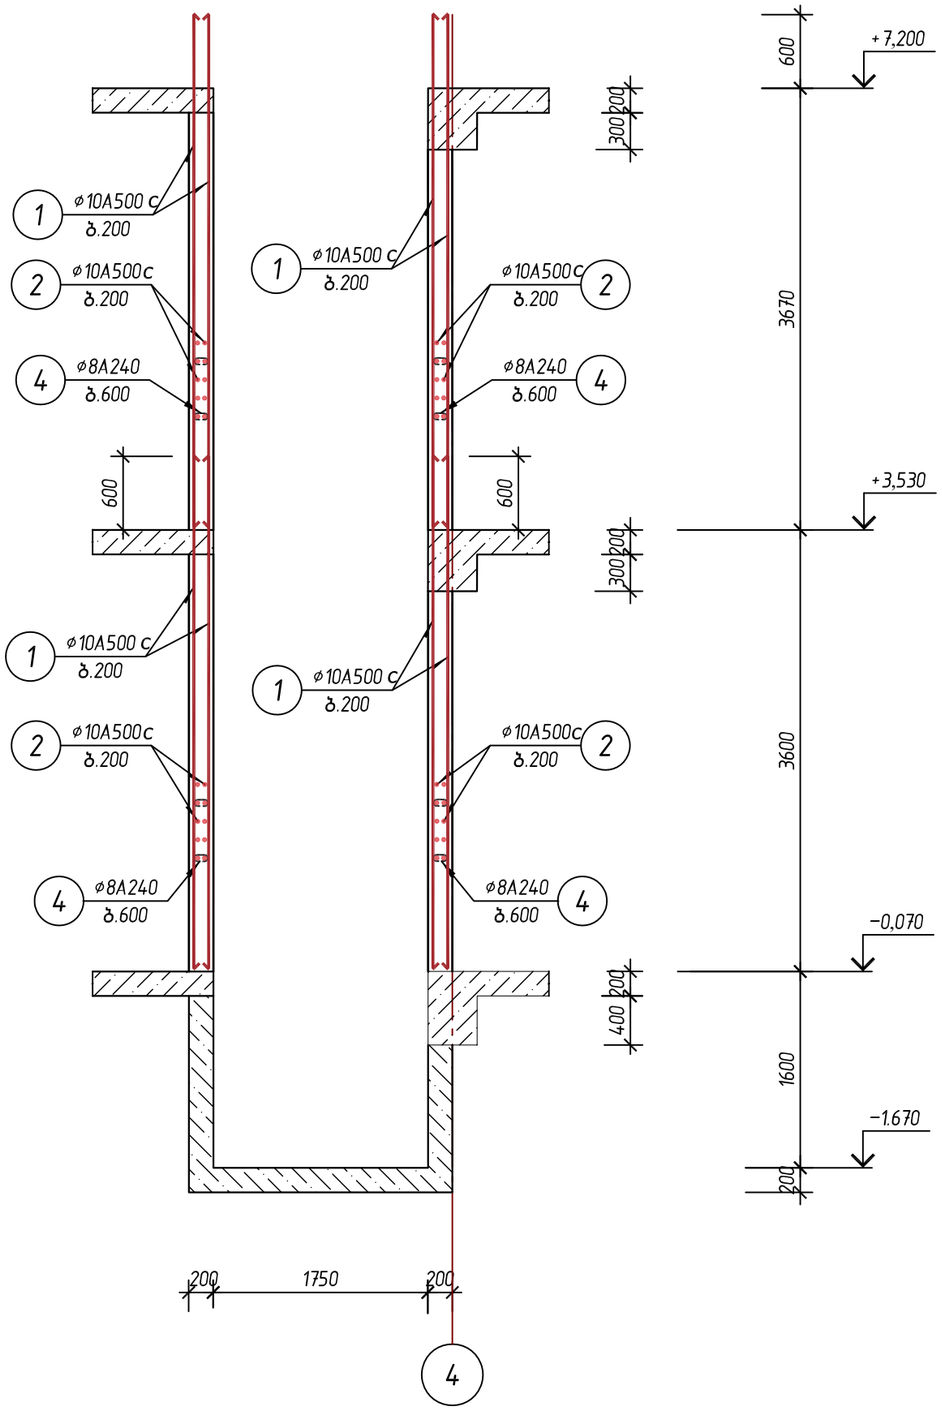

ქ.თბილისში, კოსტავას ქ. №68-ში, ს/კ 01.14.14.009052 მიწის ნაკვეთზე, სსიპ "საზოგადოებრივი მაუწყებლის" ახალი ამბების სამსახურის ახალი "ნიუსრუმის" შენობის პროექტი		
დირექტორი	გ.ბარათაშვილი	
არქიტექტ.	გ.ადუაშვილი	
მთ. კონსტრ.	ა.კორკოტაშვილი	
შემსრულა	ი.კაიფაჯიანი	
ს.ს.ი.პ. "საზოგადოებრივი მაუწყებელი"		2016 წ.

სტადია	ფურც. №	რაოდ.	მ-ბი
მ.პ.	კს-46	51	1:50

ლიფტის შახტა. გეგმა. ჭრილი 1–1.

ლიფტის შახტის დახურვის გეგმა +9.200 ნიშნ. მ1:50

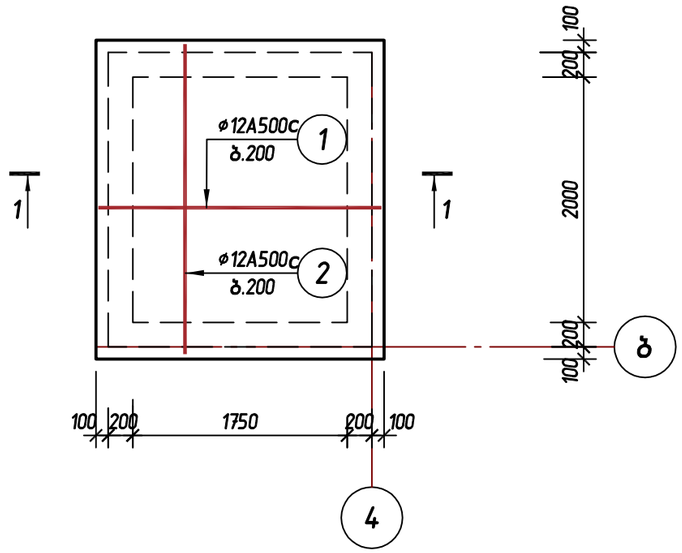

1–1 მ1:50

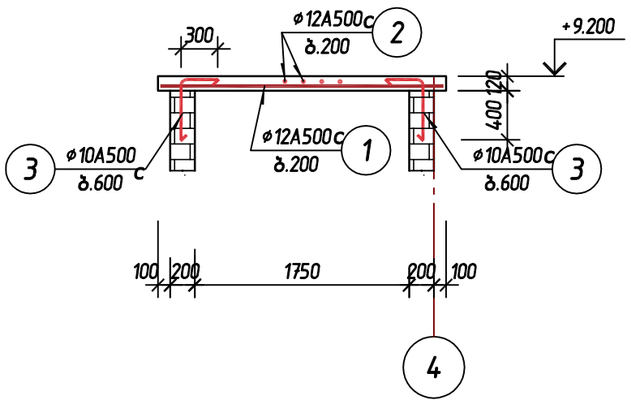

კიბის უჯრედის დახურვის გეგმა “9–10“/“ე–დ“ ღერძებს შორის +9.200 ნიშნ. (კიბე №2) მ1:50

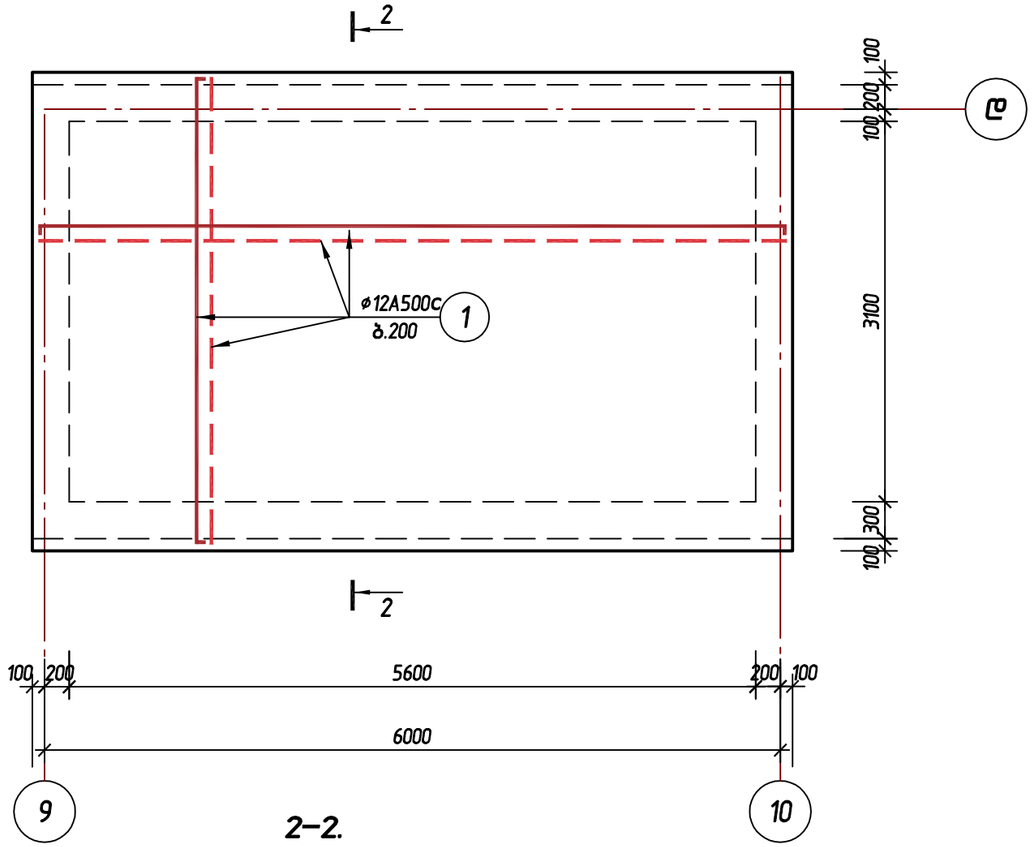

2–2. მ1:50

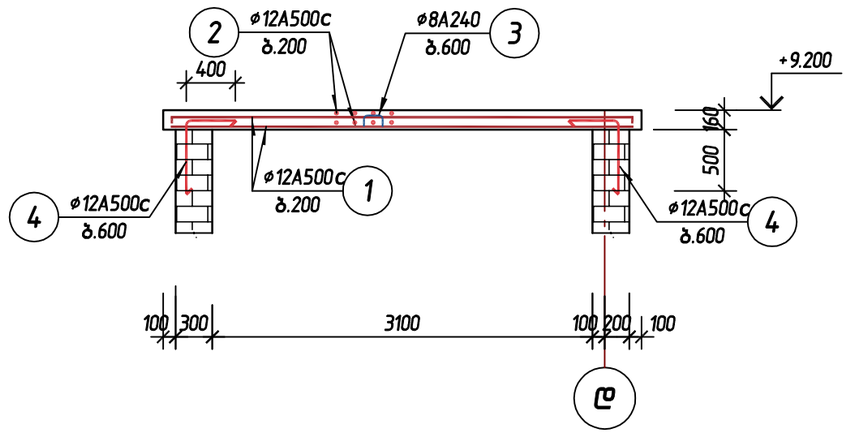

ქ.თბილისში, კოსტავას ქ. №68–ში, ს/კ 01.1414009052 მიწის ნაკვეთზე, სსიპ “საზოგადოებრივი მაუწყებლის“ ახალი ამბების სამსახურის ახალი “ნიუსრუმის“ შენობის პროექტი

დირექტორი	გ.ბარათაშვილი	
არქიტექტ.	გ.ალუაშვილი	
მთ. კონსტრ.	ა.კორკოტაშვილი	
შესრულა	ი.ქაიფაჯიანი	

ს.ს.ი.პ. “საზოგადოებრივი მაუწყებელი“ — 2016 წ.

სტადია	ფურც. №	რაოდ.	მ–ბი
მ.პ.	კს–48	51	1:50

ლიფტის შახტის და კიბის უჯრედის (კიბე №2) დახურვა +9.200 ნიშნ.

კიბეების სპეციფიკაცია

კონსტრ. დასახ.	პოზ.	ქვეთი დიამ.	ესკიზი	სიგრძე მმ	რაოდ. ცალ.	ერთ. წონა კგ	მთლიანი წონა კგ
1	2	3	4	5	6	7	8
კიბე №1	1	⌀12A500c		ℓ=4400	20	3.91	78.20
	2	⌀12A500c		ℓ=5700	20	5.06	101.20
	3	⌀12A500c		ℓ=5950	20	5.30	106.00
	4	⌀12A500c		ℓ=5950	20	5.30	106.00
	5	⌀10A500c		ℓ=3080	44	1.90	83.60
	6	⌀10A500c		ℓ=1480	148	0.92	136.20
				მძიმე ბეტ. B25	6.90 მ³		
კიბე №1	1	⌀12A500c		ℓ=450	8	0.40	3.20
	2	⌀12A500c		ℓ=5720	20	5.08	101.60
	3	⌀12A500c		ℓ=6600	40	5.86	234.40
	4	⌀12A500c		ℓ=6600	20	5.86	117.20
	5	⌀10A500c		ℓ=3080	40	1.90	76.00
	6	⌀10A500c		ℓ=1480	170	0.92	156.40
				მძიმე ბეტ. B25	8.90 მ³		
გარე კიბე "10"/ "ა–ბ" ღერძ.	1	⌀10A500c		ℓ=5400	20	3.33	66.70
	2	⌀10A500c		ℓ=1480	56	0.92	51.52
				მძიმე ბეტ. B25	1.65 მ³		
გარე კიბე "10"/ "ზ–თ" ღერძ.	1	⌀10A500c		ℓ=5600	20	3.46	69.20
	2	⌀10A500c		ℓ=1480	58	0.92	53.36
				მძიმე ბეტ. B25	1.72 მ³		

1	2	3	4	5	6	7	8
გარე კიბე და პანდუსი "ე"/ "1–4" ღერძებზე	1	⌀10A500c	დაიჭრას ადგილზე	L=1760.00 მ	–	–	1086.00
	2	⌀10A500c	დაიჭრას ადგილზე	L=1760.00 მ	–	–	1086.00
	3	⌀8A240	260	ℓ=500	200	0.20	40.00
	4	⌀10A500c	დაიჭრას ადგილზე	L=735.00 მ	–	–	454.00
	5	⌀12A500c		ℓ=6500	16	5.80	92.80
	6	⌀10A500c		ℓ=1190	66	0.74	48.84
				მდინარის ხრეში მძიმე ბეტ. B25	70.00 მ³ 57.40 მ³		
ლიფტის შახტა	1	⌀10A500c		ℓ=4200	44	2.60	114.40
	2	⌀10A500c	500	ℓ=2350	72	1.41	101.52
	3	⌀10A500c	500	ℓ=2170	36	1.34	48.24
	4	⌀8A240c	160	ℓ=400	50	0.16	8.00
				მძიმე ბეტ. B25	9.50 მ³		
ლიფტის შახტის დახურვა +9.200 ნიშნ.	1	⌀12A500c		ℓ=3320	22	2.95	64.90
	2	⌀12A500c		ℓ=4380	17	3.89	66.13
	3	⌀10A500c	500	ℓ=800	11	0.71	7.81
				მძიმე ბეტ. B25	0.74 მ³		
კიბის უჯრედის დახურვა "ვ–10"/"ე–ე" ღერძებს შორის +9.200 ნიშნ.	1	⌀12A500c		ℓ=3780	62	3.36	208.32
	2	⌀12A500c		ℓ=6180	38	5.49	208.32
	3	⌀8A240	140	ℓ=500	25	0.20	5.00
	4	⌀12A500c	640	ℓ=400	30	0.93	27.90
				მძიმე ბეტ. B25	3.80 მ³		

ქ.თბილისში, კოსტავას ქ. №68-ში, ს/კ 01.14140090052 მიწის ნაკვეთზე, სსიპ "საზოგადოებრივი მაუწყებლის" ახალი ამბების სამსახურის ახალი "ნიუსრუმის" შენობის პროექტი

დირექტორი	გ.ბარამაშვილი	
არქიტექტ.	გ.ადუაშვილი	
მთ. კონსტრ.	ა.კორკოტაშვილი	
შემსრულა	ი.ქაიფაჯიანი	

ს.ს.ი.პ. "საზოგადოებრივი მაუწყებელი"	2016 წ.

სტადია	ფურც. №	რაოდ.	მ-ბი
მ.პ.	კს-49	51	1:100

მასალის სპეციფიკაცია

მასალის ამოკრება

კონსტრუქციის დასახელება	არმატურის ამოკრება									გაგლინული ფოლადი			ფოლადის საერთო ხარჯი კგ	მძიმე ბეტ. B25 (W6) მ³	მძიმე ბეტ. B10 მ³	მძიმე ბეტ. B15 მ³	მდინარის ხრეში მ³
	არმატურა A500c სახ.სტ.52-101-2003							არმატურა A240 სახ.სტ.52-101-2003		ფოლადი Cn3 სახ.სტ. 8509-86, 103-57*							
	ø10	ø12	ø16	ø18	ø20	ø25	სულ	ø8	სულ	-ნ6	-ნ8	სულ					
1	2	3	4	5	6	7	8	9	10	11	12	13	14	15	16	17	18
ნაბურღ-ნატენი ხიმინჯები	-	-	-	11664.00	-	-	11664.00	-	-	2975.80	-	2975.80	14639.80	217.08	-	-	461.00
მონ. რბეტ. როსტვერკი	-	1238.40	2048.80	-	25365.08	240.24	28892.52	7189.20	7189.20	-	-	-	36082.72	461.00	62.70	-	-
მონ. რბ სვეტები	-	-	-	5996.32	4164.58	-	10160.90	3968.42	3968.42	-	-	-	14129.32	96.25	-	-	-
სარდაფის კედლები	2468.30	-	-	-	-	-	2468.30	37.40	37.40	-	-	-	2505.70	59.50	-	-	-
გადახურვები	3228.02	67791.04	441.32	-	41109.78	3228.40	115798.56	16788.30	16788.30	-	-	-	132586.86	897.24	-	-	-
პარაპეტი +7.850 და +8550 ნიშნ.	325.60	515.10	-	-	-	-	840.70	209.60	209.60	-	-	-	1050.30	6.30	-	-	-
შიგა კიბეები	452.20	847.80	-	-	-	-	1300.00	-	-	-	-	-	1300.00	15.80	-	-	-
გარე კიბეები და პანდუსი	2915.62	92.80	-	-	-	-	3008.42	40.00	40.00	-	-	-	3048.42	60.77	-	-	70.00
ლიფტის ორმო, შახტა და გადახურვა	271.97	447.43	-	-	-	-	719.40	10.56	1056	-	-	-	729.96	13.14	-	4.75	-

ქ.თბილისში, კოსტავას ქ. №68-ში, ს/კ 01.14.14.009.052 მიწის ნაკვეთზე, სსიპ "საზოგადოებრივი მაუწყებლის" ახალი ამბების სამსახურის ახალი "ნიუსრუმის" შენობის პროექტი

დირექტორი	გ.ბარათაშვილი	
არქიტექტ.	გ.ადუაშვილი	
მთ. კონსტრ.	ა.კორკოტაშვილი	
შეასრულა	ი.ქაიფაჯიანი	

ს.ს.ი.პ. "საზოგადოებრივი მაუწყებელი"	2016 წ.

სტადია	ფურც. №	რაოდ.	მ-ბი
მ.პ.	კს-50	51	1:100

მასალის ამოკრება