გვერდითი ფასადები

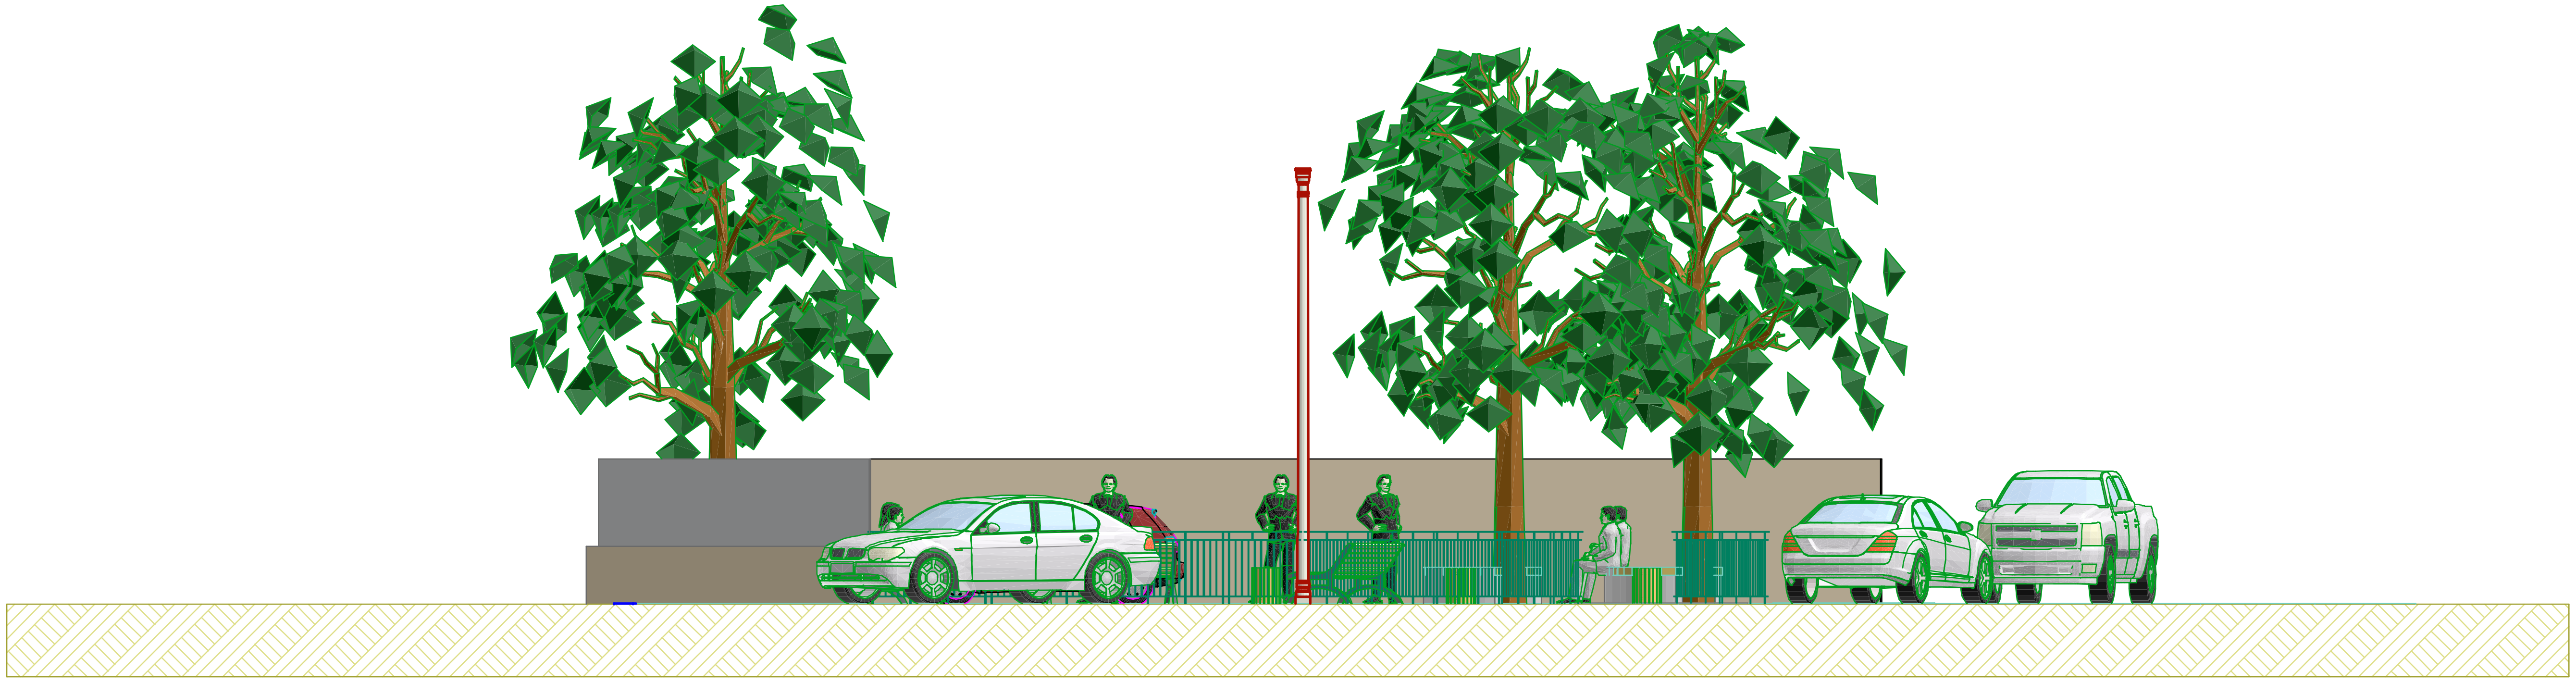

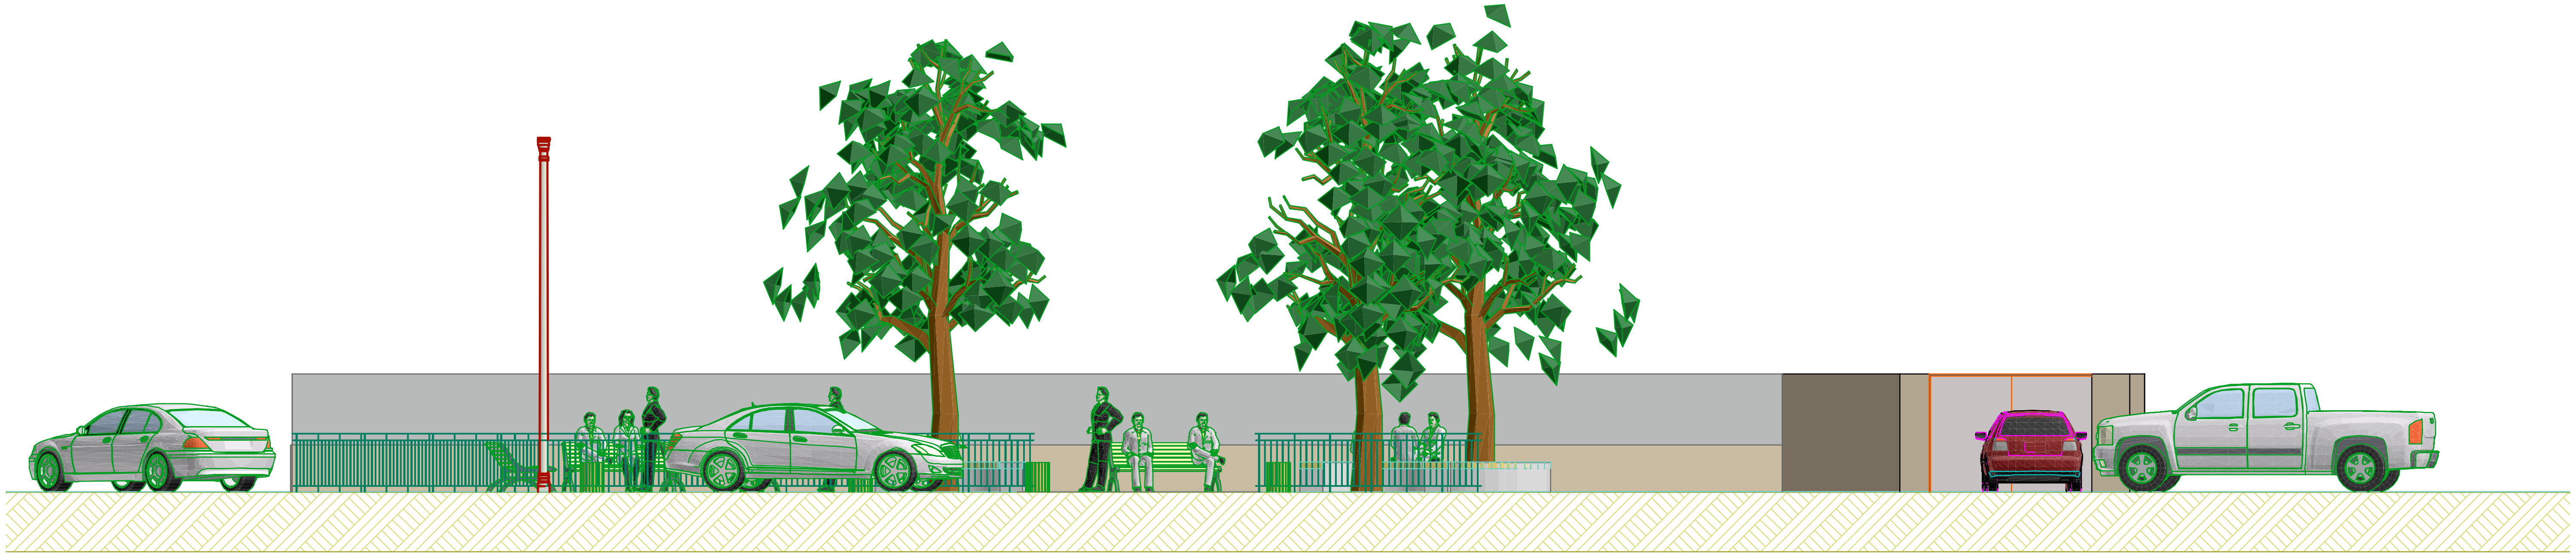

დირექტორი		ნ.კაკუნაშვილი	დაკვეთა: №130 2016წ	დამკვეთი: ახმეტის მუნიციპალიტეტი		
შეადგინა		ნ.კაკუნაშვილი	ქ.ახმეტაში ოცნებიანთან სკვერის მოწყობის პროექტი	მ.ს	ა.ს	ა.ს
დაამუშავა		გ.ნადაშვილი		შ.პ.ს. "არქიტრავი-XXI"		