


ქ. ახმეტიაში ჯავჭავაძის ქუჩაზე
 ოცბინიანთან სკვერის
 სიტუაციური გეგმა

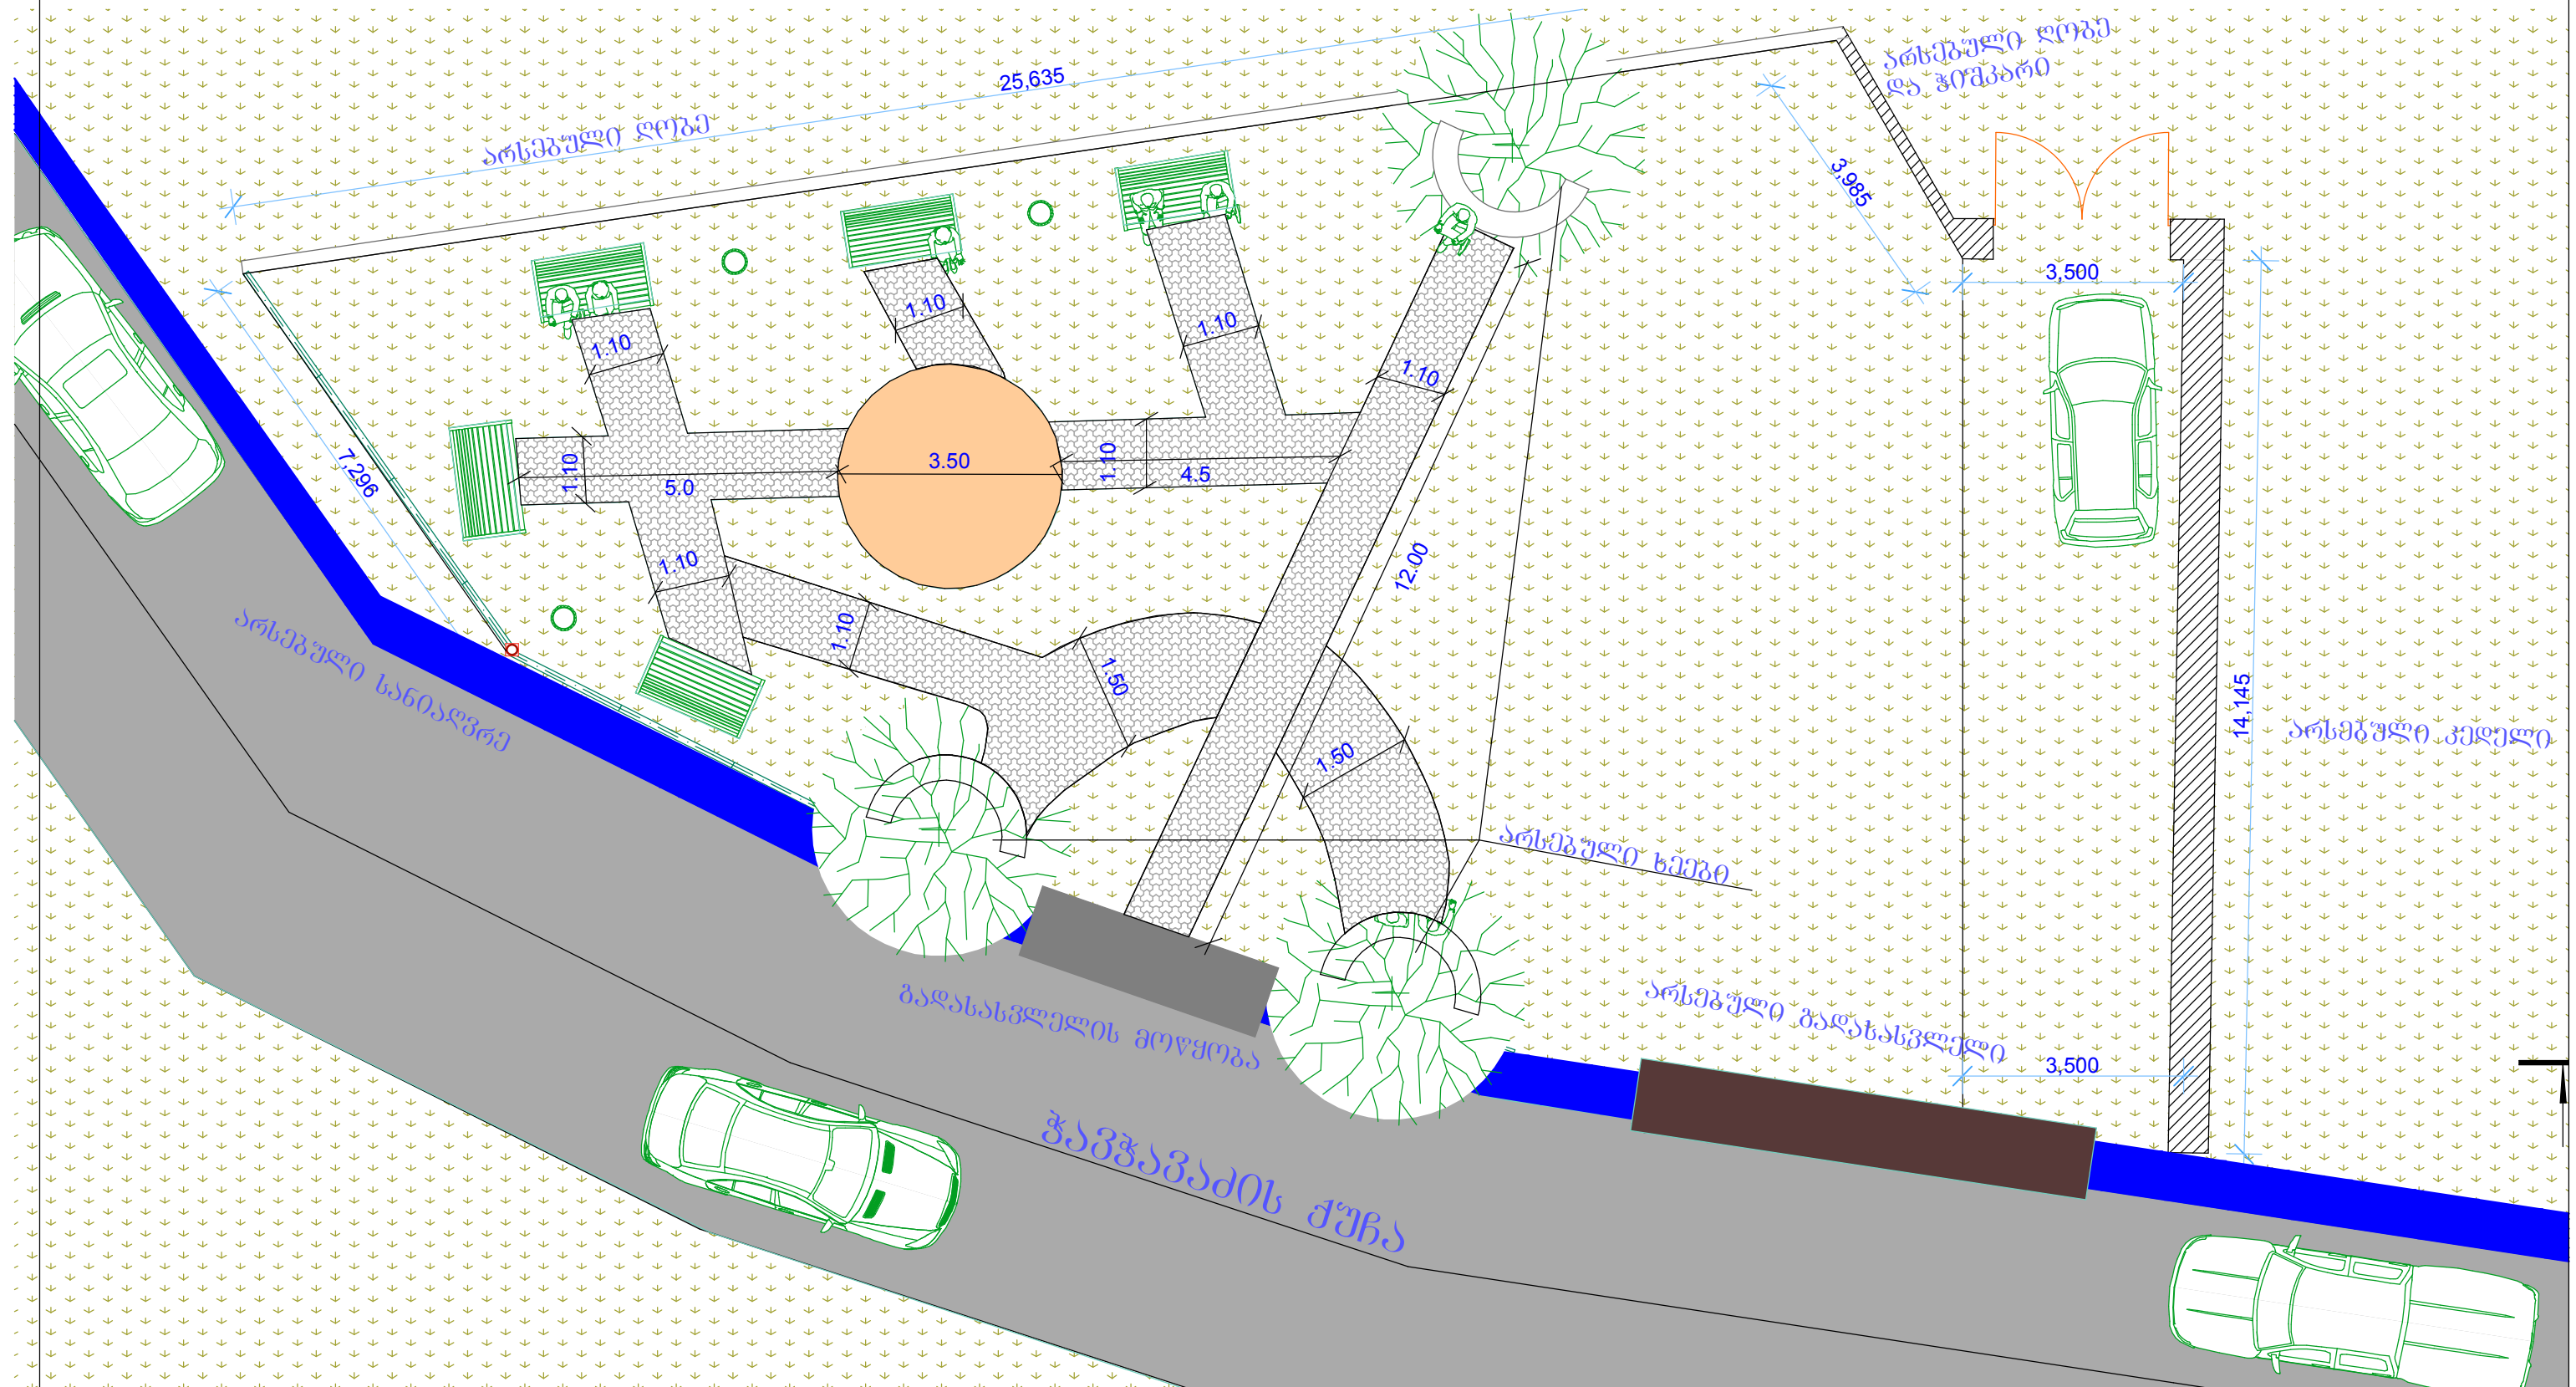

ფორმეტორი		6.პაპუნაშვილი	დაკვეთა: №130 2016წ	დამკვეთი: ახმეტის მუნიციპალიტეტი			
შეადგინა		6.პაპუნაშვილი	ქახმეტაში ოცნებანათან სკვერის მოუქრობის პროექტი		მს	ა.ხ	ა.ხ
ღარიმუშავა		ბ.ნაღაშვილი			შ.პ.ს. "არძითრაპი-XXI"		