


შპს არსებულ ს/წ მიწისზედა
D=508მ გაზსადენის დგარში
იხ. პრ. 063. №375
საპროექტო D=408მ გაზსადენით

გეგ-გეგმა მ 1:500

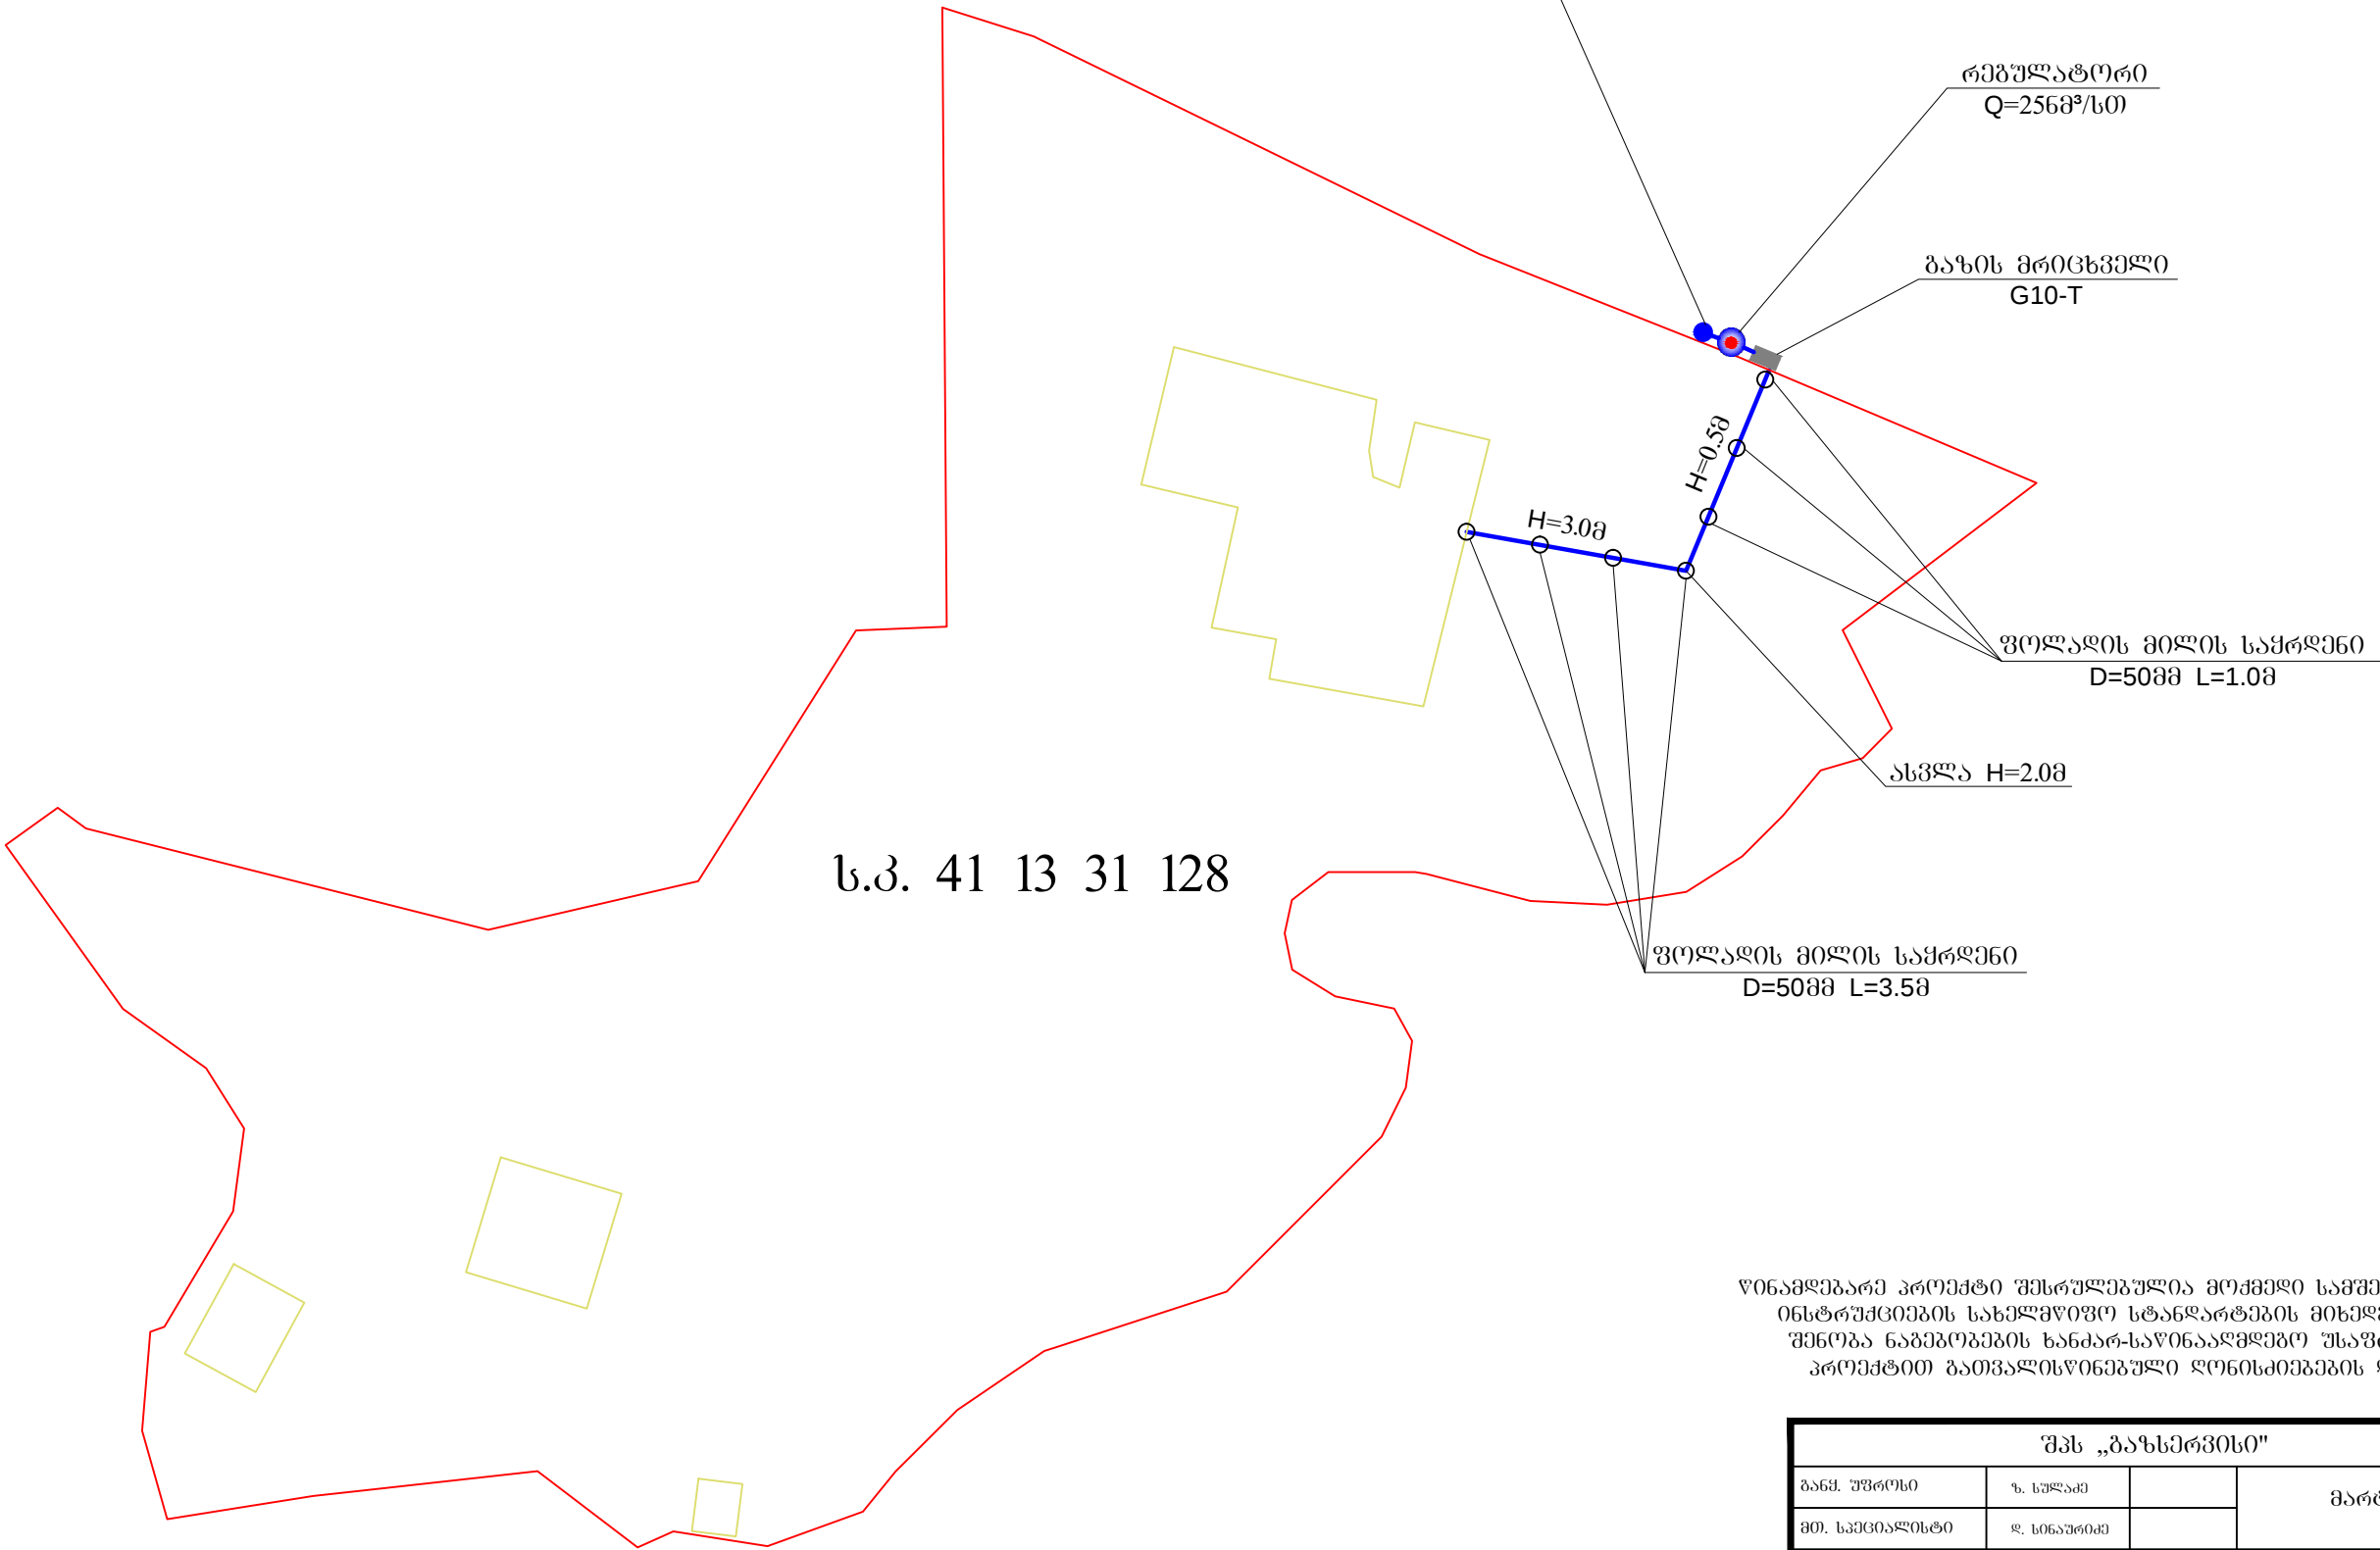

წინამდებარე პროექტი შესრულებულია მოქმედი სამშენებლო ნორმების, წესების
ინსტრუქციების სახელმწიფო ტანდარტების მიხედვით და უზრუნველყოფს
შენიშნულ ნაგებობების ხანძარ-საწინააღმდეგო უსაფრთხო ექსპლუატაციას
პროექტით გათვალისწინებული ღონისძიებების დაცვის შემთხვევაში.

შპს „გაზსერვისი“							
განმ. უფროსი	ზ. სულაძე		მართვის გუნდის კომპიუტერული სერვისი ინჟინერი				
მთ. სპეციალისტი	დ. სინაურიძე						
სპეციალისტი	ი. ბაძრაძე		სსიპ „დაცული ტერიტორიების სააგენტო“ „მართვის კანონი“ ს. გაზმომარაბ.				
სპეციალისტი	მ. ილაძე						
სპეციალისტი			თარიღი	მასშტაბი	ფურცელი	ფურცლები	იხ. 1
სპეციალისტი			IX-2016	1:500	1	3	