




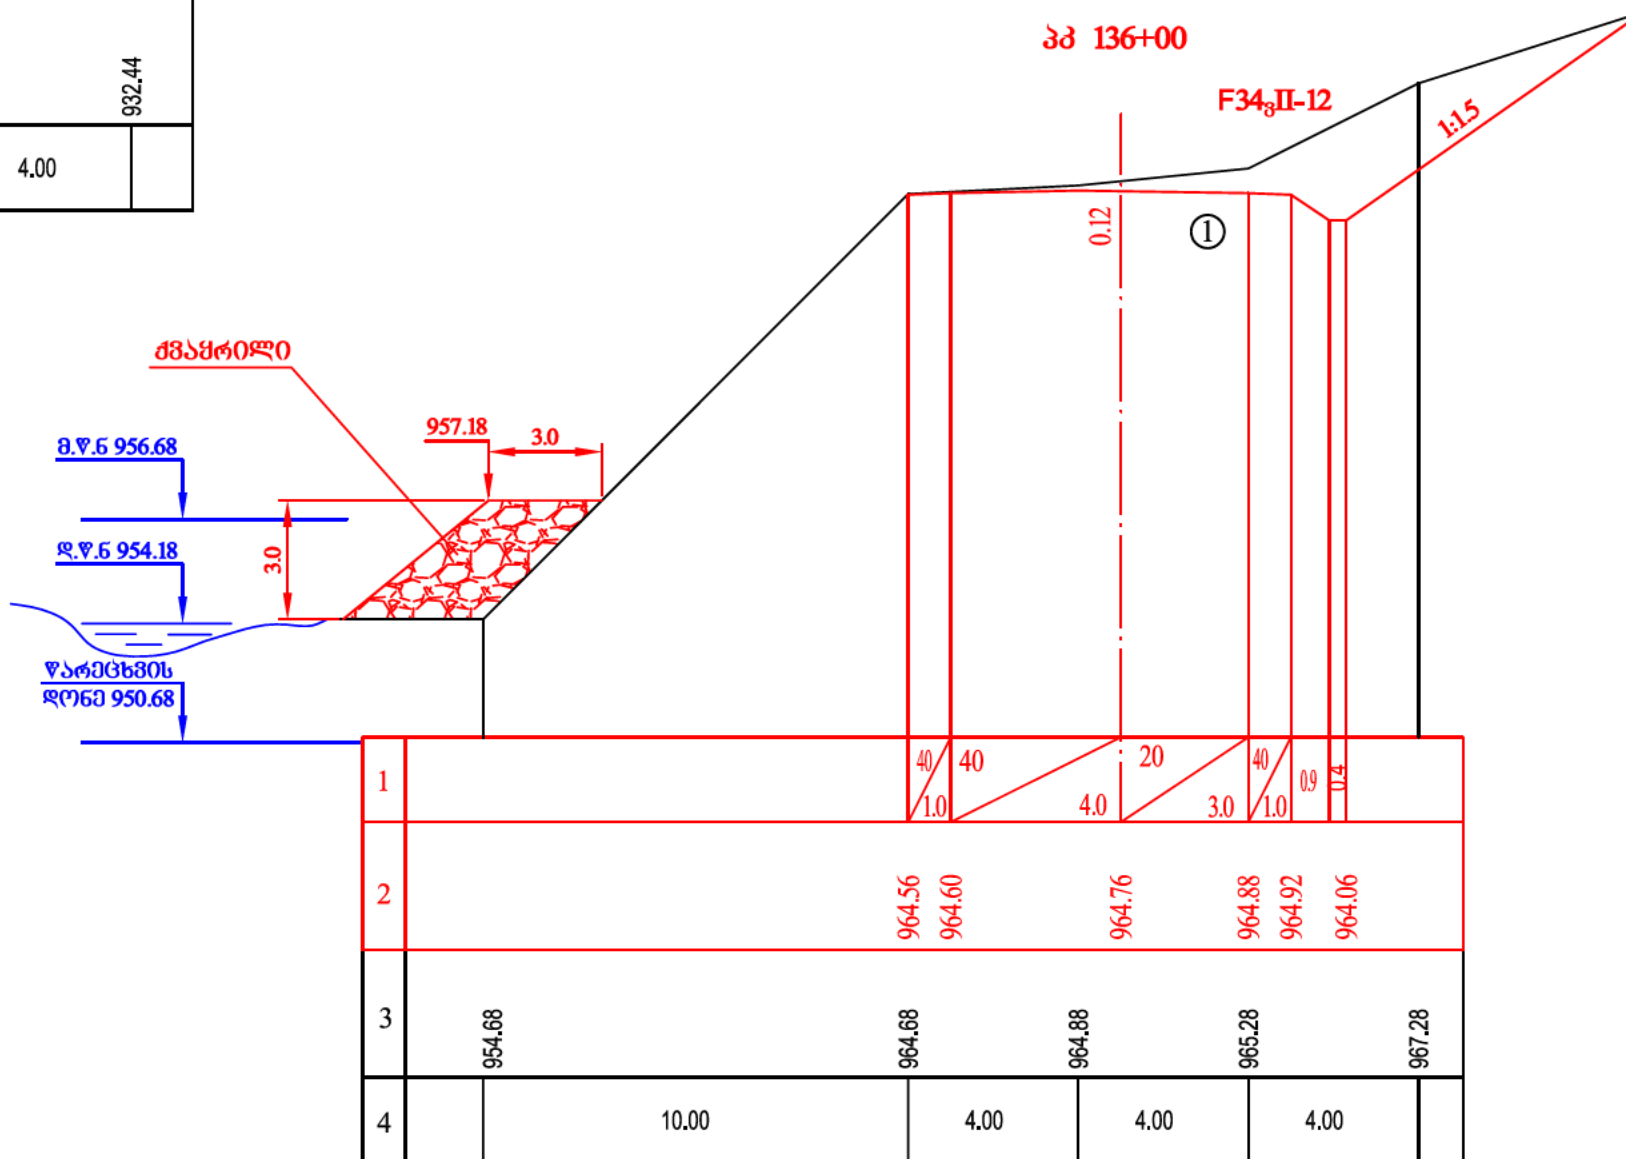


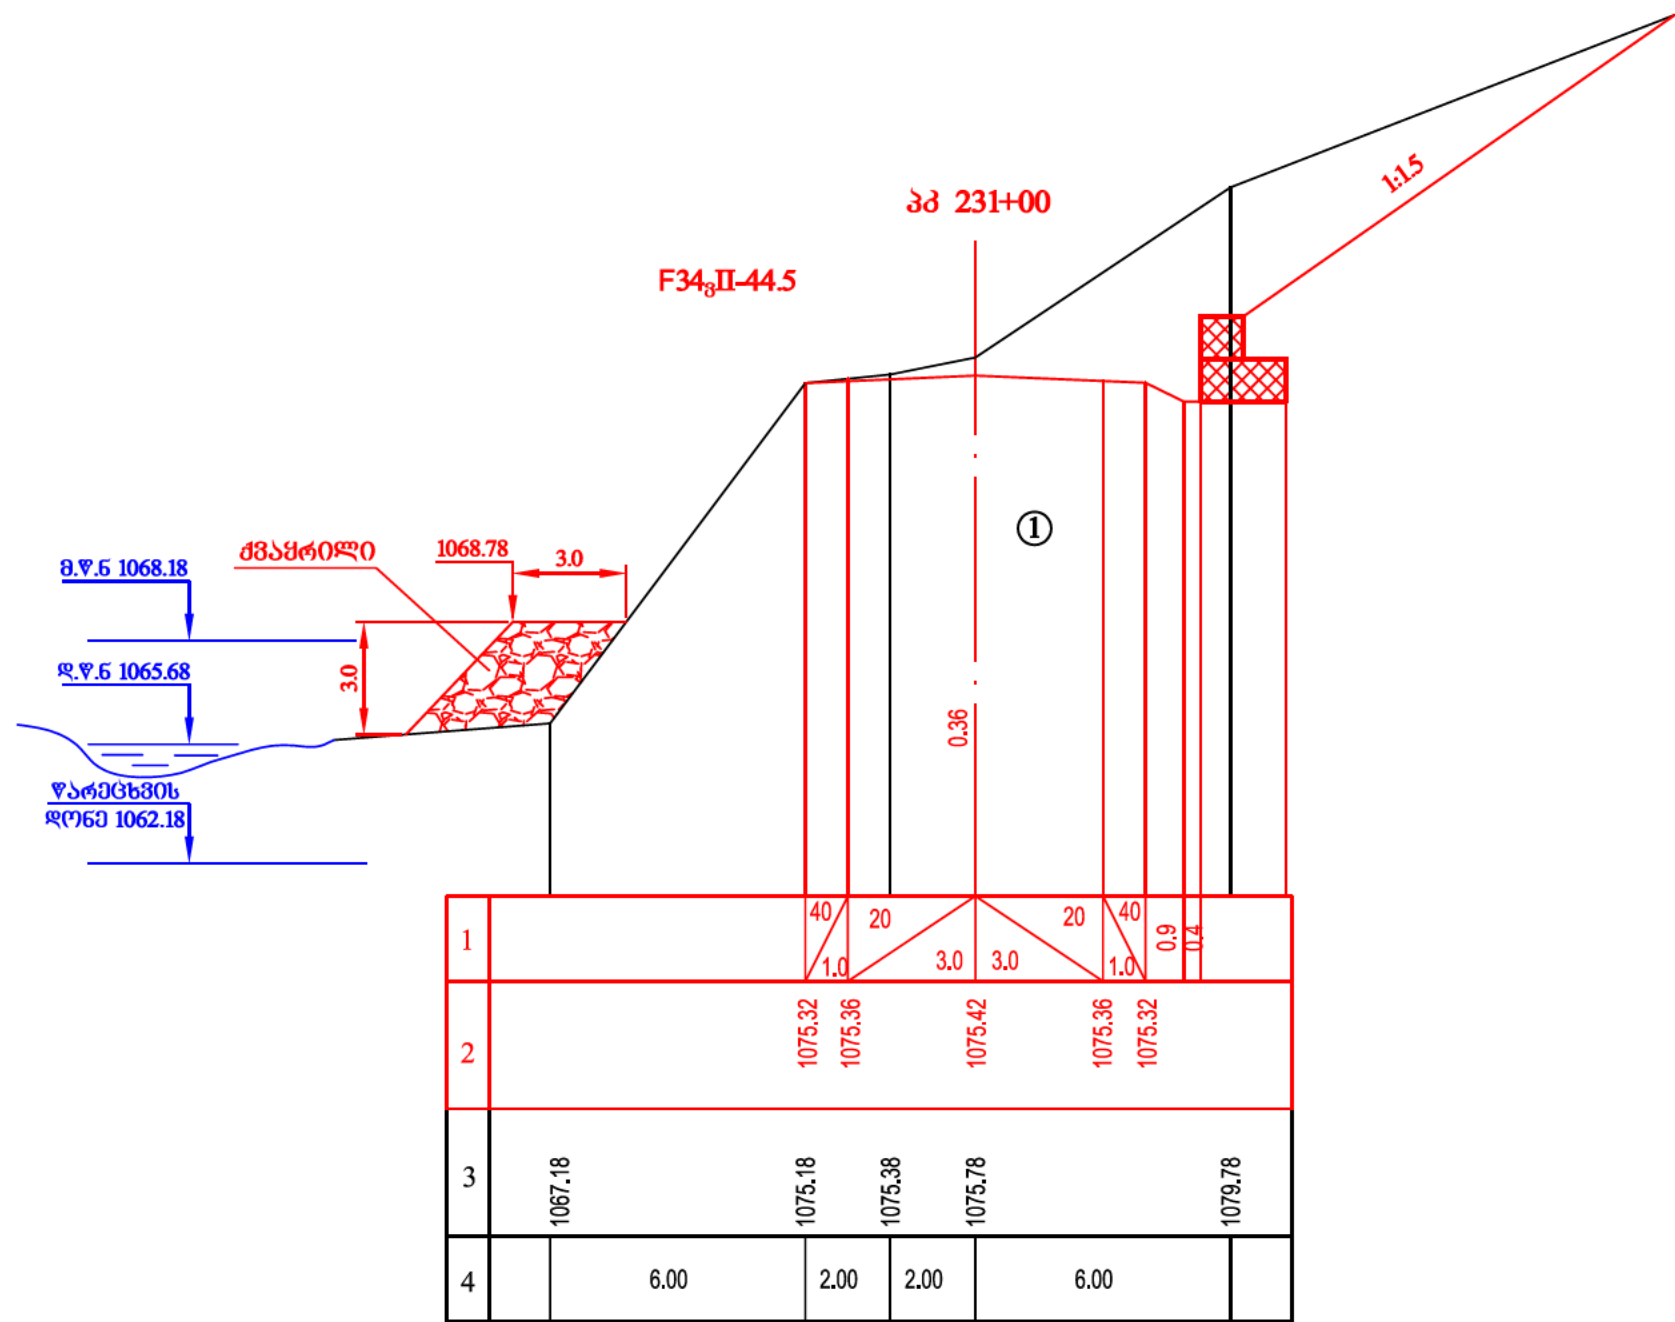

კიუვეტის მდებარეობა გზის მიმართ
მ 1:100

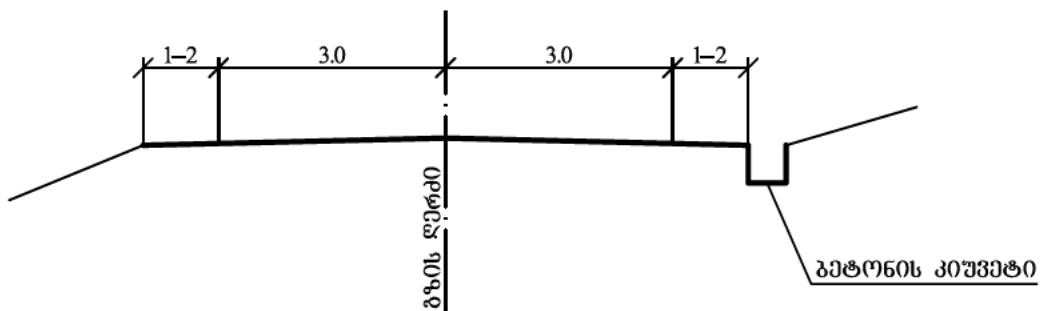

გეტონის კიუვეტის კონსტრუქცია
მ 1:20

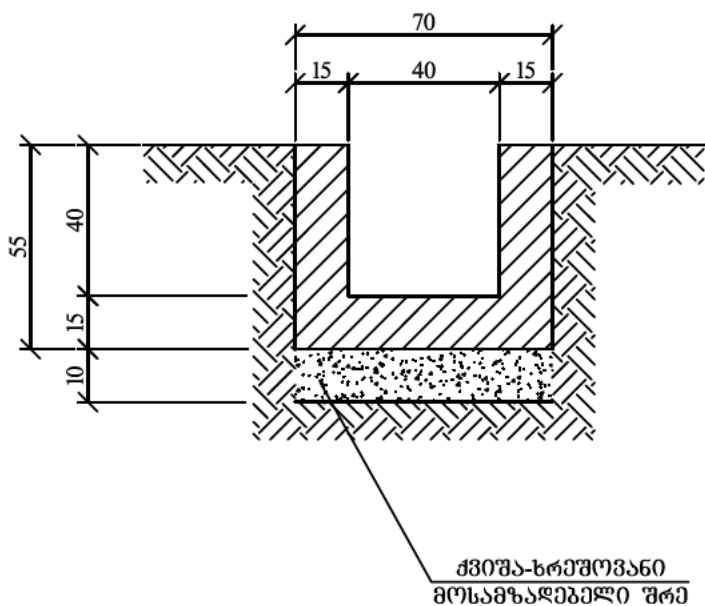

ბეოლოგია

- ① — ქვიშნარი პლასტიკური, მაგარი, ღორღისა და ღორღების ჩანართებით 10%-მიტი 34_გ/34_გ II 1:1.5

შენიშვნა

- ნახაზზე მოცემულია გეტონის კიუვეტის მდებარეობა გზის მიმართ და მისი მდებარეობა
- სამშენებლო სამუშაოების მოცულობები მოცემულია ცალკე უწყისში


**შიდასახელმწიფოებრივი მნიშვნელობის ქუთაისი-წყალტუბო-ცაგერ-
-ლენტეხი-ლასდილის ს/გზის კმ88-კმ125 (ლენტეხი-მელეს)
მონაკვეთის რეაბილიტაცია**

—	—		სტადია	ფურცელი	ფურცლები
კ მ ი	თ. ახანოშვილი		ს.დ.	136	1
შეასრულა	კ. ჩხაიძე		შპს. "სამგზავემშენებელი" 2011წელი		
ბეოლოგი	მ. მირიანაშვილი				

გეტონის კიუვეტის კონსტრუქცია


განივი ჭრილი მიღის დერძზე

3 1:100

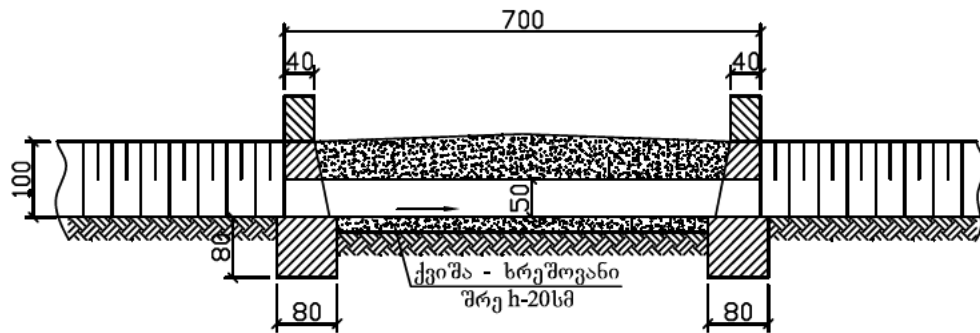


პორტალური კედლის კონსტრუქცია

3 1:100

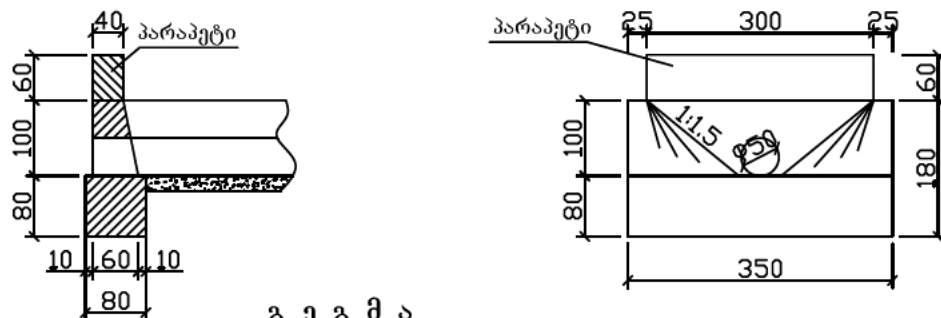
$$\frac{2 \ 2 \ 2 \ 2 \ 2}{2 \ 1:200}$$

3 1:200

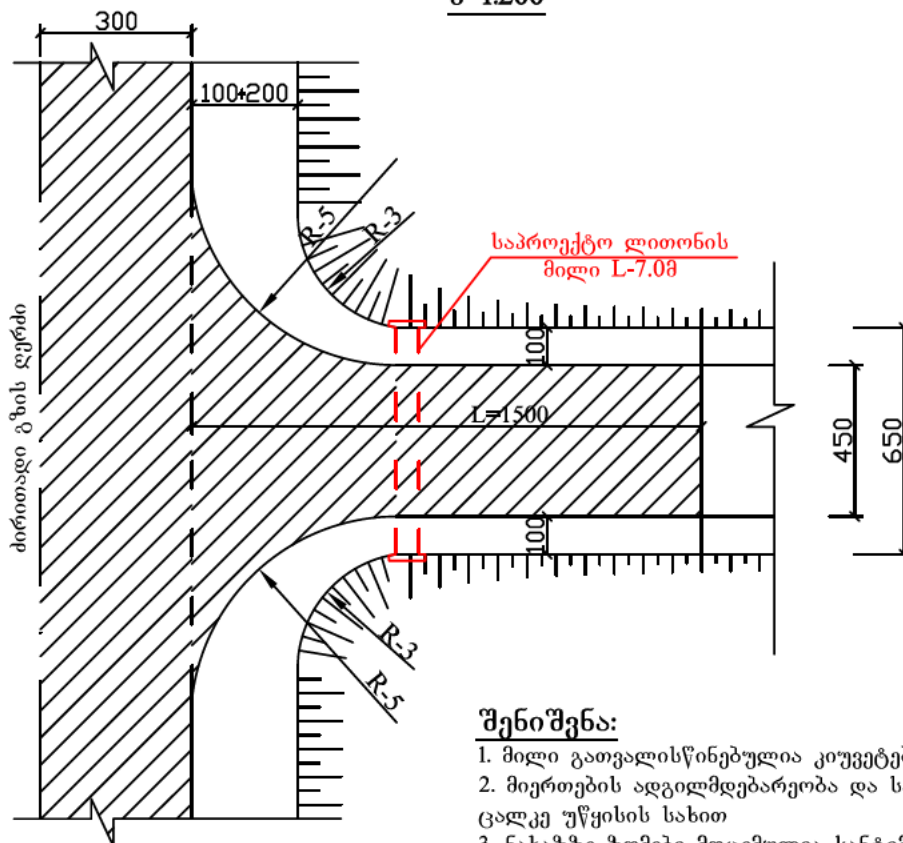


შენიშვნა:

1. მილი გათვალისწინებულია კიუვეტებზე წყლის გასატარებლად
2. მიერთების ადგილმდებარეობა და სამუშაოთა მოცულობები მოცემულია ცალკე უწყისის სახით
3. ნახაზზე ზომები მოცემულია სანტიმეტრებში

შიდასახელმწიფოებრივი მნიშვნელობის ქუთაისი-წყალტუბო-ცაგერ-
-ლენტეხი-ლასდილის ს/ზის კმ88-კმ125 (ლენტეხი-მელეს)
მონაკვეთის რეაბილიტაცია



—	—	მიერთებების ჯგუფური ნახაზი	სტადია	ფურცელი	ფურცლები
პ მ ი	თ. აზანოშვილი		ს.დ.	137	1
შეასრულა	კ. ჩხაიძე		შპს. "საძვანამცნობება" 2011წელი		
—	—				

ბ ე ბ მ ა
შ 1:200

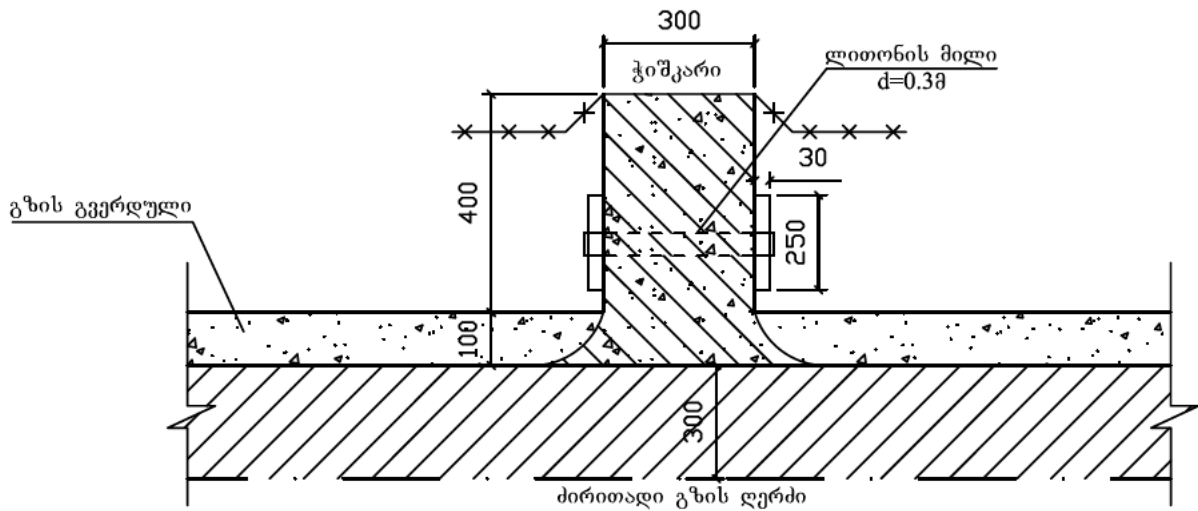

პ ო რ ტ ა ლ უ რ ი კ ე დ ლ ი ს კ ო ნ ს ტ რ უ ქ ც ი ა
შ 1:100

ბეტონის პარაპეტი

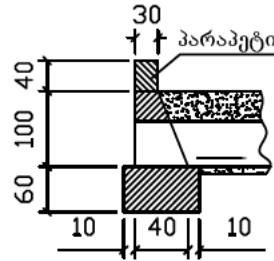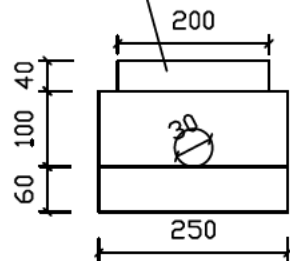


შენიშვნა:

1. ეზოებში შესასვლელების ადგილმდებარეობა და სამუშაოთა მოცულობები მოცემულია ცალკე უწყისის სახით


შიდასახელმწიფოებრივი მნიშვნელობის ქუთაისი-წყალტუბო-ცაბერი-
-ლენტეხი-ლასდილის ს/გზის კმ88-კმ125 (ლენტეხი-მელეს)
მონაკვეთის რეაბილიტაცია

—	—		ეზოებში შესასვლელების ჯგუფური ნახაზი	სტაფია	ფურცელი	ფურცლები
პ მ ი	თ. ახანოშვილი			ს.დ.	138	1
შეასრულა	კ. ჩხაიძე			შპს. "საქგზამშენიერება" 2011წელი		
—	—					

ბანოვი ზრილი
მ 1:20

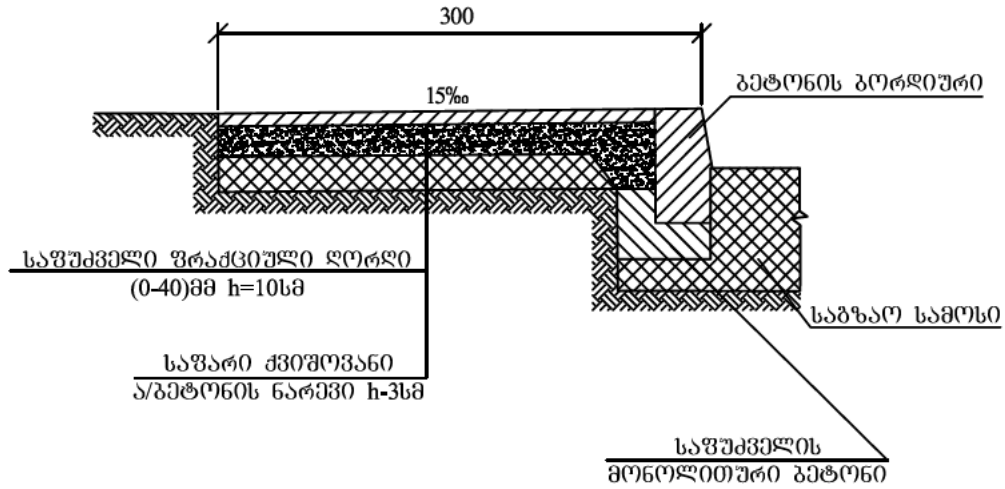

ბეტონის გორდიური
მ 1:10

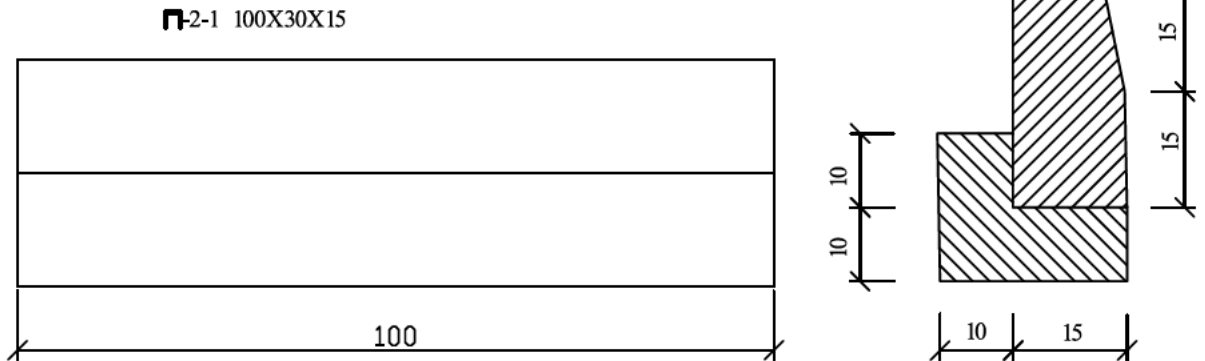

შენიშვნა:



1. ბეტონის გორდიურის კონსტრუქცია მიღებულია ალგორმის მიხედვით поперечные профили автомобильных дорог проходящие по населенным пунктам 503-0-31 ბეტონის კლასი B30, F200, W6
2. სამუშაოთა მოცულობები მოცემულია ცალკე უწყისში
3. ზომები მოცემულია სანტიმეტრებში

**შიდასახელმწიფოებრივი მნიშვნელობის ქუთაისი-წყალტუბო-ცაგერ-
-ლენტეხი-ლასდილის ს/გზის კმ88-კმ125 (ლენტეხი-მელეს)
მონაკვეთის რეაბილიტაცია**


—	—		ტროტუარის კონსტრუქცია	სტადია	ფურცელი	ფურცლები
კ მ ი	თ. ახანოშვილი			ს.დ.	139	1
შეასრულა	კ. ჩხაიძე			შპს. "საგზაოამეცნიერება" 2011წელი		
—	—					

შ ა ნ ა ლ ი
მ 1:10

1 - 1
მ 1:10

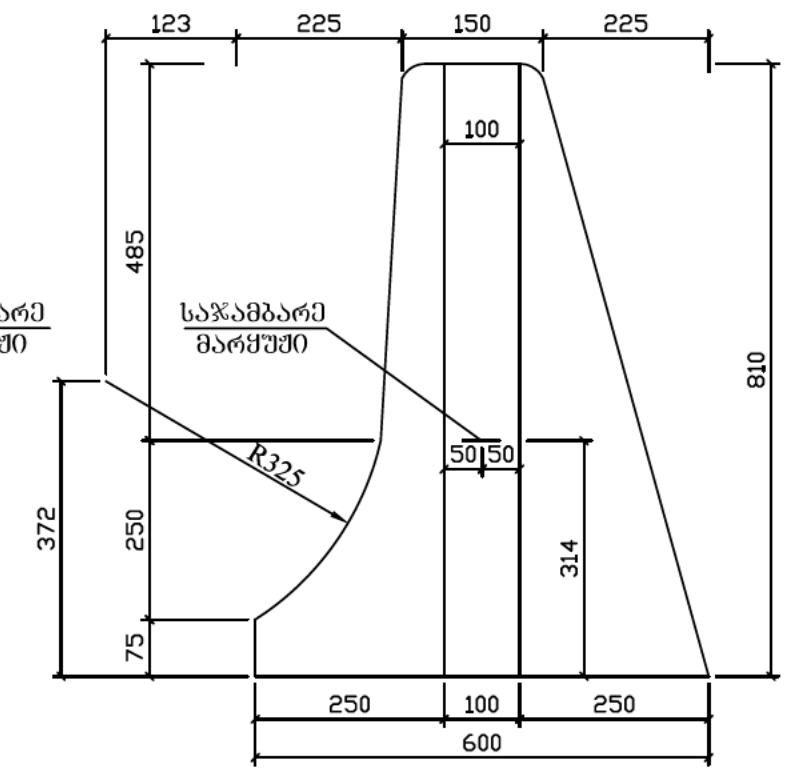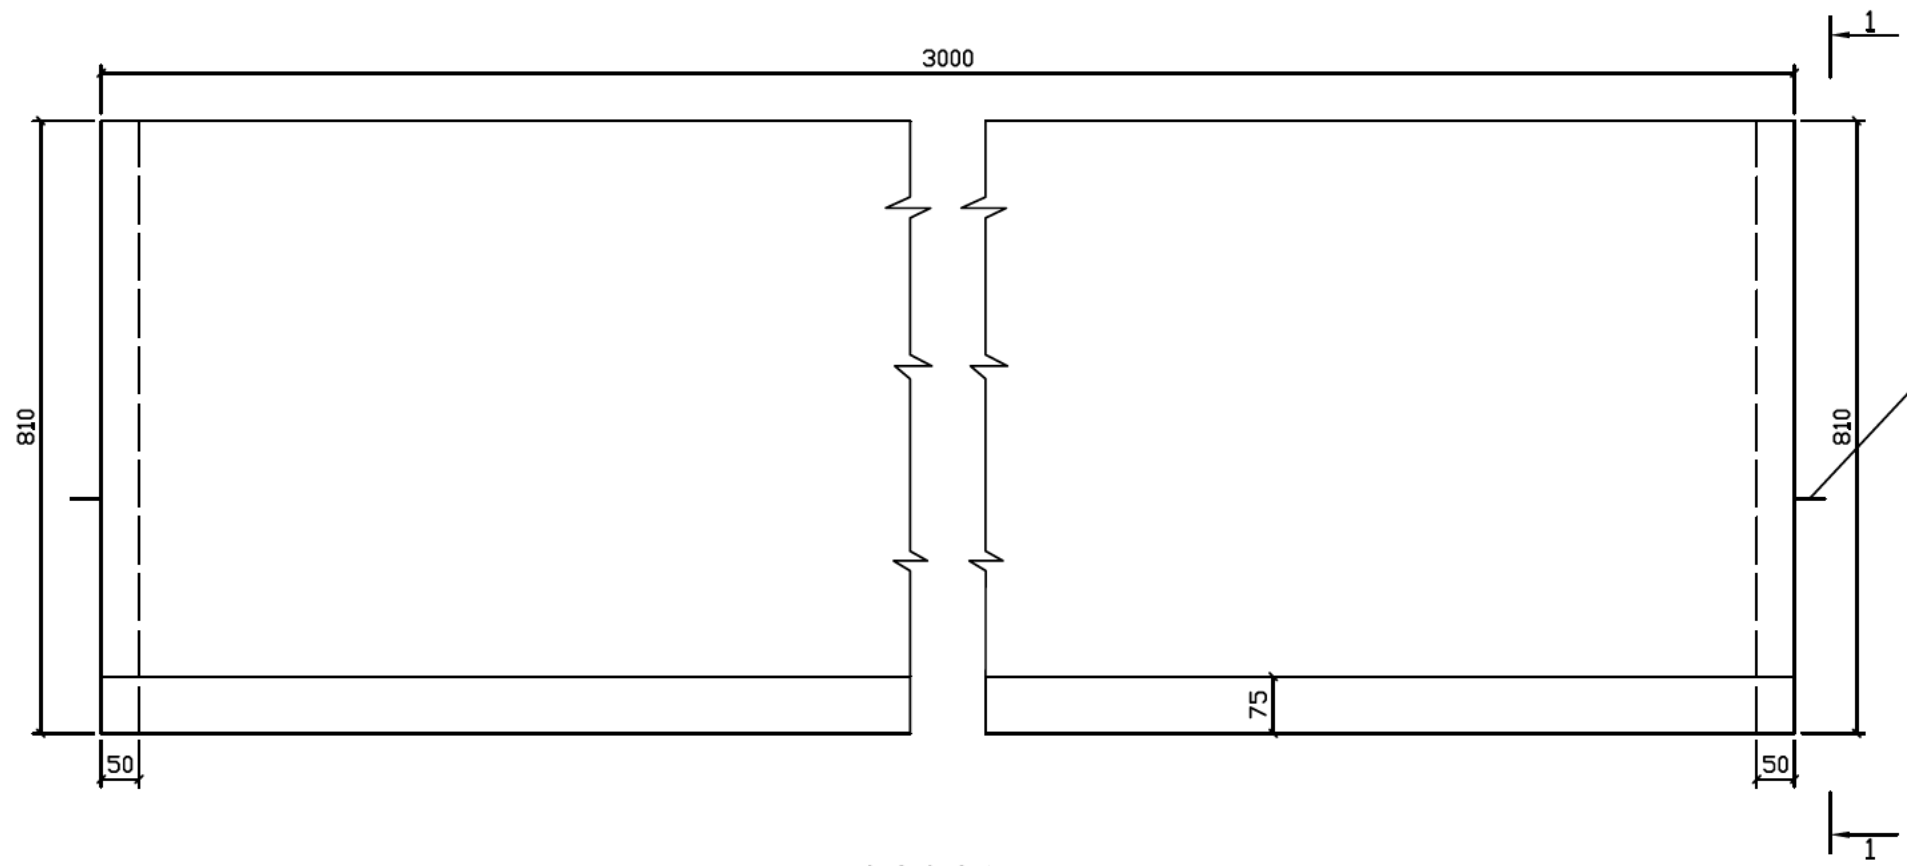


ბ ე ბ მ ა
მ 1:10

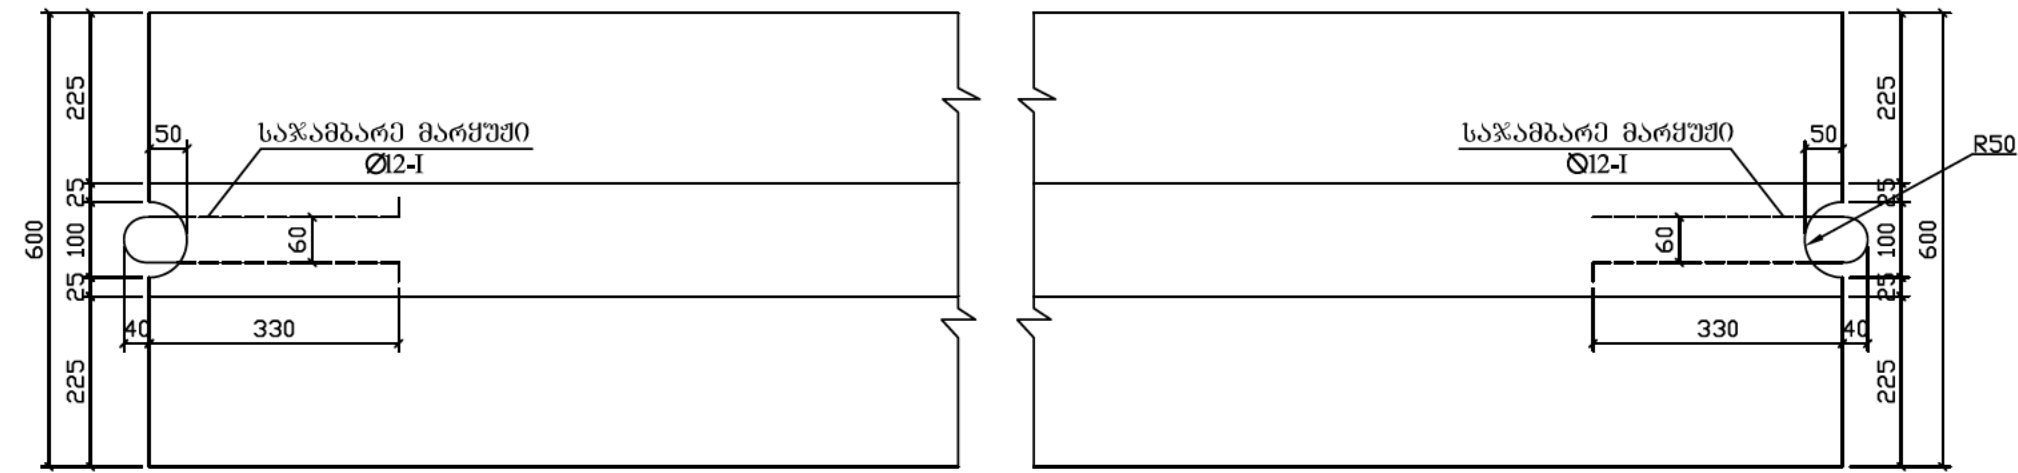

ბეტონის მოცულობა ერთ ბლოკზე
B22.5 F200 W6
V=0.77მ³
საჯამბარე მარყუში
Ø12A-I P=1.47კგ

შიდასახელმწიფოებრივი მნიშვნელობის ქუთაისი-წყალტუბო-ცაგერი- -ლენტეხი-ლასდილის ს/ზის კმ88-კმ125 (ლენტეხი-მელეს) მონაკვეთის რეაბილიტაცია				სტაფია	ფურცელი	ფურცლები
-	-		საპროექტო მონოლითური ბეტონის პარაკეტის კონსტრუქცია	ს.დ.	140	1
პ მ ი	თ. ანანოშვილი			შპს. "საპროექტო-მშენებელი" 2011წელი		
შეასრულა	კ. ჩხაიძე					
-	-					

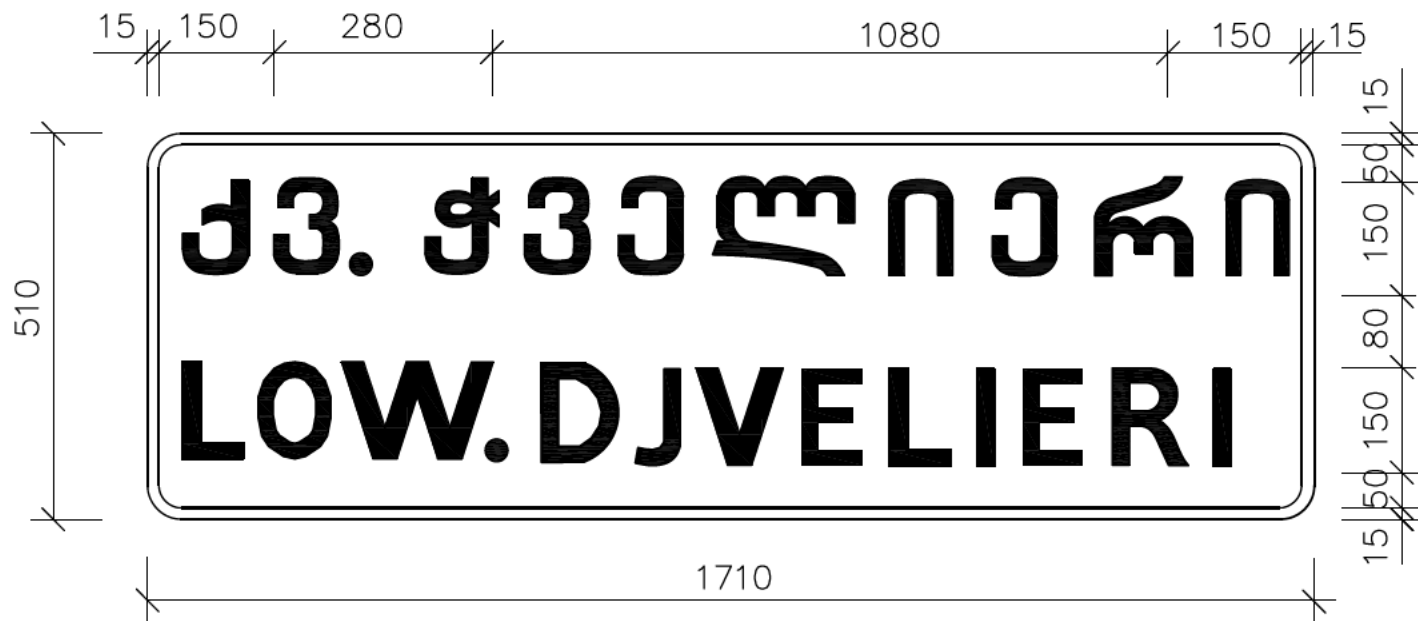


პკ 114+40 მარჯვენა პკ 123+00 მარჯვენა

ჰორიზონტალური ზომები მოცემულია ლიტერული მოდელის ნაპირებიდან

ნომრის ნომერი - 5.22 ზარი - УЗДП - 4 1970x510 ზართობი - 1.00² მ

რაოდენობა - 2 ზონი - თეთრი მასშტაბი 1:10

შიდასახელმწიფოებრივი მნიშვნელობის ქუთაისი-წყალტუბო-ცაგერი- -ლენტეხი-ლასდილის ს/ზის კმ88-კმ125 (ლენტეხი-მელეს) მონაკვეთის რეაბილიტაცია					
-	-		ინდივიდუალური საგზაო ნიშანი სახ. სტანდარტი 10807-78 მიხედვით	სტაბილ.	ფურცელი
კ მ ი	თ. ახანოშვილი			ს.დ.	145
შეასრულა	კ. ჩხაიძე			ფურცლები	19
-	-			შპს. "საგზაო მშენებლობა" 2011 წელი	

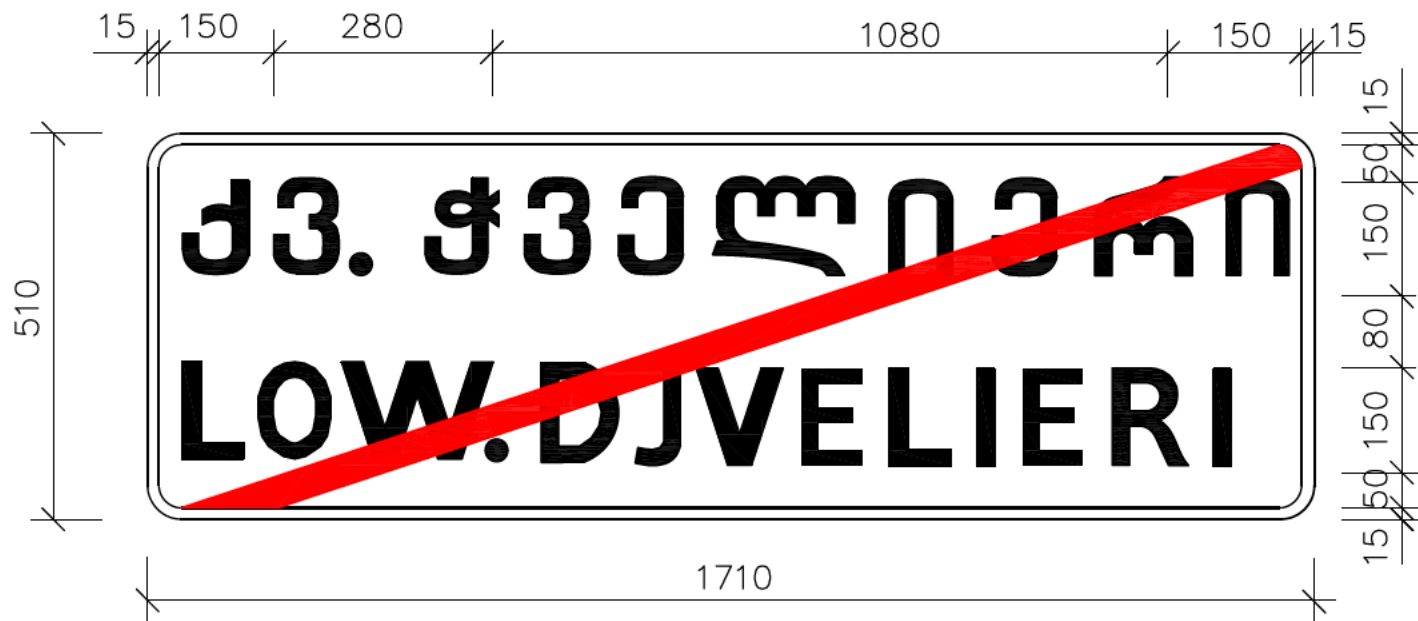

პკ 123+00 მარჯვენა


ჰორიზონტალური ზომები მოცემულია ლიტერული მოდელის ნაპირებიდან

ნომრის ნომერი - 5.22 ზარი - УЗДП - 4 1970x510 ზართობი - 1.00² მ

რაოდენობა - 1 ზონი - თეთრი მასშტაბი 1:10

შიდასახელმწიფოებრივი მნიშვნელობის ქუთაისი-წყალტუბო-ცაგერ-
-ლენტეხი-ლასდილის ს/ზის კმ88-კმ125 (ლენტეხი-მელეს)
მონაკვეთის რეაბილიტაცია

-	-		ინდივიდუალური საგზაო ნიშანი სახ. სტანდარტი 10807-78 მიხედვით	სტაბილ.	ფურცელი	ფურცლები
კ მ ი	თ. ახანოშვილი			ს.დ.	146	19
შეასრულა	კ. ჩხაიძე			შპს. "საგზაო მშენებლობა" 2011 წელი		
-	-					

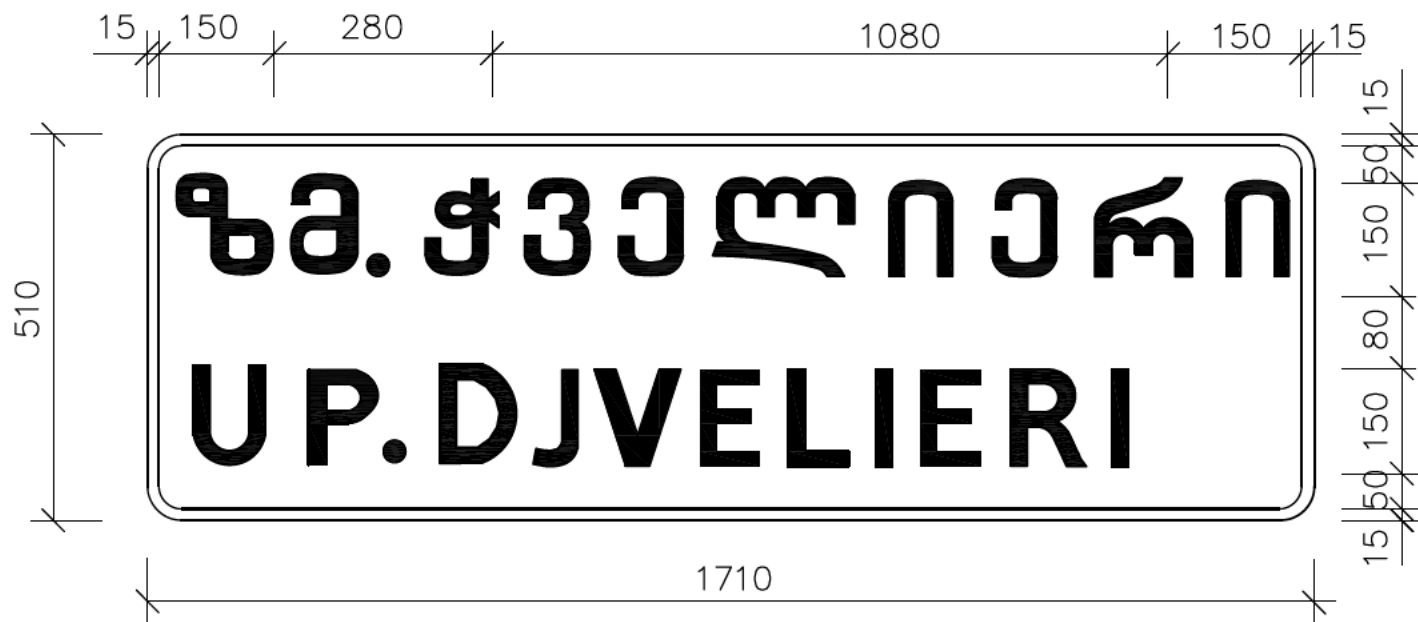


პკ 123+00 მარჯვენა პკ 141+30 მარჯვენა

ჰორიზონტალური ზომები მოცემულია ლიტერული მოედნების ნაპირებიდან

ნომრის ნომერი - 5.22 ზარი - УЗДП - 4 1970x510 ზართობი - 1.00² მ

რაოდენობა - 2 ზონი - თეთრი მასშტაბი 1:10

შიდასახელმწიფოებრივი მნიშვნელობის ქუთაისი-წყალტუბო-ცაგერი- -ლენტეხი-ლასდილის ს/ზის კმ88-კმ125 (ლენტეხი-მელეს) მონაკვეთის რეაბილიტაცია					
-	-		ინდივიდუალური საგზაო ნიშანი სახ. სტანდარტი 10807-78 მიხედვით	სტაბილ.	ფორცვლი
კ მ ი	თ. ახანოშვილი			ს.დ.	147
შეასრულა	კ. ჩხაიძე			ფორცვლი	19
-	-			შპს. "საგზაო მშენებლობა" 2011წელი	

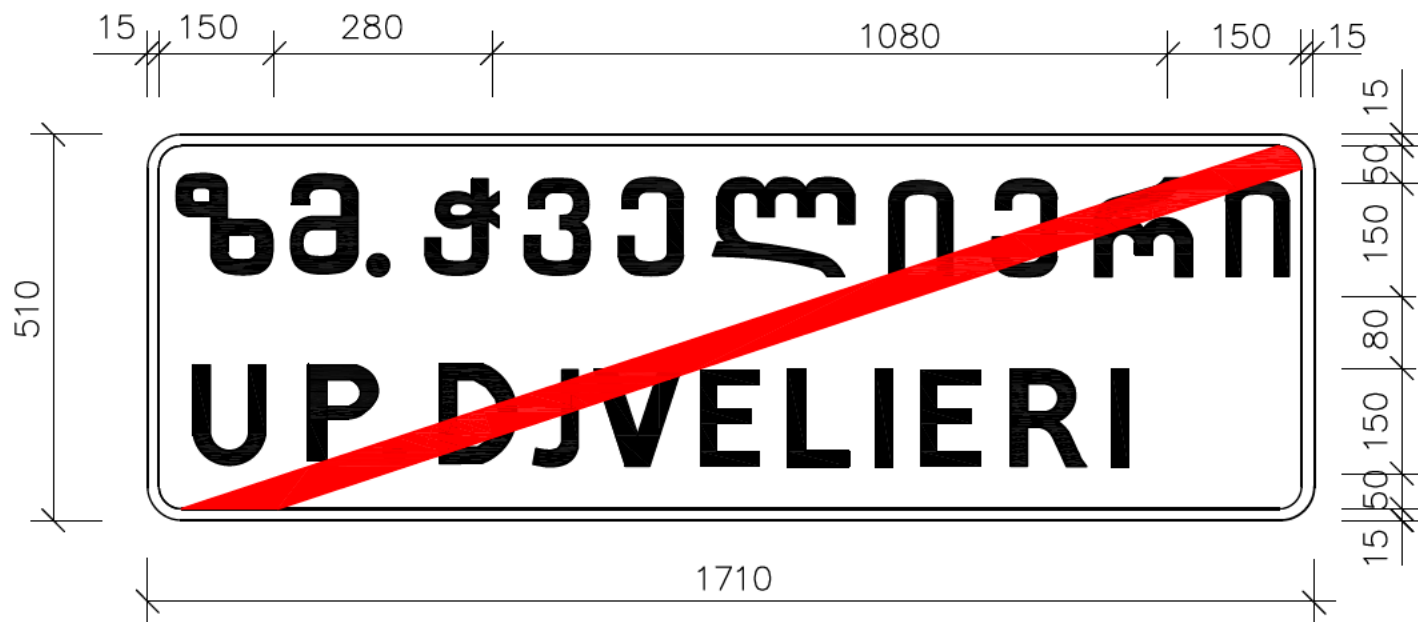

პპ 141+30 მარჯვენა


ჰორიზონტალური ზომები მოცემულია ლიტერული მოდელის ნაპირებიდან

ნომრის ნომერი - 5.22 ზარი - УЗДП - 4 1970x510 ზართობი - 1.00² მ

რაოდენობა - 1 ზონი - თეთრი მასშტაბი 1:10

შიდასახელმწიფოებრივი მნიშვნელობის ქუთაისი-წყალტუბო-ცაგერ-
-ლენტეხი-ლასდილის ს/ზის კმ88-კმ125 (ლენტეხი-მელეს)
მონაკვეთის რეაბილიტაცია

-	-		ინდივიდუალური საგზაო ნიშანი სახ. სტანდარტი 10807-78 მიხედვით	სტაბი	ფურცელი	ფურცლები
კ მ ი	თ. ახანოშვილი			ს.დ.	148	19
შეასრულა	კ. ჩხაიძე			შპს. "საგზაო მშენებლობა" 2011 წელი		
-	-					

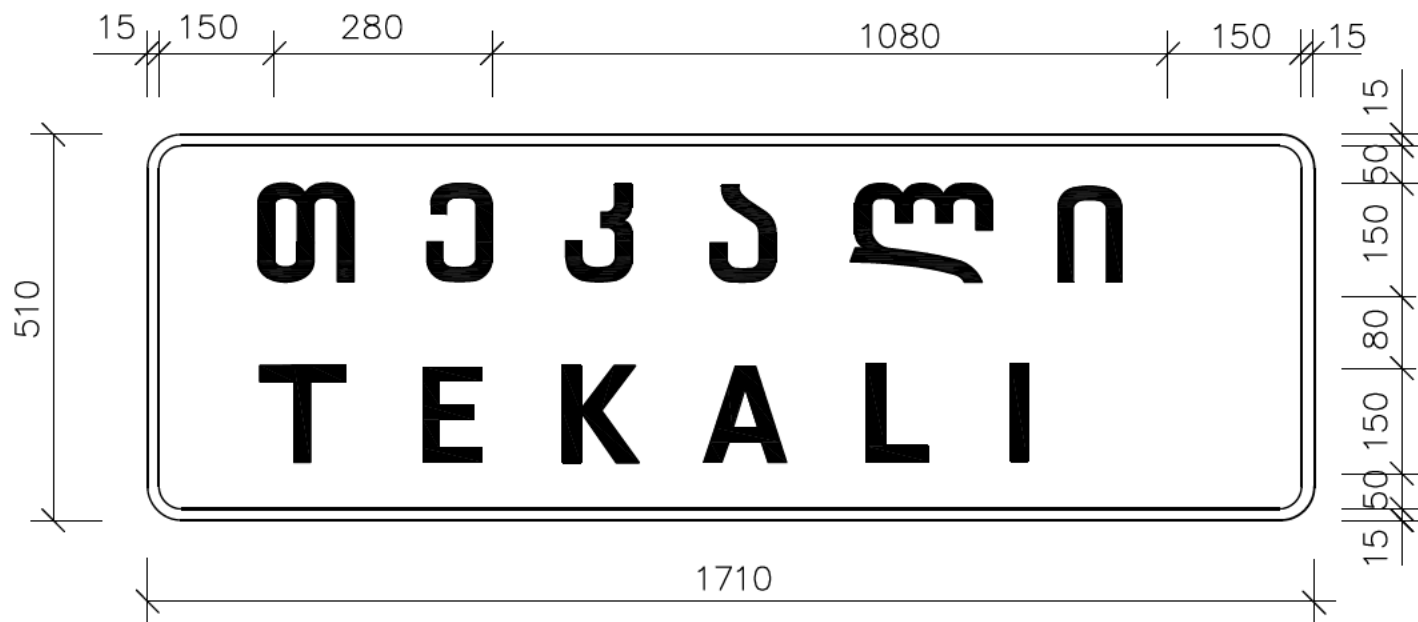

პკ 141+30 მარჯვენა პკ 168+00 მარჯვენა


ჰორიზონტალური ზომები მოცემულია ლიტერული მოედნების ნაპირებიდან

ნომრის ნომერი - 5.22 ზარი - УЗДП - 4 1970x510 ზართობი - 1.00^2 მ

რაოდენობა - 2 ზონი - თეთრი მასშტაბი 1:10

შიდასახელმწიფოებრივი მნიშვნელობის ქუთაისი-წყალტუბო-ცაგერ-
-ლენტეხი-ლასდილის ს/ზის კმ88-კმ125 (ლენტეხი-მელეს)
მონაკვეთის რეაბილიტაცია

-	-		ინდივიდუალური საგზაო ნიშანი სახ. სტანდარტი 10807-78 მიხედვით	სტაბილ.	ფურცელი	ფურცლები
კ მ ი	თ. ახანოშვილი			ს.დ.	149	19
შეასრულა	კ. ჩხაიძე			შპს. "საგზაოამენიერება" 2011წელი		
-	-					

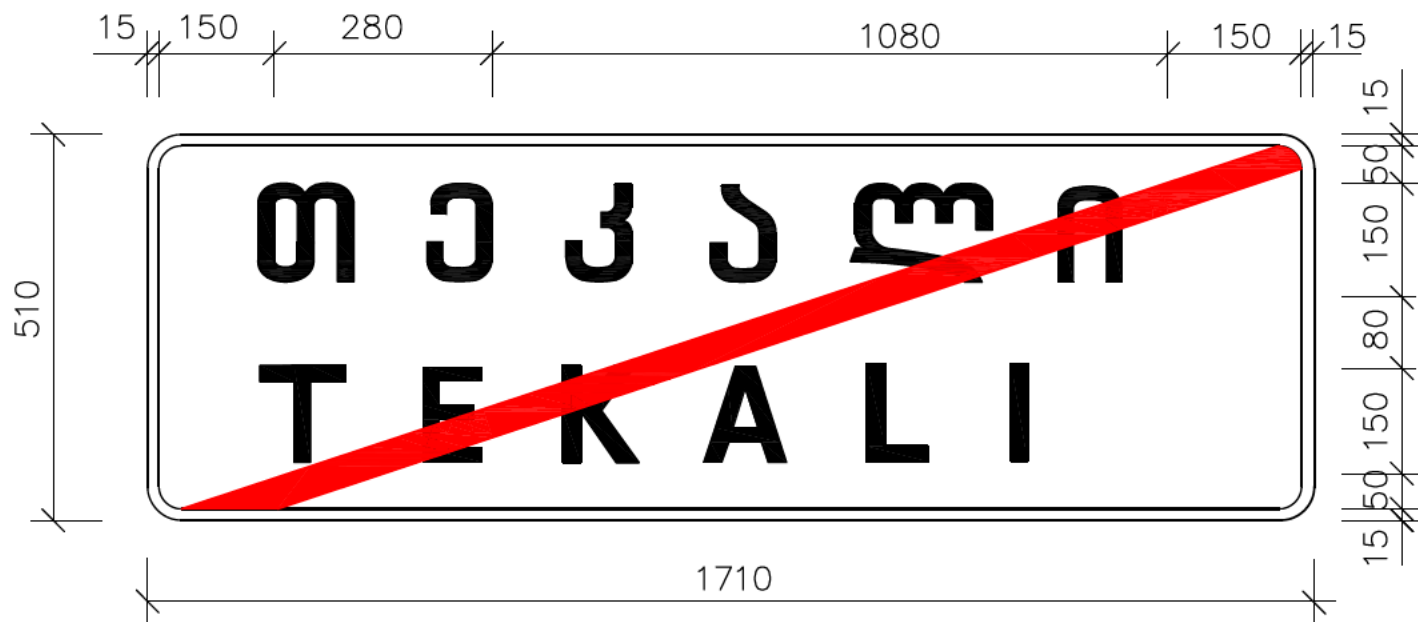

პკ 168+00 მარჯვენა


ჰორიზონტალური ზომები მოცემულია ლიტერული მოედნების ნაპირებიდან

ნომრის ნომერი - 5.22 ზარი - УЗДП - 4 1970x510 ზართობი - 1.00² მ

რაოდენობა - 1 ზონი - თეთრი მასშტაბი 1:10

შიდასახელმწიფოებრივი მნიშვნელობის ქუთაისი-წყალტუბო-ცაგერ-
-ლენტეხი-ლასდილის ს/ზის კმ88-კმ125 (ლენტეხი-მელეს)
მონაკვეთის რეაბილიტაცია

-	-		ინდივიდუალური საგზაო ნიშანი სახ. სტანდარტი 10807-78 მიხედვით	სტაბი	ფურცელი	ფურცლები
კ მ ი	თ. ახანოშვილი			ს.დ.	150	19
შეასრულა	კ. ჩხაიძე			შპს. "საგზაოამენიერება" 2011წელი		
-	-					

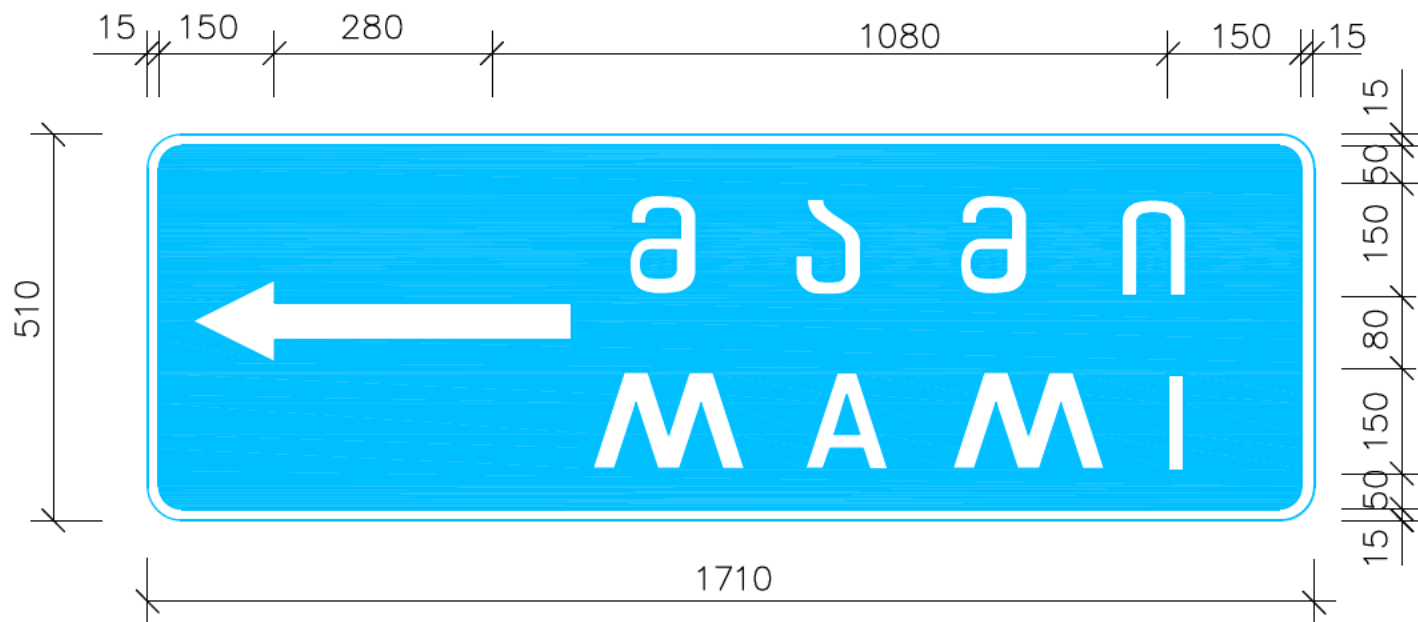

პპ 144+70 მარცხენი

კორიზონტალური ზომები მოცემულია ლიტერული მოდელის ნაპირებიდან

ნომრის ნომერი - 5.22

ზარი - УЗДП - 4 1970x510

ზართობი - 1.00² მ


რაოდენობა - 1

ზონი - ლურჯი

მასშტაბი 1:10

შიდასახელმწიფოებრივი მნიშვნელობის ქუთაისი-წყალტუბო-ცაგერ-
-ლენტეხი-ლასდილის ს/ზის კმ88-კმ125 (ლენტეხი-მელეს)
მონაკვეთის რეაბილიტაცია

-	-		ინდივიდუალური საგზაო ნიშანი სახ. სტანდარტი 10807-78 მიხედვით	სტაბი	ფორმული	ფორმული
კ მ ი	თ. ახანოშვილი			ს.დ.	151	19
შეასრულა	კ. ჩხაიძე			შპს. "საგზაო მშენებლობა" 2011 წელი		
-	-					

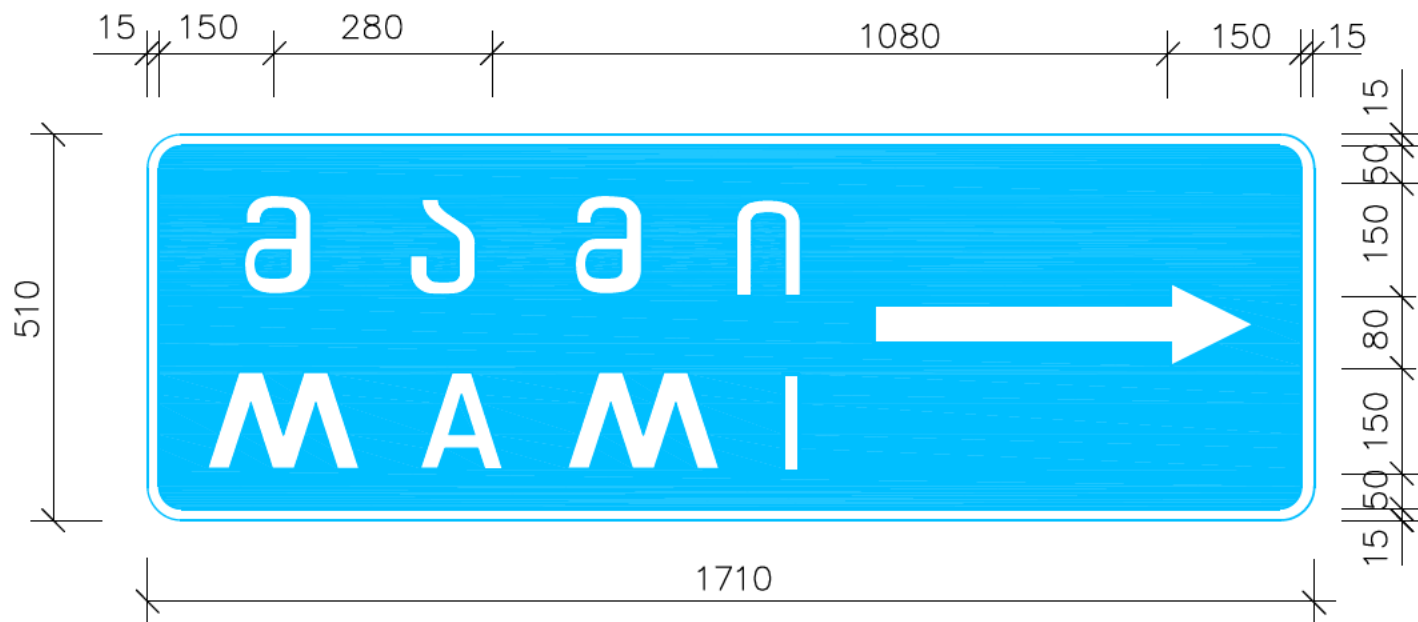

პპ 144+70 მარჯვენა


ჰორიზონტალური ზომები მოცემულია ლიტერული მოედნების ნაპირებიდან

ნომრის ნომერი - 5.22 ზარი - УЗДП - 4 1970x510 ზართობი - 1.00² მ

რაოდენობა - 1 ზონი - ლურჯი მასშტაბი 1:10

შიდასახელმწიფოებრივი მნიშვნელობის ქუთაისი-წყალტუბო-ცაგერ-
-ლენტეხი-ლასდილის ს/ზის კმ88-კმ125 (ლენტეხი-მელეს)
მონაკვეთის რეაბილიტაცია

-	-		ინდივიდუალური საგზაო ნიშანი სახ. სტანდარტი 10807-78 მიხედვით	სტაბი	ფურცელი	ფურცლები
კ მ ი	თ. ახანოშვილი			ს.დ.	152	19
შეასრულა	კ. ჩხაიძე			შპს. "საგზაო მშენებლობა" 2011 წელი		
-	-					

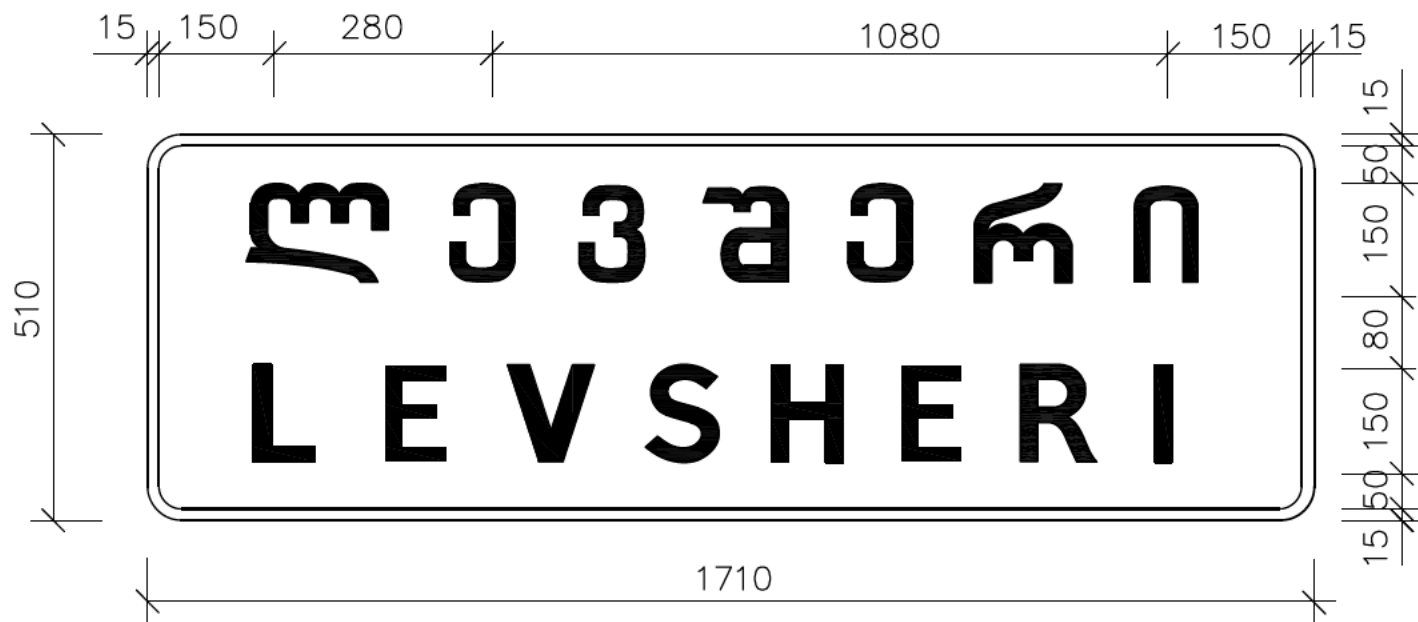

პკ 171+00 მარჯვენა პკ 184+40 მარჯვენა


ჰორიზონტალური ზომები მოცემულია ლიტერული მოდელის ნაპირებიდან

ნომრის ნომერი - 5.22 ზარი - УЗДП - 4 1970x510 ზართობი - 1.00² მ

რაოდენობა - 2 ზონი - თეთრი მასშტაბი 1:10

შიდასახელმწიფოებრივი მნიშვნელობის ქუთაისი-წყალტუბო-ცაგერი-
-ლენტეხი-ლასდილის ს/ზის კმ88-კმ125 (ლენტეხი-მელეს)
მონაკვეთის რეაბილიტაცია

-	-		ინდივიდუალური საგზაო ნიშანი სახ. სტანდარტი 10807-78 მიხედვით	სტაბილ.	ფურცელი	ფურცლები
კ მ ი	თ. ახანოშვილი			ს.დ.	153	19
შეასრულა	კ. ჩხაიძე			შპს. "საგზაო მშენებლობა" 2011 წელი		
-	-					

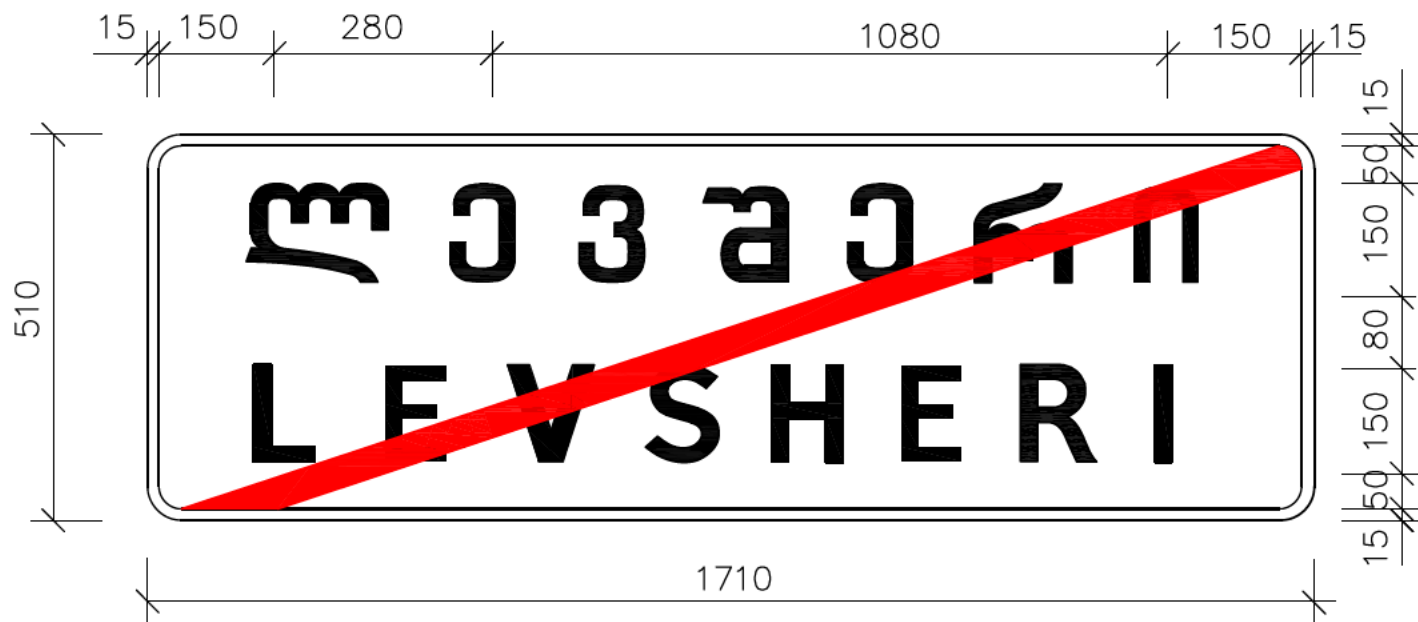

პკ 184+40 მარჯვენა

ჰორიზონტალური ზომები მოცემულია ლიტერული მოდელის ნაპირებიდან

ნომრის ნომერი - 5.22 ზარი - УЗДП - 4 1970x510 ზართობი - 1.00² მ

რაოდენობა - 1 ზონი - თეთრი მასშტაბი 1:10

შიდასახელმწიფოებრივი მნიშვნელობის ქუთაისი-წყალტუბო-ცაგერი-
-ლენტეხი-ლასდილის ს/ზის კმ88-კმ125 (ლენტეხი-მელეს)
მონაკვეთის რეაბილიტაცია

-	-		ინდივიდუალური საგზაო ნიშანი სახ. სტანდარტი 10807-78 მიხედვით	სტაბილ.	ფურცელი	ფურცლები
კ მ ი	თ. ახანოშვილი			ს.დ.	154	19
შეასრულა	კ. ჩხაიძე			შპს. "საგზაო მშენებლობა" 2011 წელი		
-	-					




პკ 175+16 შარი — УЗДП - 4 1710x510

ფონი - ლურჯი

მასშტაბი 1:10

შიდასახელმწიფოებრივი მნიშვნელობის ქუთაისი-წყალტუბო-ცაგერ-
-ლენტეხი-ლასდილის ს/ბზის კმ88-კმ125 (ლენტეხი-მელეს)
მონაკვეთის რეაბილიტაცია

-	-		ინდივიდუალური საგზაო ნიშანი სახ. სტანდარტი 10807-78 მიხედვით	სტაბილ.	ფურცელი	ფურცლები
კ მ ი	თ. ახანოშვილი			ს.დ.	155	19
შეასრულა	კ. ჩხაიძე			შპს. "სამგზავემშენიერება" 2011წელი		
-	-					

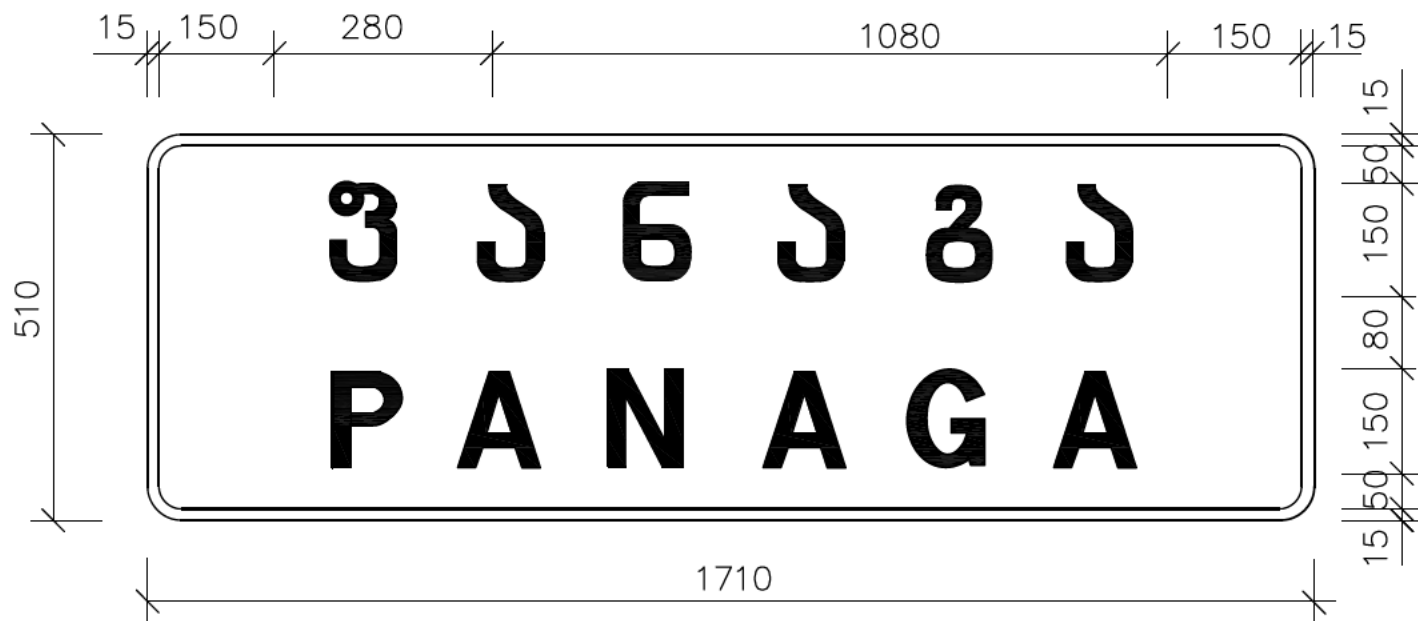

პკ 184+00 მარჯვენა პკ 207+00 მარჯვენა


ჰორიზონტალური ზომები მოცემულია ლიტერული მოდელის ნაპირებიდან

ნომრის ნომერი - 5.22 ზარი - УЗДП - 4 1970x510 ზართობი - 1.00² მ

რაოდენობა - 2 ზონი - თეთრი მასშტაბი 1:10

შიდასახელმწიფოებრივი მნიშვნელობის ქუთაისი-წყალტუბო-ცაგერ-
-ლენტეხი-ლასდილის ს/ზის კმ88-კმ125 (ლენტეხი-მელეს)
მონაკვეთის რეაბილიტაცია

-	-		ინდივიდუალური საგზაო ნიშანი სახ. სტანდარტი 10807-78 მიხედვით	სტაბილ.	ფურცელი	ფურცლები
კ მ ი	თ. ახანოშვილი			ს.დ.	156	19
შეასრულა	კ. ჩხაიძე			შპს. "საგზაო მშენებლობა" 2011წელი		
-	-					

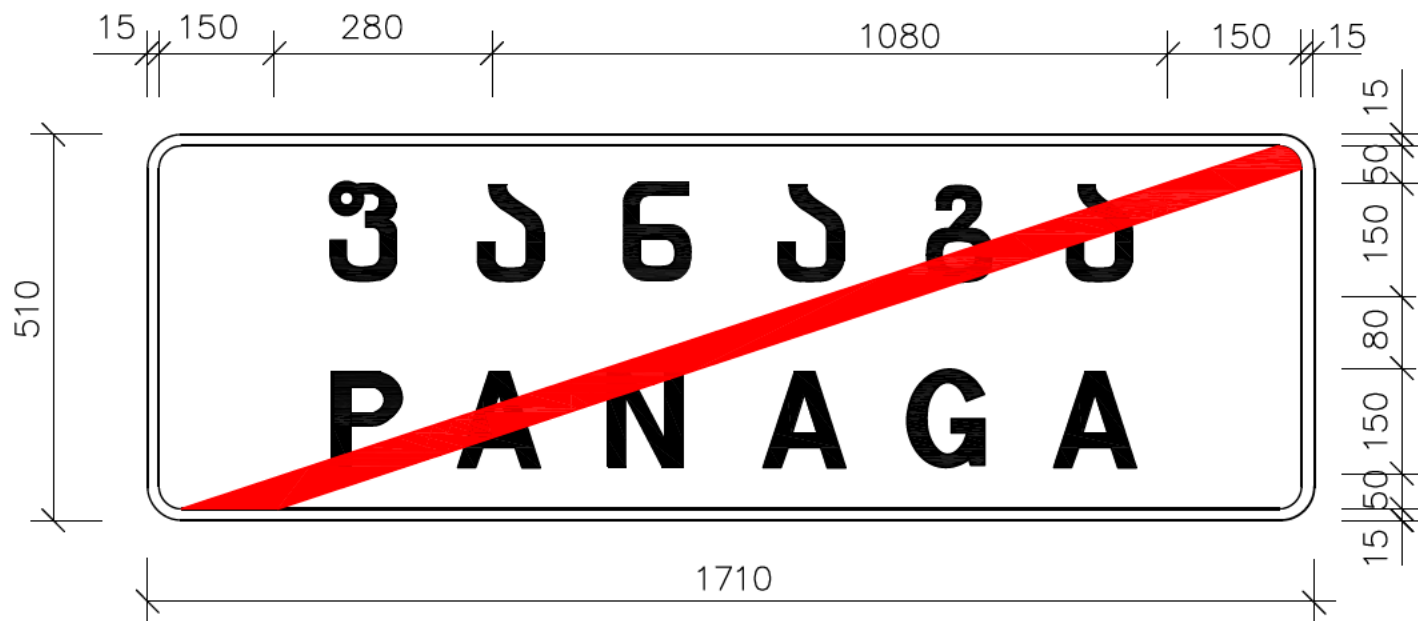

პპ 207+00 მარჯვენა


ჰორიზონტალური ზომები მოცემულია ლიტერული მოდელის ნაპირებიდან

ნომრის ნომერი - 5.22 ზარი - УЗДП - 4 1970x510 ზართობი - 1.00² მ

რაოდენობა - 2 ზონი - თეთრი მასშტაბი 1:10

შიდასახელმწიფოებრივი მნიშვნელობის ქუთაისი-წყალტუბო-ცაგერ-
-ლენტეხი-ლასდილის ს/ზის კმ88-კმ125 (ლენტეხი-მელეს)
მონაკვეთის რეაბილიტაცია

-	-		ინდივიდუალური საგზაო ნიშანი სახ. სტანდარტი 10807-78 მიხედვით	სტაბი	ფურცელი	ფურცლები
კ მ ი	თ. ახანოშვილი			ს.დ.	157	19
შეასრულა	კ. ჩხაიძე			შპს. "საგზაო მშენებლობა" 2011 წელი		
-	-					

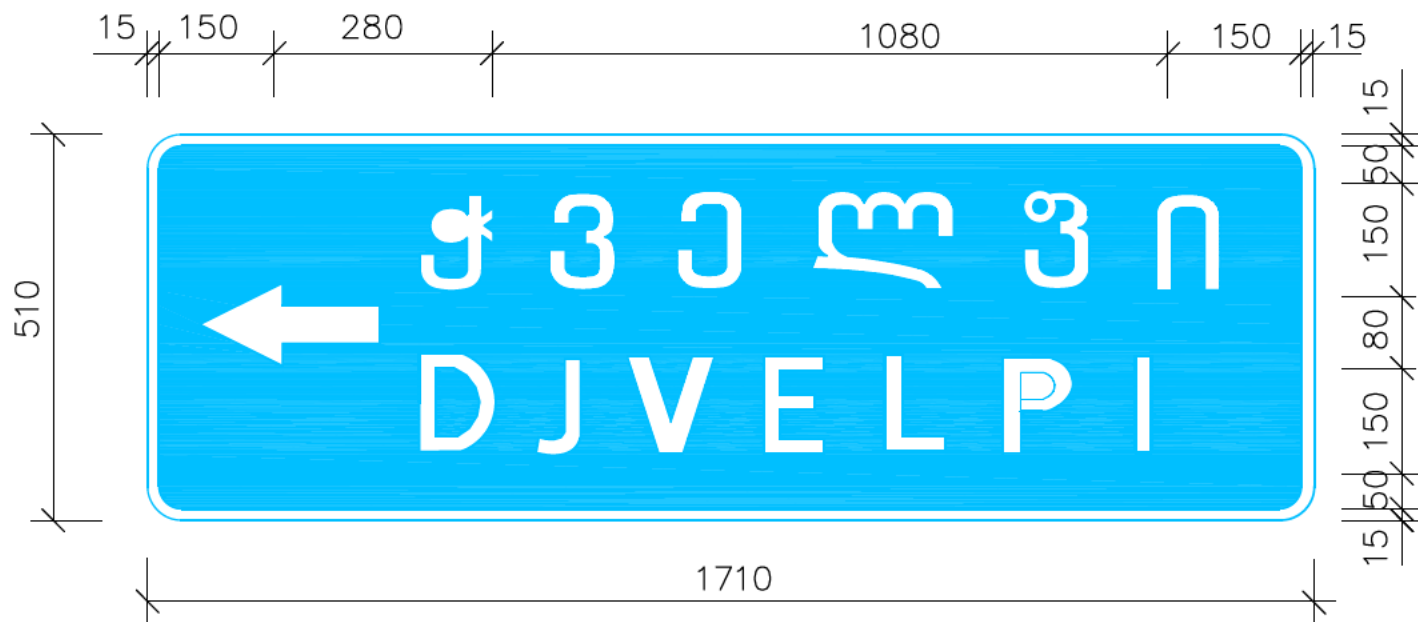

პკ 218+88 მარცხენი

ჰორიზონტალური ზომები მოცემულია ლიტერული მოდელის ნაპირებიდან

ნომრის ნომერი - 5.22

ზარი - УЗДП - 4 1970x510

ფართობი - 1.00^2 მ


რაოდენობა - 1

ფონი - ლურჯი

მასშტაბი 1:10

შიდასახელმწიფოებრივი მნიშვნელობის ქუთაისი-წყალტუბო-ცაგერ-
-ლენტეხი-ლასდილის ს/ზის კმ88-კმ125 (ლენტეხი-მელეს)
მონაკვეთის რეაბილიტაცია

-	-		ინდივიდუალური საგზაო ნიშანი სახ. სტანდარტი 10807-78 მიხედვით	სტაბი	ფურცელი	ფურცლები
კ მ ი	თ. ახანოშვილი			ს.დ.	158	19
შეასრულა	კ. ჩხაიძე			შპს. "საგზაოამენიერება" 2011წელი		
-	-					

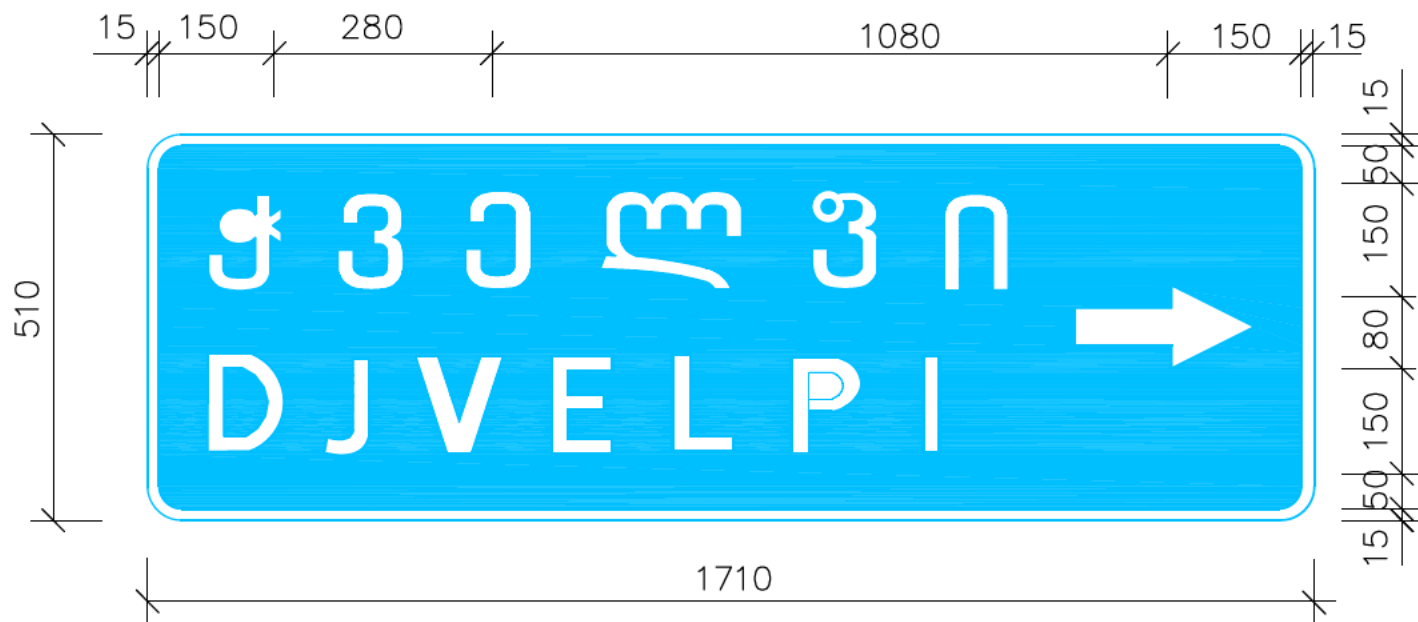

პკ 218+88 მარჯვენა

ჰორიზონტალური ზომები მოცემულია ლიტერული მოედნების ნაპირებიდან

ნომრის ნომერი - 5.22

ზარი - УЗДП - 4 1970x510

ფართობი - 1.00^2 მ

რაოდენობა - 1

ფონი - ლურჯი

მასშტაბი 1:10

შიდასახელმწიფოებრივი მნიშვნელობის ქუთაისი-წყალტუბო-ცაგერ-
-ლენტეხი-ლასდილის ს/ზის კმ88-კმ125 (ლენტეხი-მელეს)
მონაკვეთის რეაბილიტაცია

-	-		ინდივიდუალური საგზაო ნიშანი სახ. სტანდარტი 10807-78 მიხედვით	სტაბილ.	ფურცელი	ფურცლები
კ მ ი	თ. ახანოშვილი			ს.დ.	159	19
შეასრულა	კ. ჩხაიძე			შპს. "საგზაოამენიერება" 2011წელი		
-	-					