
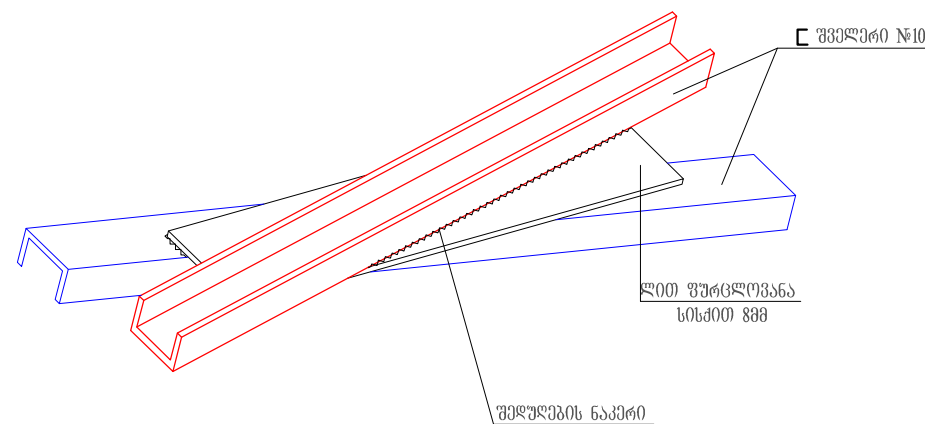







მუხრან მაჭავარიანის №102-თან ხიდის მოწყობა

33560 №1

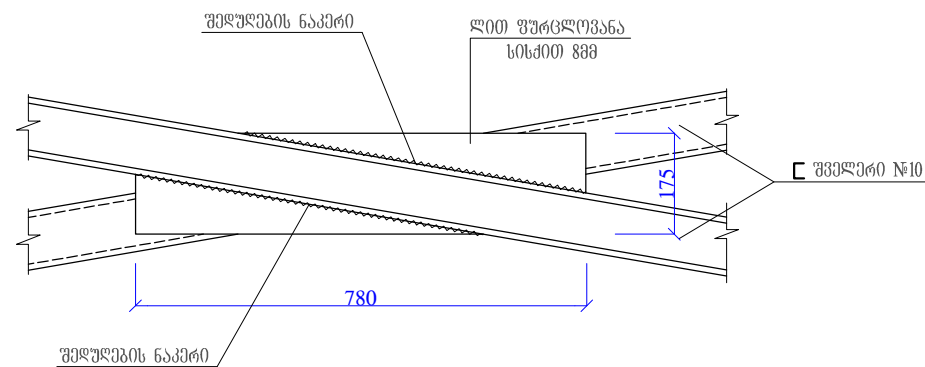

335d0 №2

პირობითი აღნიშვნები

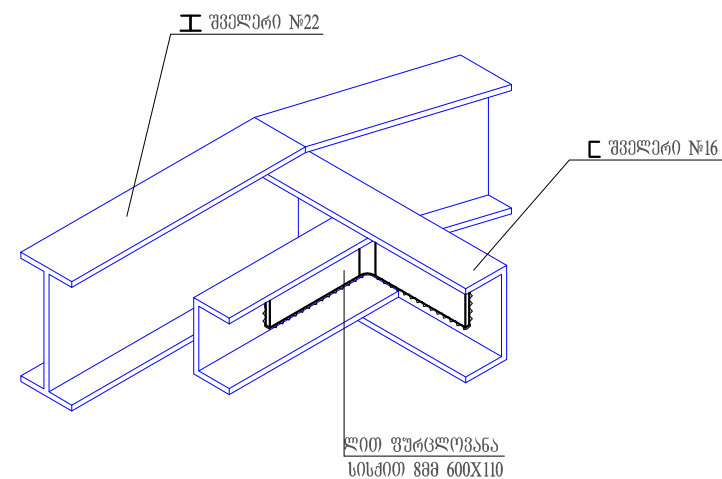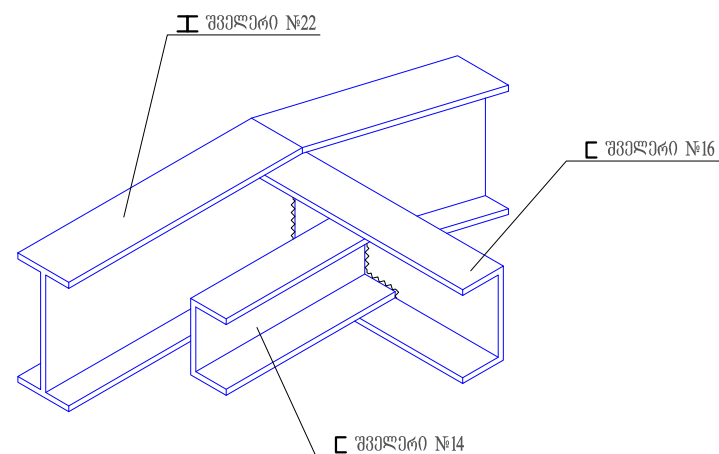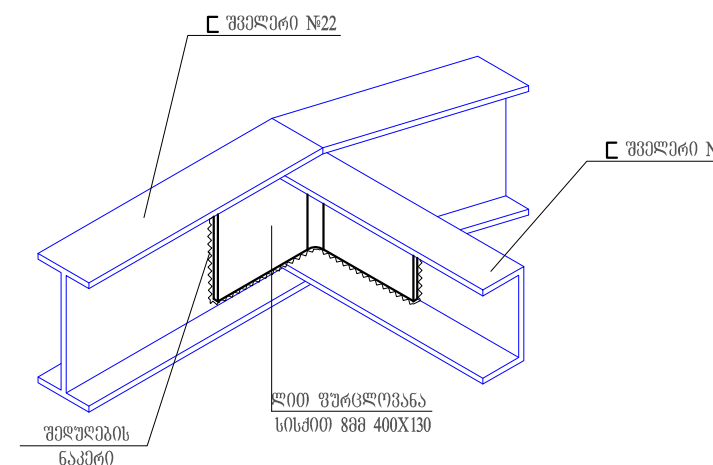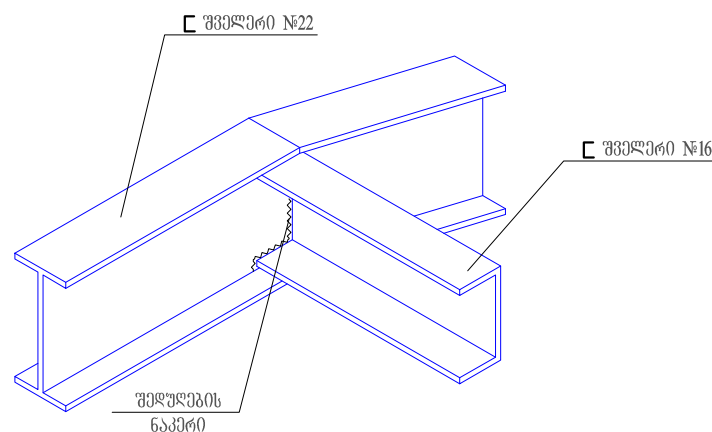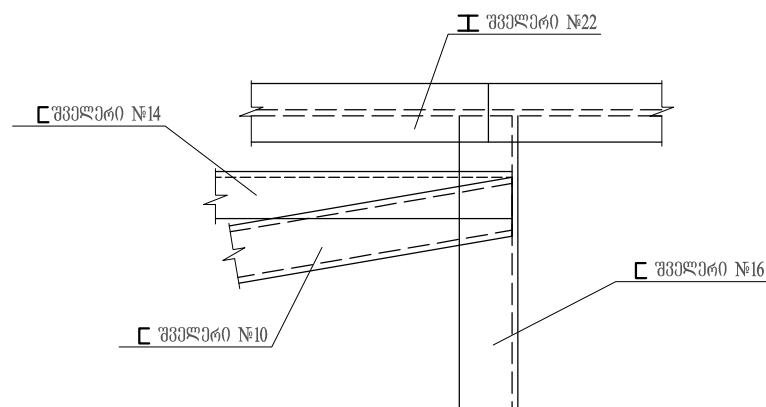

ობიექტის დასახელება



მუხრან მაჭავარიანის №102-თან ხიდი მრუ

ოპიუმის დასახელება
ქ. ბათუმი

დამკვეთი:
ქ. ბათუმის მერია

პროექტირება:
"მ.პ.ს. „ბიბი 2005"
ს/კ 244685131
დ. ხოზო, გეროძის დ. №7

არქიტექტორი	ა. გაღვლია	
მტ.ინჟინერი	ლ. კვიკვიია	
დირექტორი	ხ. დოღბაია	
სტადია	მ. პ.	
თარიღი	ფურცელი	ფურც.
ფორმატი		
A 3		

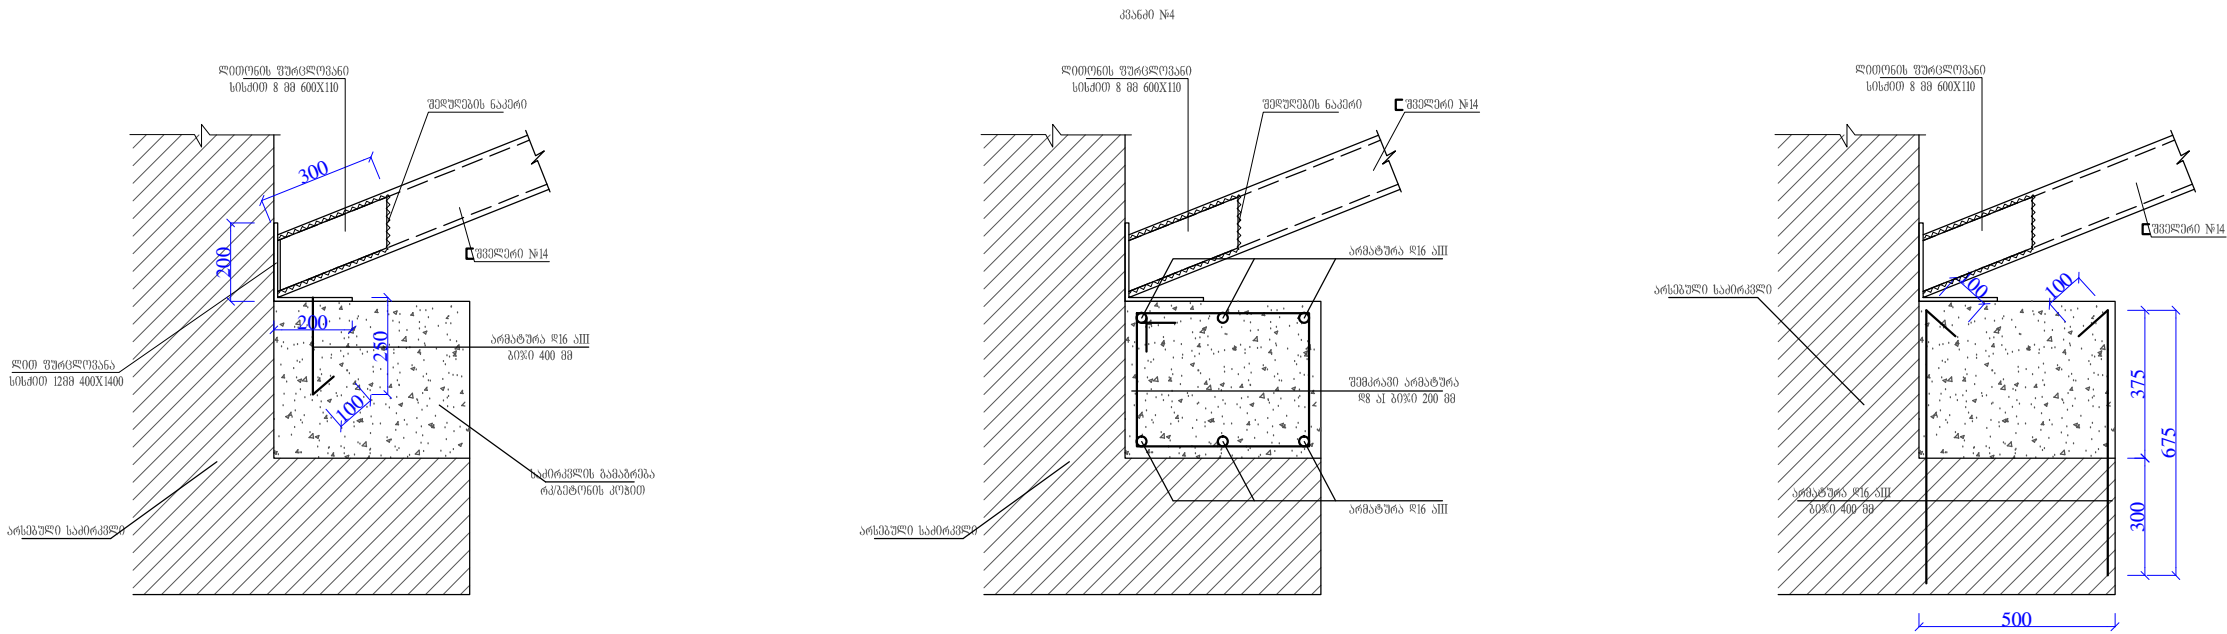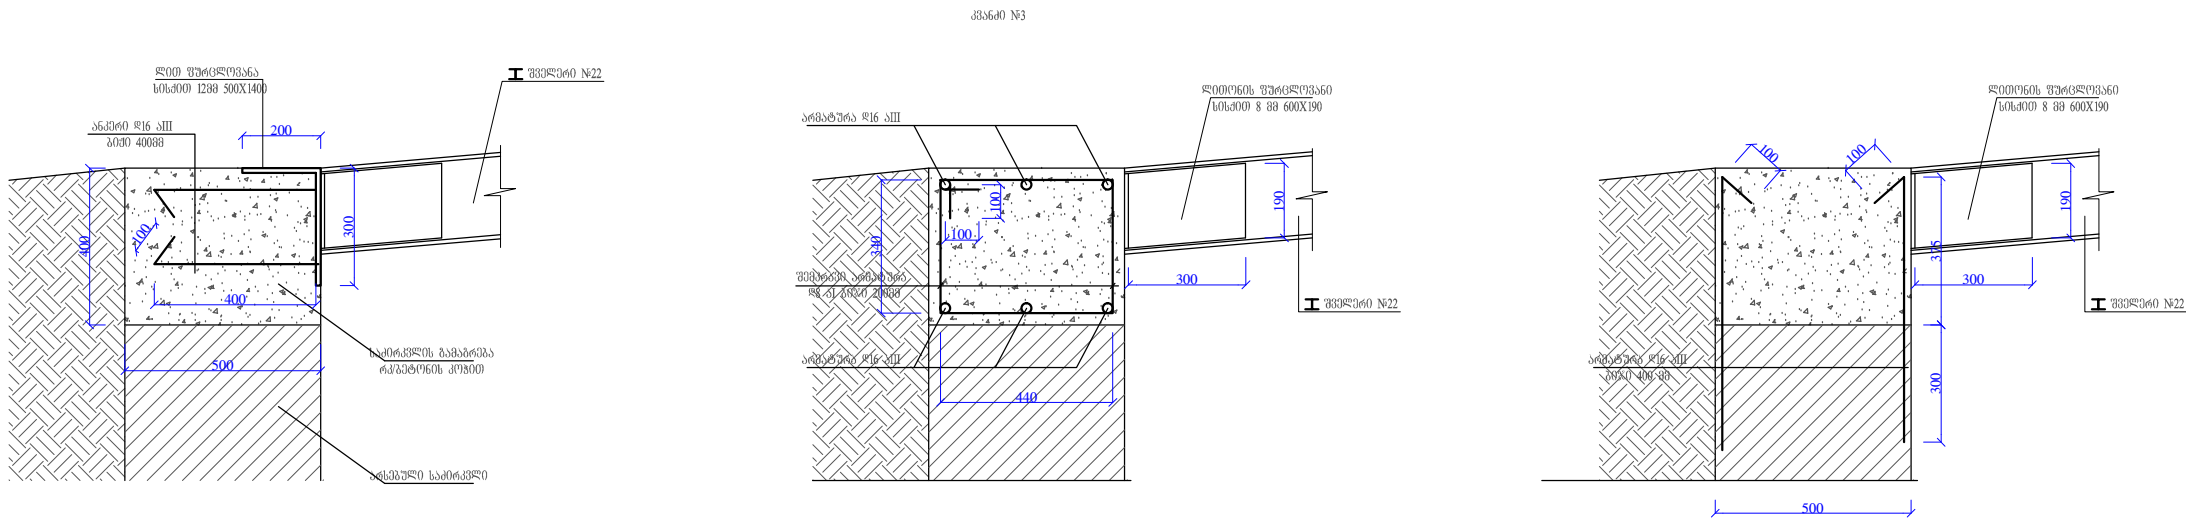

პირობითი აღნიშვნები

ობიექტის დასახელება

მუხრან მაზაპარიანის №102-თან ხიდის მოწყობა

ობიექტის დასახელება
დ. გათუხი


დამკვეთი:
დ. გათუხის მერია

პროექტირება:
შ.პ.ს. „ხიზი 2005“
ს/პ 244685131
დ. ხიზი, გერმანია დ. №7







არქიტექტორი	ა. გადელია	
მტ.ინჟინერი	ლ. კვიკინია	
დირექტორი	ს. დოღბაია	

სტადია	მ. პ.	
თარიღი	ფურცელი	ფურცე
ფორმატი A 3		

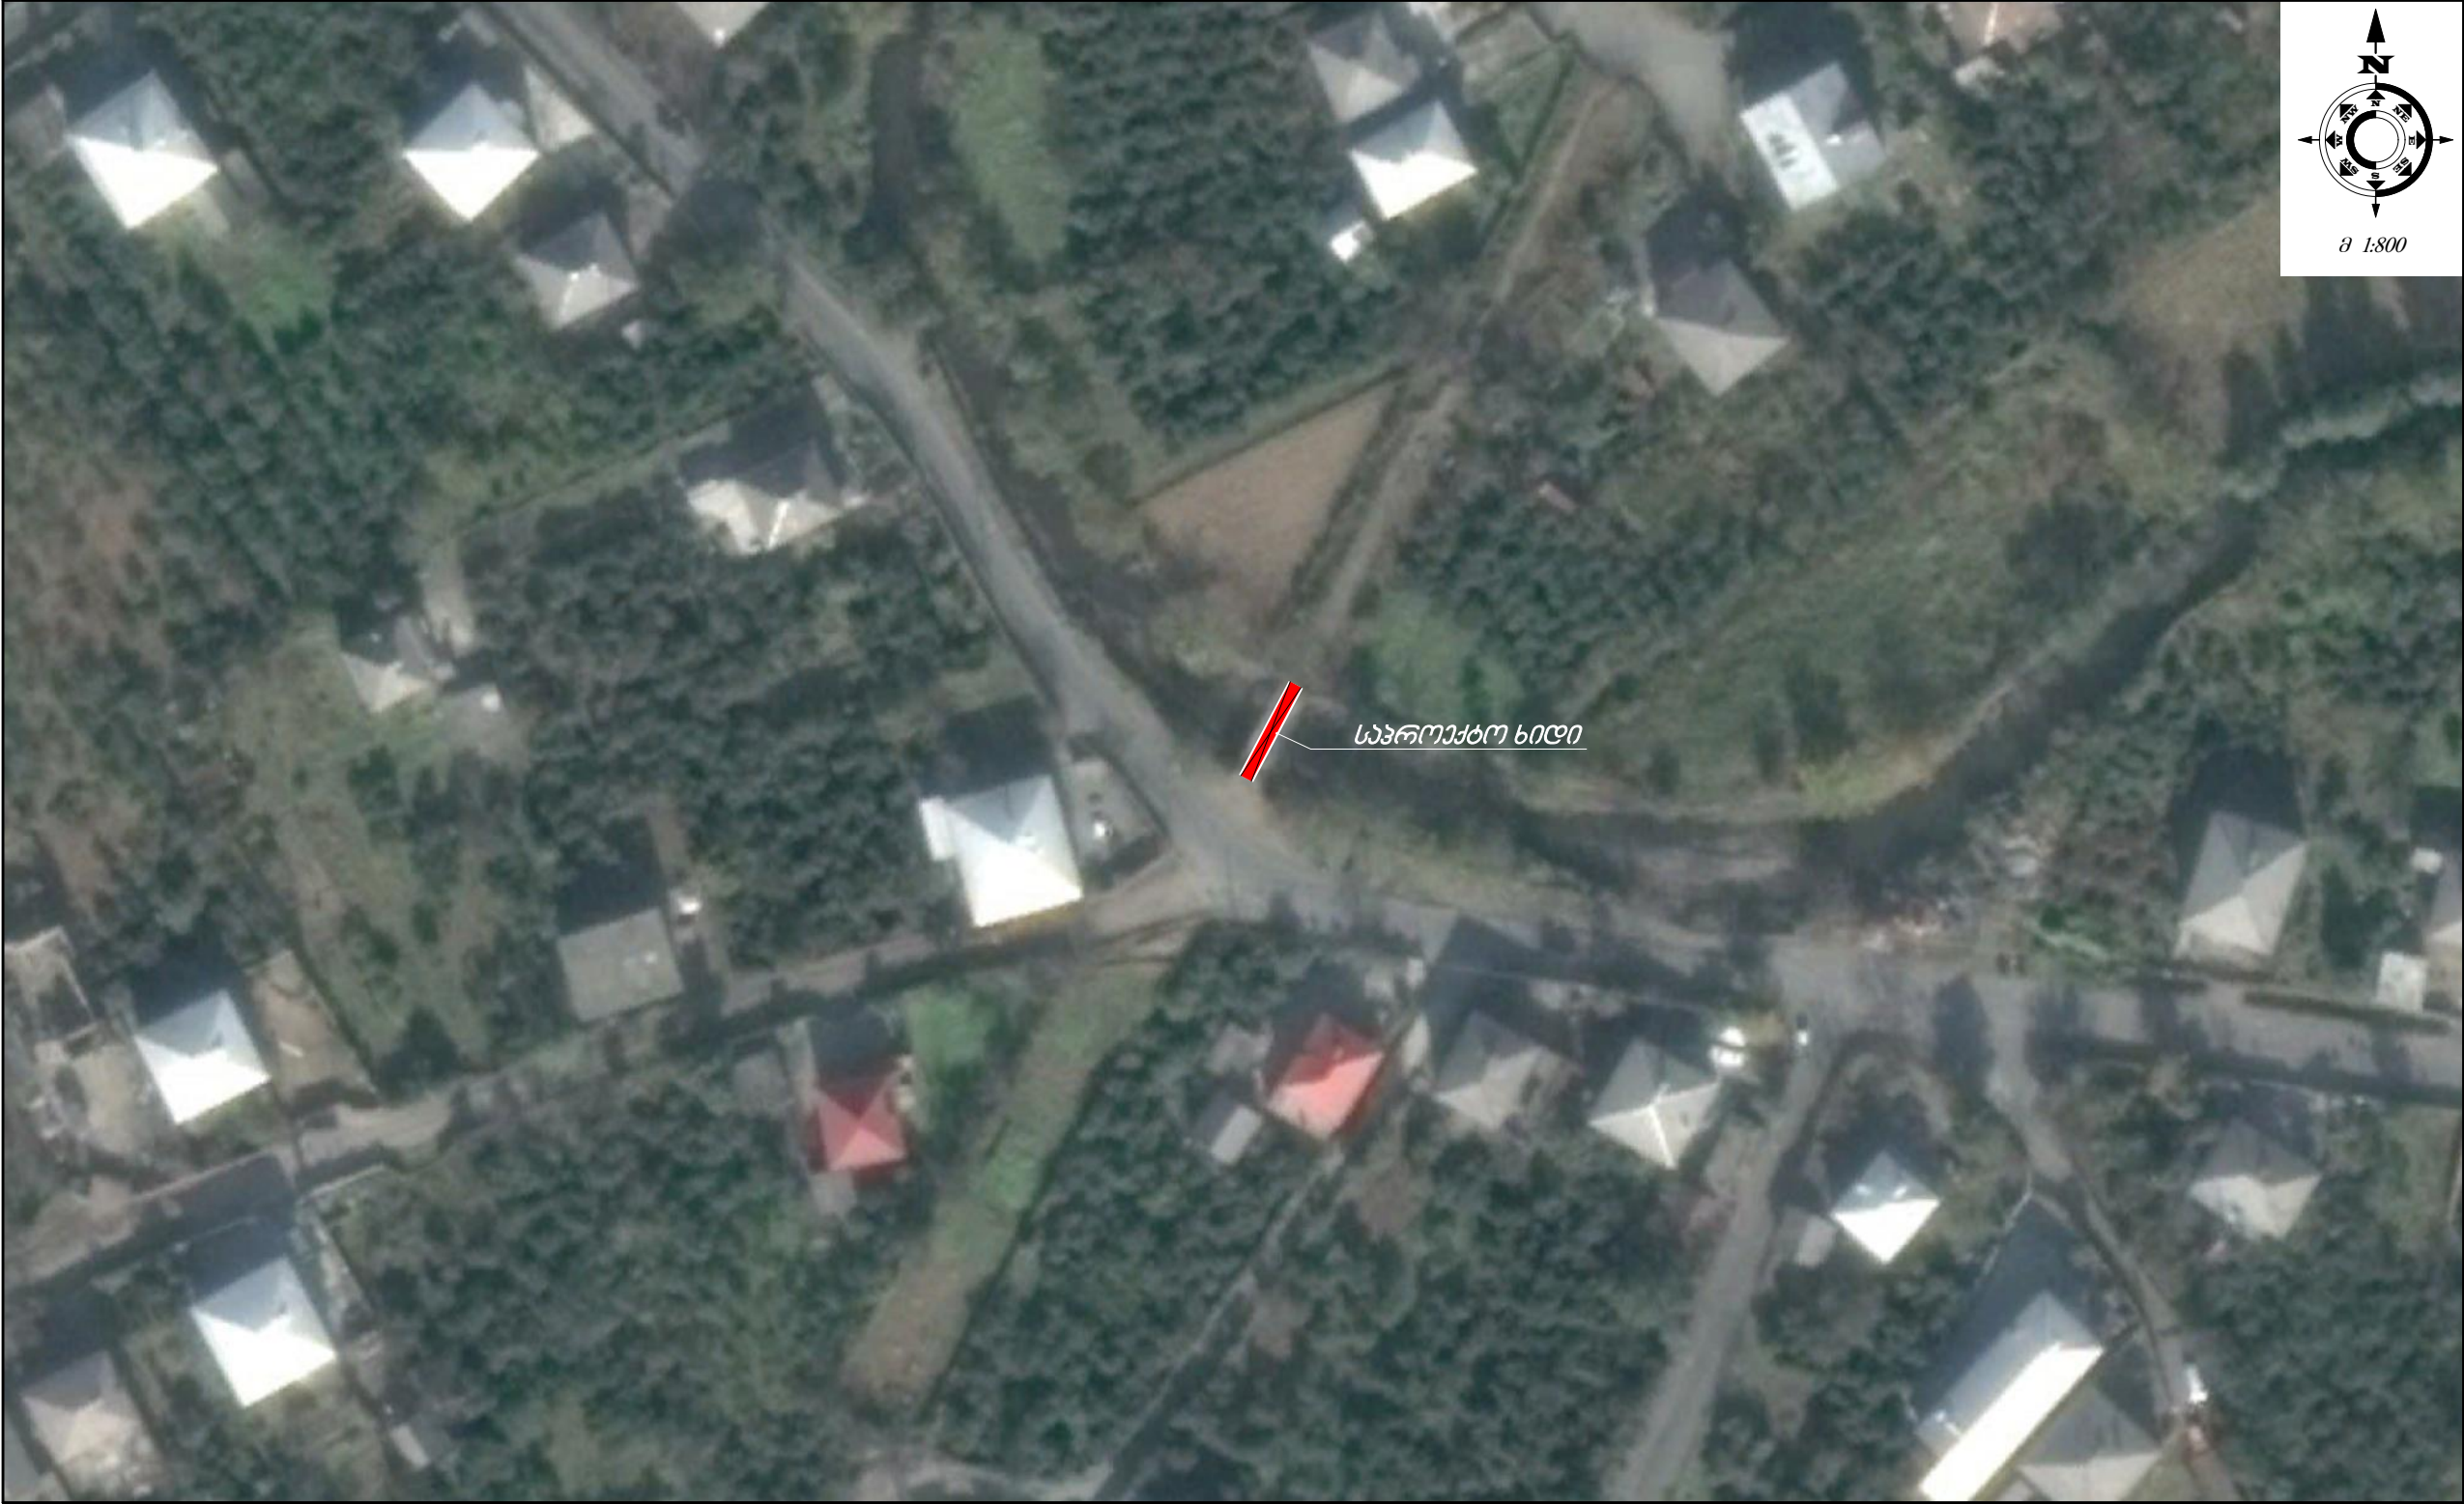

ობიექტის დასახელება		
დამკვეთი: პათუმის მერია		
ობიექტის მდებარეობა: ქ. პათუმი		
პროექტირება: შ.პ.ს. „ნობი-2005“ ს/კ 244685131 ქ.ნობი, ბერიას ქ. №7		
თანამდებობა	სახელი გვარი	სტამბოლი
არქიტექტორი	ა. გაბელია	
მთ.ინჟინერი	ლ.კვიფინია	
დირექტორი	ს.დოლბაია	
სტადია		მ.პ
თარიღი	ფურცლის №	სულ რაოდ.

3356d0 №5

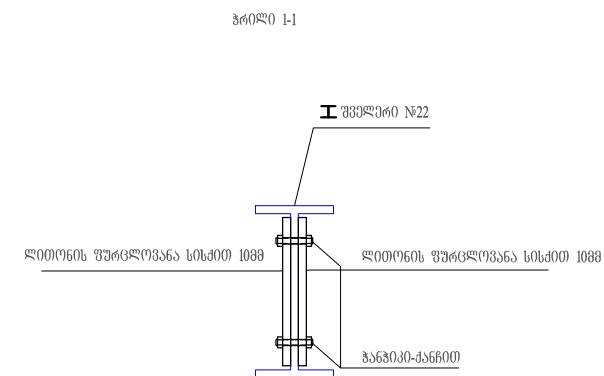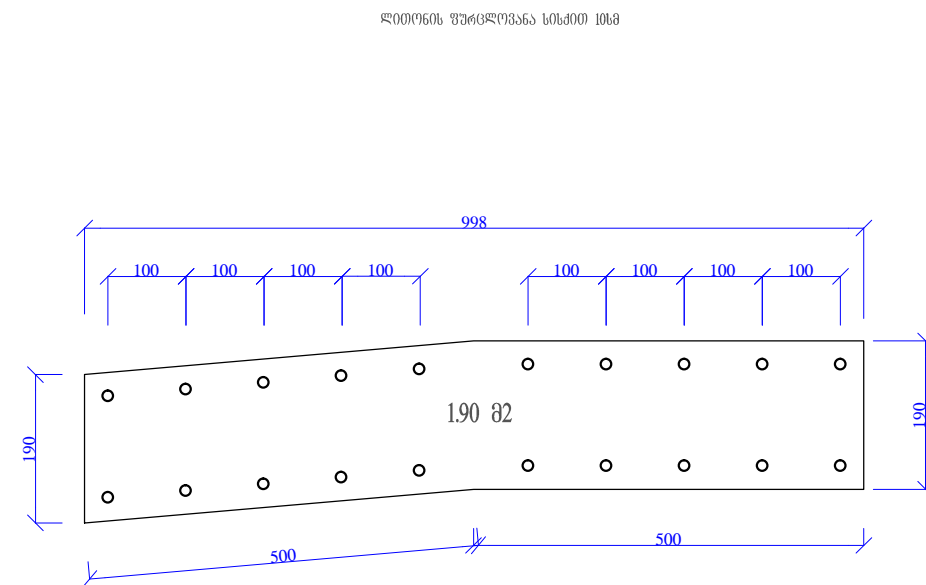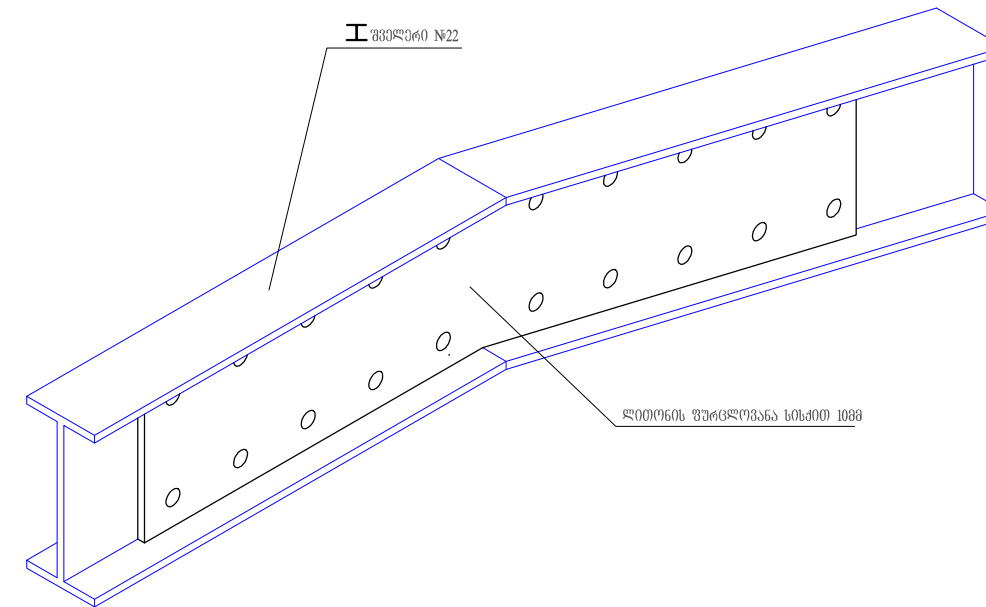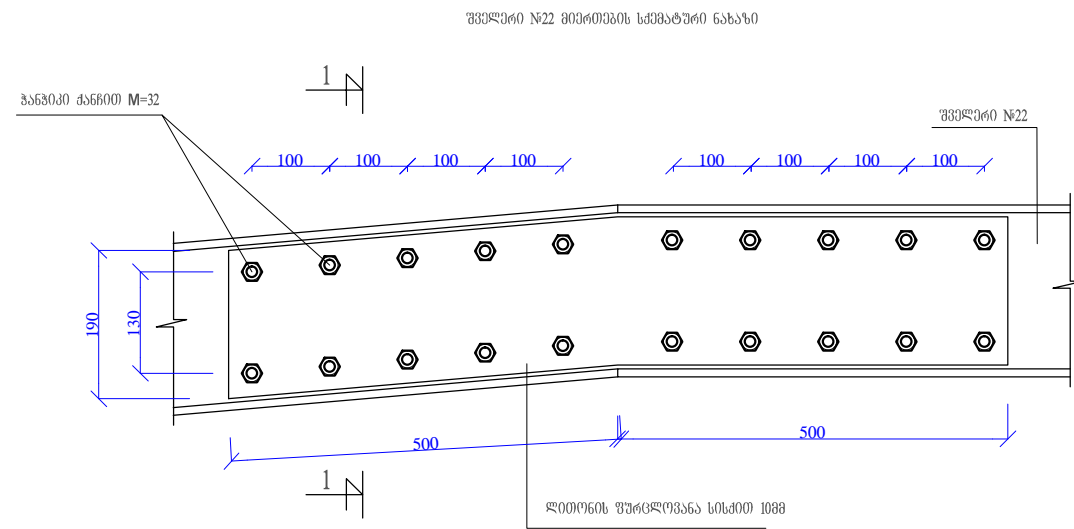

სპეცოვითაგია		
პირობიტი აღნოვნენი		
ობიქტის ღასახელბა		
მუნრან მათავარიანოს №102-თან ხოლის მოუწ		
ობიქტის ღასახელბა დ. ბაიუმო		
ღამკვეთი: დ. ბაიუმოს მერიი		
პროექტორება: შ.პ.ს. „ხოგი 2005“ ლ/ძ 244685131 დ. ხოგი, გერმის დ. №7 		
არქიტექტორი	ა. გაღელია	
მტ.ინჟინერი	ღ. კვიკვინიი	
ღირექტორი	ს. დოღბაიი	
სტადია	მ. პ.	
თარიღი	ფურცელი	ფურცე
ფორმატი		
A 3		

ელემენტის დასახელება	ფრაგმენტი	ელემენტის სიგრძე/მ-ში	რაოდენობა/ ცალი	გრძ/მ	ჯამი	მ2
ანკერი №16 აIII		0.5	24	12	129.96	
ანკერი №16 აIII		0.775	88	68.2		
ანკერი №16 აIII		0.35	12	4.2		
არმატურა №16 აIII		1.94	24	45.56		
შემკრავი №8 აI		1.76	44	74.44	74.44	27.48
შველერი №22 I		4.52	4	18.08		
შველერი №22 I		4.70	2	9.4		
შველერი №16 C		1.09	2	2.18	2.18	
შველერი №14 C		4.865	4	19.46	19.46	
შველერი №10 C		4.945	4	19.78	19.78	
ლით ფურცლოვანი სისქით 10მმ			2		3.8	3.8
ლით ფურცლოვანი სისქით 12მმ			2		2.52	2.52
ლით ფურცლოვანი სისქით 8მმ			4		1.19	0.456
ლით ფურცლოვანი სისქით 8მმ			8			0.528
ლით ფურცლოვანი სისქით 8მმ			4			0.208
ლით ფურცლოვანი სისქით 4მმ დაღარული			1		16.50	16.488
მილკვარატი 80X80X3 მმ		0.96	20	19.2	19.2	
მილკვარატი 80X40X3 მმ		4.82	4	19.28	54.7	
მილკვარატი 80X40X3 მმ		4.7	2	9.4		
მილკვარატი 80X40X3 მმ		1.425	12	17.1		
მილკვარატი 80X40X3 მმ		1.52	4	6.08		
მილკვარატი 80X40X3 მმ		1.42	2	2.84		
მილკვარატი 60X40X3 მმ		0.82	180	147.6		147.6
ჰაზიკი ქანობი M32			40		40	
გეტოვი ბ30					1.6 მ3	

[illegible]

