




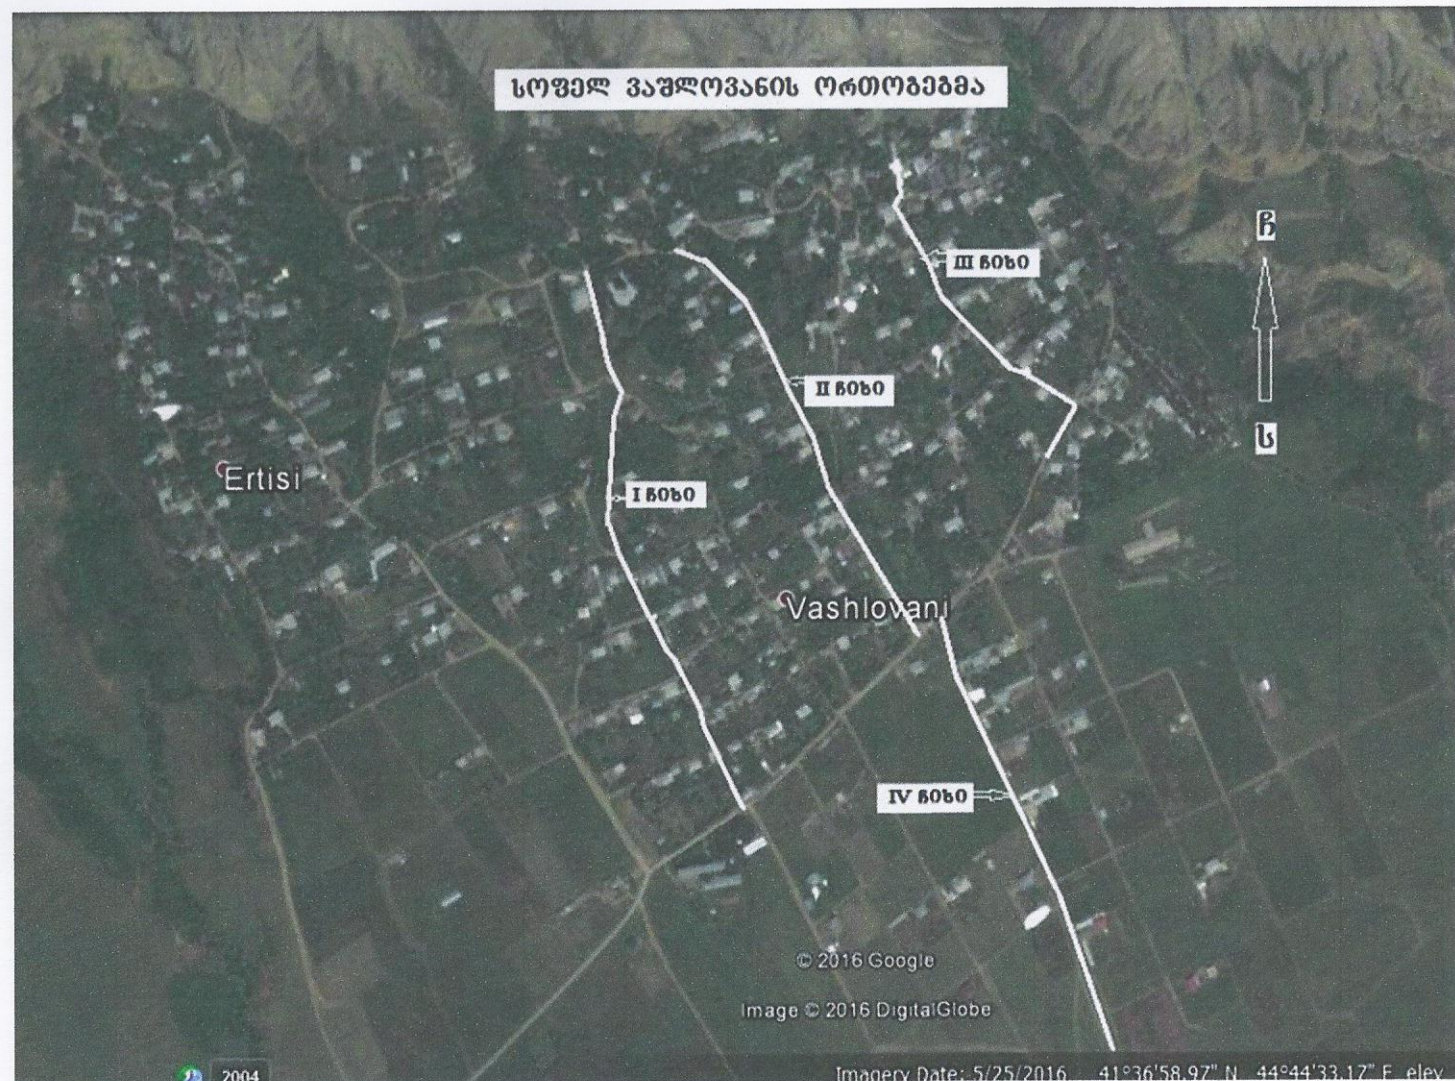


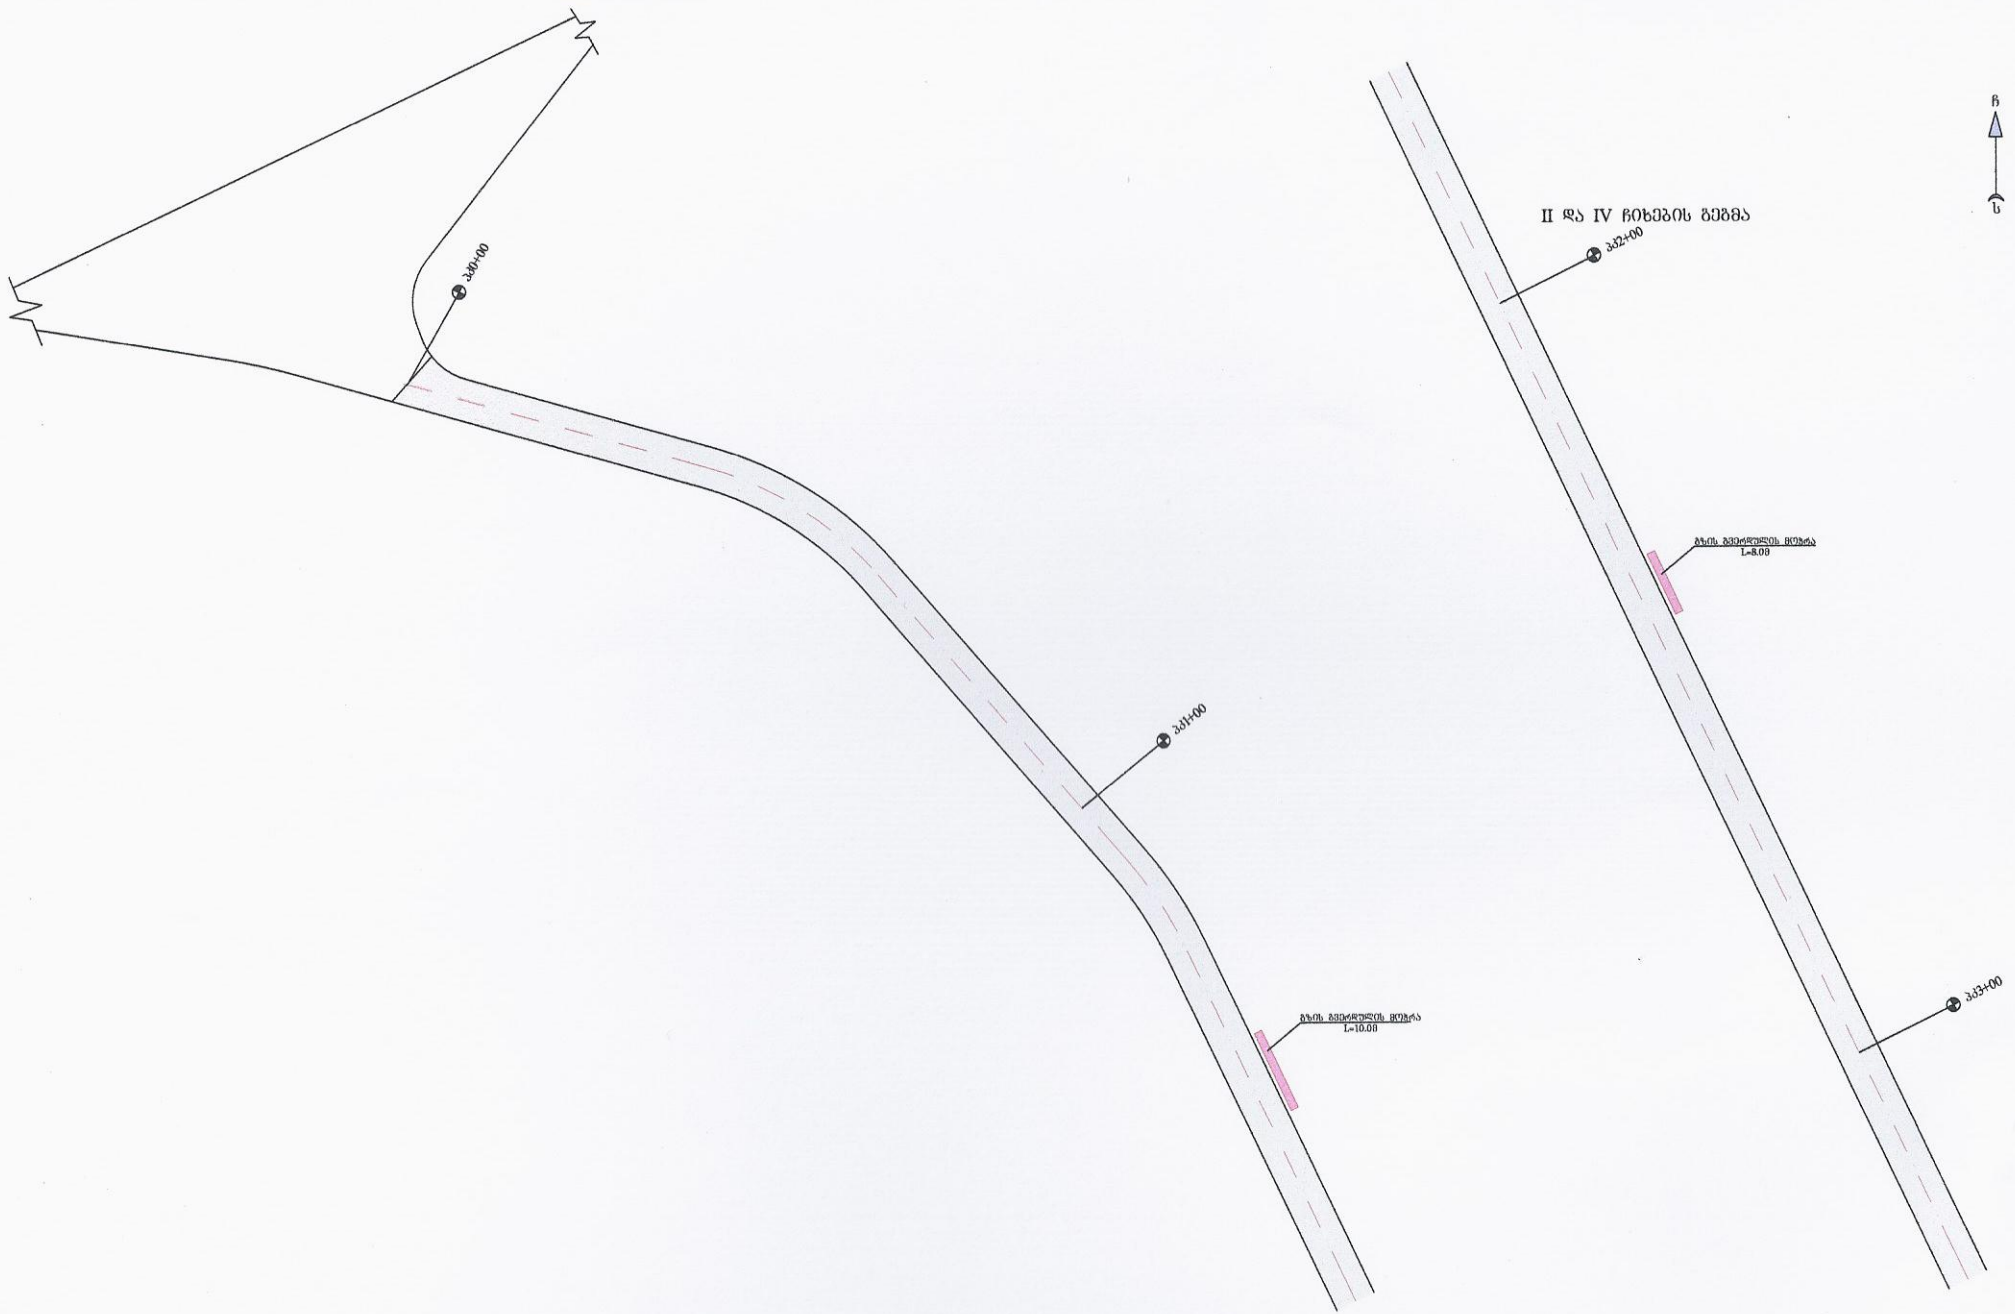


თეოტრიფაროს მუნიციპალიტეტი, სოფ. ვაჟლოვანი							
ავტორი	გოგოლაძე						
შემსრუ	გოგოლაძე						
II ჩიხის გზა					მასშტაბი	ფორმატი	ფურცლის ზომა
კილომეტრები: 0+00 - 3+30					1:100	A-3	სმ

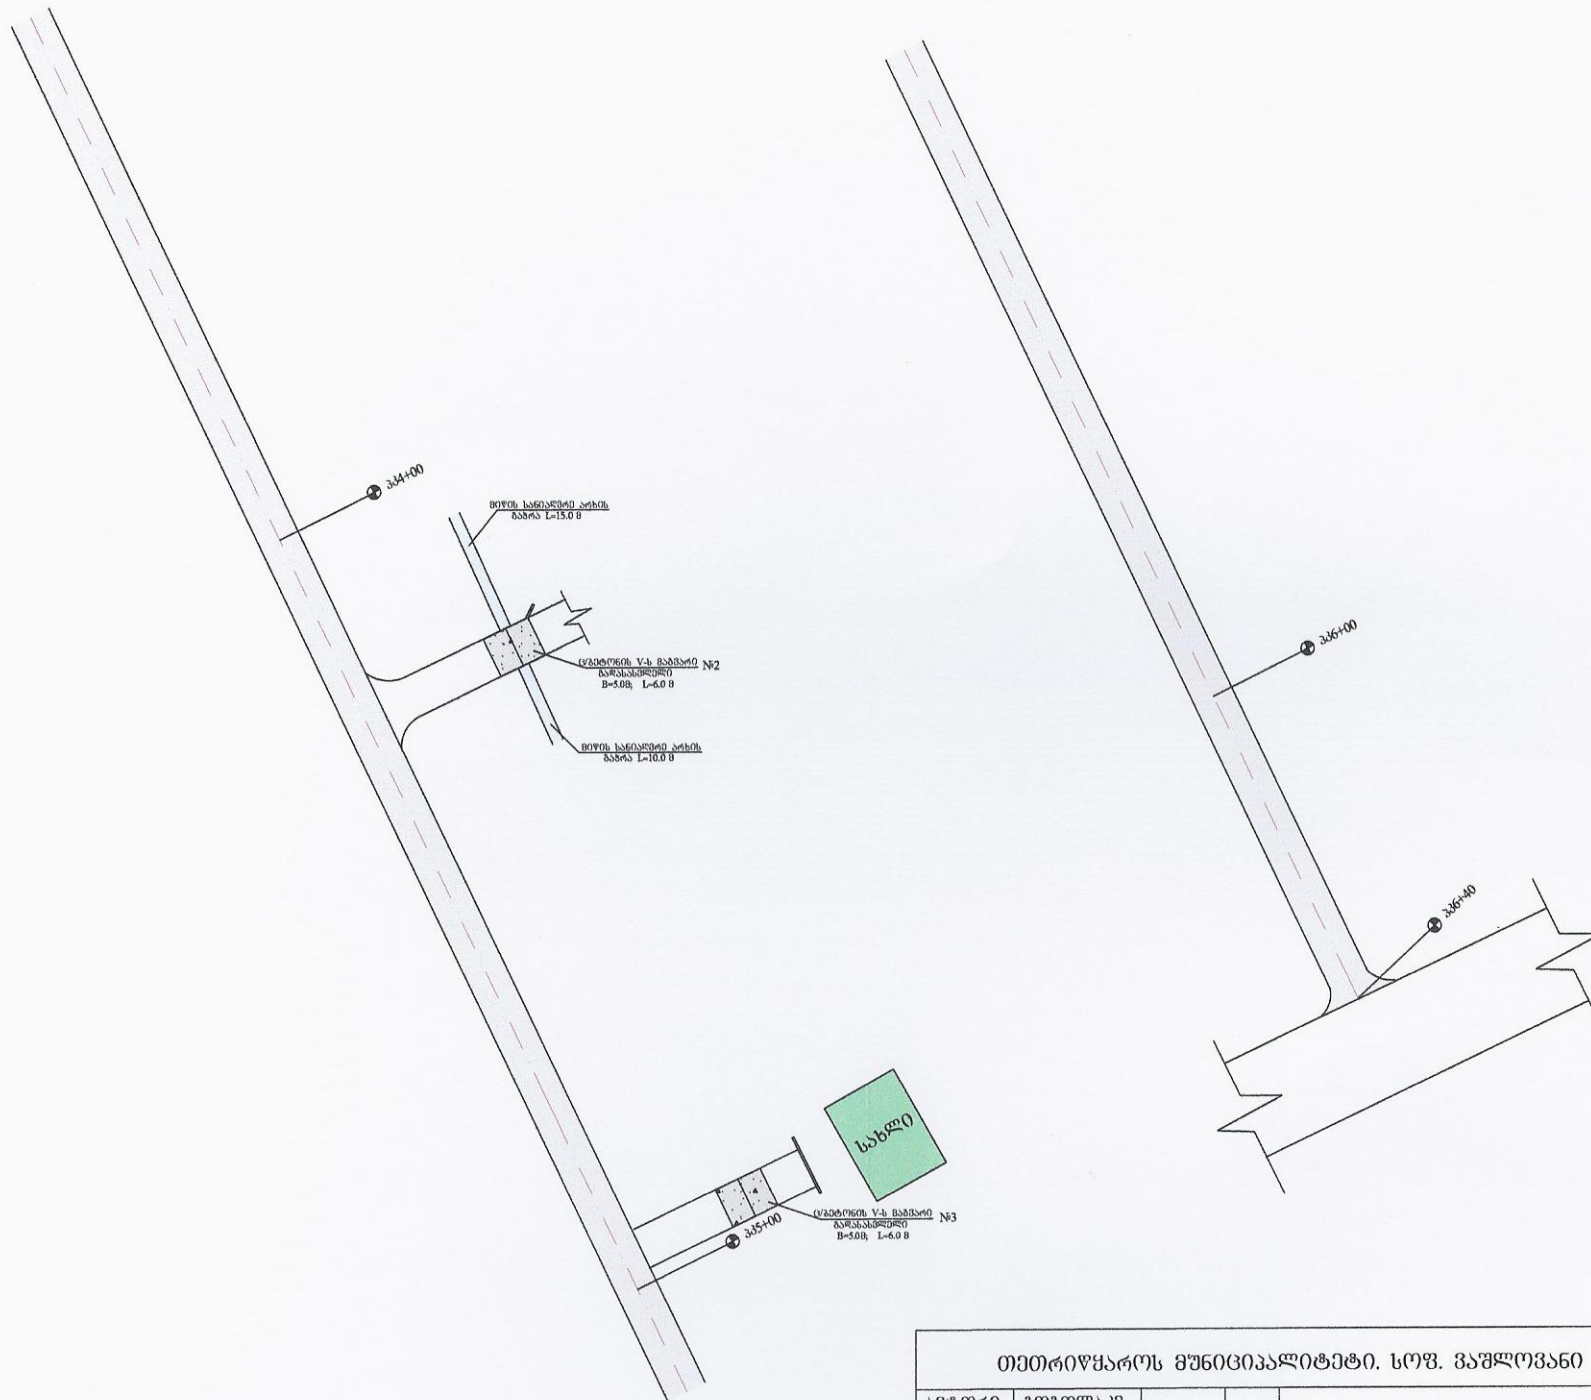

თეორიულად მშენებლობითი. სოფ. ვაშლიშვი							
ავტორი	გოგოლაძე						
შემსრუ	გოგოლაძე						
II ნიშნის გეგმა					მასშტაბი	ფორმატი	შუამდგომლობა
კილომეტრები: 3+30 - 6+40					1:100	A-3	სმ


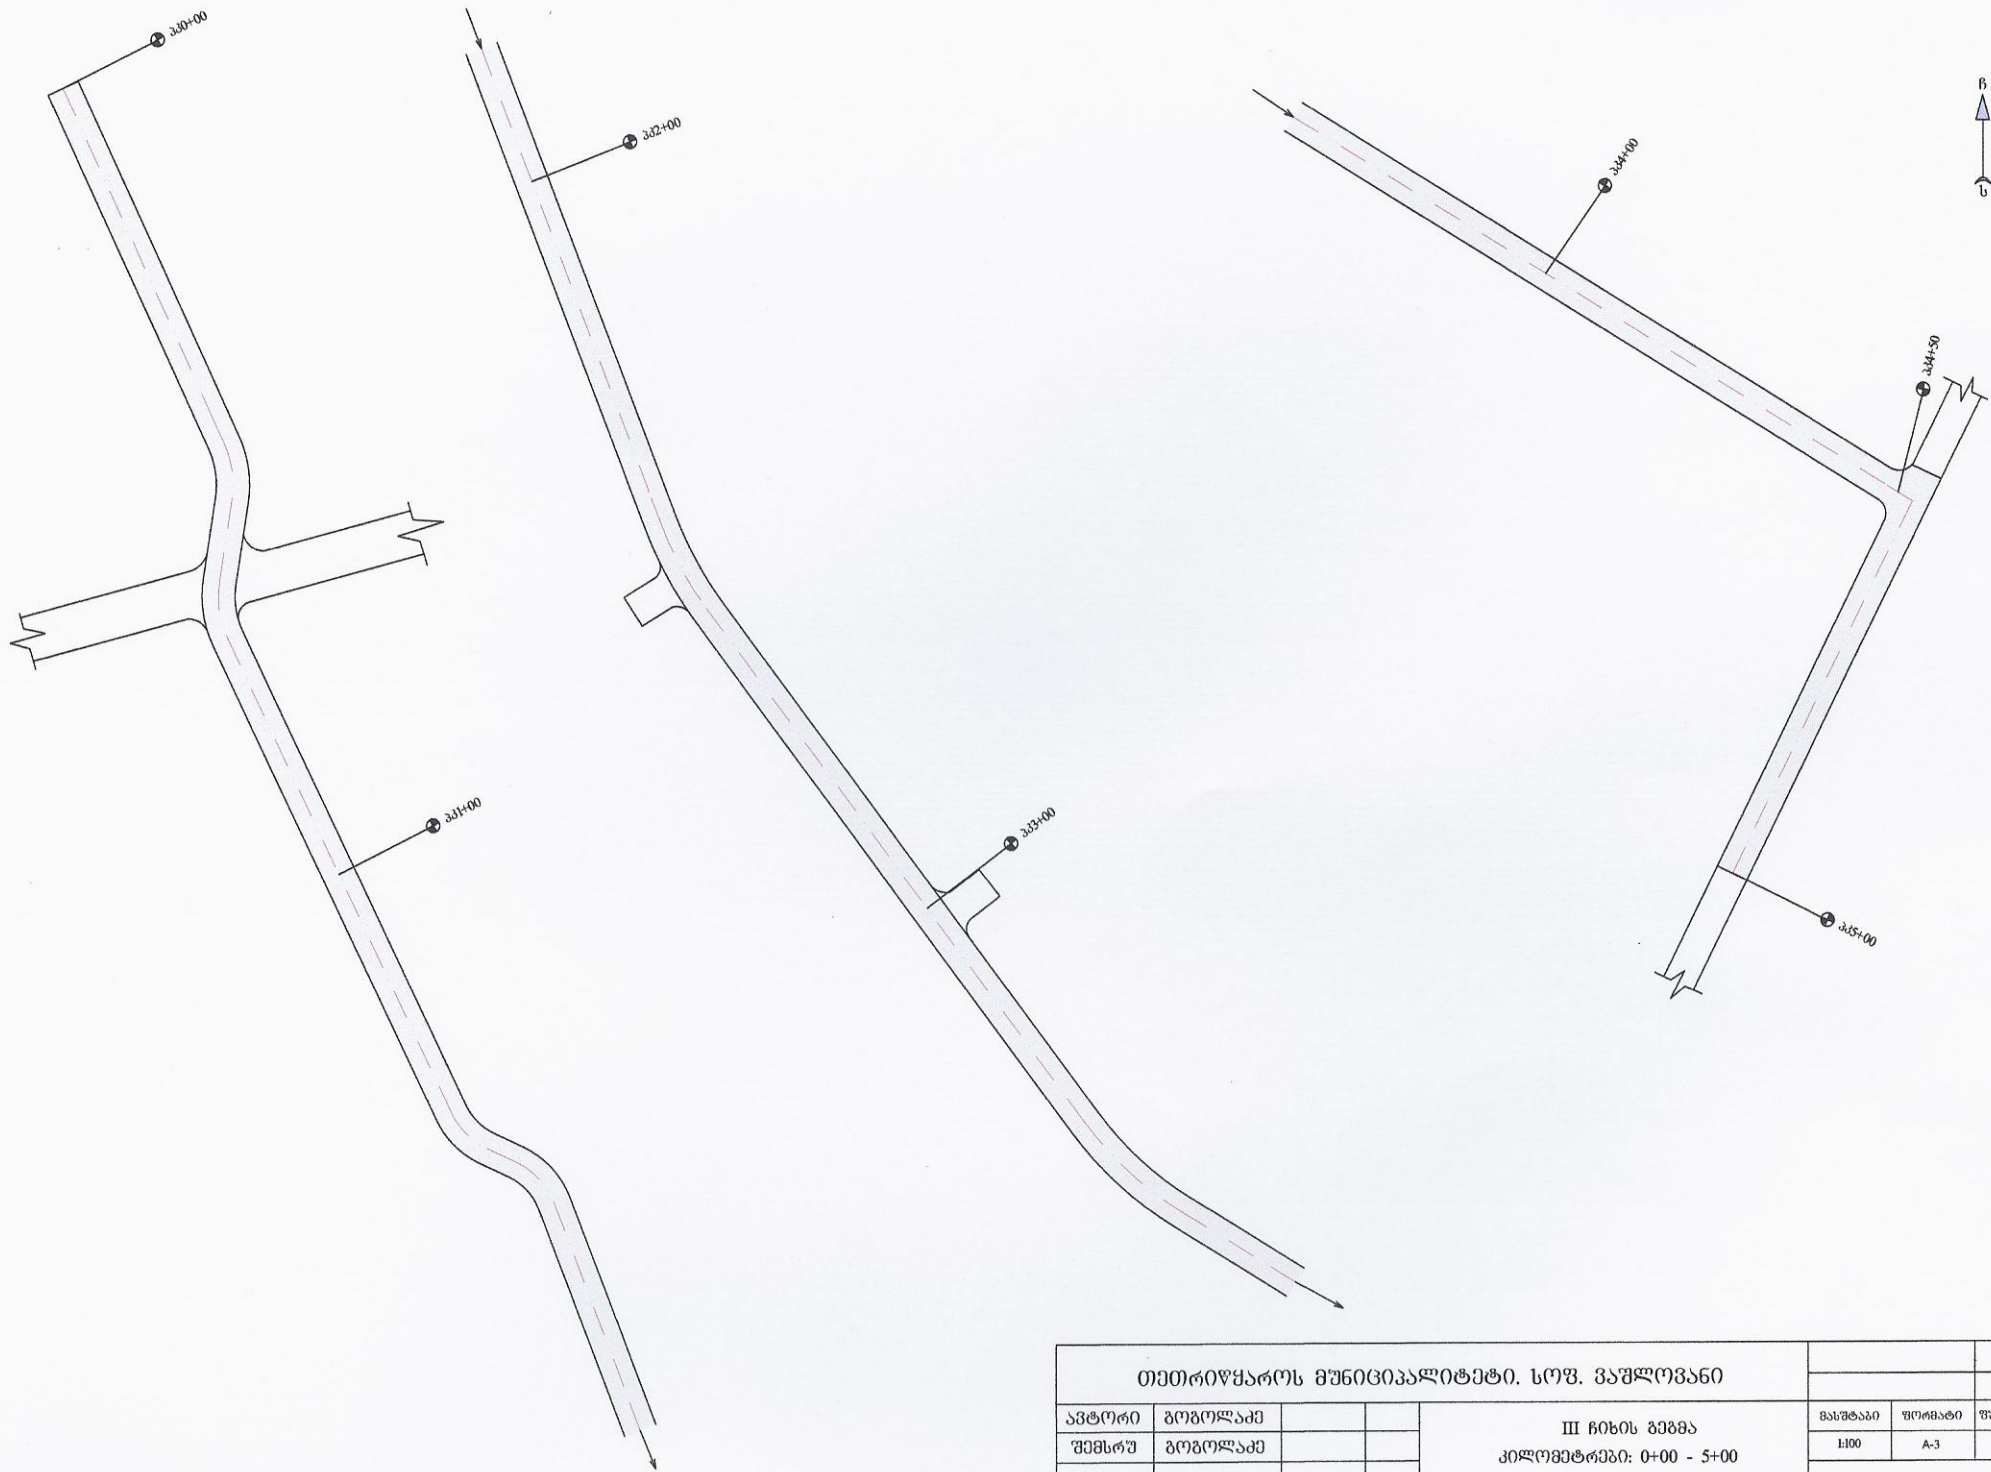


თეთრიწყაროს მუნიციპალიტეტი, სოფ. ვაშლიშვიანი							
ავტორი	გორგოლაძე				III ჩიხის გზა კილომეტრები: 0+00 - 5+00		
შემსრუ	გორგოლაძე						
					მასშტაბი	ფურცელი	ფურცლის ზომა
					1:100	A-3	სმ

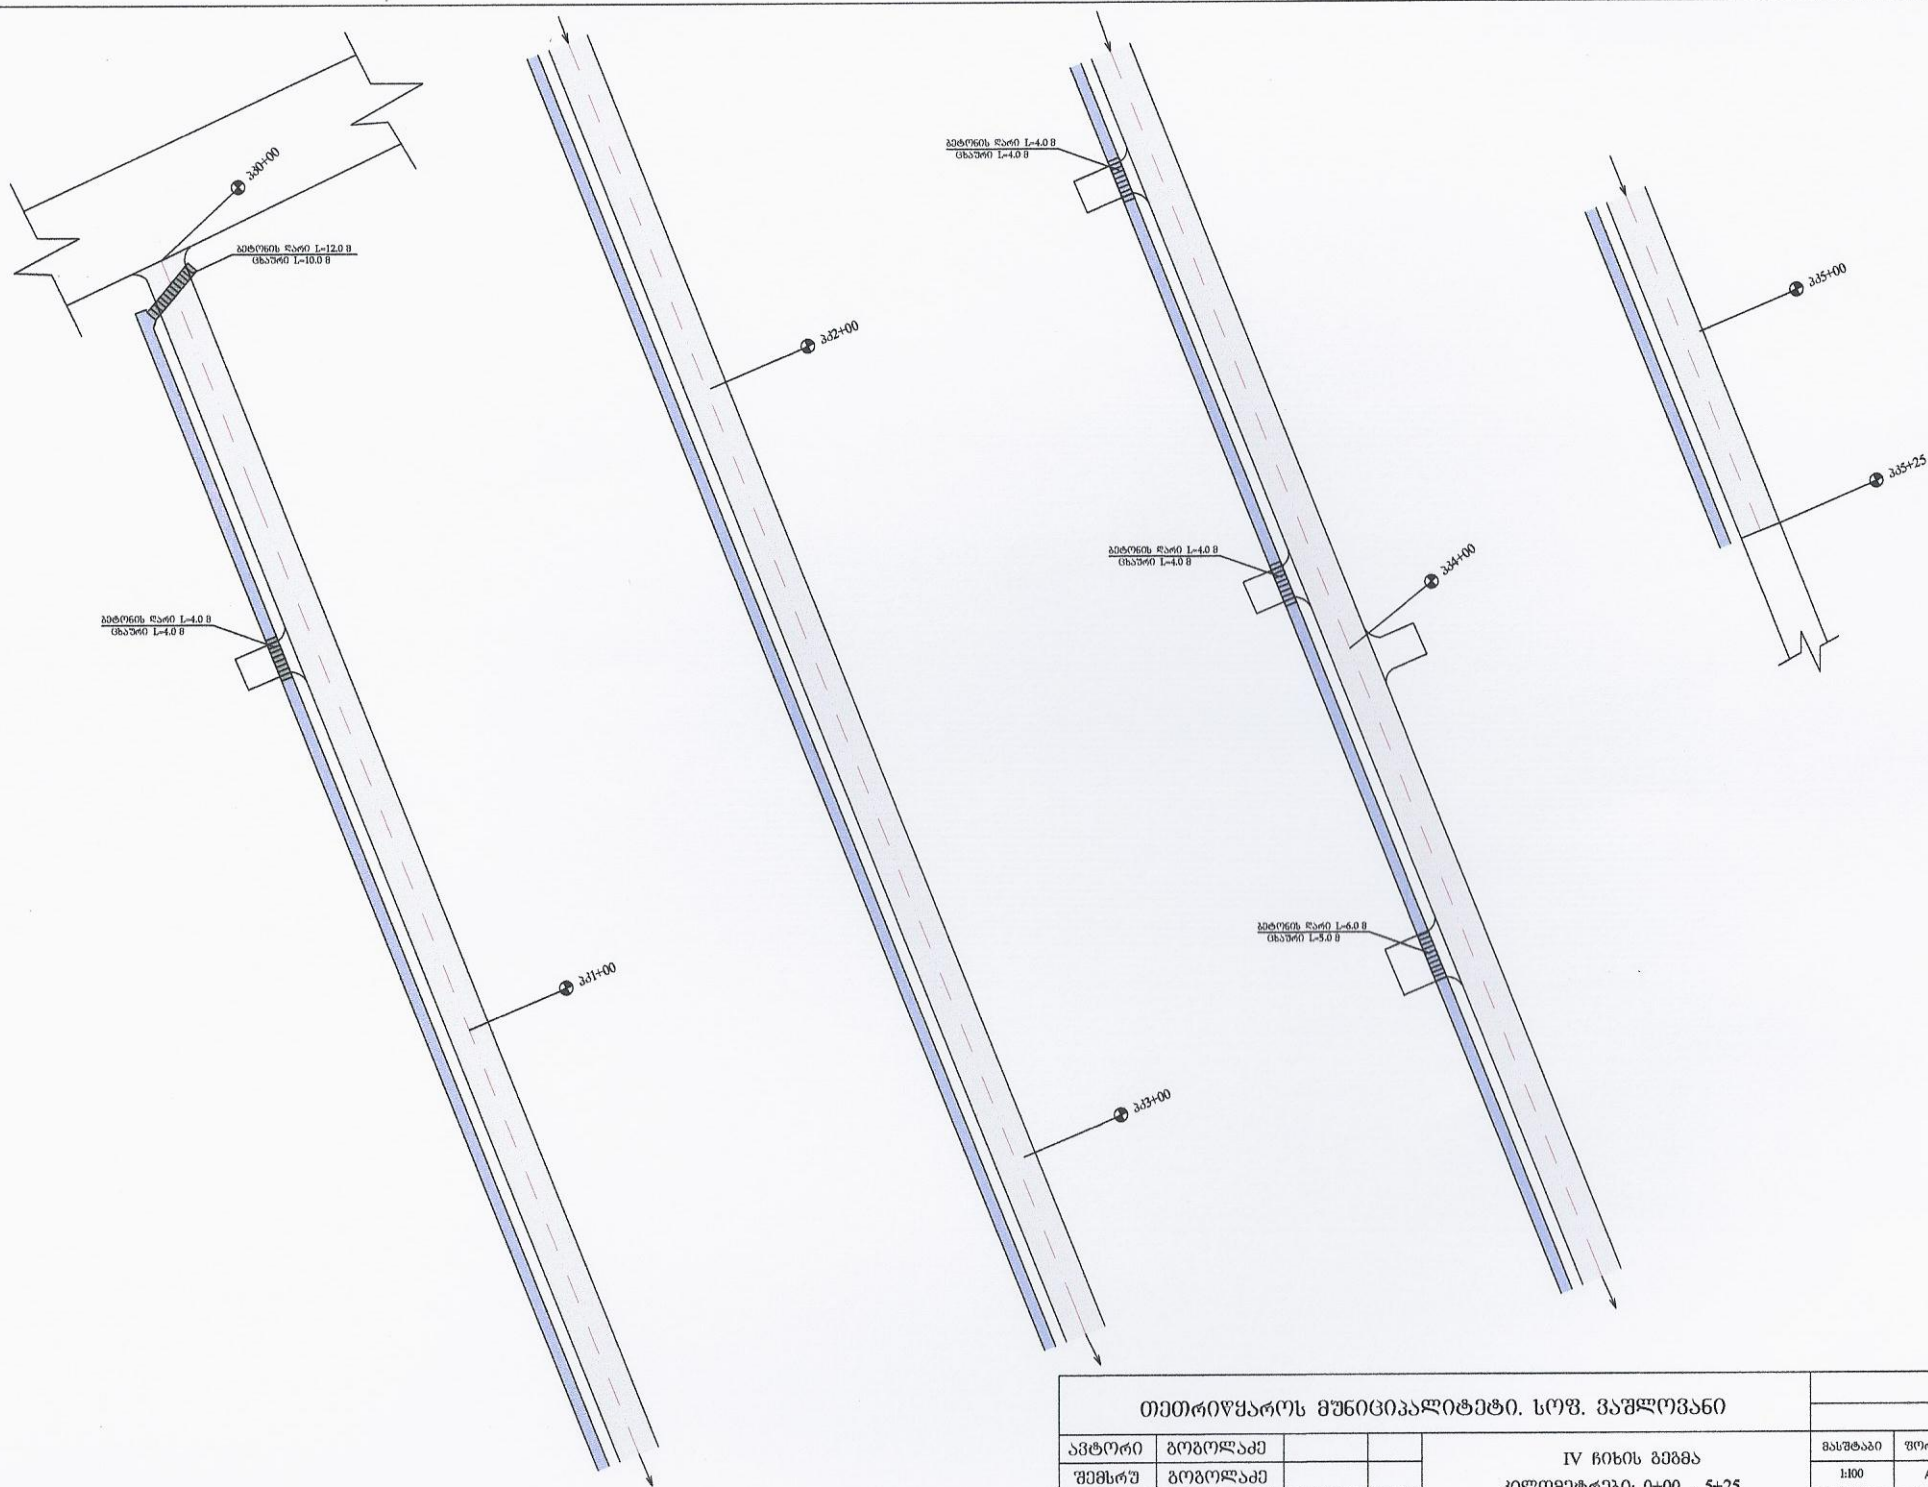



თეოტრიფაროს მუნიციპალიტეტი, სოფ. ვაშლიშანი							
ავტორი	გოგოლაძე						
შემსრუ	გოგოლაძე						
IV ჩიხის გზის კილომეტრები: 0+00 - 5+25					მასშტაბი	ფორმატი	ფურცლის ზომა
					1:100	A-3	სმ

გზის ბრძივი პროფილი

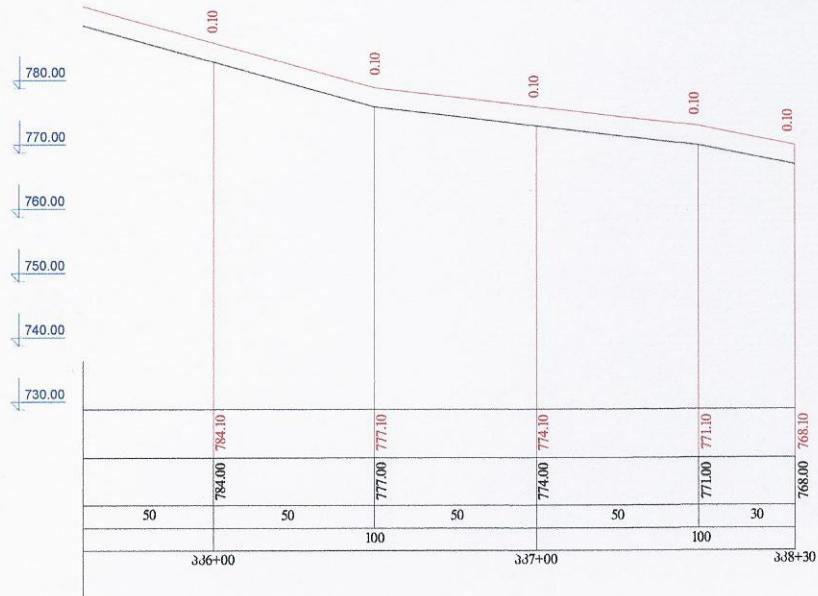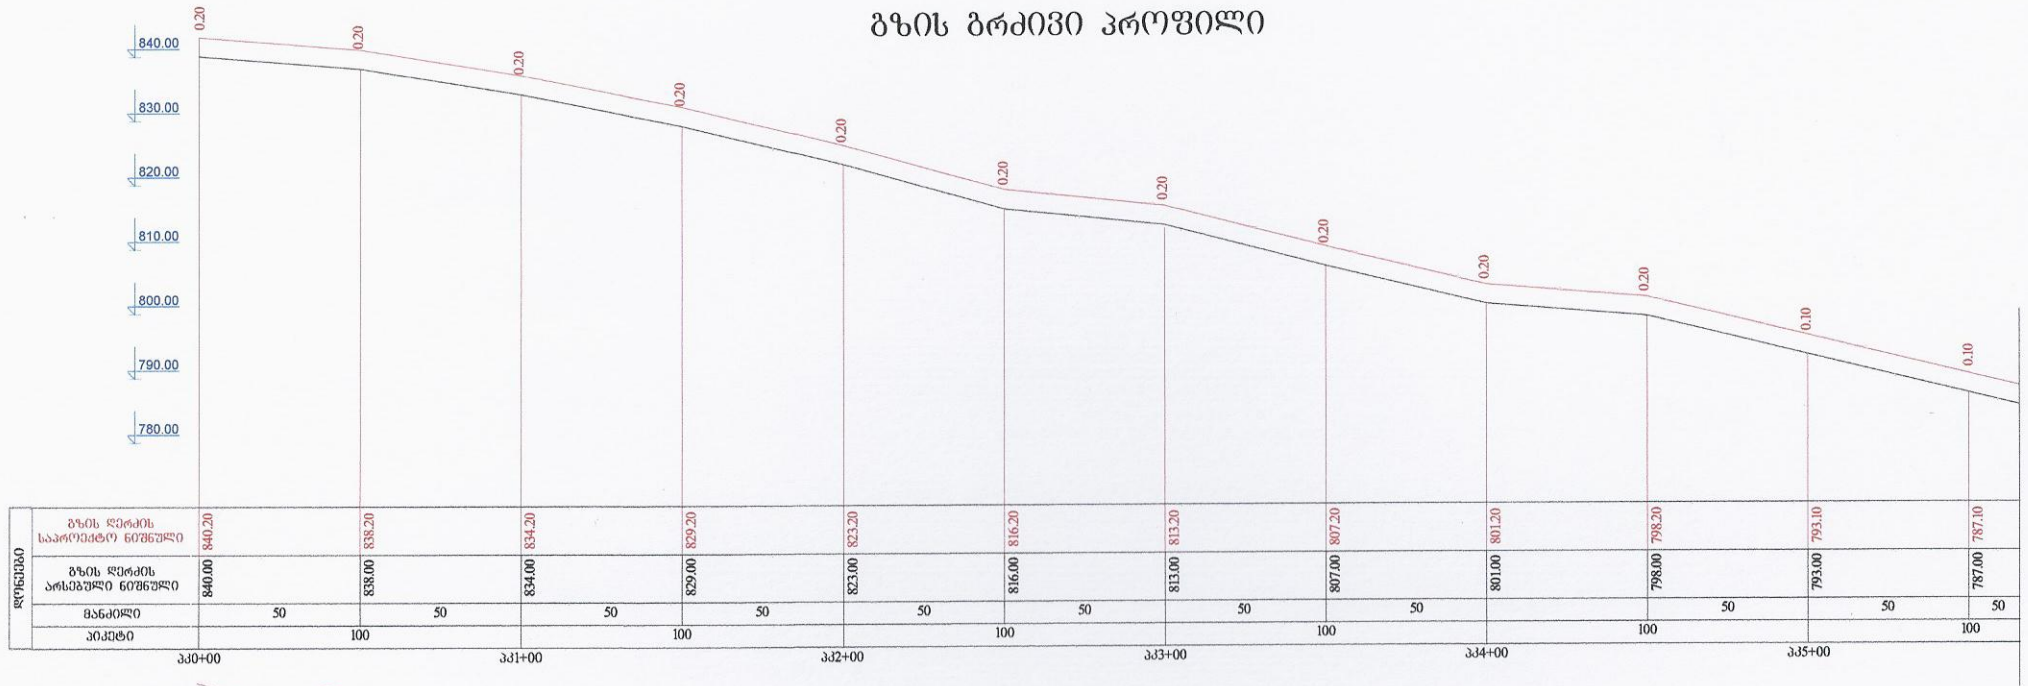


თეოტრიფჟაროს მუნიციპალიტეტი სოფ.კაფლოვანი								
ავტორი	გოგოლაძე			გზის ბრძივი პროფილი I ჩიხი	მასშტაბი	ფორმატი	ფურცლის ზომა	
შემსრუ	გოგოლაძე				1:100	A-3	ს8	

გზის ბრძივი პროფილი

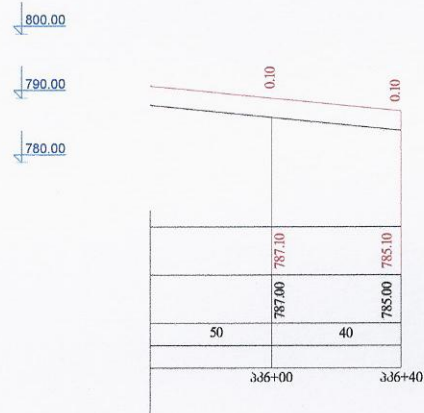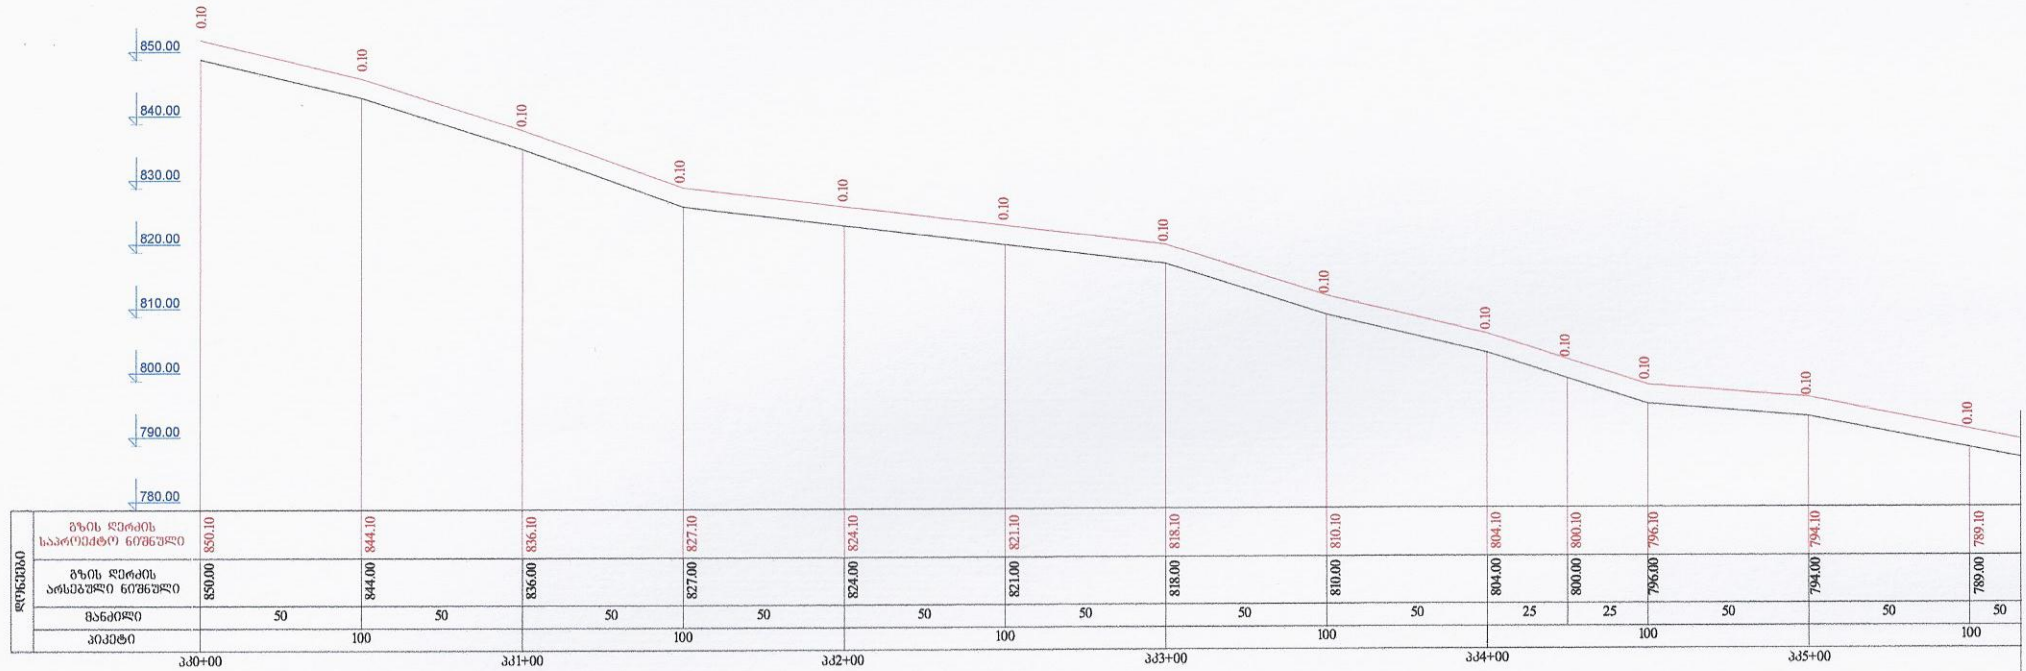


თეოტრიფაროს მუნიციპალიტეტი სოფ.კაშლოვანი							
ავტორი	გოგოლაძე				მასშტაბი	ფურცლები	შუამდგომლობა
შემსრუ	გოგოლაძე				1:100	A-3	სმ
გზის ბრძივი პროფილი II ნიხი							

გზის ბრძივი პროფილი

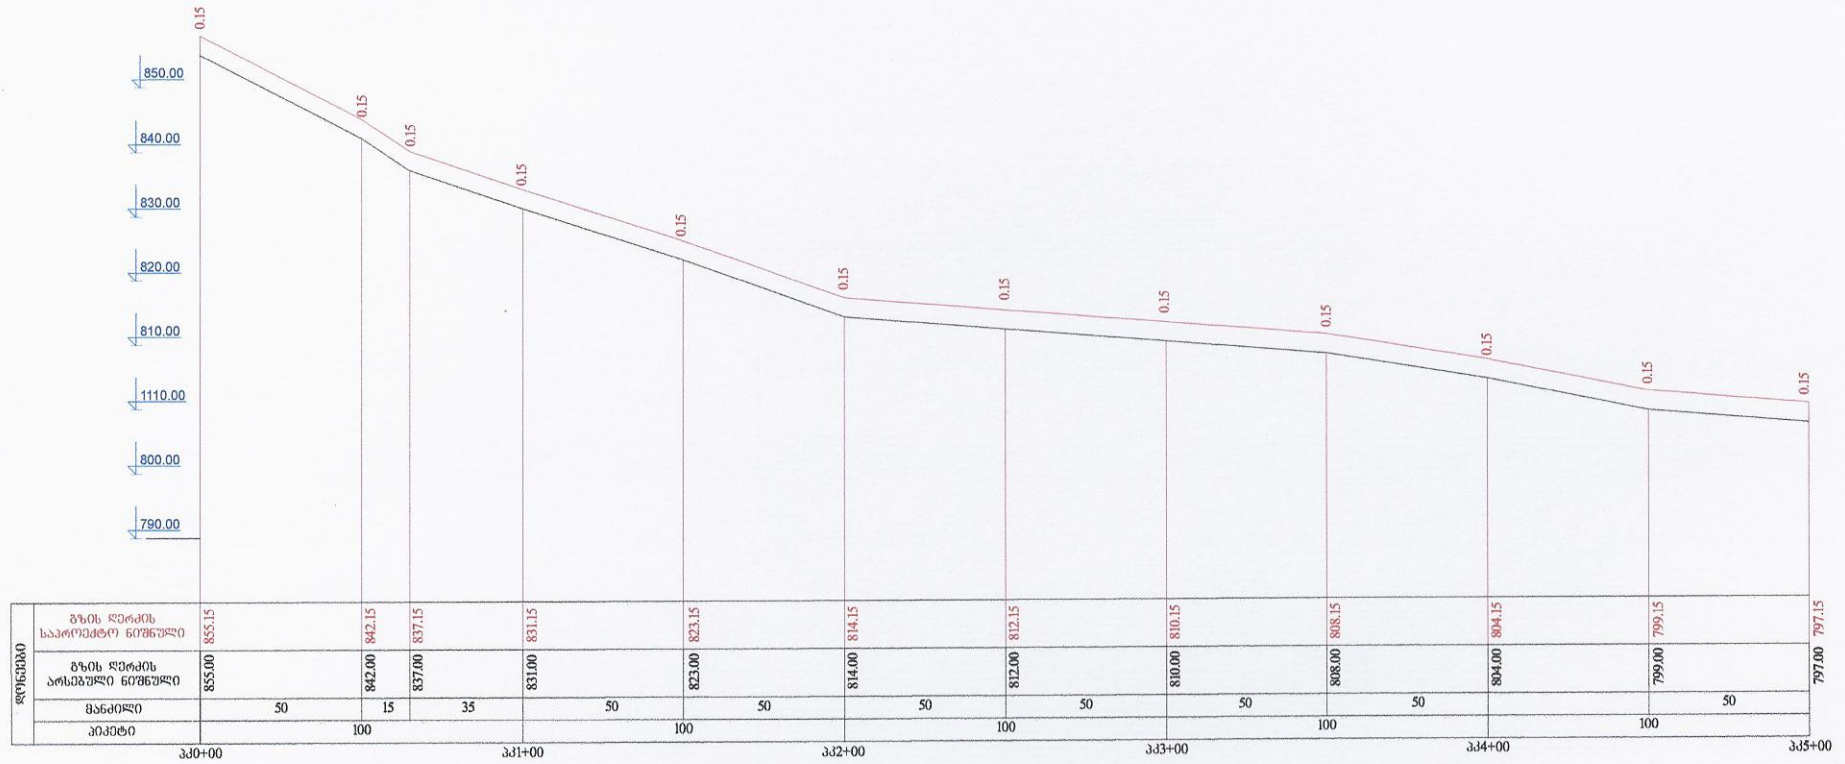

თეოტრიფყაროს მუნიციპალიტეტი სოფ.პაშლოვანი						
ავტორი	გოგოლაძე			გზის ბრძივი პროფილი III ჩიხი		
შემსრუ	გოგოლაძე					
მასშტაბი	ფორმატი	შუბრის ზომა				
1:100	A-3	სმ				


გზის ბრძოვი პროფილი

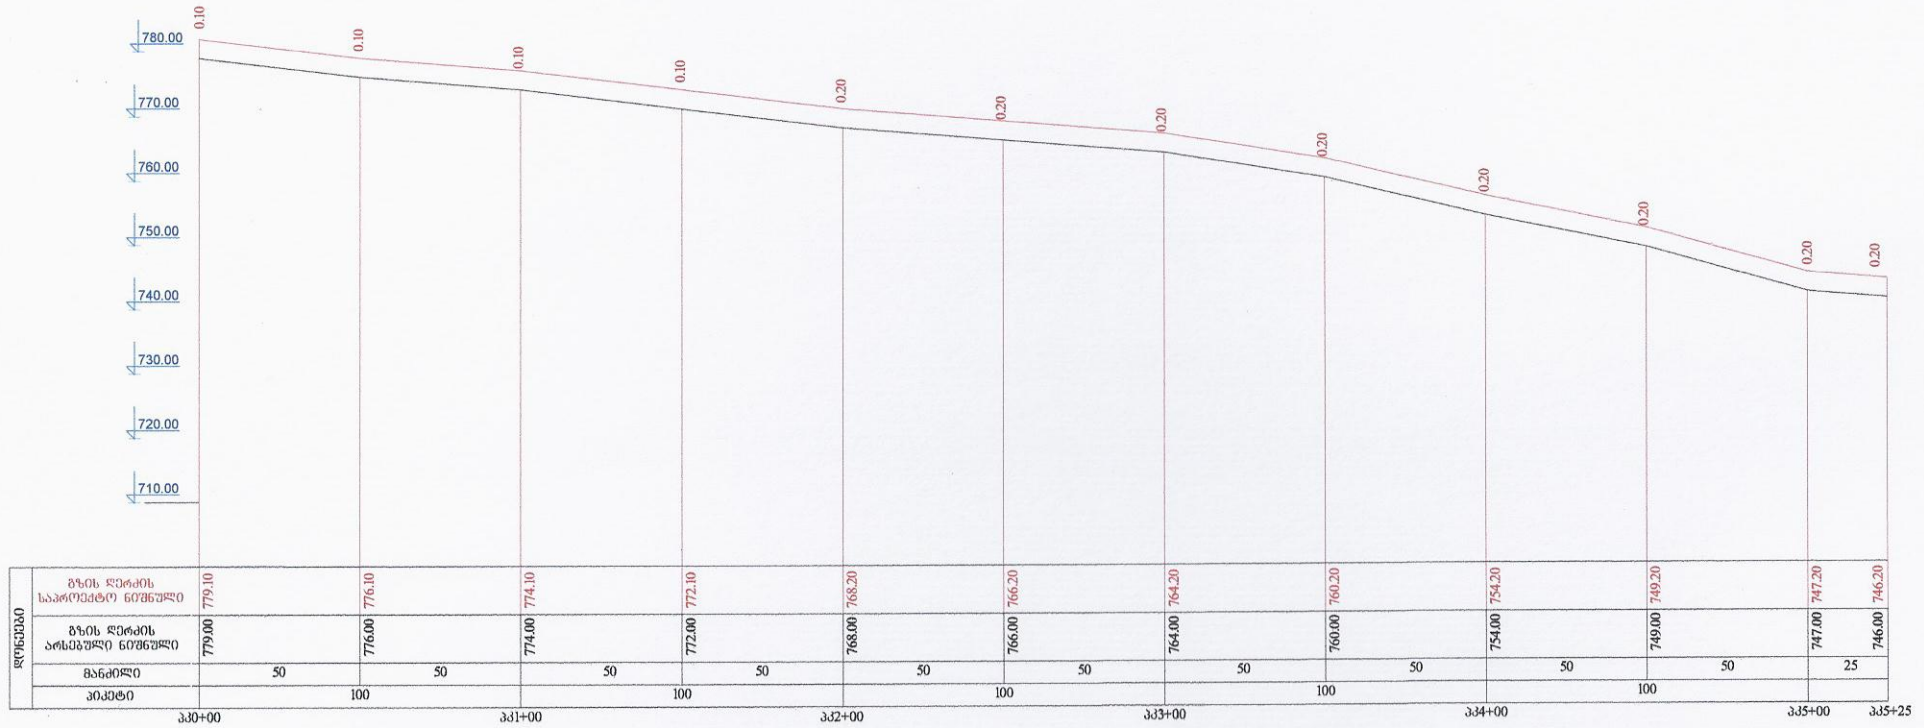

თეოტრიფყაროს მუნიციპალიტეტი სოფ.ვაჟულაშანი						
ავტორი	გოგოლაძე			გზის ბრძოვი პროფილი IV ჩიხი	მასშტაბი	ფორმატი
შემსრუ	გოგოლაძე				1:100	A-3
						სმ

რკ/ბეტონის V-ს მანძილი ბაღასასველელი №1

მასშტაბი 1:100

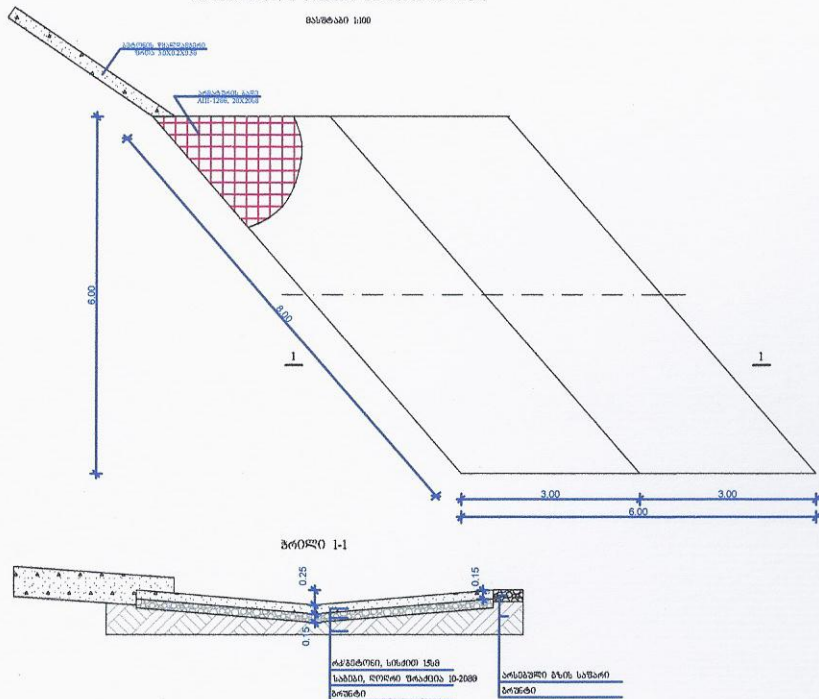

პროექტი 1-1

არმატურის სარკის განმარტება №1 ბაღასასველელი


პო. №	არმატურის კლასი და დიამეტრი, მმ	სიგრძე, მ	რაოდენობა	საერთო სიგრძე, მ	მასა, კგ	მოცულობა, მ ³
1	ა-III, R=12 მმ	6.0	60	360.0	320.4	
2	ბეტონი B-300					5.70

არმატურის სარკის განმარტება №2 ბაღასასველელი

პო. №	არმატურის კლასი და დიამეტრი, მმ	სიგრძე, მ	რაოდენობა	საერთო სიგრძე, მ	მასა, კგ	მოცულობა, მ ³
1	ა-III, R=12 მმ	6.0	50	300.0	267.0	
2	ბეტონი B-300					4.64

რკ/ბეტონის V-ს მანძილი ბაღასასველელი №2

მასშტაბი 1:100

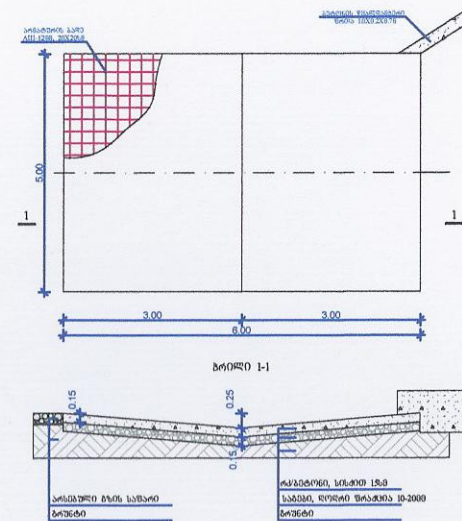

პროექტი 1-1

არმატურის სარკის განმარტება №3 ბაღასასველელი


პო. №	არმატურის კლასი და დიამეტრი, მმ	სიგრძე, მ	რაოდენობა	საერთო სიგრძე, მ	მასა, კგ	მოცულობა, მ ³
1	ა-III, R=12 მმ	6.0	50	300.0	267.0	
2	ბეტონი B-300					4.5

თეთრიფხარის მუნიციპალიტეტი, სოფ. ვაჟულაგანი

ავტორი	გეგმვა	მასშტაბი	ფორმატი	ფურცლის ზომა
შემსრულებელი	გეგმვა	1:100	A-3	ს8

რკ/ბეტონის V-ს მანძილი
ბაღასასველელი


რკ/ბეტონის მონოლითური სანთავიშვი ღარი №1 ნიშნავს
L=15.08

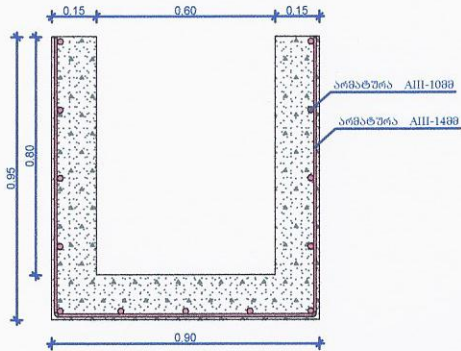


არმატურის სპეციფიკაცია

პოზ. №	არმატურის კლასი და დიამეტრი, მმ	სიგრძე მ	რაოდენობა	სამართო სიგრძე მ	მასა კგ	მოცულობა ჰა, მ3
1	A-III, დ=14 მმ	2.80	75.00	210.00	254.10	
2	A-III, დ=10 მმ	15.00	13.00	195.00	120.90	
3	ბეტონი B-300					5.625

ლითონის ცხაური
L=5.08


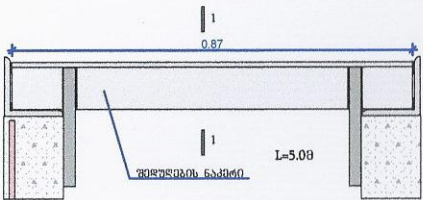


პროექტი 1-1

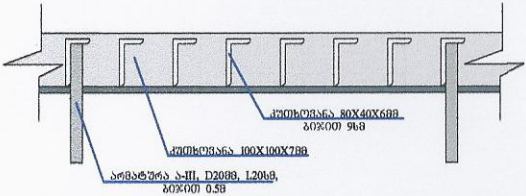

პოზ. №	არმატურის კლასი და დიამეტრი, მმ	სიგრძე მ	რაოდენობა	სამართო სიგრძე მ	მასა კგ	მოცულობა ჰა, მ3
1	A-III, დ=20 მმ	0.2	22.0	4.4	10.9	
2	კუთხურავა 100X100X7მმ	5.0	2.0	10.0	108.0	
3	კუთხურავა 80X40X6მმ	0.87	56.0	48.7	268.9	

რკ/ბეტონის ანაკრები ღარი ცხაურით

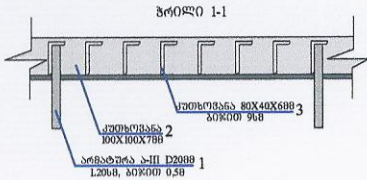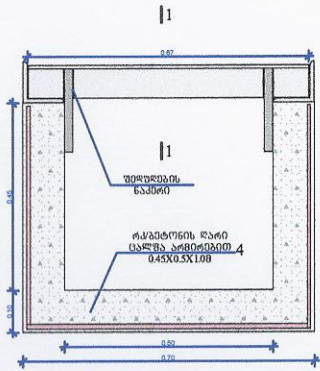


მასალის სპეციფიკაცია 1 პროექტი, ცხაურზე და ღარზე

პოზ. №	არმატურის კლასი და დიამეტრი, მმ	სიგრძე მ	რაოდენობა	სამართო სიგრძე მ	მასა კგ	მოცულობა ჰა, მ3
1	A-III, დ=20 მმ	0.2	4.0	0.8	1.98	
2	კუთხურავა 100X100X7მმ	1.0	2.0	2.0	21.6	
3	კუთხურავა 80X40X6მმ	0.67	11.0	7.37	40.7	
4	რკ/ბეტონის ღარი ცალკე პერიმეტრი 0.45X0.5X1.08	1.0	1.0	1.0	0.4	0.16

თეთრიფყაროს მუნიციპალიტეტი, სოფ. ვაშლიშვიანი								
ავტორი	გეგმვა					მასშტაბი	ფორმატი	ფურცლის ზომა
შემსრულები	გეგმვა					1:50	A-3	ს8


№1 ჩიხი

ბანოვი ზრილის ნიშნები პპ0+00-დან პპ4+50-მდე

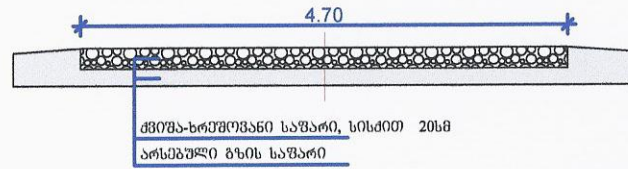


№3 ჩიხი

ბანოვი ზრილის ნიშნები

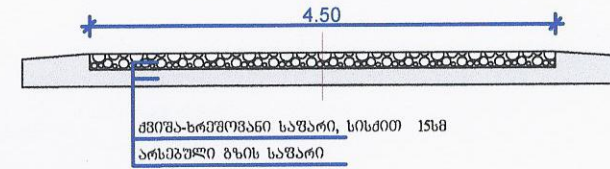


ბანოვი ზრილის ნიშნები პპ4+50-დან პპ7+80-მდე

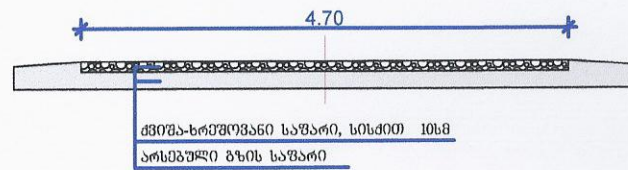


№4 ჩიხი

ბანოვი ზრილის ნიშნები პპ0+00-დან პპ1+50-მდე

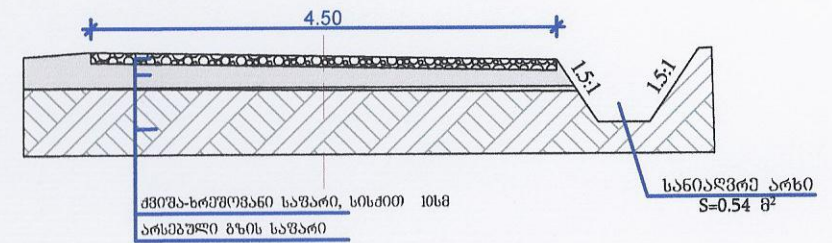


№2 ჩიხი

ბანოვი ზრილის ნიშნები

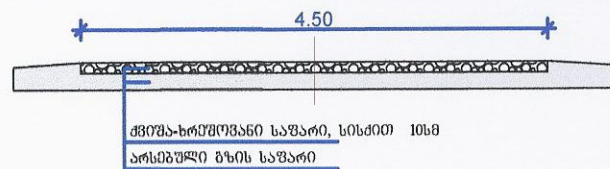

ბანოვი ზრილის ნიშნები პპ1+50-დან პპ5+25-მდე

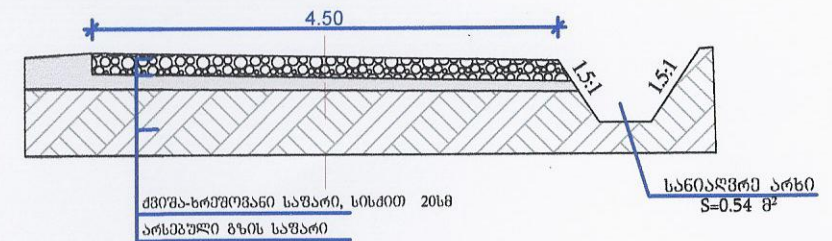

თეორიუზაროს მუნიციპალიტეტი, სოფ. ვაჟლოვანი					
ავტორი	გეგმვა			გზის ბანოვი ზრილები	
შემაჯი	გეგმვა				
				მასშტაბი	ფორმატი
				1:100	A-3
					ფურცლის ზომა
					სმ