






ტკ.პეტონის ჩარჩო ჩრ-5 9-9 ღერძზე

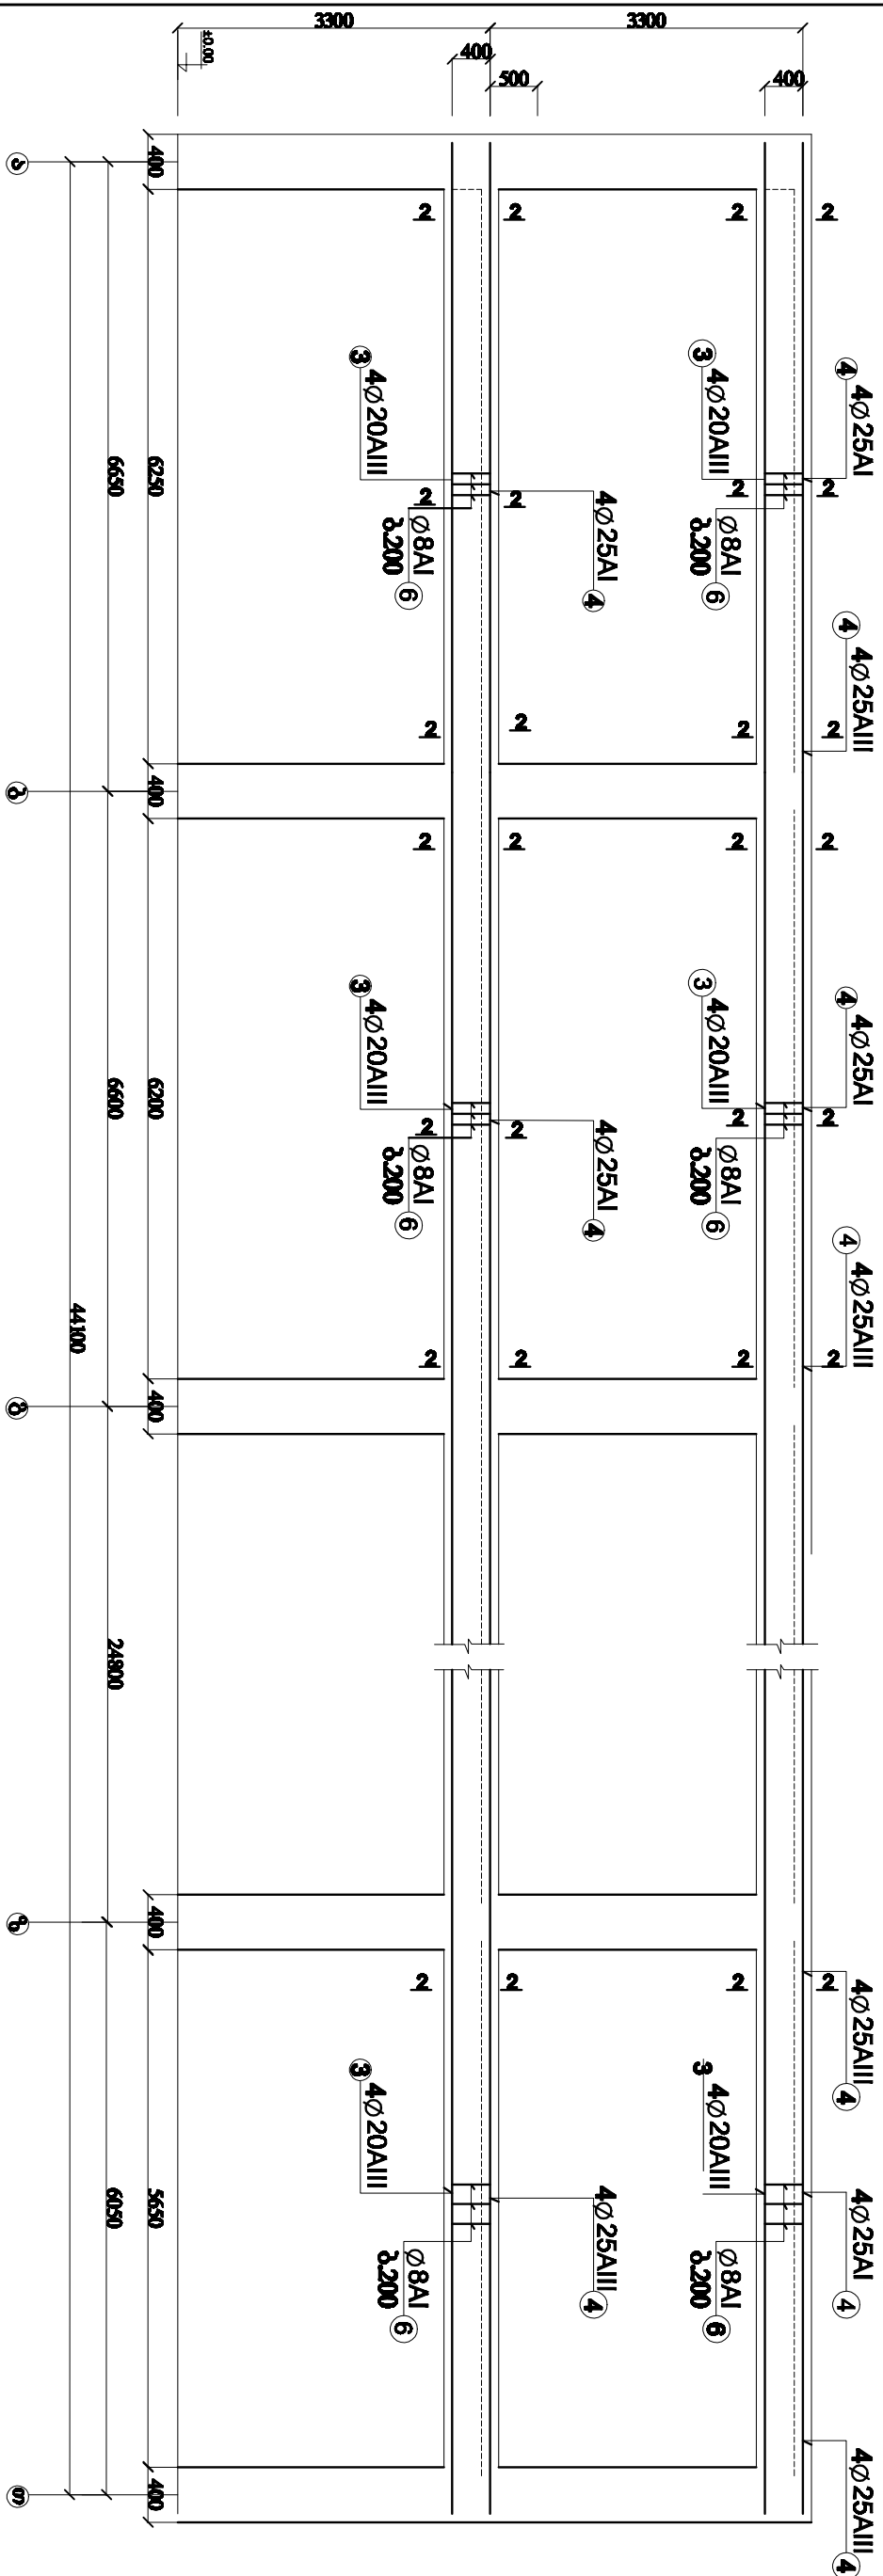


		შ. პ. ს. "SENSON"		ფურცელი/ფურცლები	
საქართველო, თბილისი, იმ. აბაშიძის 50 TEL: (+995 32) 261 22 99 sensonproject@gmail.com		შ. პ. ს.		17	39
ქ. თბილისი დამა წყნეთი. საკადასტრო კოდი 01.20.01.104.092 ბაგა-ბაღის პროექტი 350 ბაგეშვიზე		რკბეტონის ჩარჩო ჩრ-5		2	2016
დირექტორი	ფარეიშვილი				
მთ.ინჟინერი	მიქაბაძე				
შეასრულა	თაბუკაშვილი				
შეამოწმა	ყარაღაშვილი				

ტკბელონის ჩარჩო ჩრ-6 8-8 ღერძზე

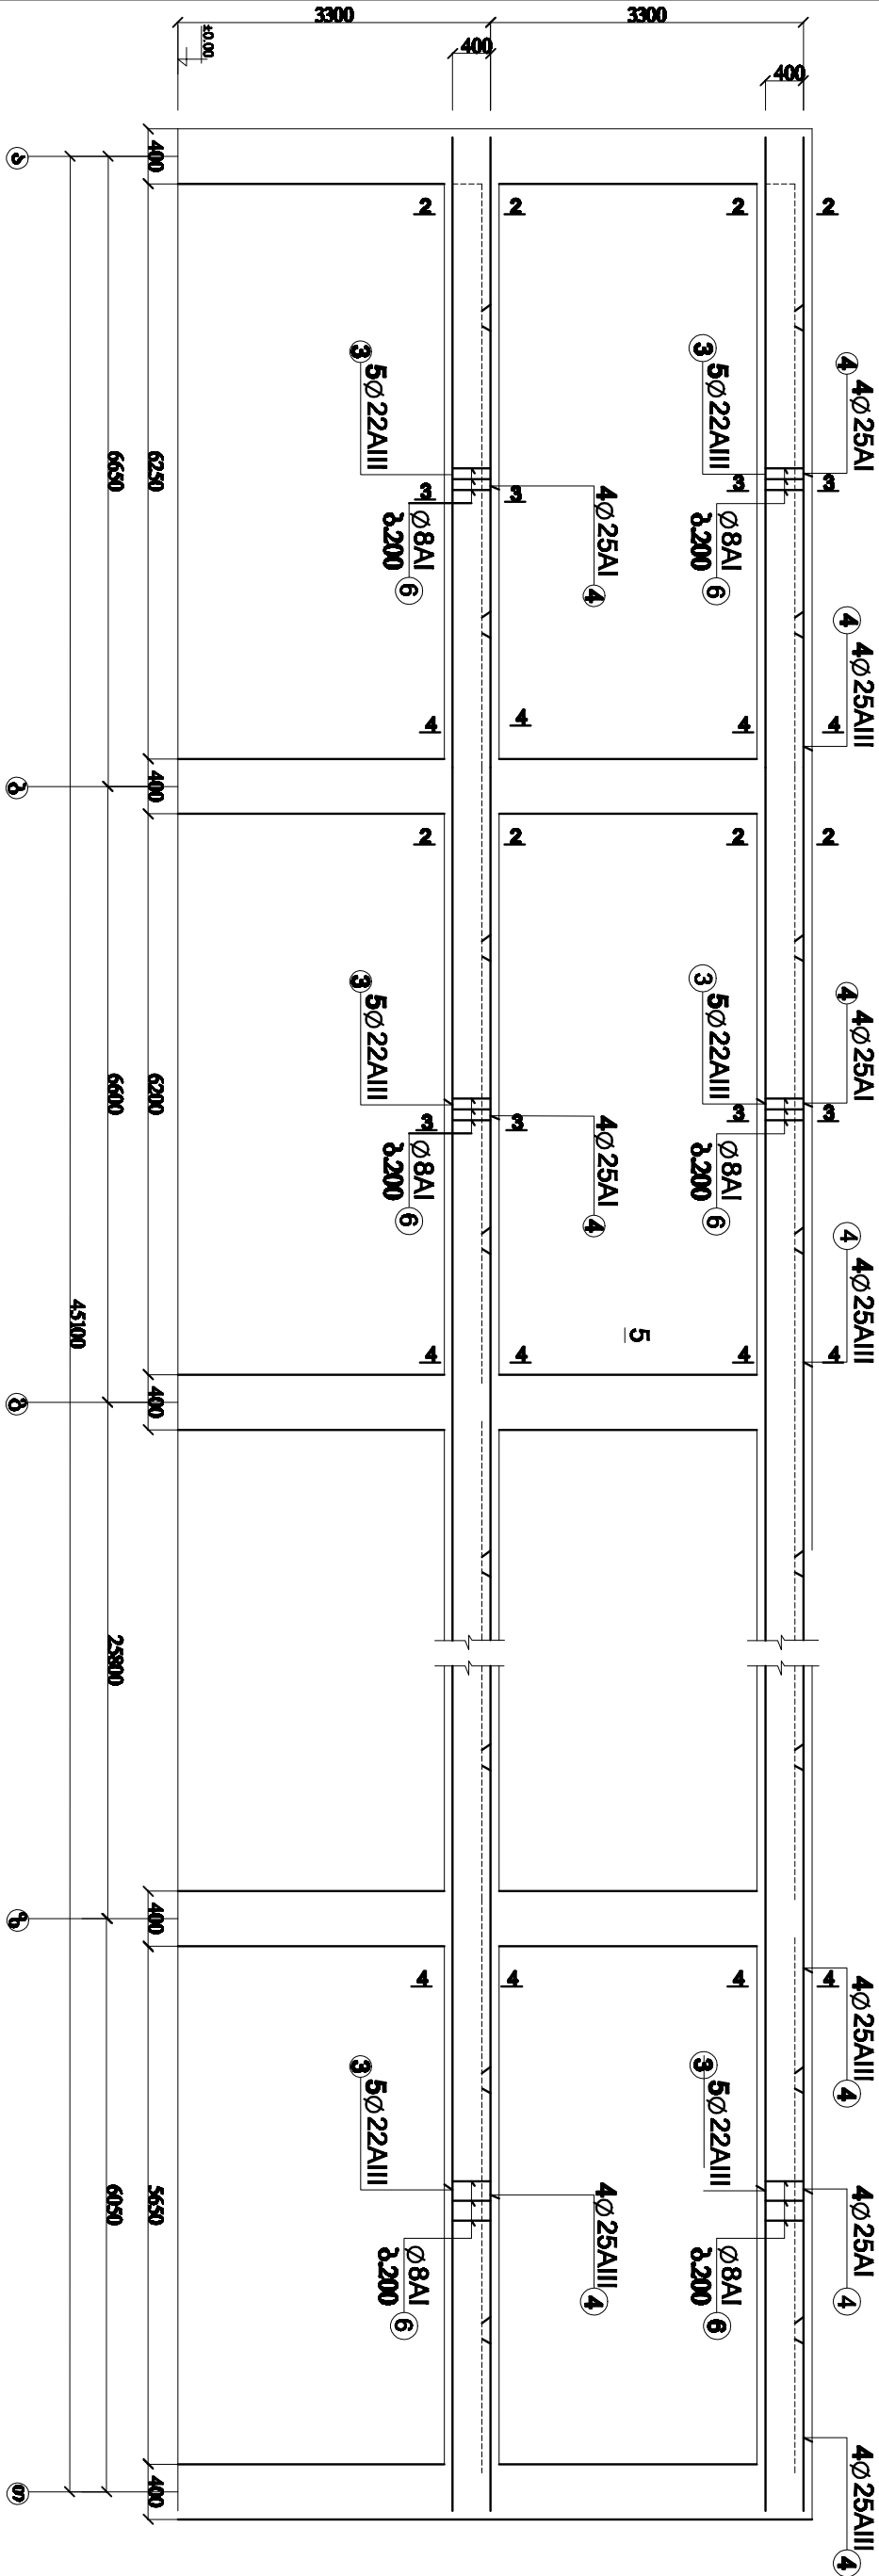

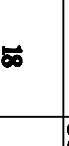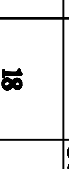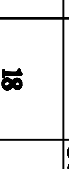		შ. ვ. ს. "SENSON"		ფურცელი/ფურცლები	
საქართველო, თბილისი, იბრ. აბაშიძის 50 TEL: (+995 32) 291 22 99 sensonproject@gmail.com		ქ. თბილისი დაბა წყნეთი. საკადასტრო კოდი 01.20.01.104.092 ბაგა-ბაღის პროექტი 350 ბაგმეზე ტკბელონის ჩარჩო ჩრ-6		18 39	
დირექტორი	ფარეიშვილი			2016	
მთ.ინჟინერი	მიქაბაძე				
შეასრულა	თაბუკაშვილი				
შეამოწმა	ყარაღაშვილი				

ტკბეგლონის ჩარჩო ჩრ-7 7-7 ღერძზე

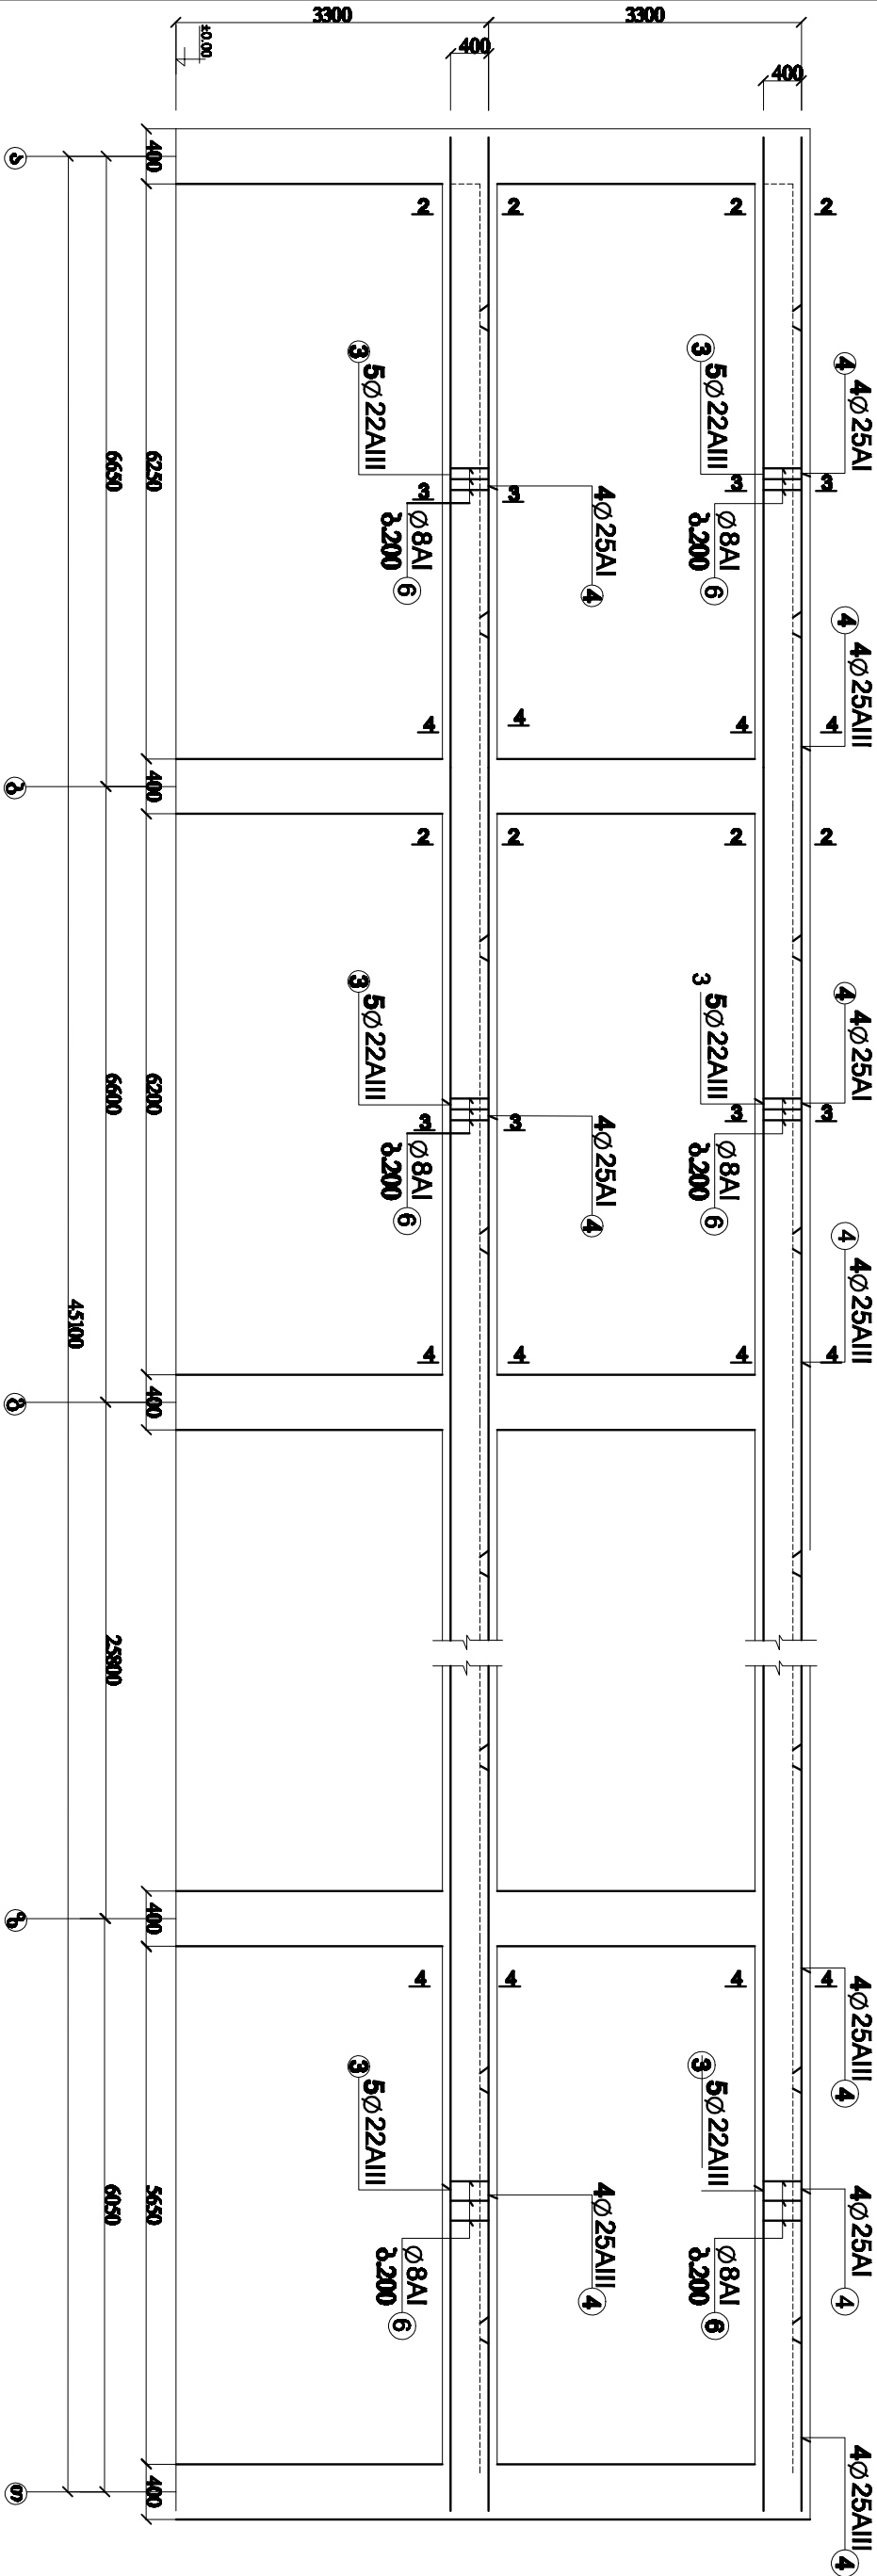


არმატურის სვეციფიკაცია

ჩრ-5		ჩრ-6	ჩრ-7	გეგმების დასახელება	
	გეგმების რაოდენობა	44100	44100	გეგმების რაოდენობა	გეგმების რაოდენობა
	20	4	3	პოლიტიკის რაოდენობა	გეგმების რაოდენობა
	8 AI	20 AIII	20 AIII	გეგმების რაოდენობა	გეგმების რაოდენობა
	1080	44100	44100	გეგმების რაოდენობა	გეგმების რაოდენობა
	264	8	8	მთლიანი სივრცის რაოდენობა	მთლიანი სივრცის რაოდენობა
	285	353	353	1 მ-ის წონა	მთლიანი წონა
	0,395	3,85	2,47	მთლიანი წონა	მთლიანი წონა
	113	1359	316	ბეტონის მოცულობა	ბეტონის მოცულობა
	1788	19.96		ბეტონის მოცულობა	ბეტონის მოცულობა

19.96


		შ. პ. ს. "SENSON"	ფურცელი	ფურცელი
საქართველო, თბილისი, იმ. აბაშიძის 60 TEL: (+995 32) 291 22 99 sensonproject@gmail.com			19	39
ქ. თბილისი დაბა წყნეთი. საკადასტრო კოდი 01.20.01.104.092 ბაგა-ბაღის პროექტი 350 ბაგმზე				
ტკბეგლონის ჩარჩო ჩრ-7				
დირექტორი	ფარეიშვილი			
მთ.ინჟინერი	მიქაბაძე			
შეასრულა	თაბუკაშვილი			
შეამოწმა	გარდალაშვილი			

რკებეტონის ჩარჩო ჩრ-8 6-6 ღერძზე

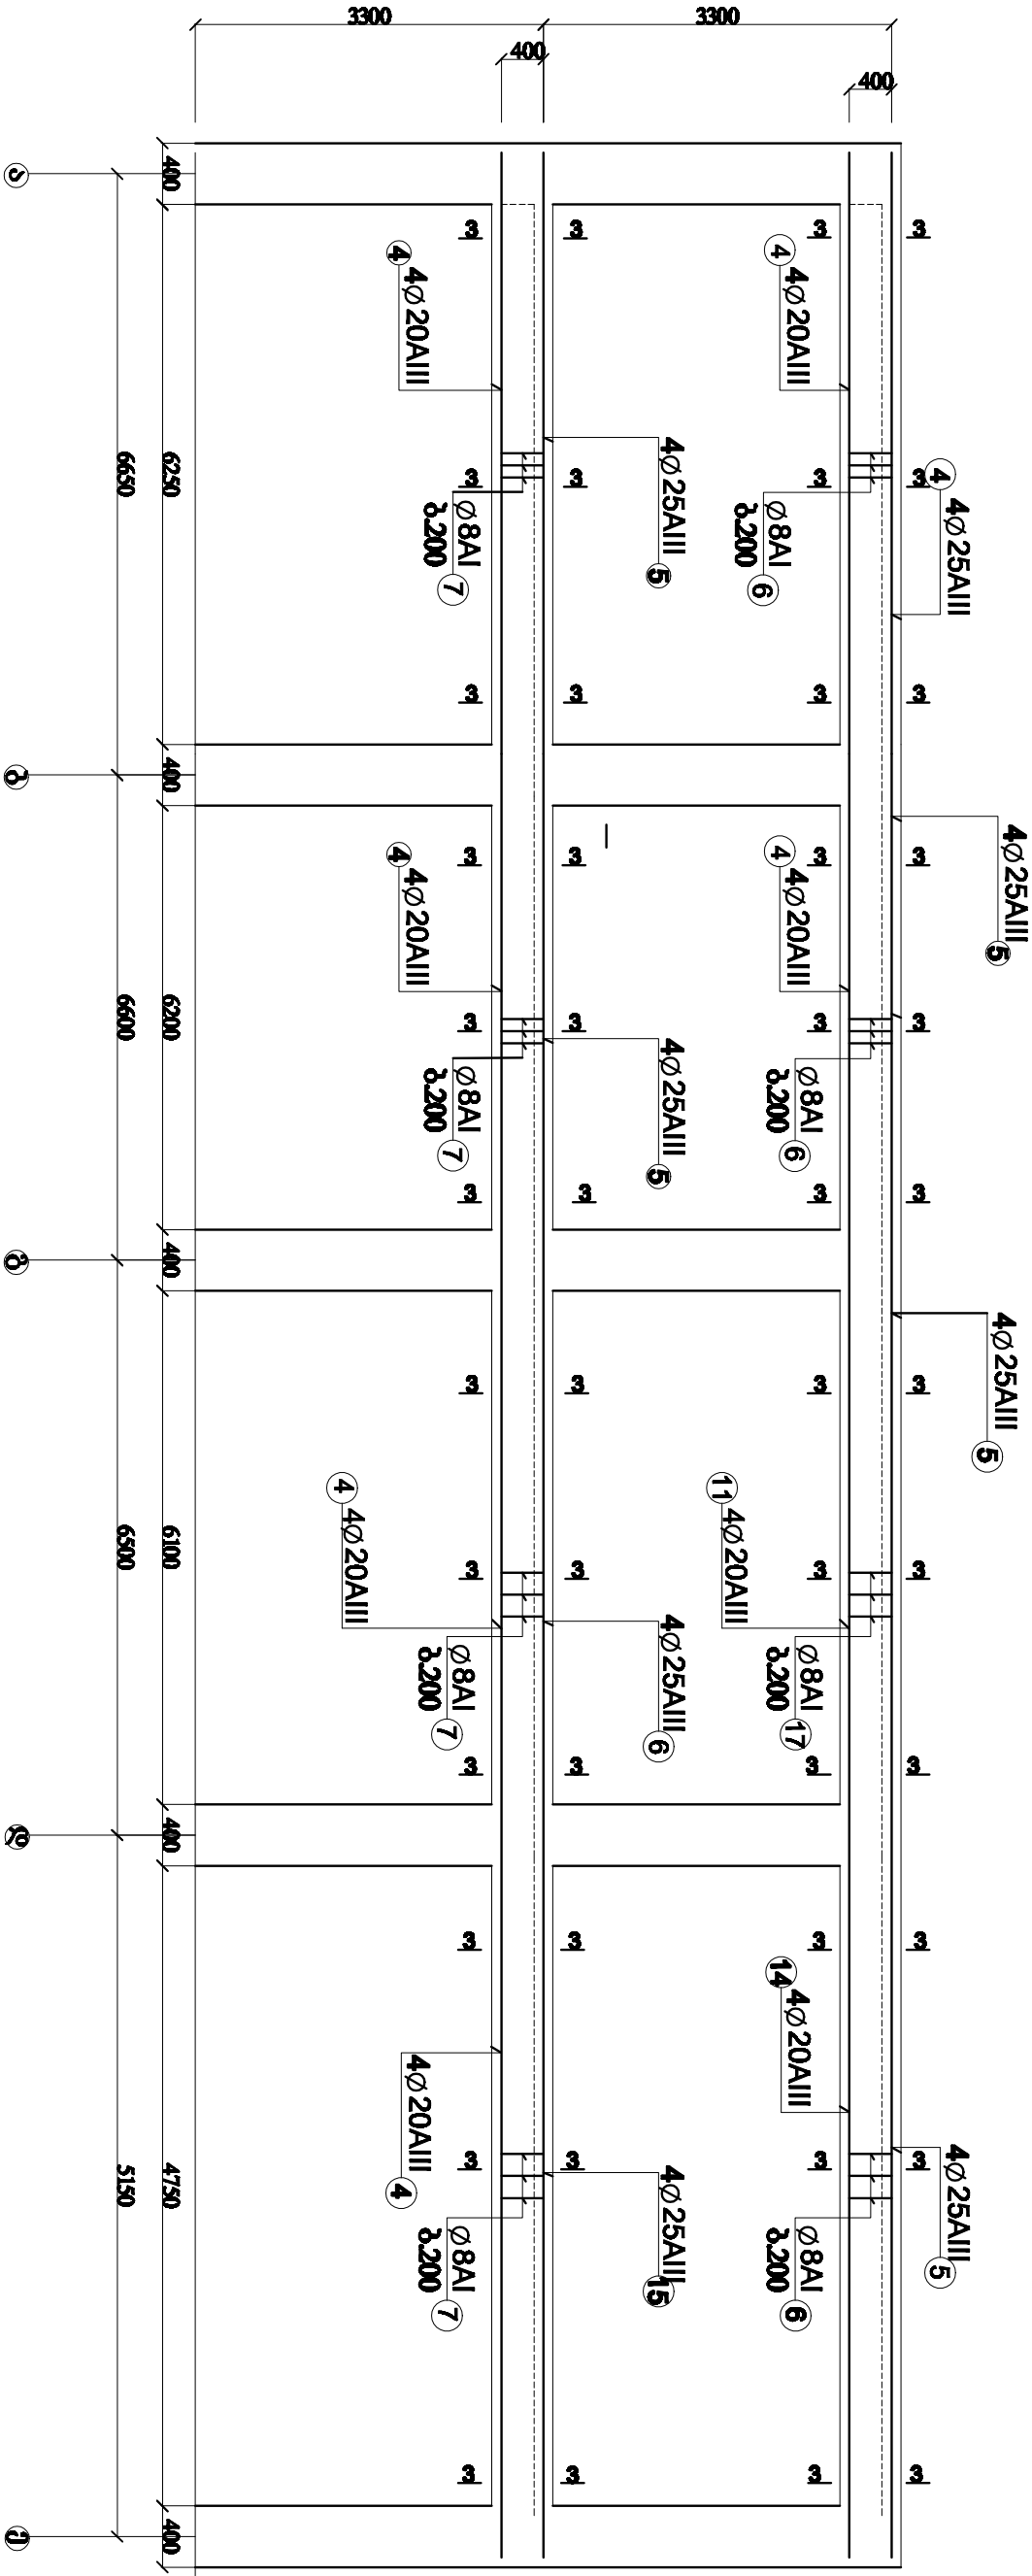

		შ. ვ. ს. "SENSON"		ფურცელი		ფურცელი	
საქართველო, თბილისი, ირ. აბაშიძის 50 TEL: (+995 32) 291 22 99 sensonproject@gmail.com				21		39	
ქ. თბილისი დაბა წყნეთი. საკადასტრო კოდი 01.20.01.104.092 ბაგა-ბაღის პროექტი 350 ბაგეშვიძე				21		39	
რკებეტონის ჩარჩო ჩრ-8				21		39	
დირექტორი	ფარეიშვილი			21		39	
მთ.ინჟინერი	მიქაძე			21		39	
შეასრულა	თაბუკაშვილი			21		39	
შეამოწმა	ყარაღაშვილი			21		39	

ჩრ-8

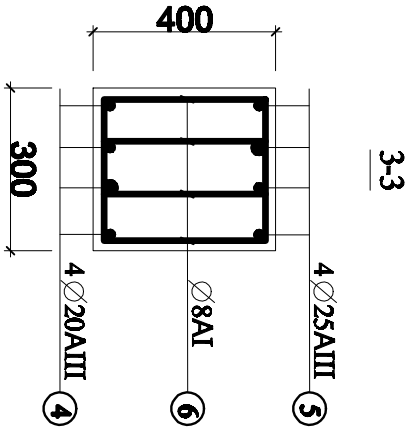


არმატურის სპეციფიკაცია

ელემენტის დასახელება	პოზიციის №	დიამეტრი მმ	ელემენტის სიგრძე მმ	რაოდენობა ც	მთლიანი სიგრძე მ	1 მ-ის წონა კგ	მთლიანი წონა კგ	ბეტონის მოცულობა მ³
ესკიზი	4	20 AIII	24430	8	195	2,47	483	5.98
	5	25 AIII	24630	8	197	3.85	759	
	6	8 AI	1200	500	600	0.395	237	
							1479	
რკ. ბეტონის ჩარჩო ჩრ-8								


	შ. პ. ს. "SENSON"	ფურცელი	ფურცლები
საქართველო, თბილისი, ირ. აბაშიძის 50 TEL: (+995 32) 291 22 99 sensonproject@gmail.com			
ქ. თბილისი დაბა წყნეთი, საკადასტრო კოდი 01.20.01.104.092 ბაგა-ბაღის პროექტი 350 ბაეშეზე	კ		
რკბეტონის ჩარჩო ჩრ-2-ის კვეთები და სპეციფიკაცია	2016		
დირექტორი	ფარეიშვილი		
მთ.ინჟინერი	მიქაძემე		
შეასრულა	თაბუკაშვილი		
შეამოწმა	ყარაღლაშვილი		

ტკბელოსის ჩარჩო ჩრ-9 5-5 ლერძზე

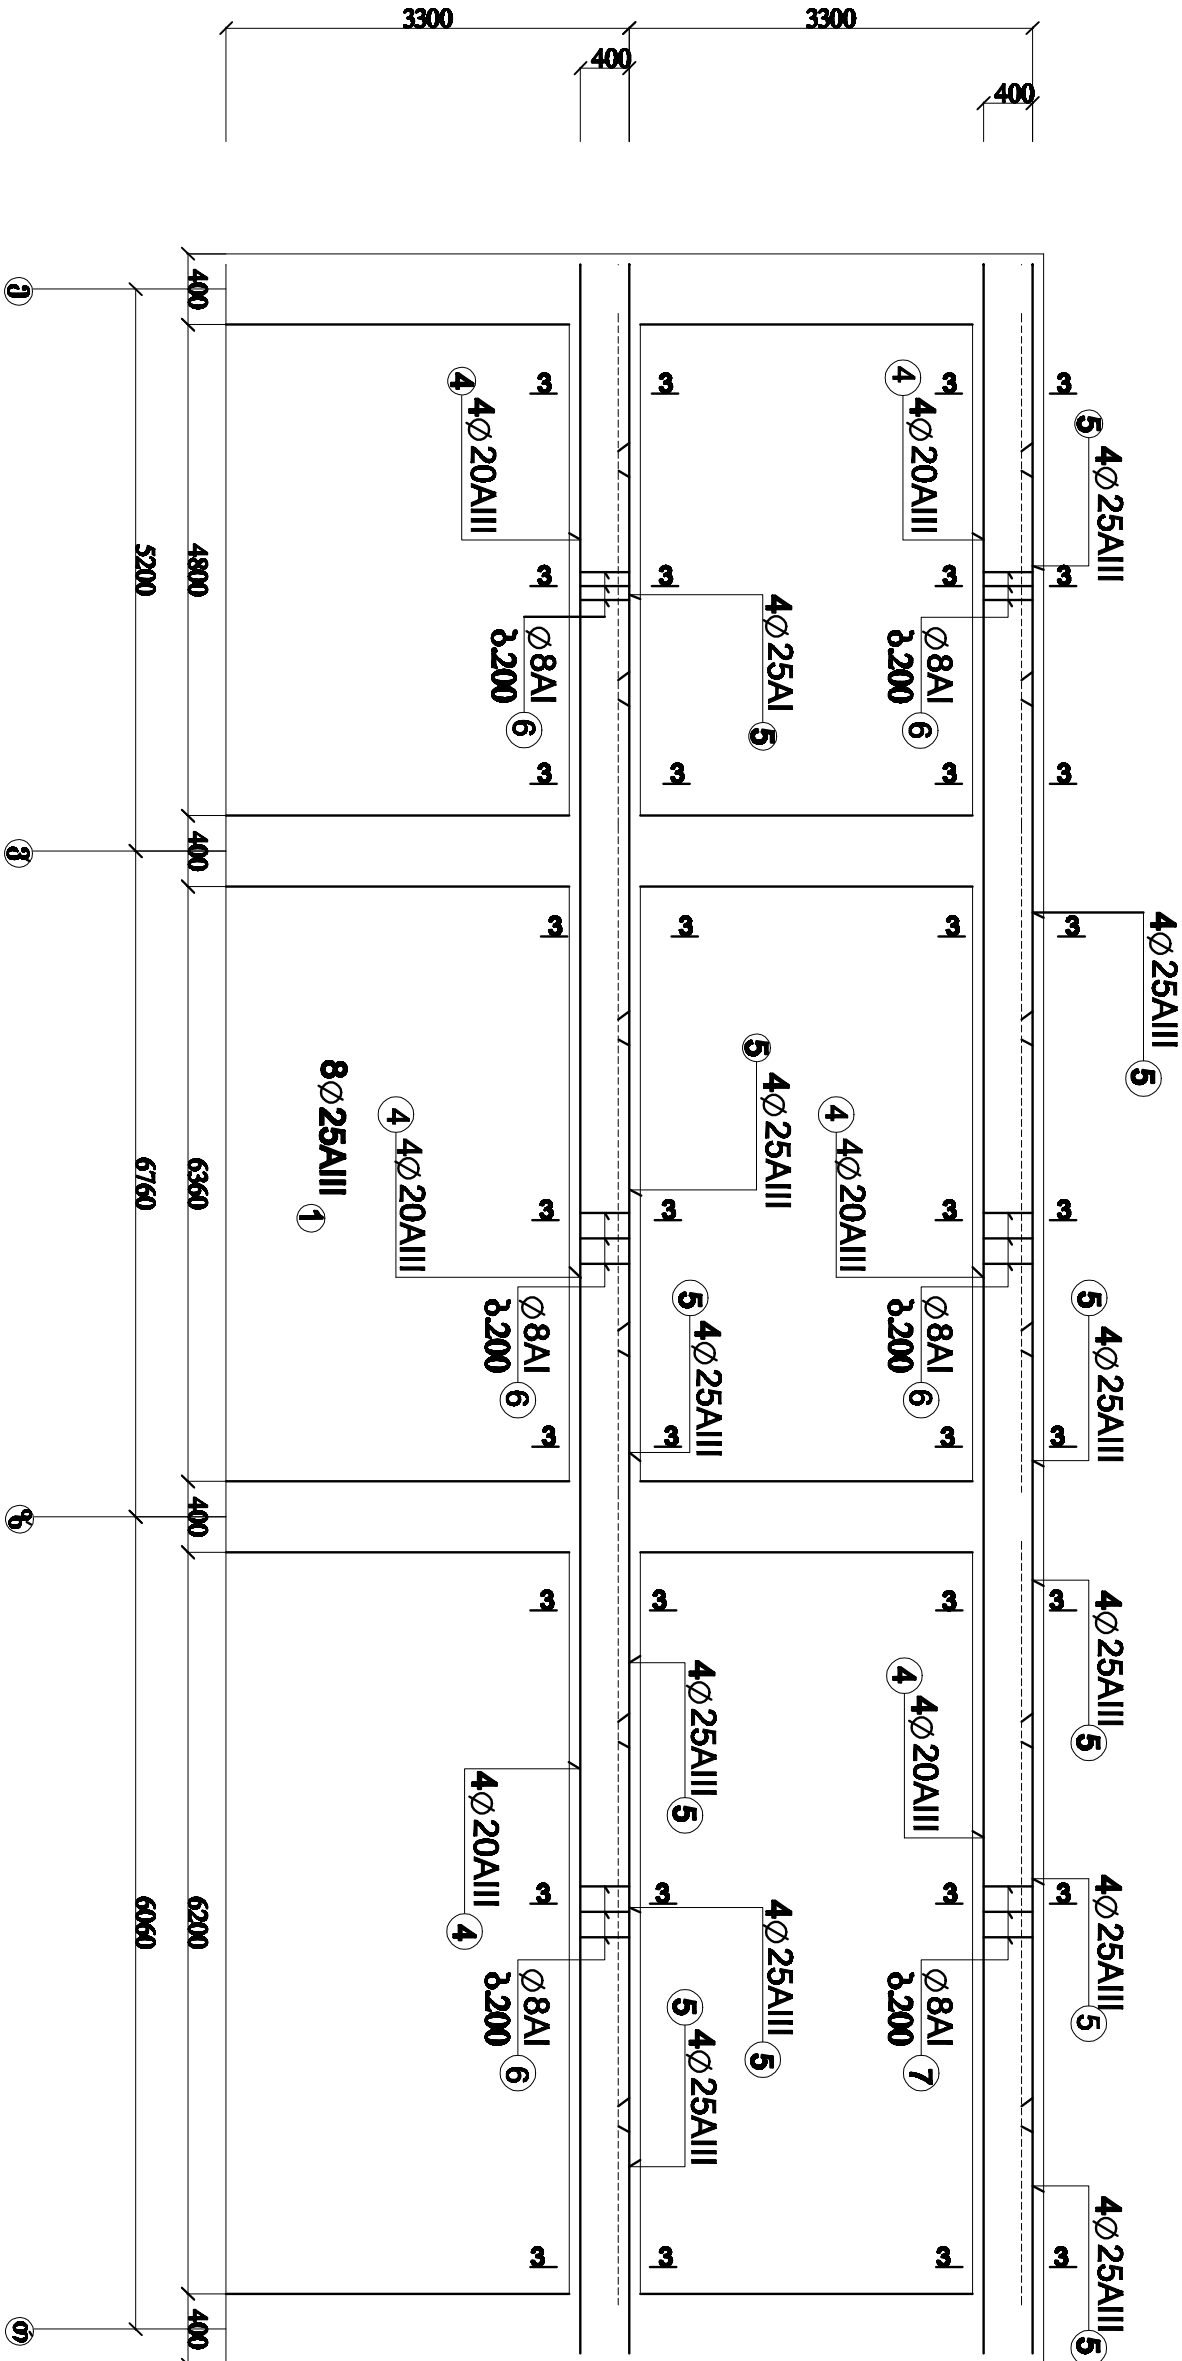

PROECTION SENSON საქართველო, თბილისი, იჩ. აბაშიძის 50 TEL.: (+995 32) 291 22 99 sensonproject@gmail.com		შ. პ. ს.	"SENSON"	ფურცელი	ფურცლები
ქ. თბილისი დაბა წყნეთი. საკადასტრო კოდი 01.20.01.104.092 ბაგა-ბაღის პროექტი 350 ბაგეშვი		პ		23	39
რეპროდუქციის ჩარჩო ჩრ-9		2016			
დირექტორი	ფარეიშვილი				
მთ.ინჟინერი	მიქაბაძე				
შეასრულა	თაბუკაშვილი				
შეამოწმა	ყარაღაშვილი				


არმატურის სპეციფიკაცია

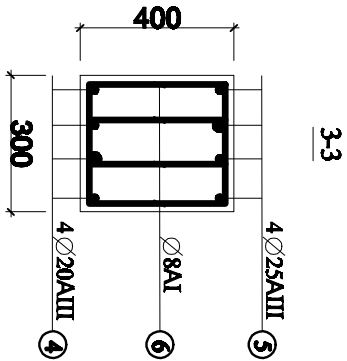


ელემენტის დასახელება		ესკიზი		უღებენტი სიგრძე		არმირება		მთლიანი წონა		ბეტონის მოცულობა	
		19500	4	20 AIII	19500	8	156	2,47	385	4.42	
		19500	5	25 AIII	19500	8	156	3.85	601		
		200 150	6	8 AI	1100	380	418	0.395	165		
									1151		

		შ. პ. ს. "SENSON"		ფურცელი		ფურცლები	
საქართველო, თბილისი, ირ. აბაშიძის 50 TEL: (+995 32) 291 22 99 sensonproject@gmail.com				24		39	
ქ. თბილისი დაბა წყნეთი, საკადასტრო კოდი 01.20.01.104.092 ბაგა-ბაღის პროექტი 350 ბაგეზე						2016	
რეკონსტრუქციის ჩარჩო ჩრ-9 კმეობი და სუვერენიტეტი							
დირექტორი		ფარეიშვილი					
მთ.ინჟინერი		მიქაბაძე					
შეასრულა		თაბუკაშვილი					
შეამოწმა		ყარაღაშვილი					

ჩრ-13; ჩრ-17 და ჩრ-10-ის კვეთები

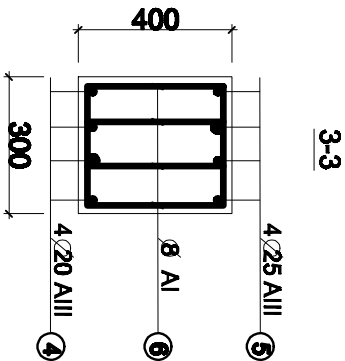


რკბეტონის ჩარჩო ჩრ-10

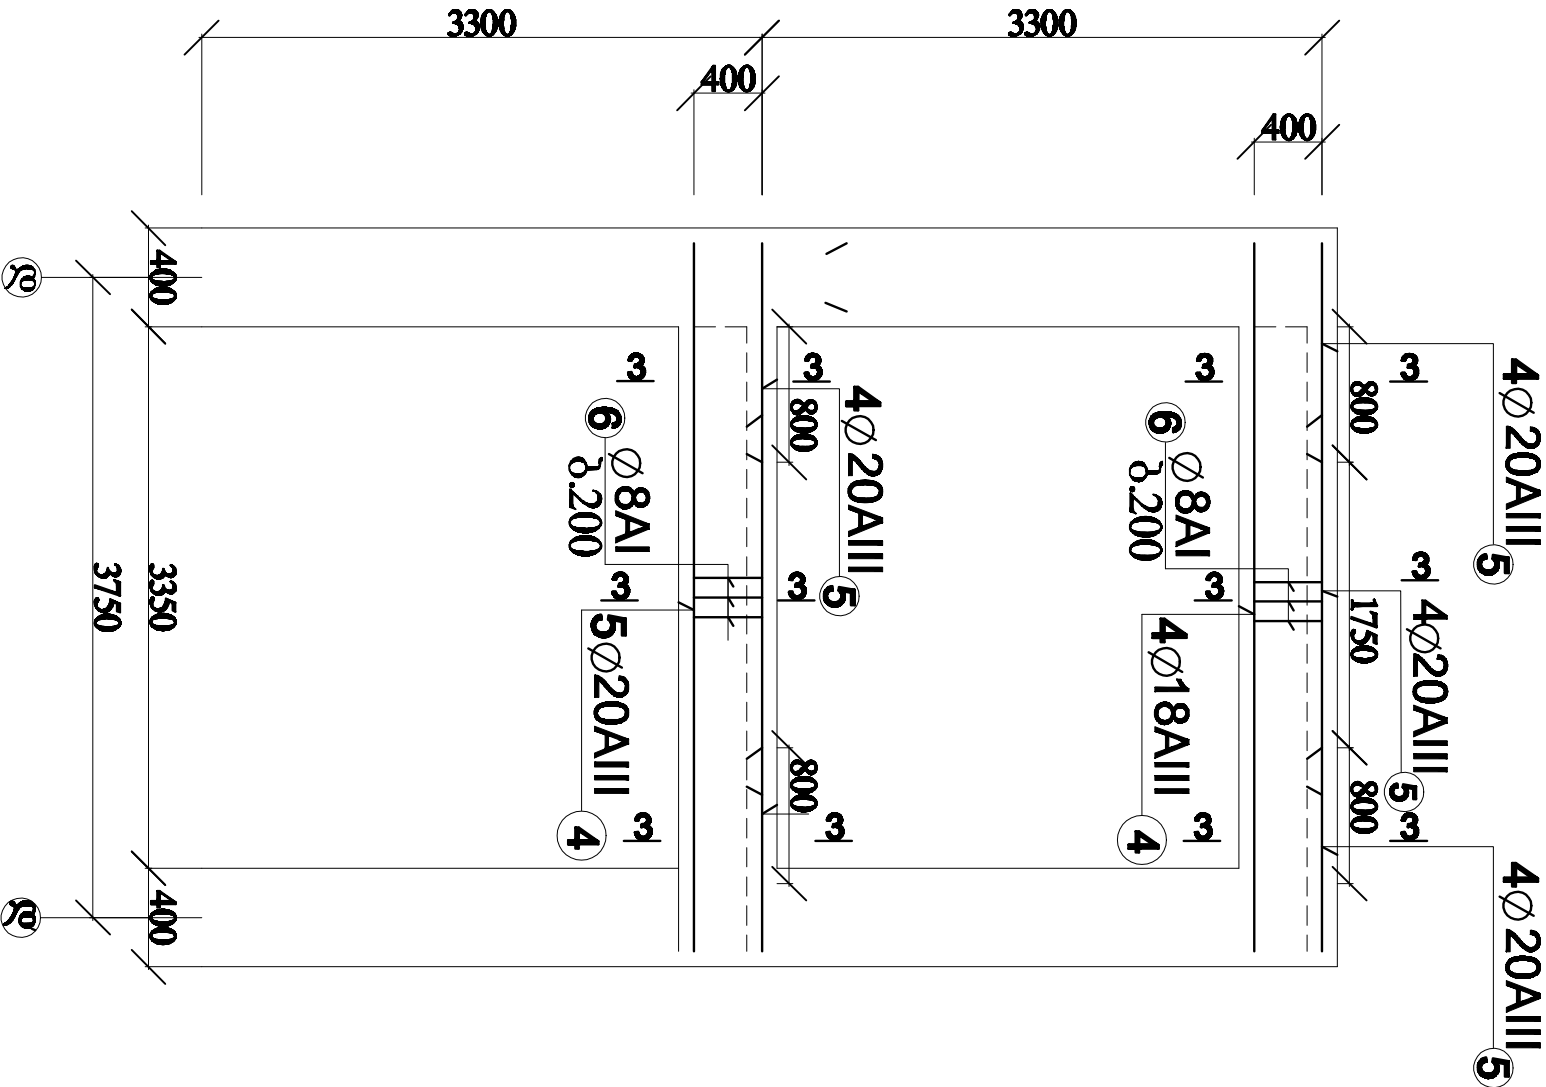

ელემენტის დასახელება		პოზიციის №	დიაგნოზტიკა	ელემენტის სიგრძე	რაოდენობა	მთლიანი სიგრძე	1 მ-ის წონა	მთლიანი წონა	ბეტონის მოცულობა
ჩრ-17; ჩრ-18	ესკიზი	4	20 AIII	14000	8	112	2,47	277	339
	14000	5	25 AIII	14000	8	112	3,85	431	
	800	6	8 AI	1100	220	242	0,395	96	
	800	6	8 AI	1100	220	242	0,395	96	
ბეტონის ჩრ-10	4100	4	20 AIII	4100	8	33	2,0	66	116
	1200	5	20 AIII	1500	8	12	2,47	30	
	2000	6	12 AI	2000	6	12	0,888	11	
	2000	6	12 AI	2000	6	12	0,888	11	

	შ. კ. ს. "SENSON"	ფურცელი	ფურცლები
საქართველო, თბილისი, ირ. აბაშიძის 50 TEL: (+995 32) 291 22 99 sensonproject@gmail.com		25	39
ქ. თბილისი დაბა წყნეთი, საკადასტრო კოდი 01.20.01.104.092 ბაგა-ბაღის პროექტი 350 ბაგეშვი		2016	
რკბეტონის ჩარჩო ჩრ-13; ჩრ-17 და ჩრ-10 კვეთები და დირექტორის ხელმოწერა			
მთ.ინჟინერი	მიქაძე		
შეასრულა	თაბუკაშვილი		
შეამოწმა	ყარაღლაშვილი		


რკებელონის ჩარჩო ჩრ-11 3-3 ლერძზე

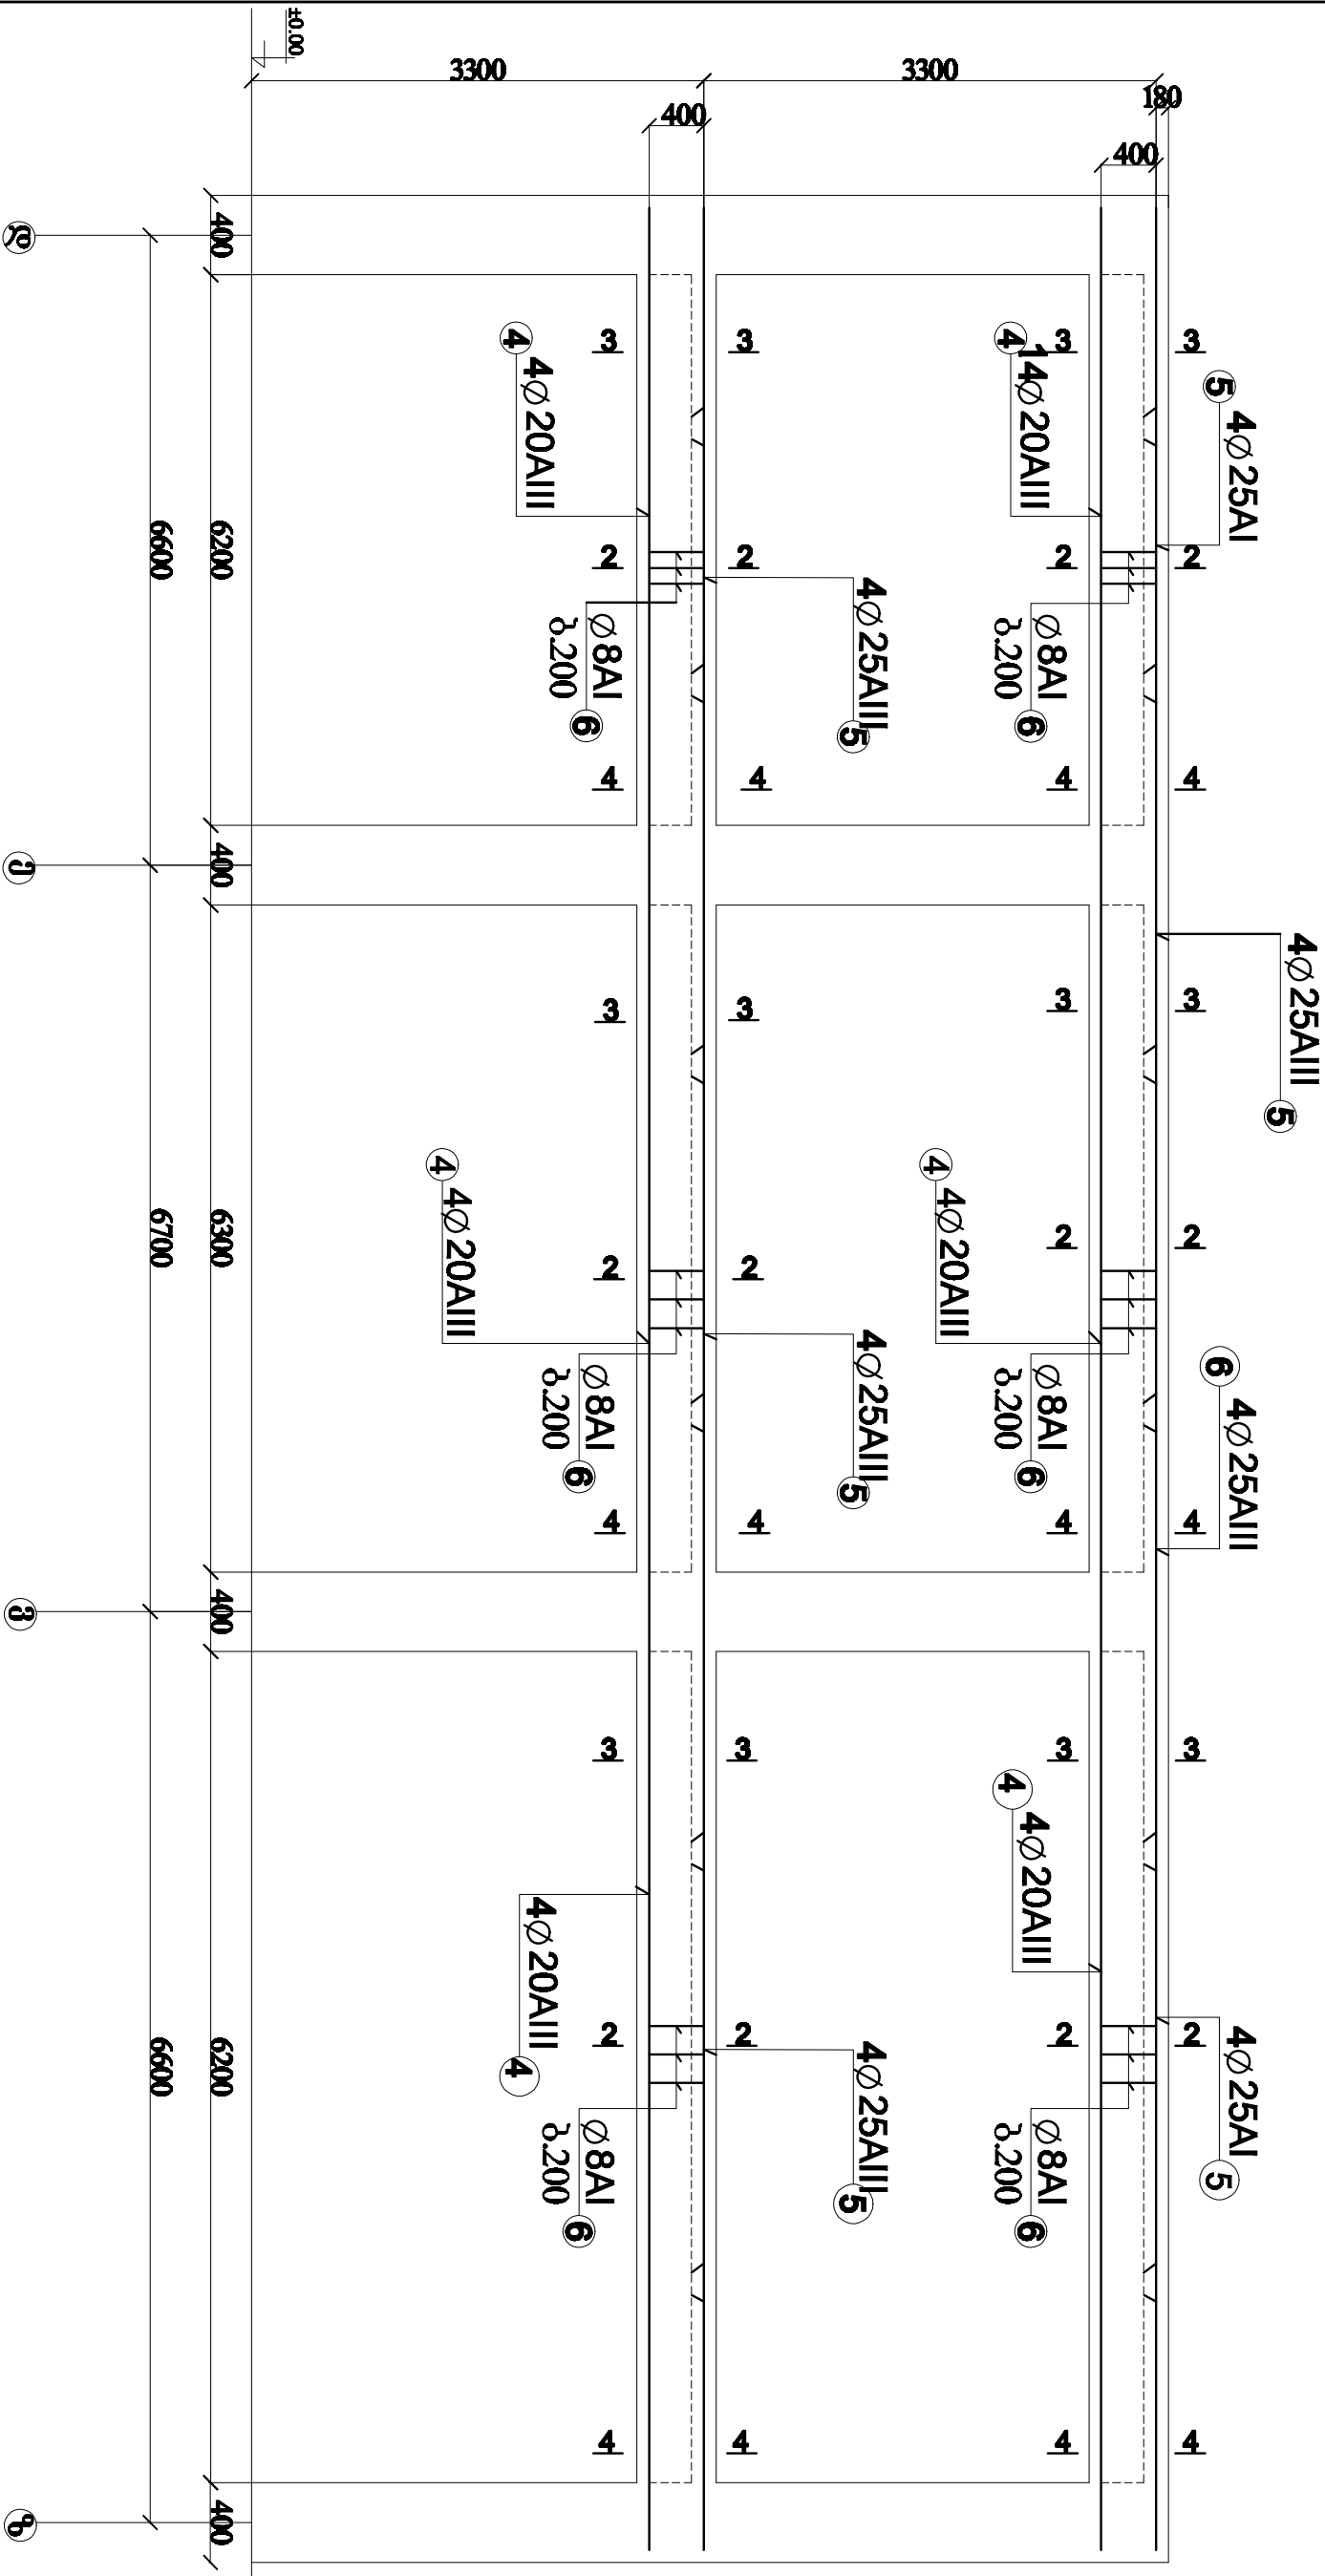

		შ. ვ. ს. "SENSON"		ფურცელი	ფურცლები
საქართველო, თბილისი, ი.რ. აბაშიძის 50 ტელ: (+995 32) 291 22 99 sensonproject@gmail.com				26	39
ქ. თბილისი დაბა წყნეთი. საკადასტრო კოდი 01.20.01.104.092 ბაგა-ბაღის პროექტი 350 ბაგეშზე					
რკებელონის ჩარჩო ჩრ-11					
დირექტორი	უარევიშვილი			2016	
მთ.ინჟინერი	მიქაბაძე				
შეასრულა	თაბუკაშვილი				
შეამოწმა	ყარაღლაშვილი				

არმატურის სპეციფიკაცია

შენიშვნები	ქსკიზი	ფიციფი	ფიციფი	ფიციფი	ფიციფი	ფიციფი	ფიციფი	ფიციფი	ფიციფი
	19300	4	20 AIII	19300	8	154	2,47	380	5,98
	19300	5	25 AIII	19300	8	154	3,85	594	
	200 150	6	8 AI	1100	170	187	0,888	166	
11-11								1140	

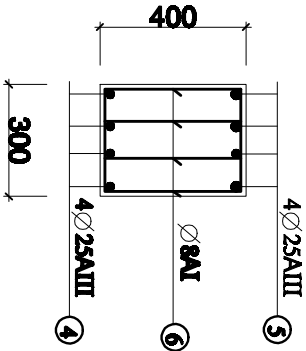

	შ. კ. ს. "SENSON"	ფურცელი	ფურცელი
საქართველო, თბილისი, ირ. აბაშიძის 50 TEL: (+995 32) 291 22 99 sensonproject@gmail.com		27	39
ქ. თბილისი დაბა წყნეთი, საკადასტრო კოდი 01.20.01.104.092 ბაგა-ბაღის პროექტი 350 ბაეშეხე	კ		
რკებულის ჩარჩო ჩრ-11 კვეთები და სფეციფიკაცია		2016	
დირექტორი	ფარეიშვილი		
მთ.ინჟინერი	მიქაბაძე		
შეასრულა	თაბუკაშვილი		
შეამოწმა	ყარაღლაშვილი		