



რკ.პეგეონის ჩარჩო ჩრ-19 "3-3" 8-8 ღერძზე

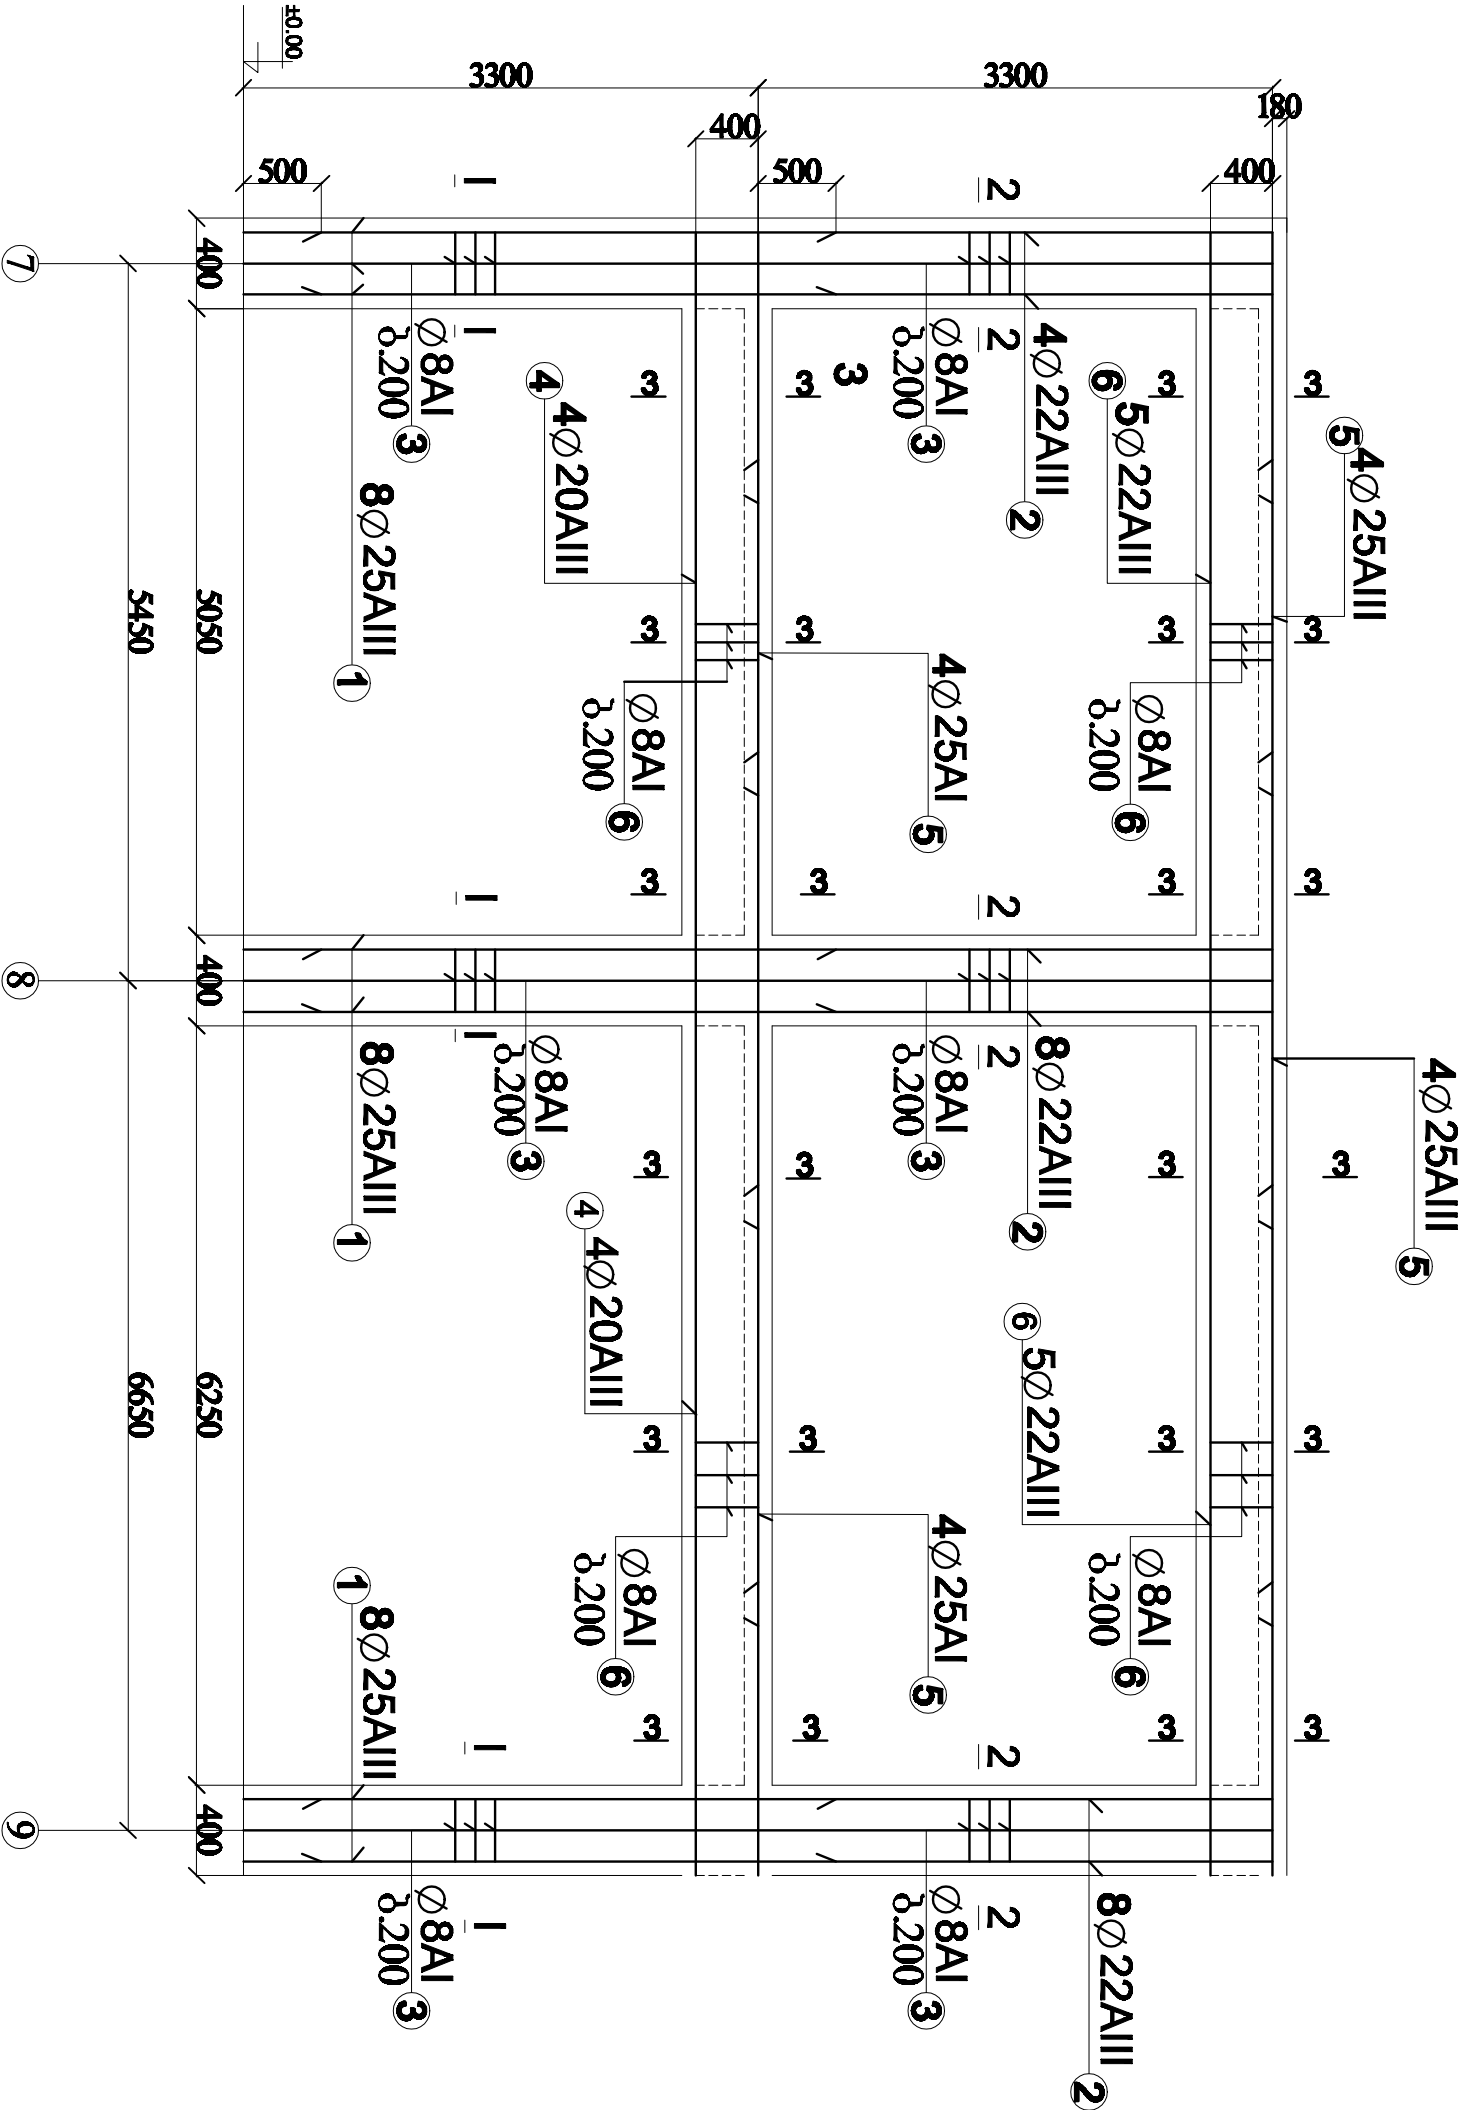

SENSON PROECTION საქართველო, თბილისი, ი.რ. აბაშიძის 50 TEL: (+995 32) 291 22 99 sensonproject@gmail.com		შ. კ. ს. "SENSON"		ფურცელი		ფურცლები	
ქ. თბილისი დაბა წყნეთი. საკადასტრო კოდი 01.20.01.104.092 ბაგა-ბაღის პროექტი 350 ბაგმზე		რკ.პეგეონის ჩარჩო ჩრ-19		2016		35	
დირექტორი		ფარეიშვილი					
მთ.ინჟინერი		მიქაბაძე					
შეასრულა		თაბუკაშვილი					
შეამოწმა		ყარაღლაშვილი					

ჩრ-19-ის გვერდი

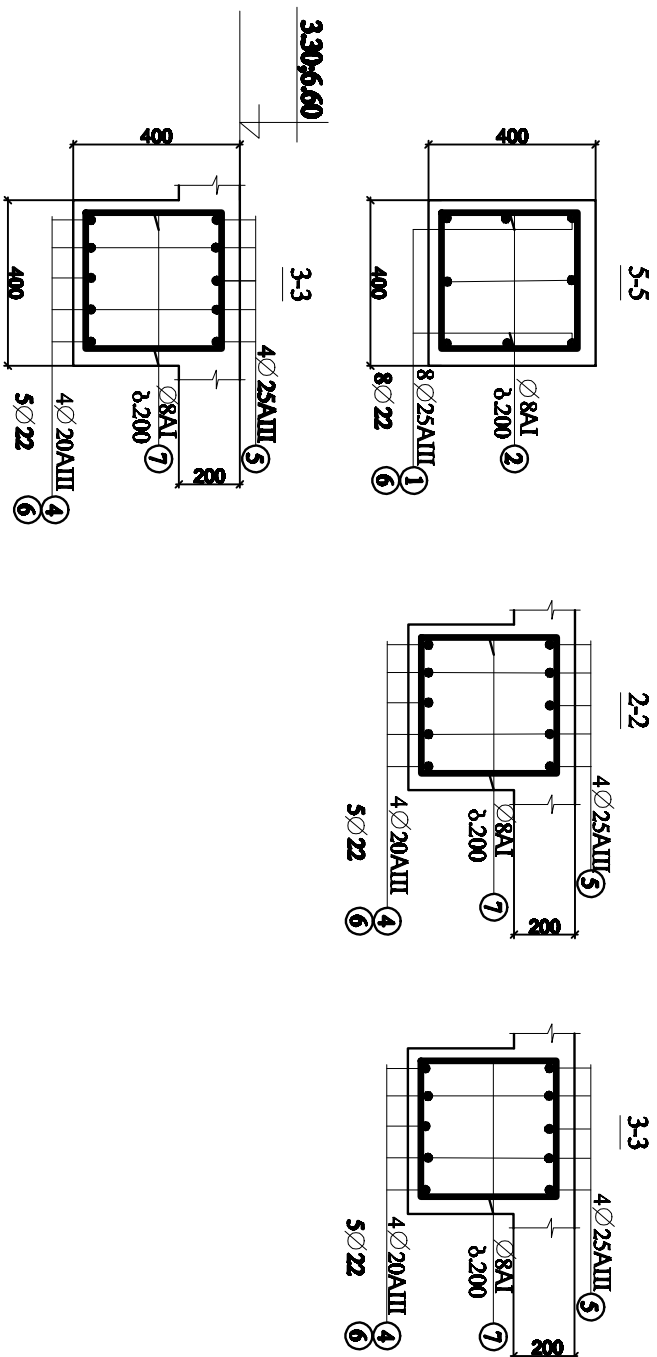


პრემიუმის სერვისები


რკ. ბეტონის ჩატჩო ჩრ-19 (2-ცაშო)		ელემენტის დასახელება	
ესკიზი	პოზიციის №	დიამეტრი მმ	ელემენტის სიგრძე მმ
3600	1	25 AIII	3600
3300	2	22 AIII	3300
400 330	3	8 AI	1460
12730	4	20 AIII	12730
12730	5	25 AI	12730
12730	6	22 AIII	12730
200 150	7	8 AI	790
			260
			205
			0,395
			81
6.75			ბეტონის მოცულობა მ³
			1594

		შ. კ. ს. "SENSON" საქართველო, თბილისი, ი.წ. აბაშიძის 50 TEL: (+995 32) 291 22 99 sensonproject@gmail.com		ფურცელი	ფურცლები
ქ. თბილისი დაბა წყნეთი. საკადასტრო კოდი 01.20.01.104.092 ბაგა-ბაღის პროექტი 350 ბავშვზე		36	39	2	2016
დირექტორი	ფარეიშვილი				
მთ.ინჟინერი	მიქაბაძე				
შეასრულა	თაბუკაშვილი				
შეამოწმა	ყარაღაშვილი				

გარეთა კობის და პანდუსის ჭერილი
(ლითონის კონსტრუქცია)

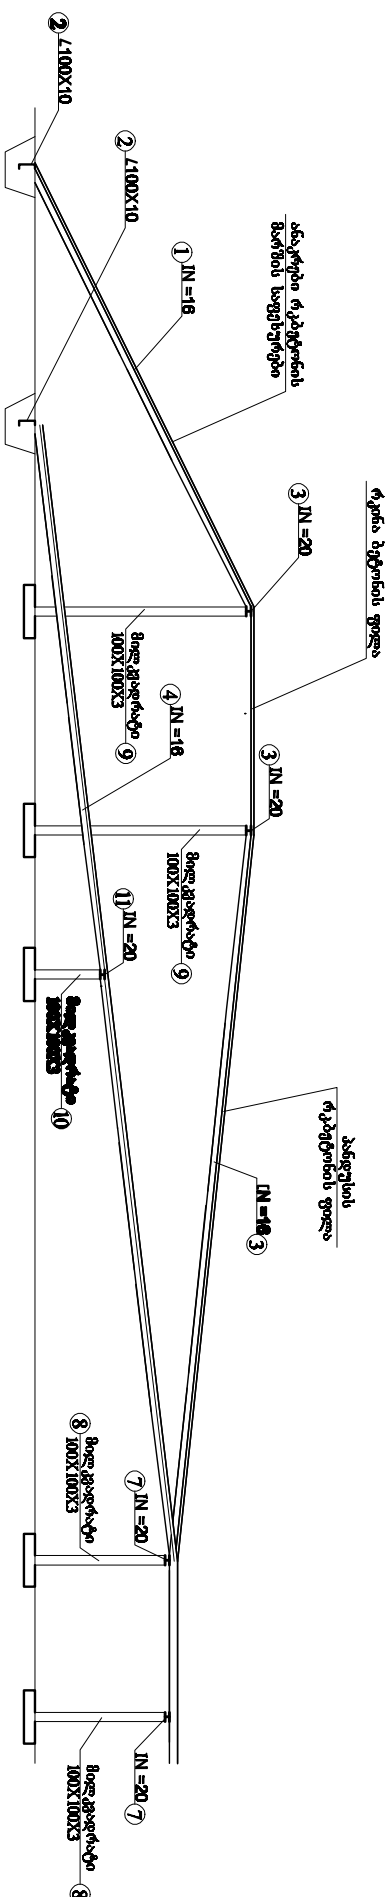



გარეუბან კიბის და პანდუკის გზებზე
(ლოთახანის კანცტრუქცია)

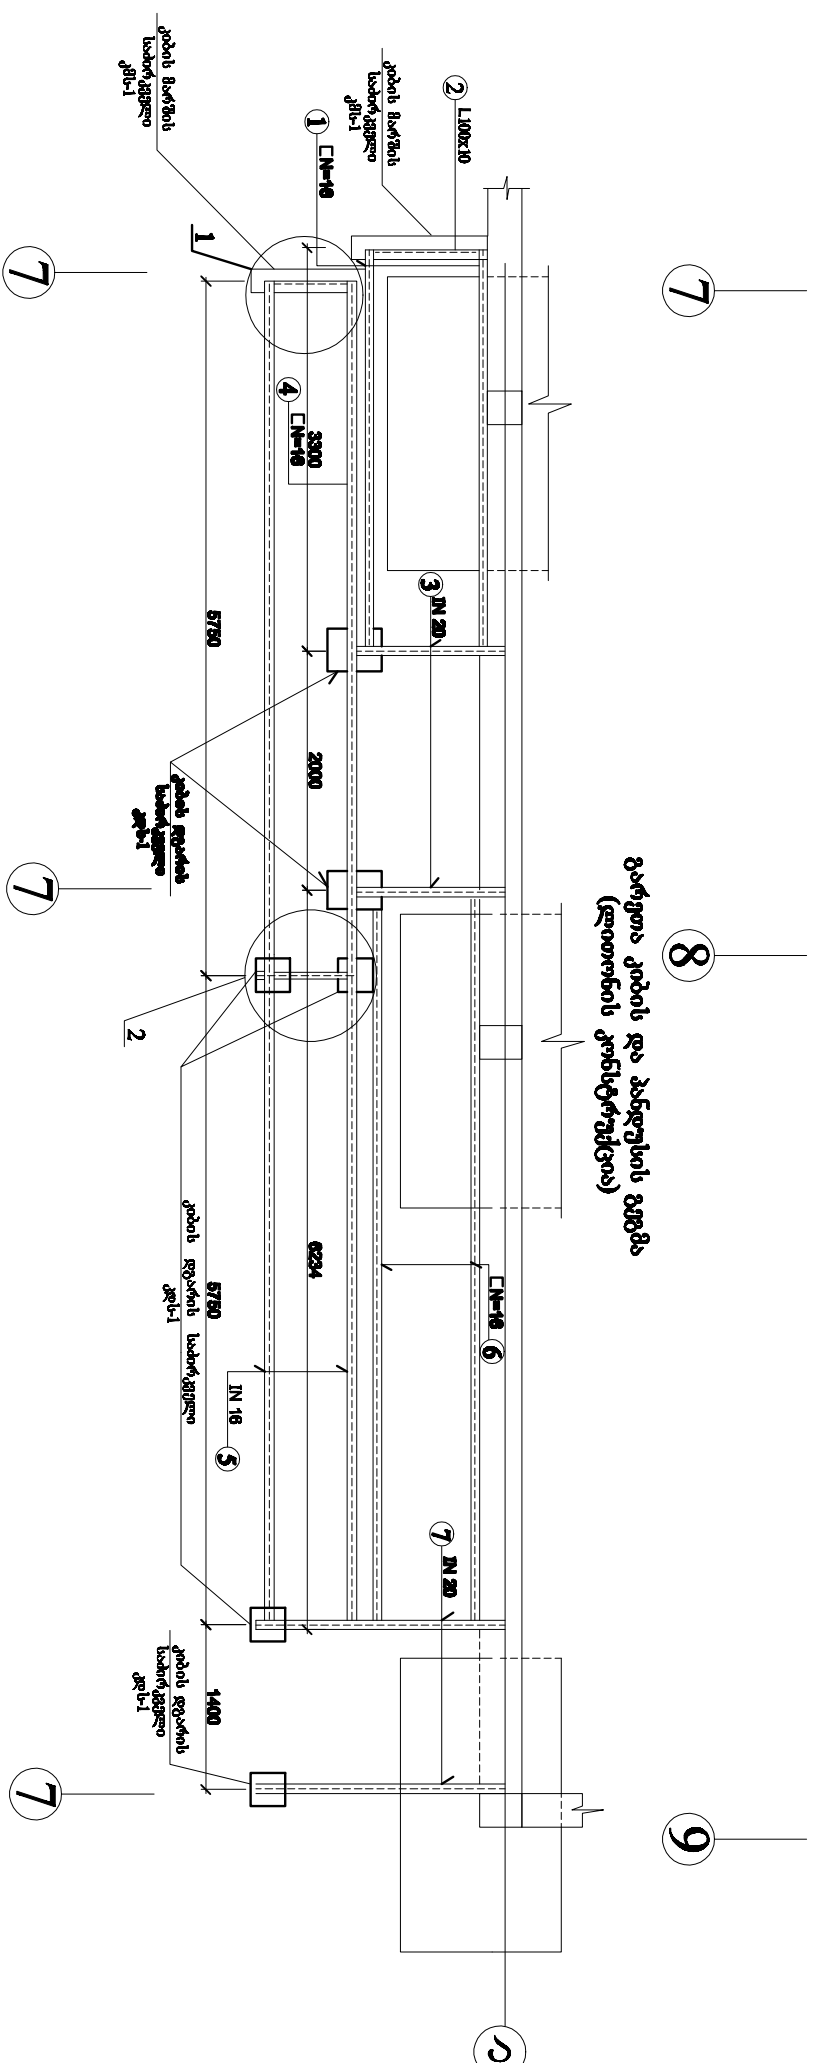

გარეთა კიბე პანდუსით


გარეშა კიბე პანდუსით					შენიშვნები დასავსეშუგბა
შენიშვნა	1	2	3	4	5
კუთხოვანა	2	L 100x	1000	2	2,0
ორტბეპბობი	3	IN 20	1200	2	2,4
შენიშვნა	4	N 16	4885	2	9,8
შენიშვნა	5	N 16	4880	2	9,8
შენიშვნა	6	N 16	6234	2	12,5
ორტბეპბობი	7	IN 20	2000	2	4,0
ორტბეპბობი	8	100x100x3	790	2	1,6
შენიშვნა	9	100x100x3	1400	2	2,8
შენიშვნა	10	100x100x3	215	2	0,4
ორტბეპბობი	11	IN 20	1200	1	1,2
ორტბეპბობი	12	Ø 20 AI	800	8	6,4
შენიშვნა	13	-10x300x300	1000	6	6,0
შენიშვნა					
B20 მარკის ბეტონი	0,68	3			

ლითონის სპეციალურ

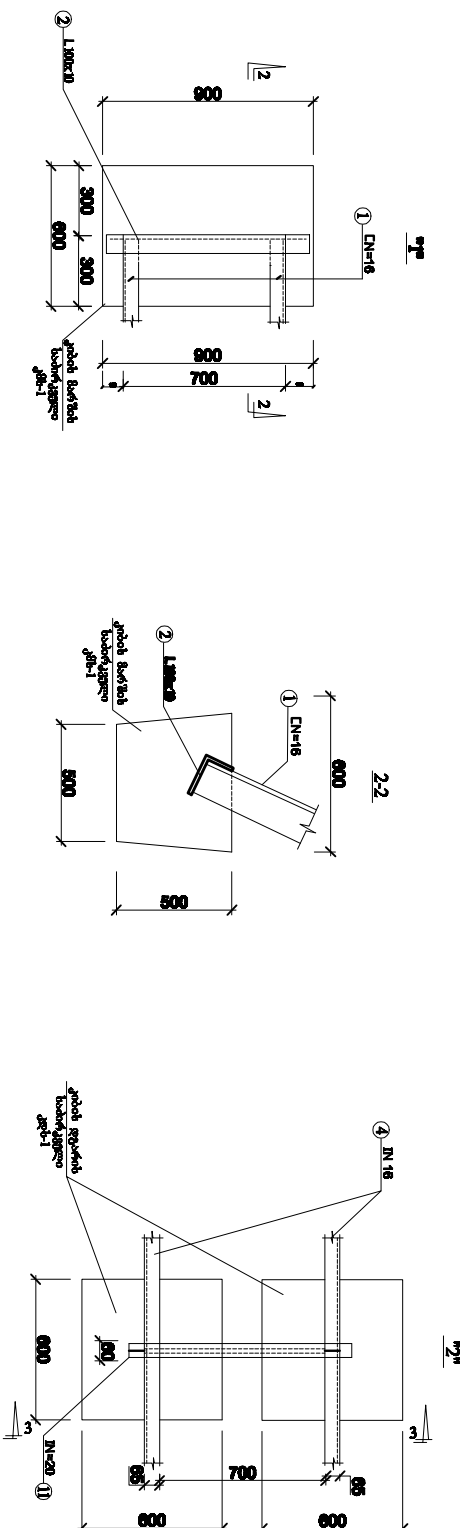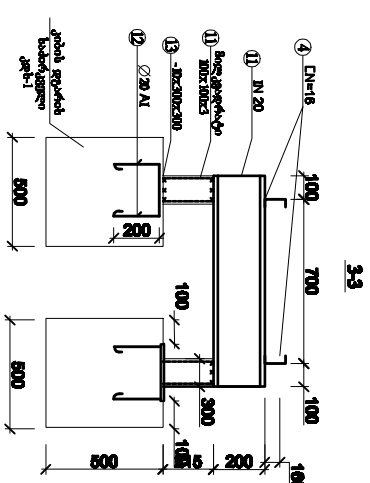


		პ. ვ. ს. "SENSON"		ფურცელი 1	
საქართველო, თბილისი, იბ. აბაშიძის სო TEL: (+995 32) 291 22 89 sensonproject@gmail.com		პ. თბილისი დგაბა წყნეთი. საკადრატრო კოდი 01.20.01.104.092 ბაგა-ბაღის პროექტი 350 ბაგეშეზე		2016	
გარეთა კიბის პანდუსის ჭრილი (ლითონის კონსტრუქცია)		დირექტორი ფარეშევილი		37	
მთ.ინჟინერი მიქაბაძე		შეასრულა თაბუკაშვილი		39	
შეამოწმა ყარაღაშვილი		ყარაღაშვილი		39	

პანდუსისა და კიბის მოუღწეობის აღმირება

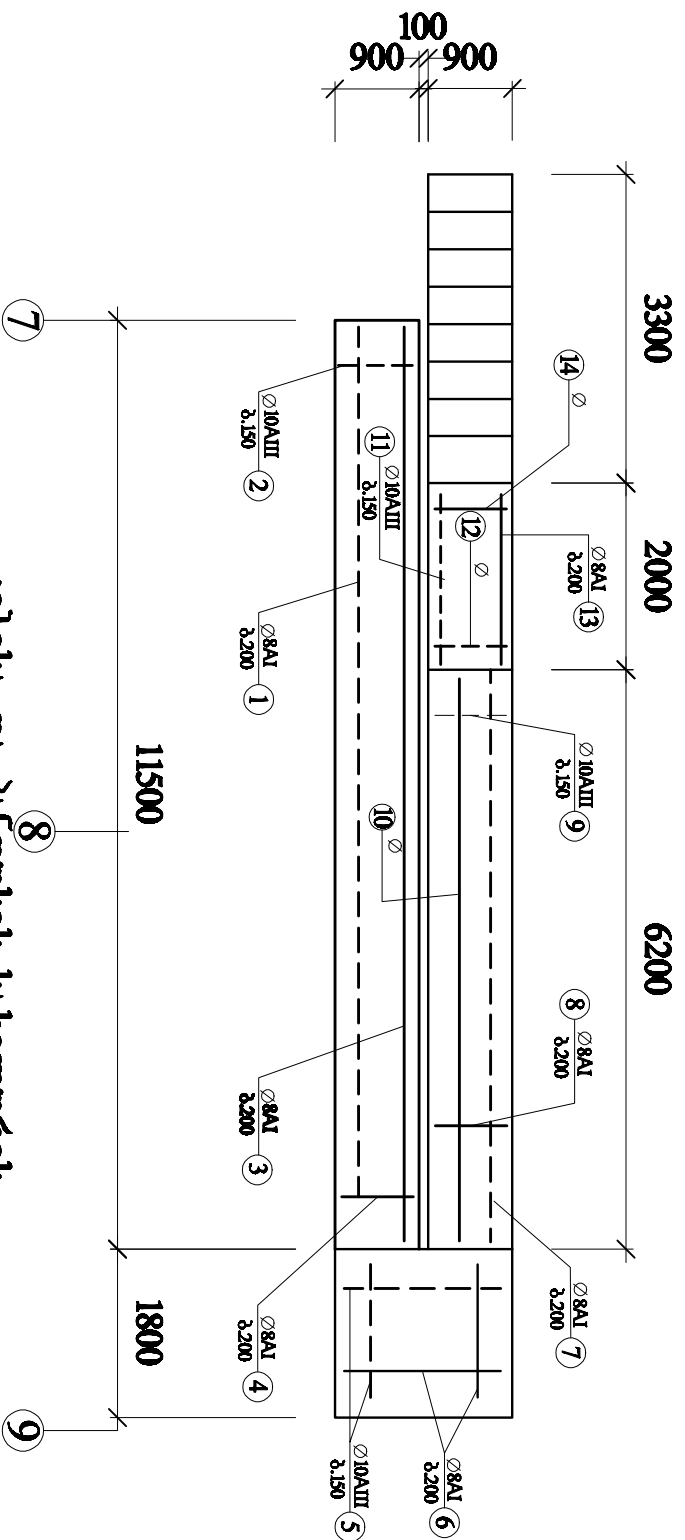

კიბისა და პანდუსის სახელწოდების
მოწოდების დედა

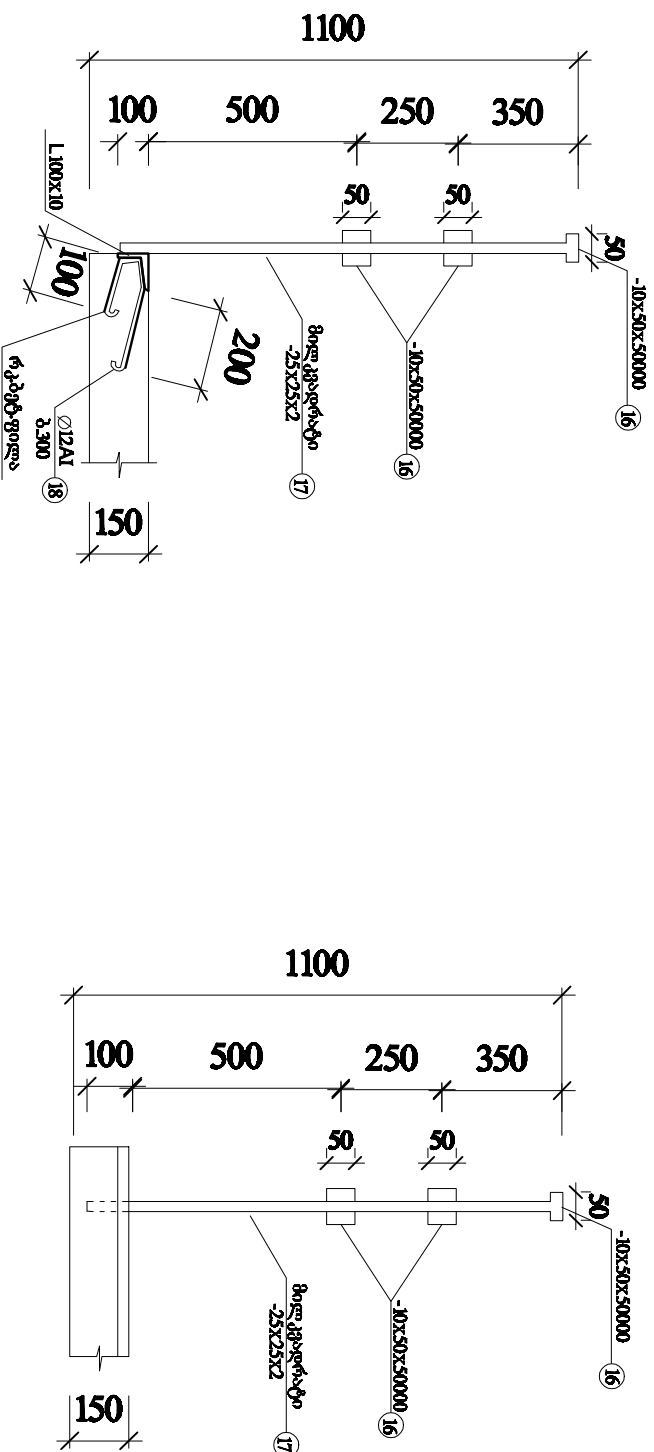

აღმმატყრის სვეცოფიკაცია

პანდუსისა და გარეთა კიბის მოედნები კვ-3		ვლემენტის დასახელება	ესკიზი	პოზიციის №	დიაგნოტიკა	ვლემენტის სიგრძე მმ	ტარდუნობა ც	მიჯნაინი სიგრძე მ	1 მ-ის წონა კგ	მიჯნაინი წონა კგ
—	11470	1	8 AI	11470	5	57,0	0,395	23,0		
—	830	2	10 AI	830	77	64,0	0,617	40,0		
001	11470	3	8 AI	11670	5	58,0	0,395	23,0		
001	830	4	8 AI	1030	58	60,0	0,395	24,0		
—	1730	5	10 AIII	1730	24	42,0	0,617	26,0		
001	1730	6	8 AI	1930	18	35,0	0,395	14,0		
—	6130	7	8 AI	6130	5	31,0	0,395	12,0		
001	830	8	8 AI	1030	32	33,0	0,395	13,0		
—	830	9	10 AIII	830	42	35,0	0,617	22,0		
001	6130	10	8 AI	6330	5	32,0	0,395	13,0		
—	1930	11	10 AIII	1930	7	14,0	0,617	9,0		
—	830	12	10 AIII	830	11	9,0	0,617	6,0		
001	1930	13		2130	5	11,0	0,395	4,0		
—	830	14		1030	11	11,0	0,395	4,0		233,0

Հայտաբերի Լեյցենցիա

ელემენტის რასახელება		ეს კი ბი	პოზიციის №	დიამეტრი მმ	ელემენტის სიგრძე მმ	ტალღუნობა ც	მთლიანი სიგრძე მ	1 მ-ი წონა კგ	მთლიანი წონა კგ
კუთხიანა	15	L 100x10	41000	2	82,0	15,1	1238		
ბოლოვანი ფოლადის შტრიკული	16	-10X50 X50000	240000	5	1200	3,925	5,0		
მილკმობატი	17	25x25x2	41000	45	495	1,57	777,0		
	18	Ø 12 AI	450	140	64	0,888	57,0		
									2077

კიბის ანაკრეფი რკაბებონის საფეხურები 11ცალი

		შ. კ. ს. "SENSON"		ფურცელი	ფურცელი
საქართველო, თბილისი, იბ. აბაშიძის 50 TEL.: (+995 32) 281 22 98 sensonproject@gmail.com		ქ. თბილისი დამა წყნეთი. საკადრასტრო კოდი 01.20.01.104.092 ბაგა-ბაღის პროექტი 350 ბავშვზე		38	39
პანდუსისა და კიბის მოედნების აღმორება და სპეციფიკაცია		დირექტორი ფაფიშვილი		2016	მ. 2016
მთ.ინჟინერი მიქაბაძე		შეასრულა		3. 2016	3. 2016
შეამოწმა		ფარალაშვილი		3. 2016	3. 2016

