



კვეთი 1-1

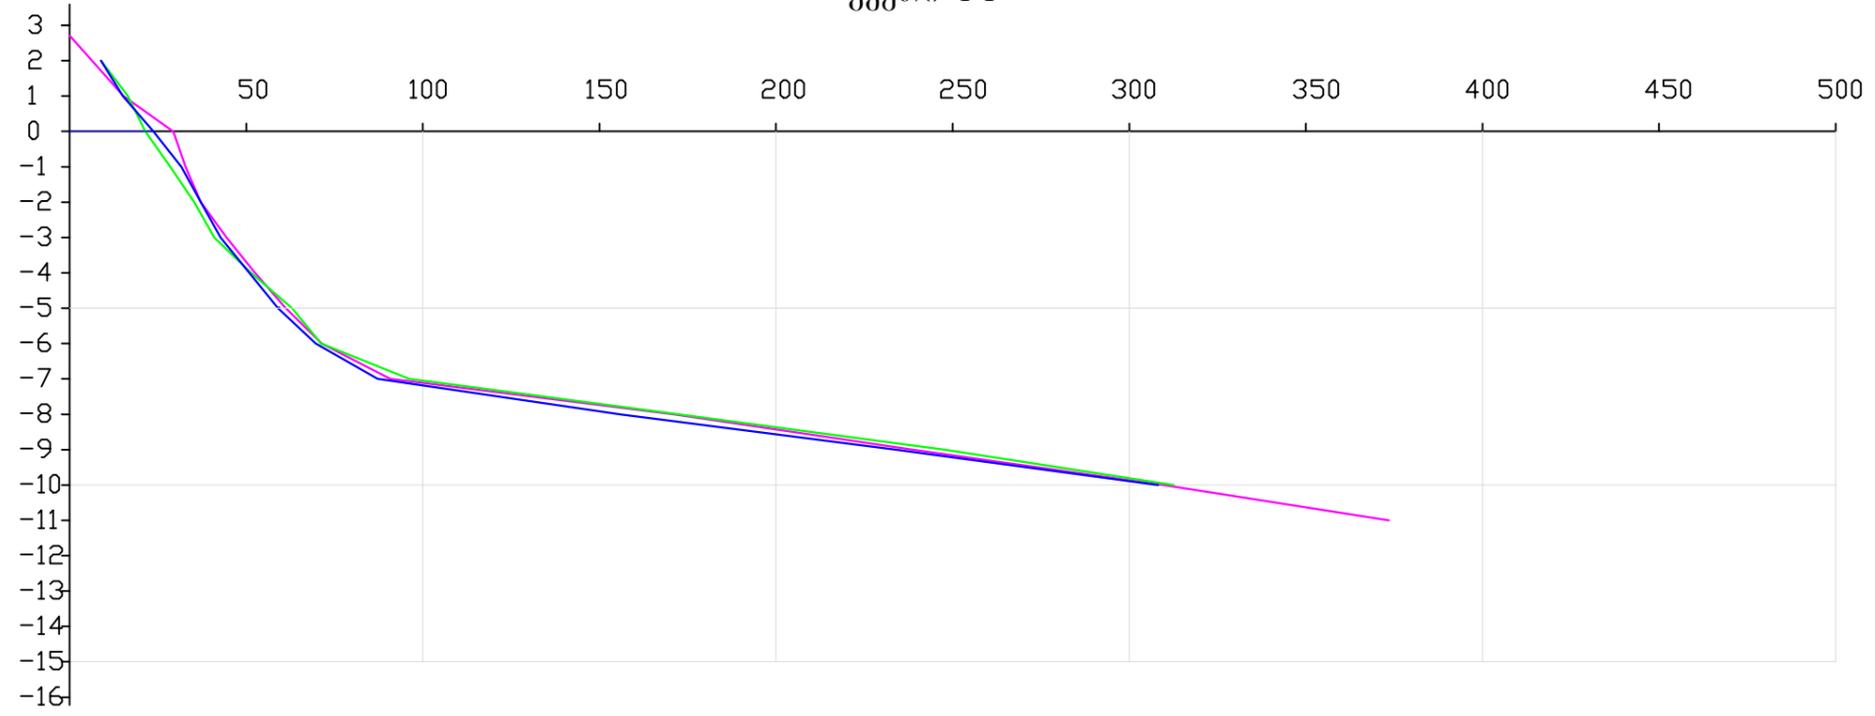

კვეთი 2-2

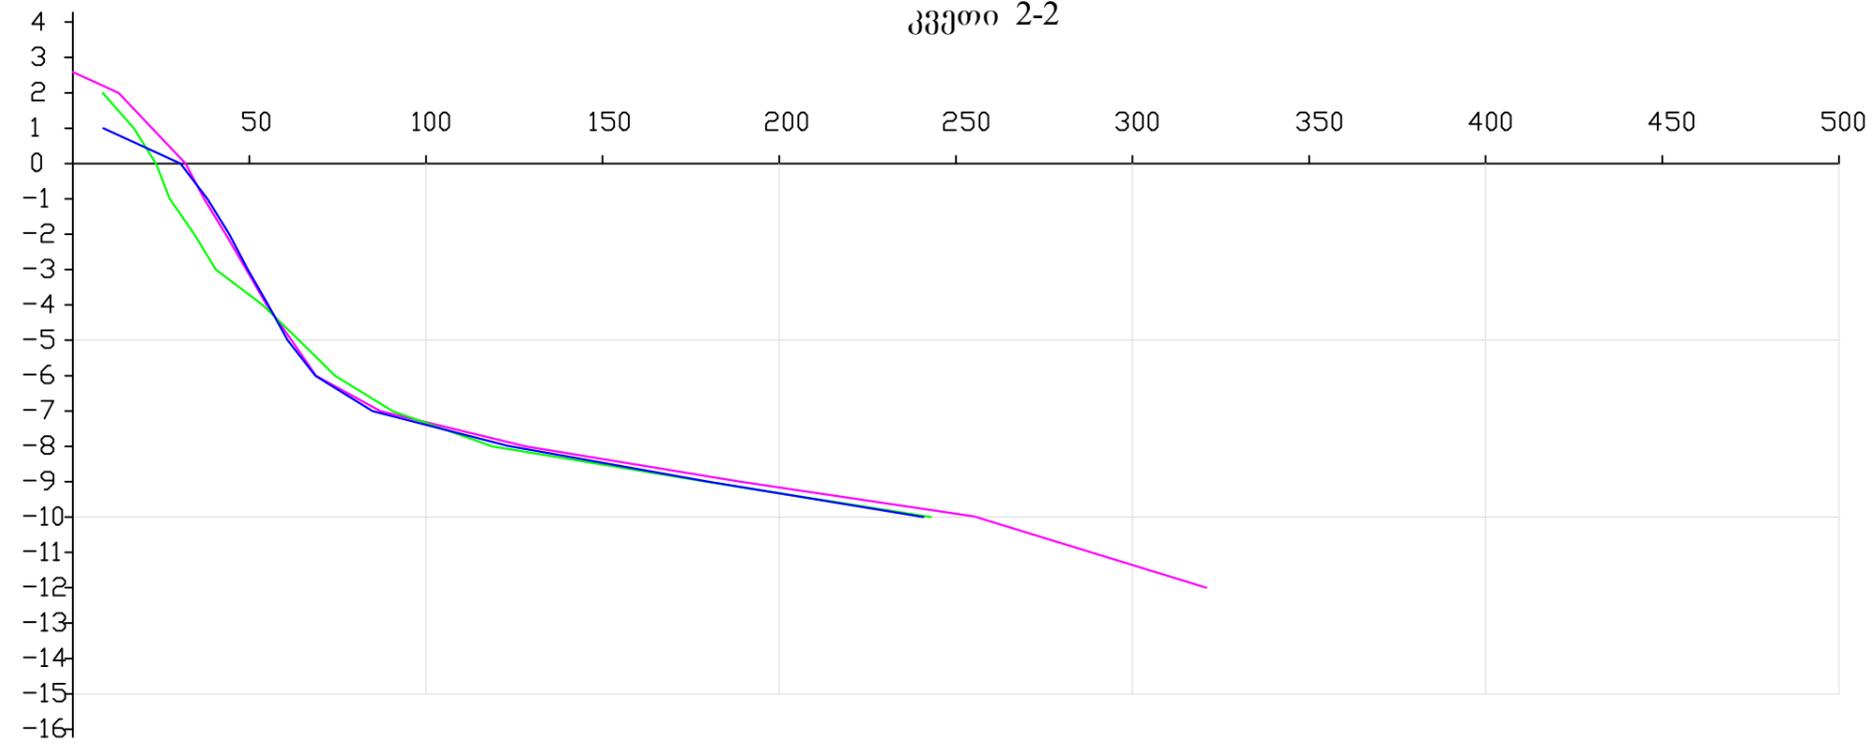

განივი ჭრილები
 2007წ. ---
 2009წ. ---
 2015წ. ---

| | | | | | | | |
|-----------------|------------|--|--|--|-------------------------|---------|----------|
| | | | | ქ.ქობულეთში თამარ მეფის ქუჩის მიმდებარედ ზღვის სანაპირო ზოლის დროებითი ნაპირდაცვისა და ნაპირადგენითი სამუშაოების პროექტი | | | |
| პრ.ხელმძღვანელი | ტ.ბერიძე | | | კვეთები 1-1 და 2-2 | სტადია | ფურცელი | ფურცლები |
| პრ.მთ.ინჟინერი | ვ.გალუშოვა | | | | მ ვ. 1:200 კ. 1:2000 | მ.კ. | კ-1 |
| შეასრულა | ი.გელოვანი | | | შპს "ნაპირდაცვა" | | | |
| შეასრულა | თ.ავალიანი | | | | | | |
| შეამოწმა | | | | | | | |