



კვეთი 3-3

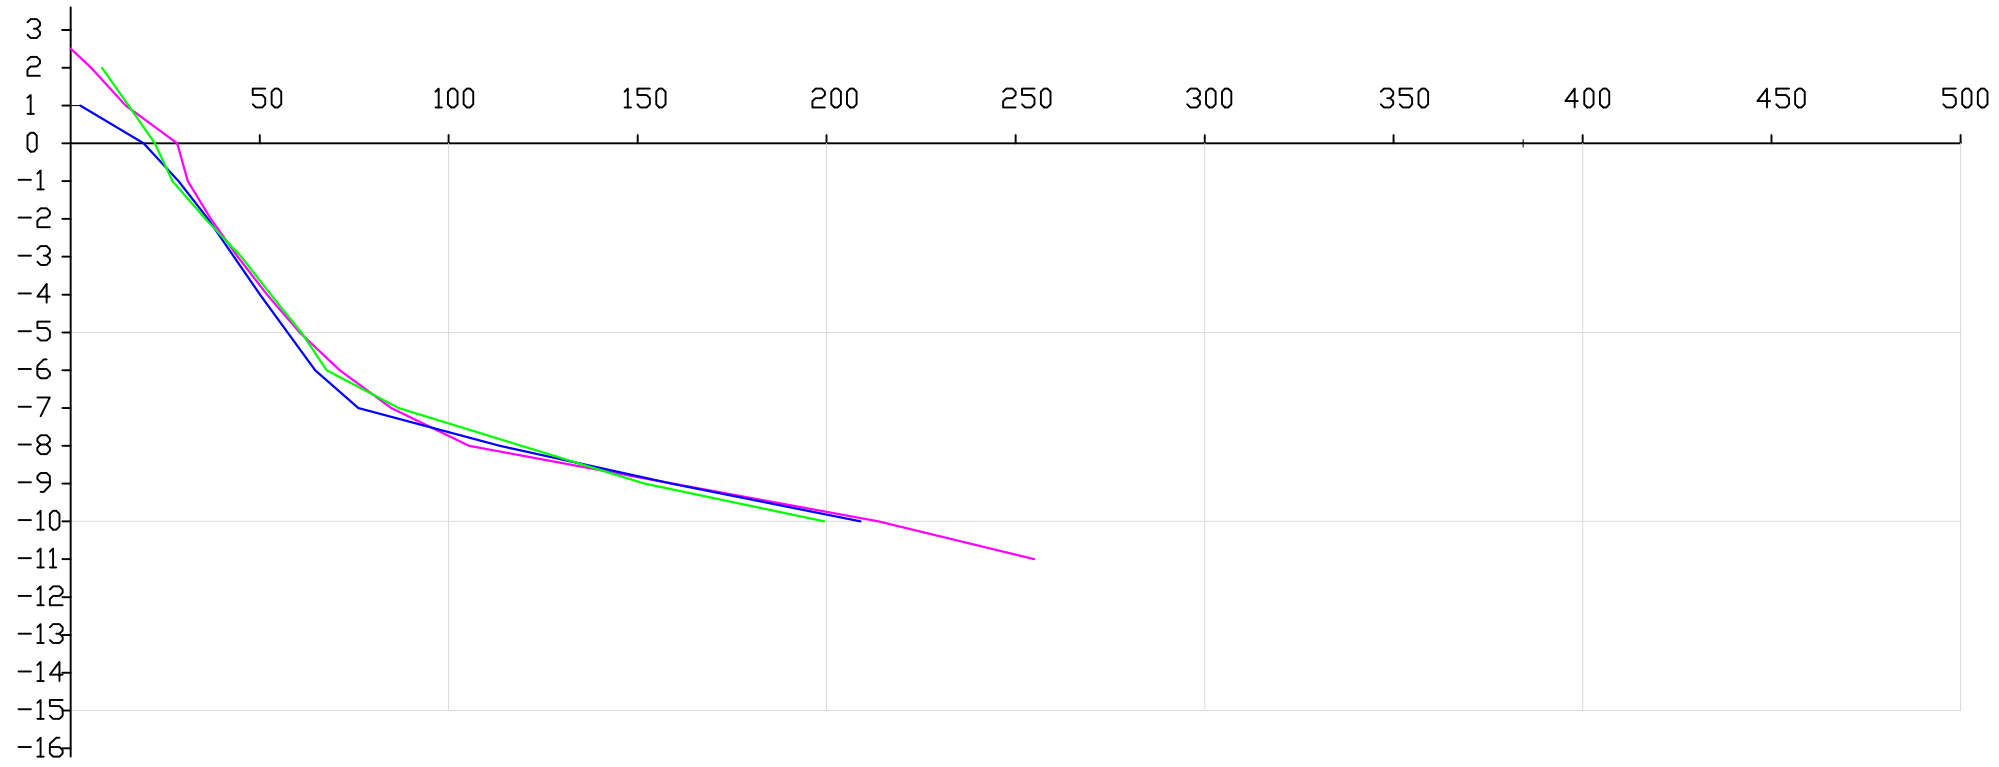

კვეთი 4-4

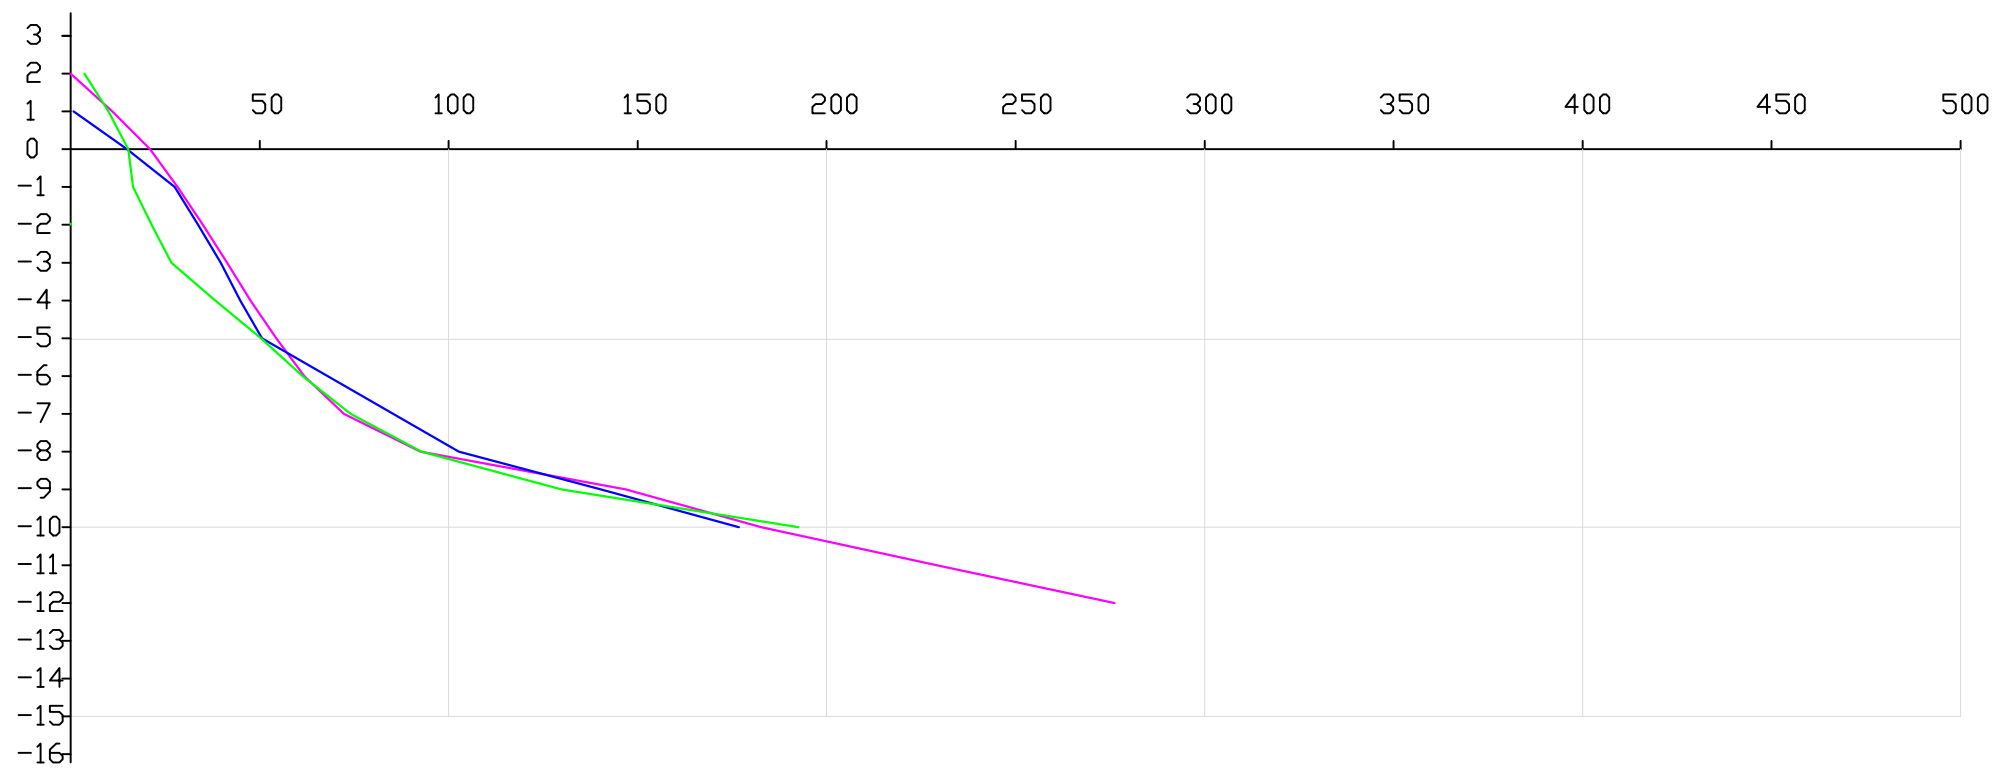

განივი ჭრილები

2007წ.-----

2009წ.-----

2015წ.-----

				ქ.ქობულეთში თამარ მეფის ქუჩის მიმდებარედ ზღვის სანაპირო ზოლის დროებითი ნაპირდაცვისა და ნაპირადღგენითი სამუშაოების პროექტი			
პრ.ხელმძღვანელი	ტ.ბერიძე			კვეთები 3-3 და 4-4	სტადია	ფურცელი	ფურცლები
პრ.მთ.ინჟინერი	ვ.გალუშოვა				მ ვ. 1:200 კ. 1:2000	მ.კ.	კ-2
შეასრულა	ი.გელოვანი			შპს "ნაპირდაცვა"			
შეასრულა	თ.ავალიანი						
შეამოწმა							