



კვეთი 5-5

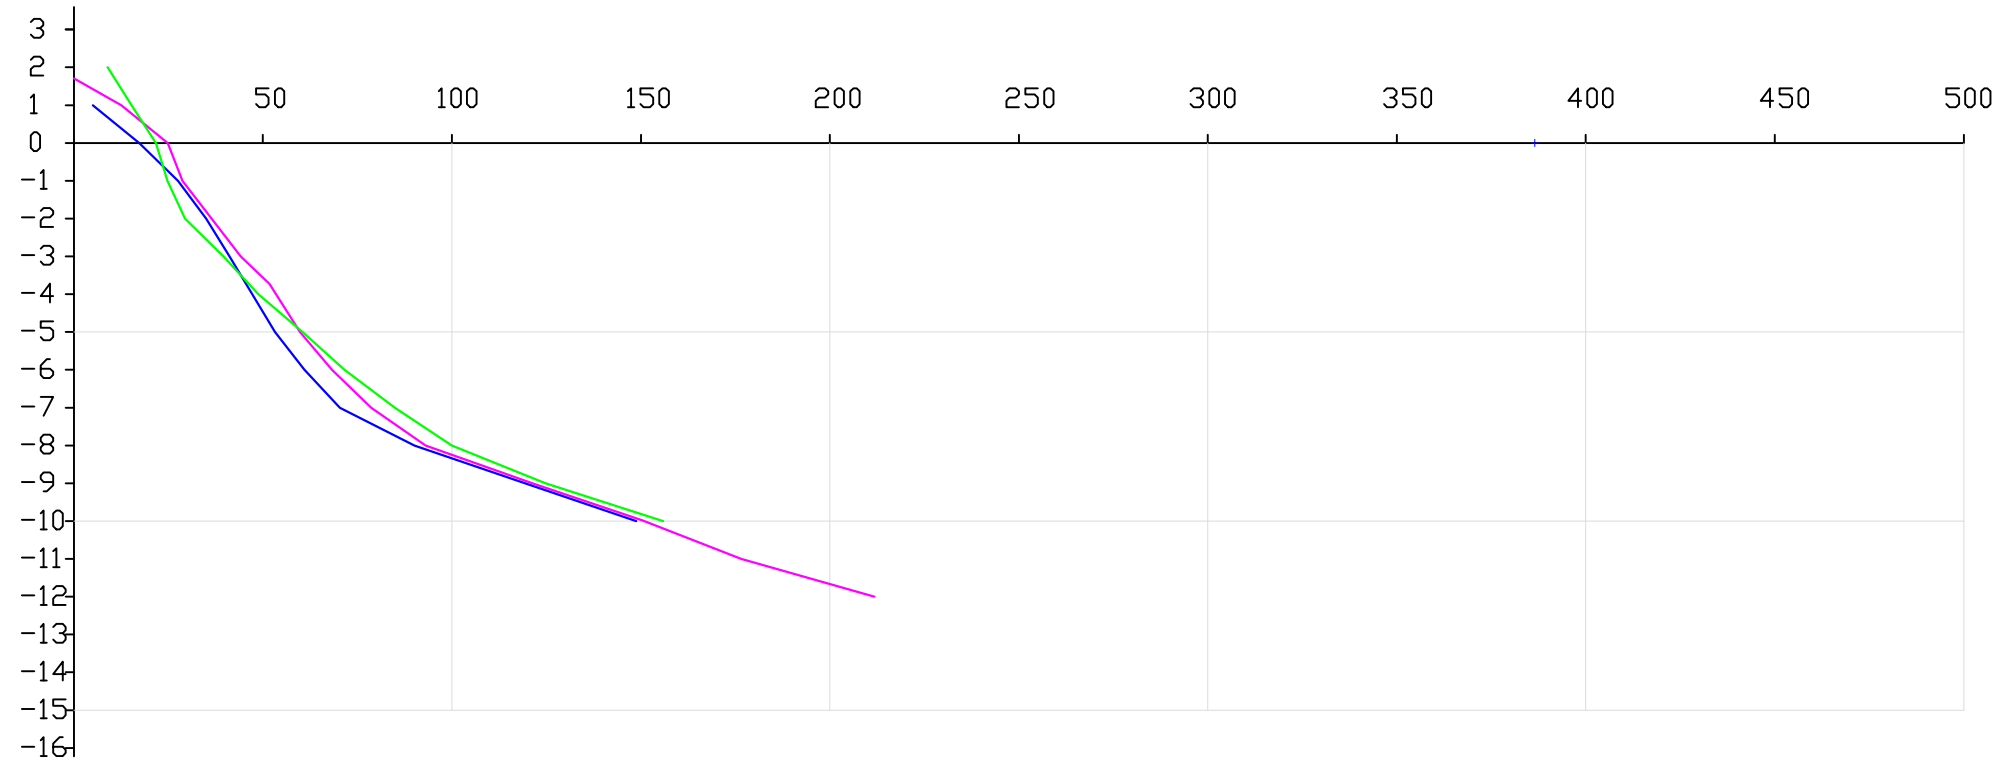

კვეთი 6-6

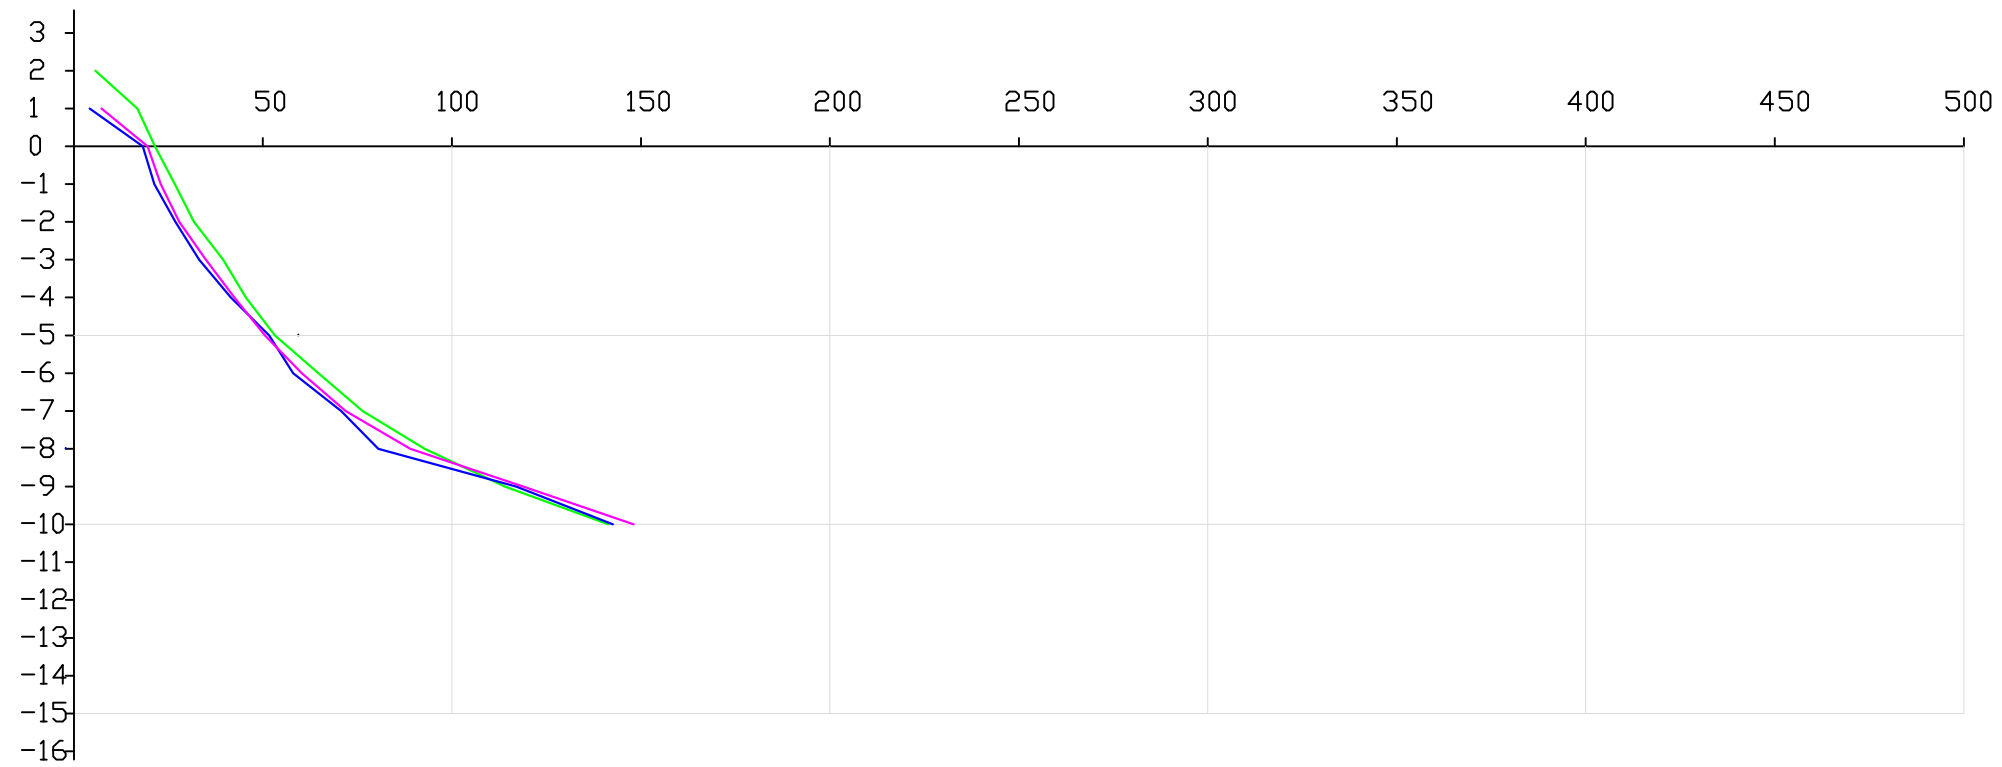

განივი ჭრილები

2007წ.-----

2009წ.-----

2015წ.-----

| | | | | | | | |
|-----------------|------------|--|--|--|-------------------------|---------|----------|
| | | | | ქ.ქობულეთში თამარ მეფის ქუჩის მიმდებარედ ზღვის სანაპირო ზოლის დროებითი ნაპირდაცვისა და ნაპირადგენითი სამუშაოების პროექტი | | | |
| პრ.ხელმძღვანელი | ტ.ბერიძე | | | კვეთები 5-5 და 6-6 | სტადია | ფურცელი | ფურცლები |
| პრ.მო.ინჟინერი | ვ.გალუშოვა | | | | მ ვ. 1:200 კ. 1:2000 | მ.კ. | კ-3 |
| შეასრულა | ი.გელოვანი | | | შპს "ნაპირდაცვა" | | | |
| შეასრულა | თ.ავალიანი | | | | | | |
| შეამოწმა | | | | | | | |