


გვეთი 7-7

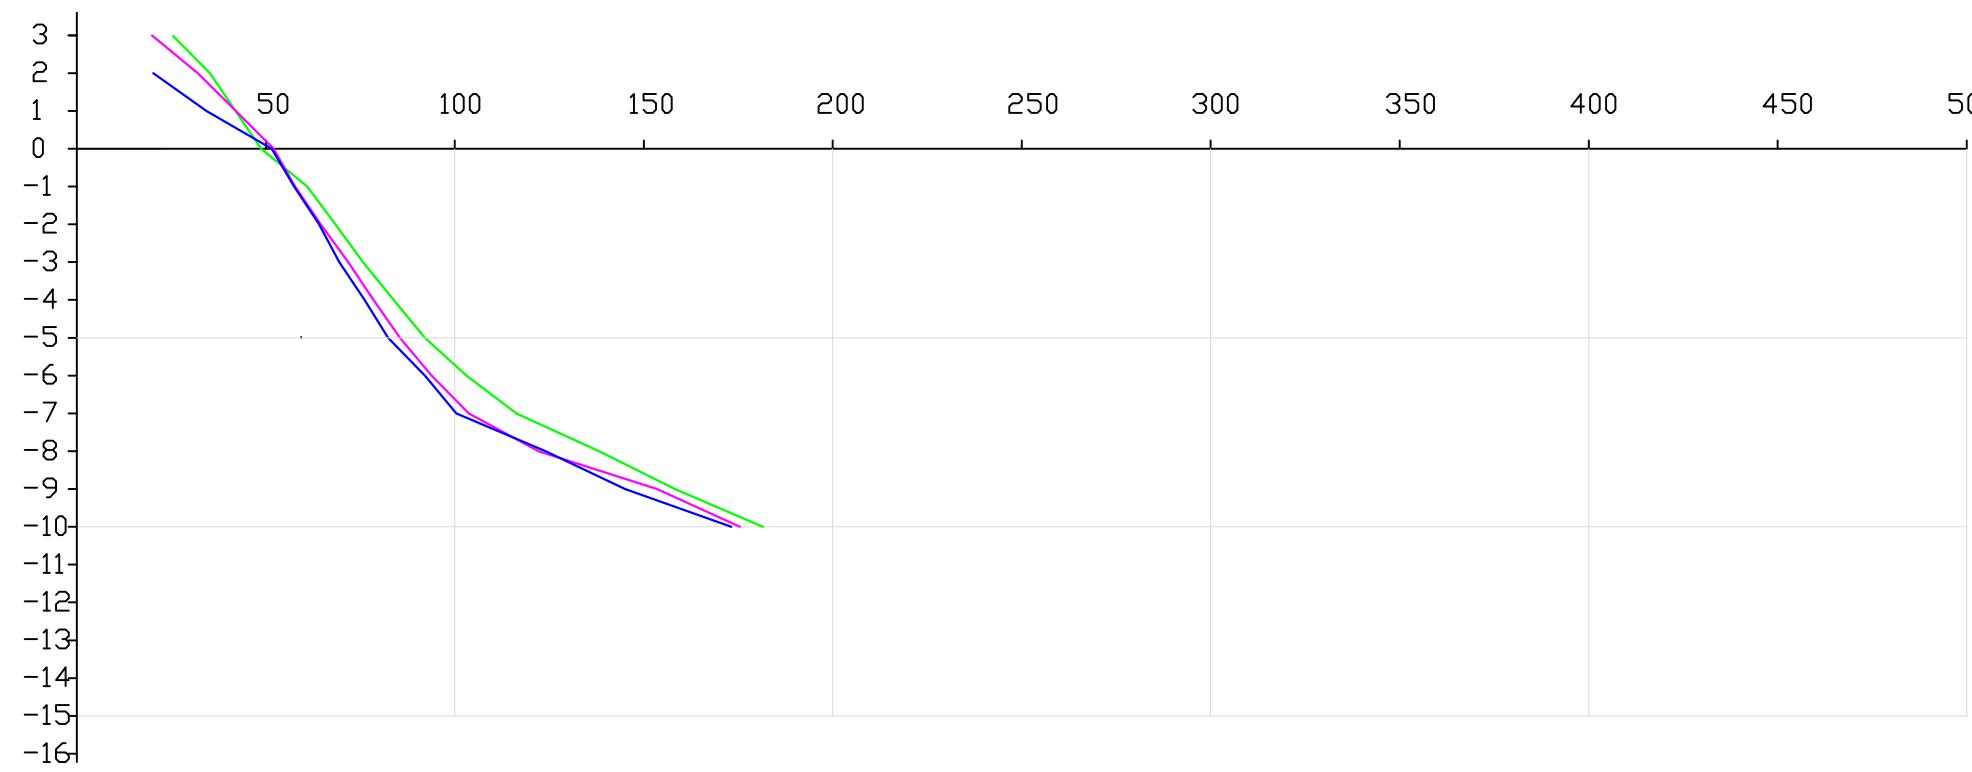


განივი ჭრილები

2007წ.

2009წ.

2015წ.

გვეთი 8-8

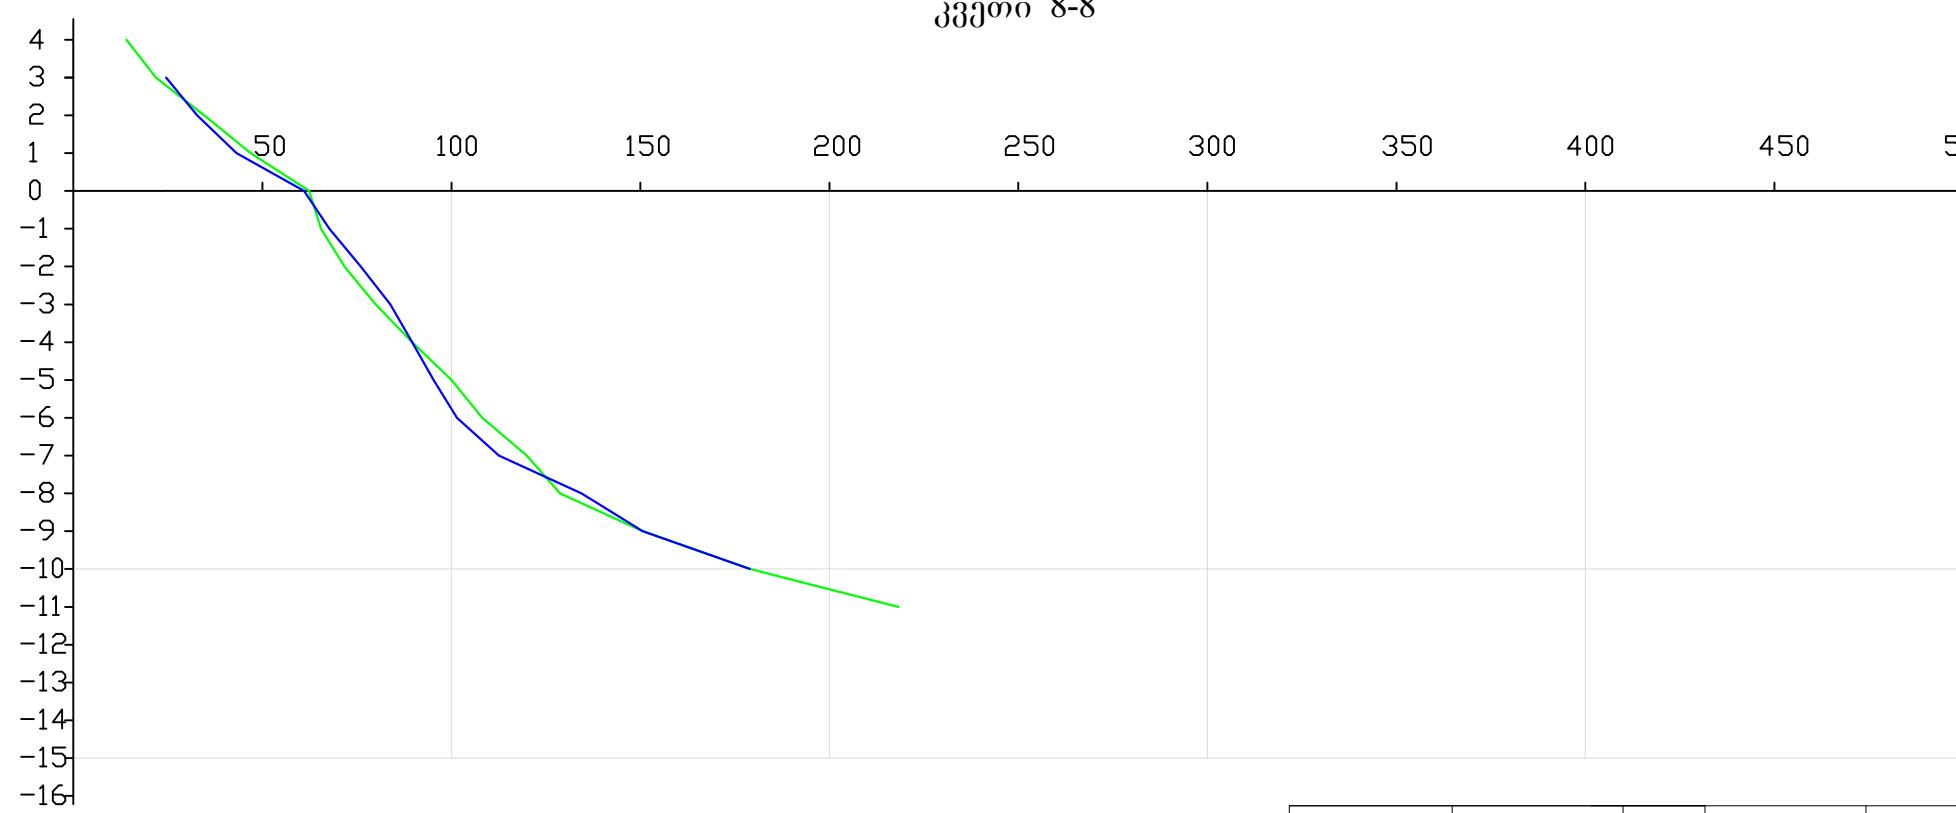

პრ.სელმძღვანელი	ტ.ბერიძე	გვეთები 7-7 და 8-8	ბ. კ. 1:200	სტადია	ფურცელი	ფურცელები
პრ.მთ.ინფინგრი	გ.გალუშოვა		კ. 1:2000			
შეასრულა	ი.გელოვანი			გ.კ.	გ-4	5
შეასრულა	თ.ავალიანი					
შეასრულა						
შეამოწმა						

შპს "ნაპირდაცვა"