





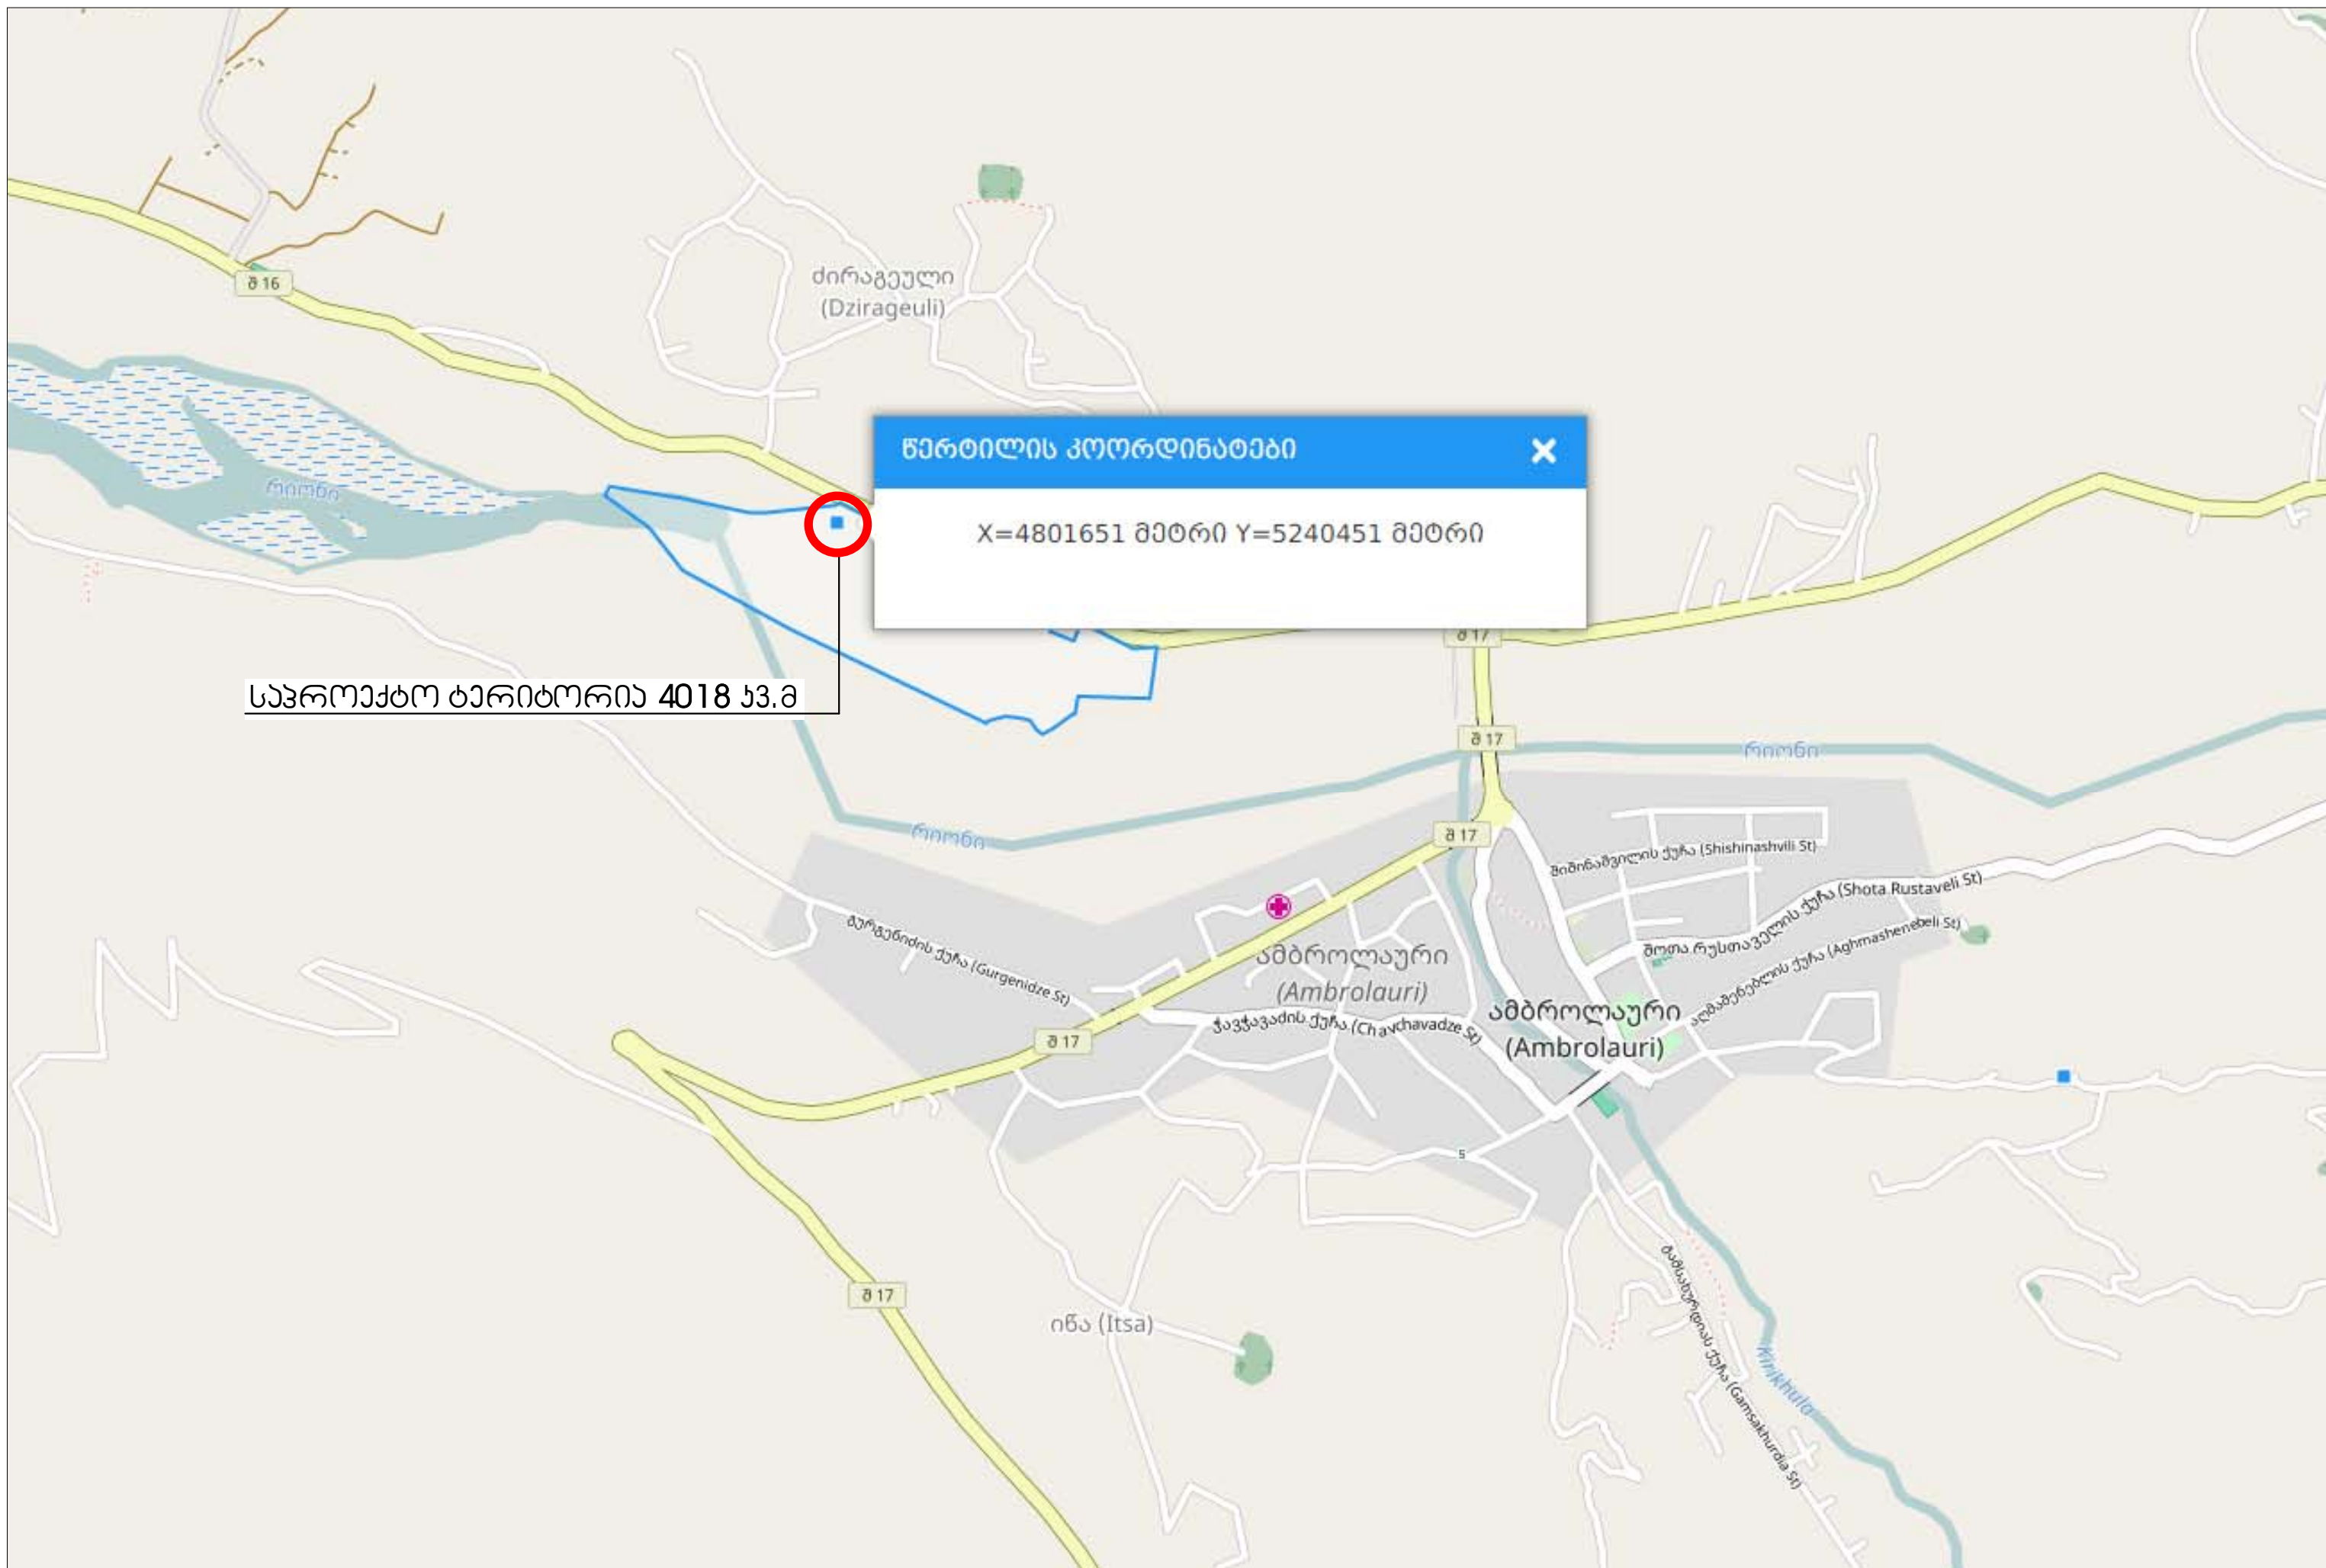

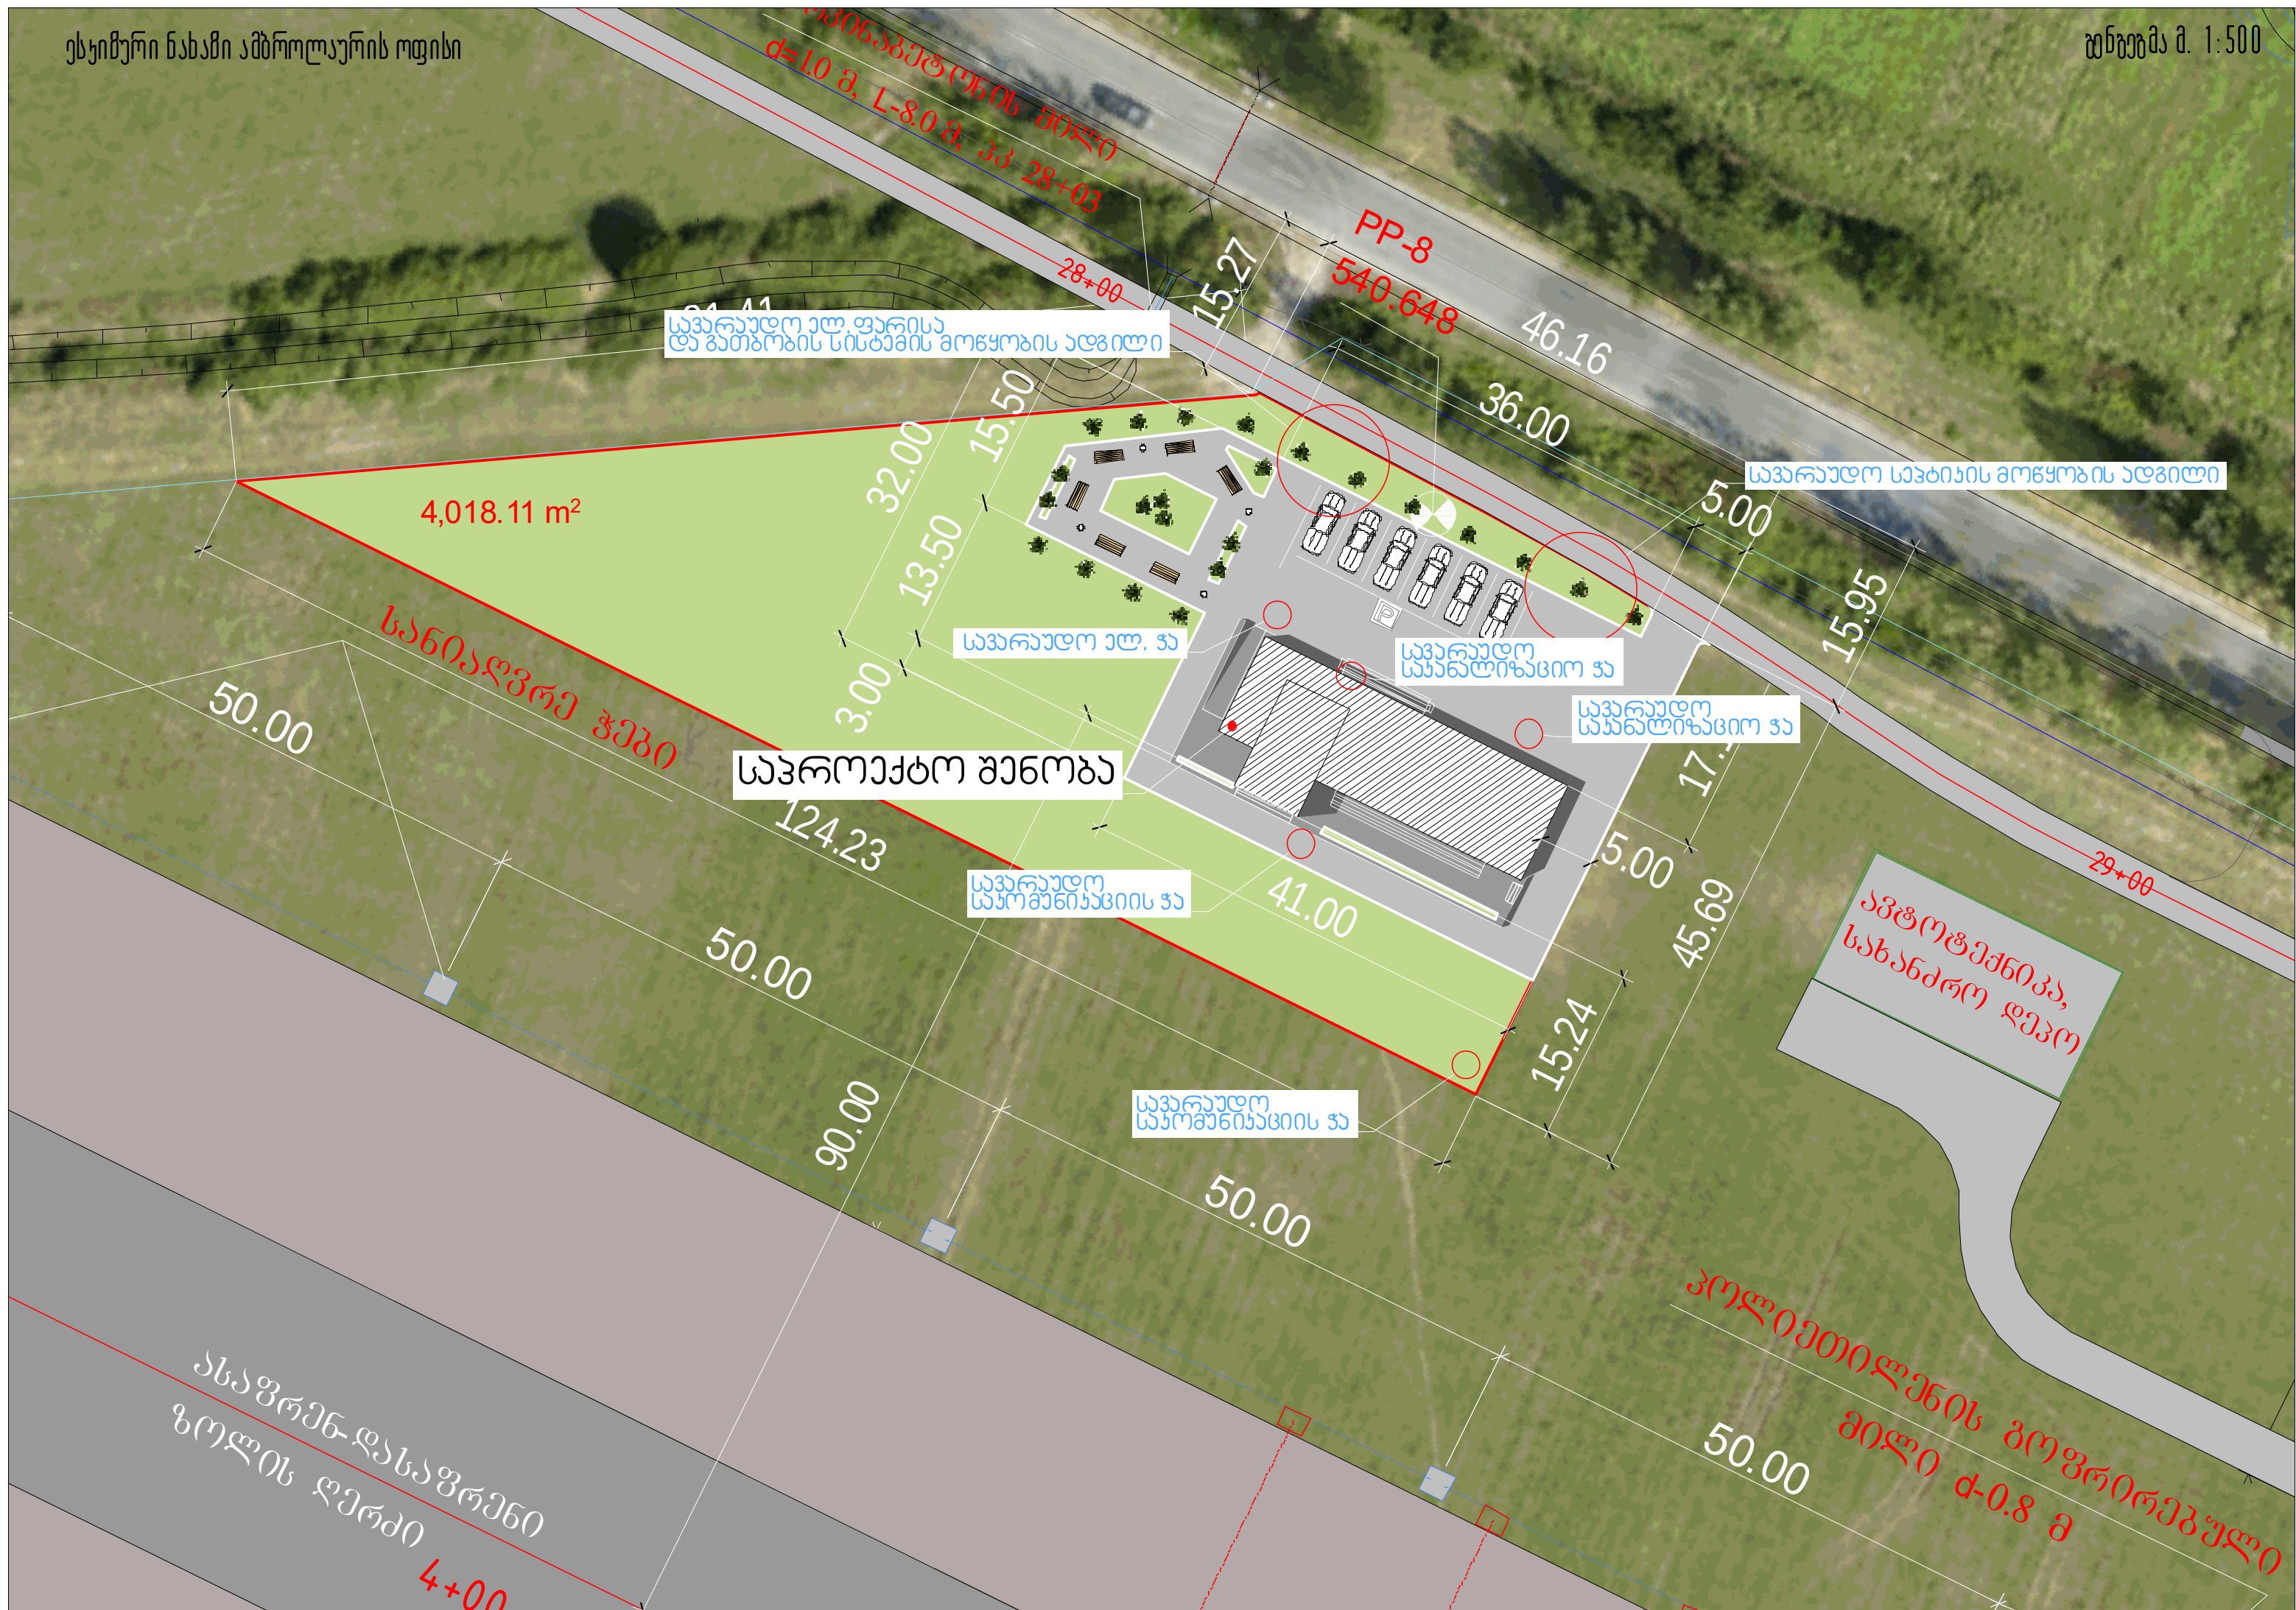

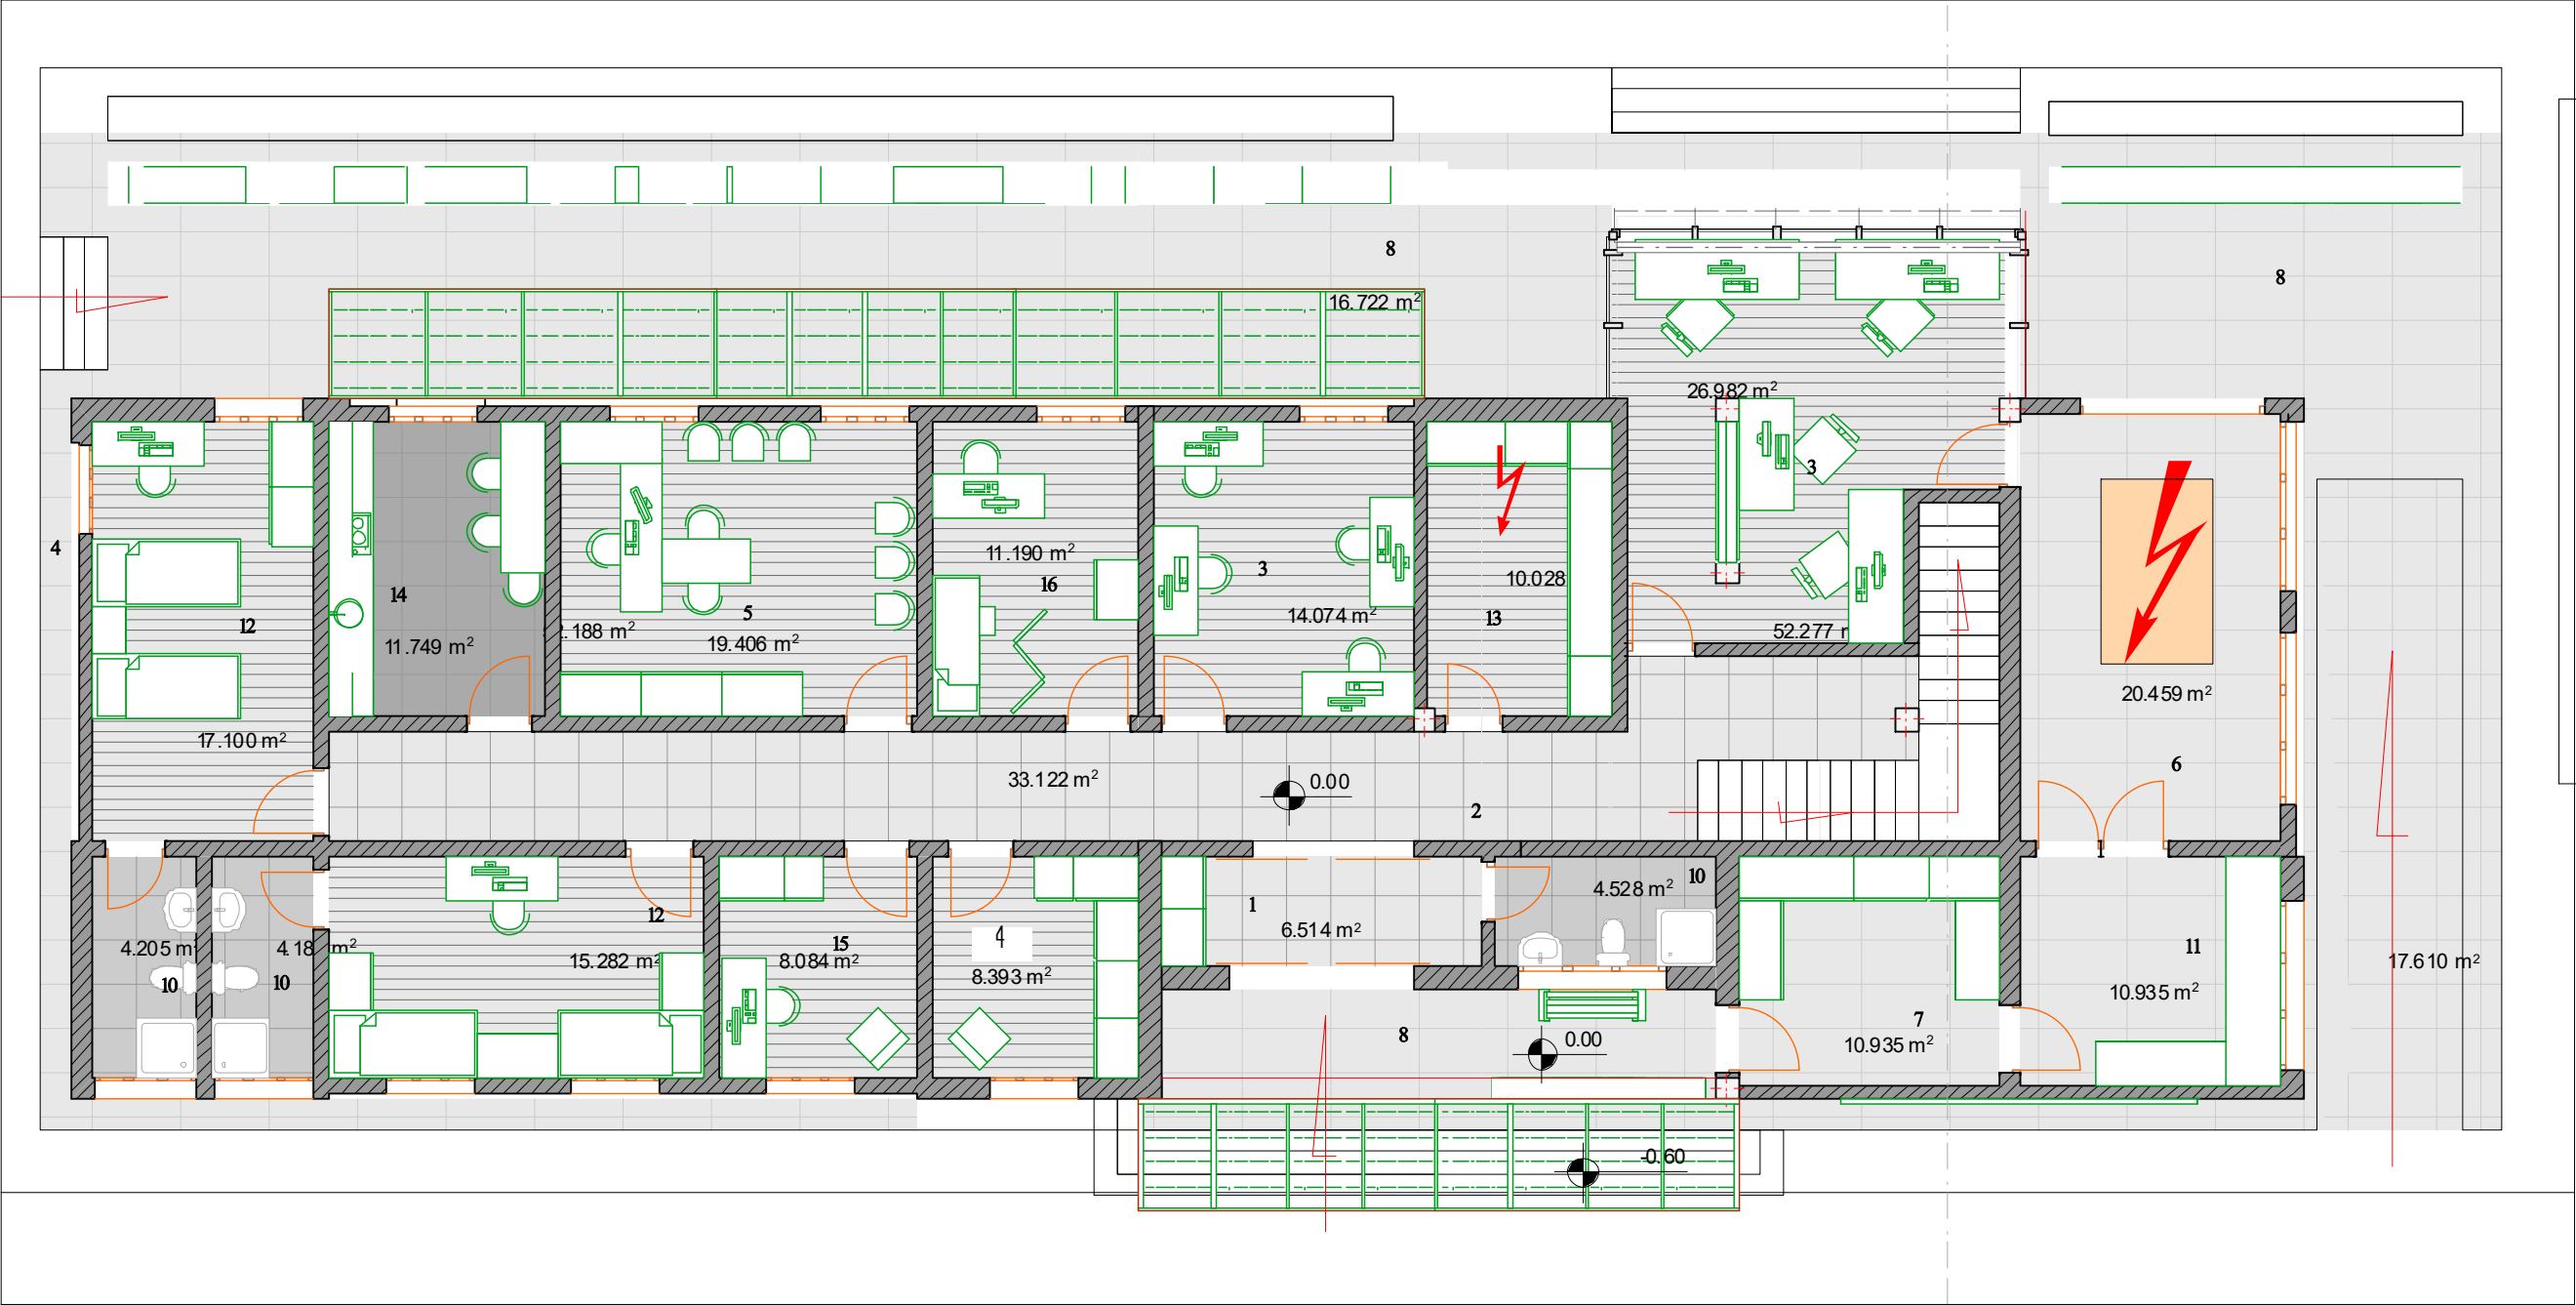

- ### ექსპლიკაცია
1. ტაშური.
 2. დერეფანი.
 3. სამუშაო ოთახი.
 4. სამორეგო.
 5. მენეჯერის ოთახი.
 6. საკონფერენციო.
 7. სასადილო.
 8. ტუალეტი.
 9. დამკვირვებლის ოთახი.
 10. WC.
 11. სასტუმრო.
 12. სასტუმრო ოთახი.
 13. სასურველი
 14. სამზარეულო
 15. IT
 16. მადპუნქტი

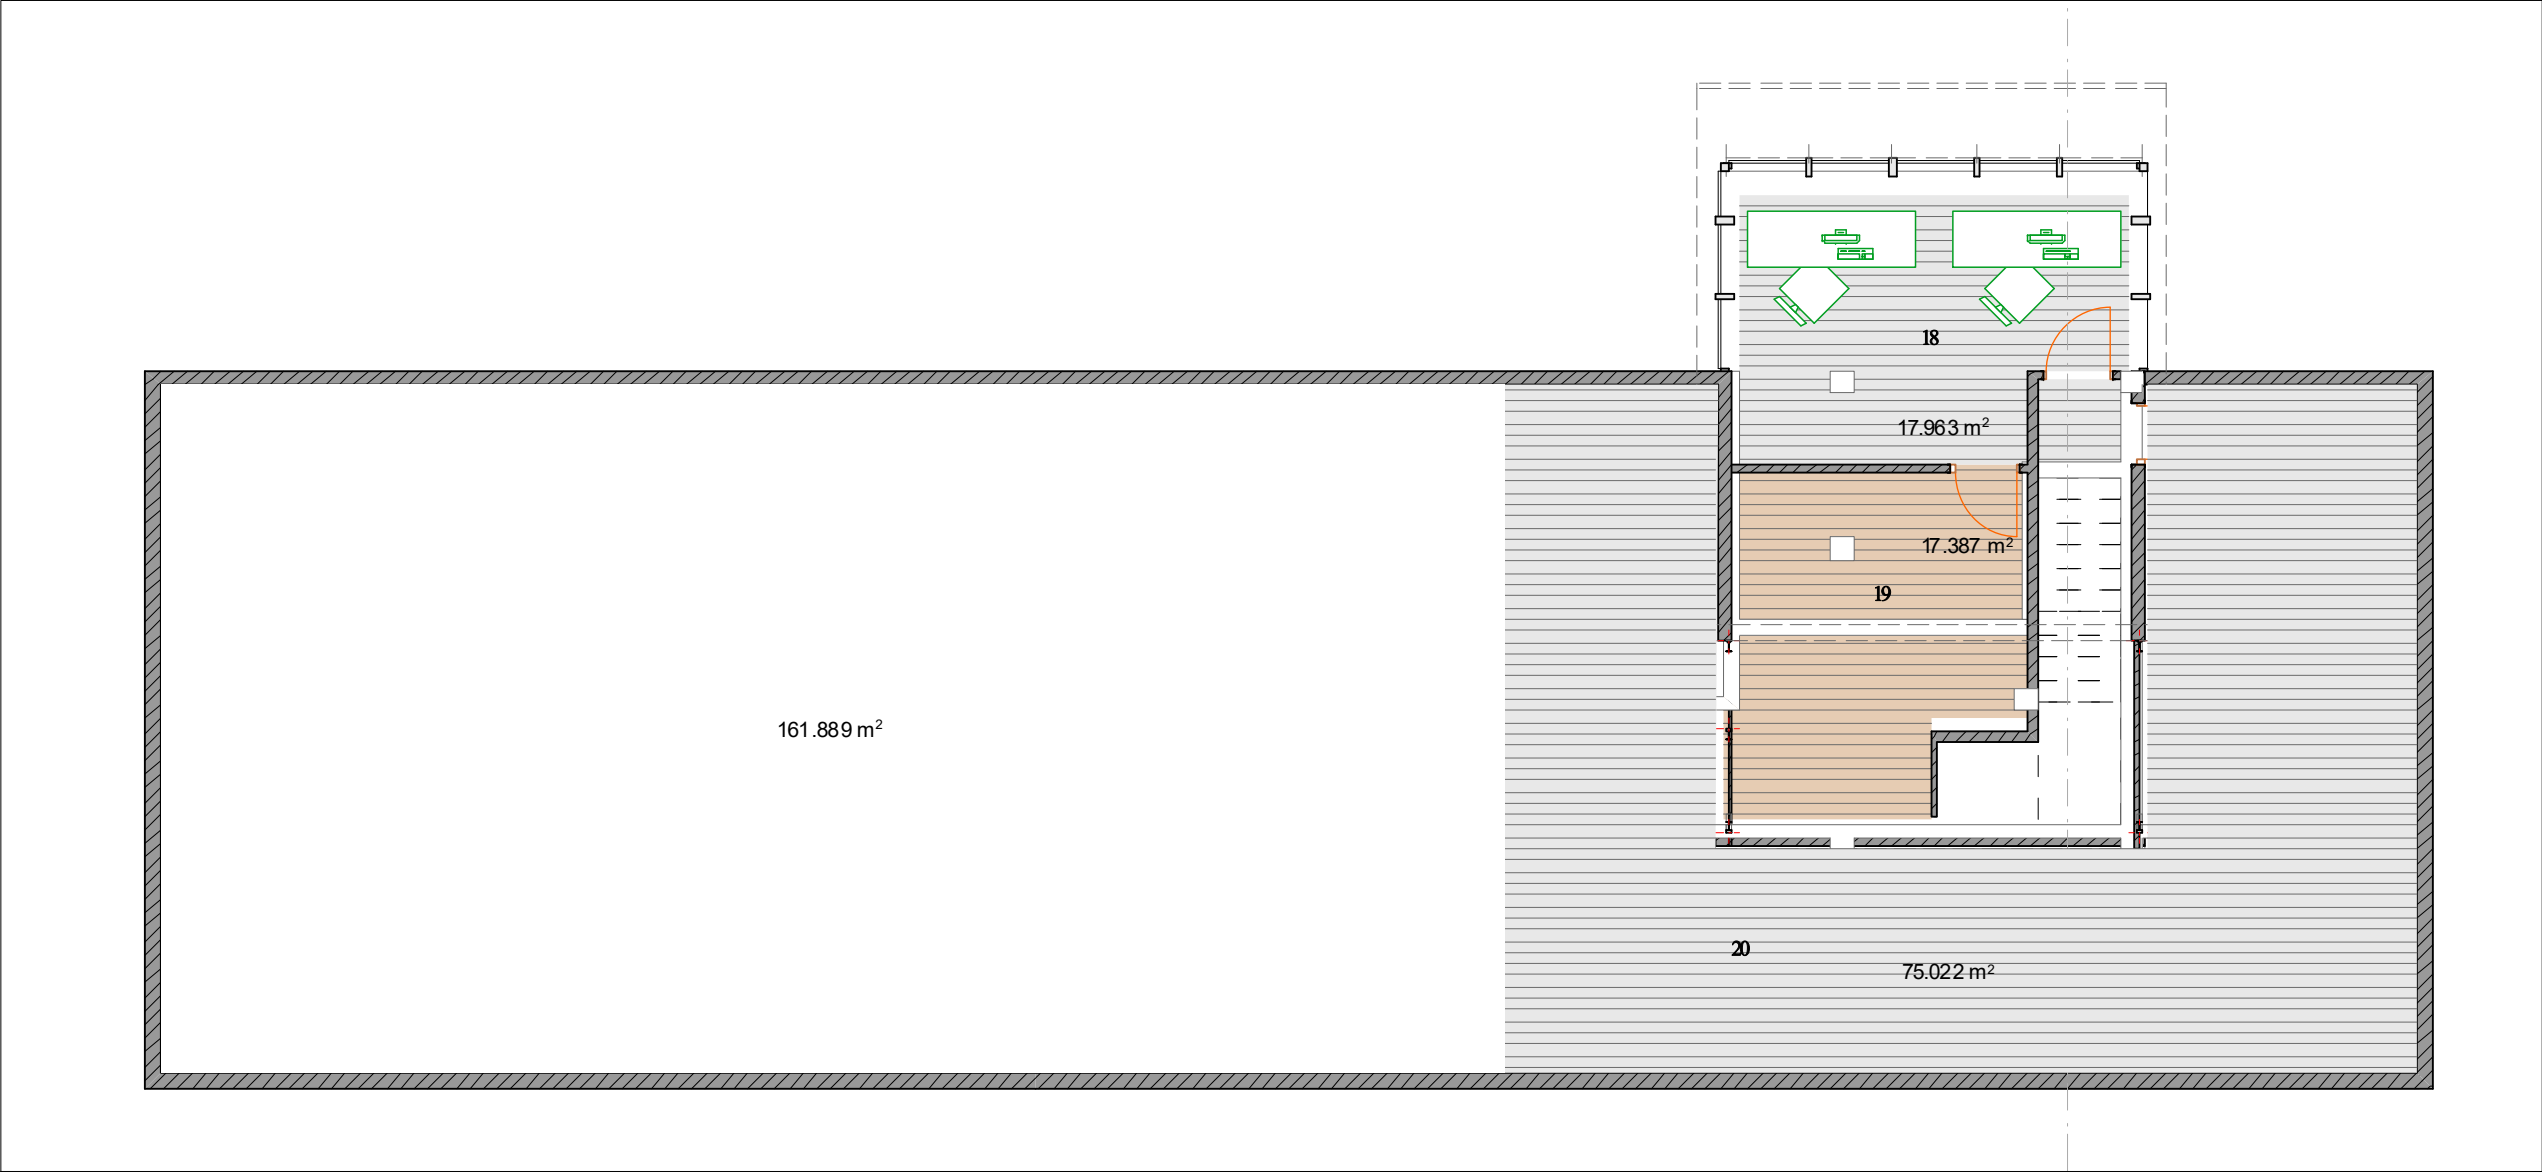

ექსპლიკაცია
18. დამკვეთების ოთახი.
19. მისაღები ოთახი.
20. ტერასა



