
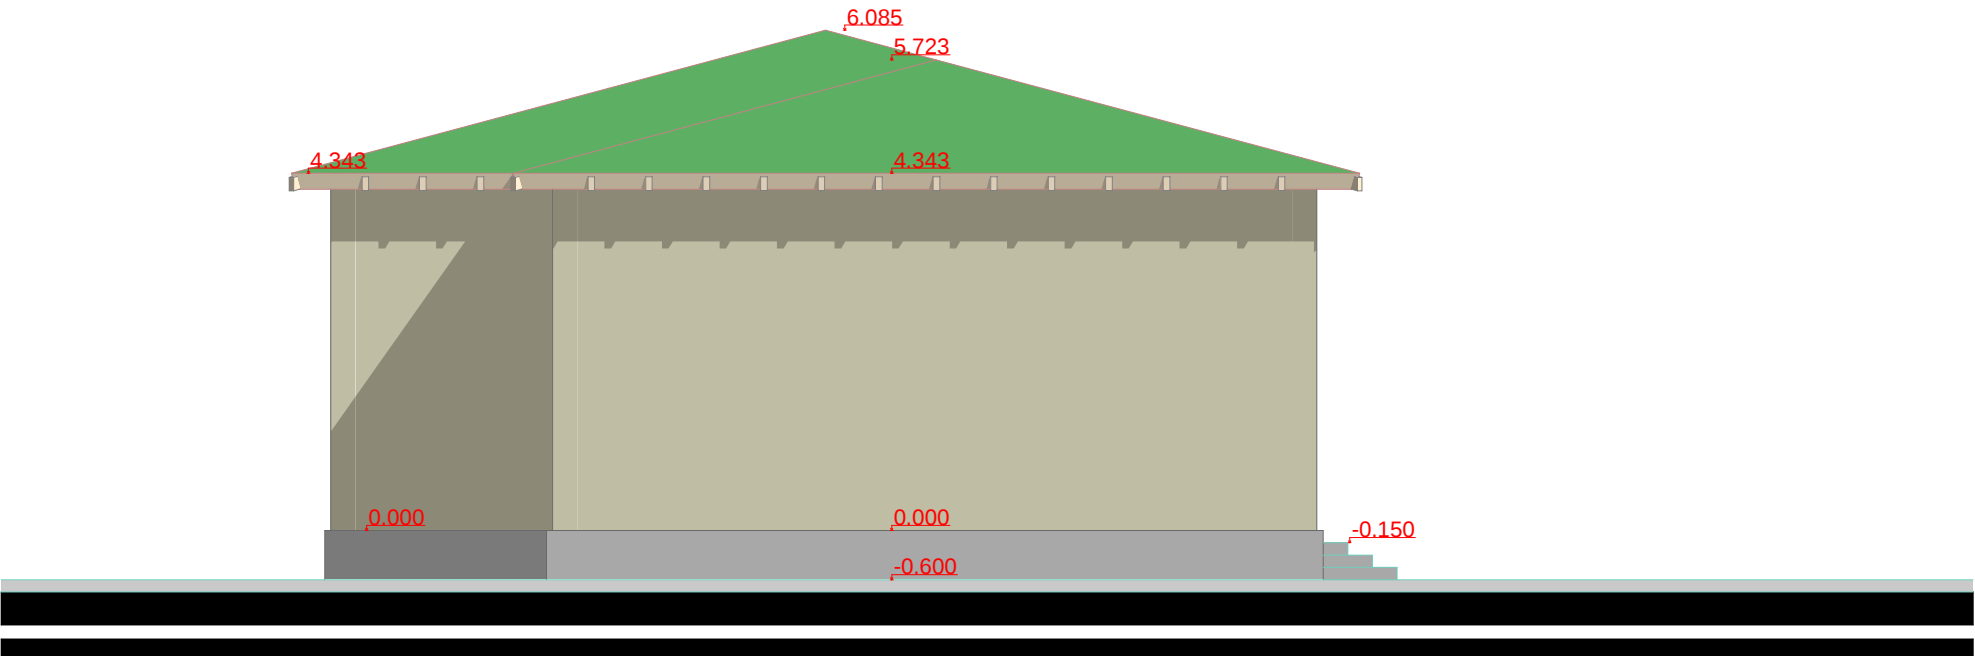


ფასადი-2

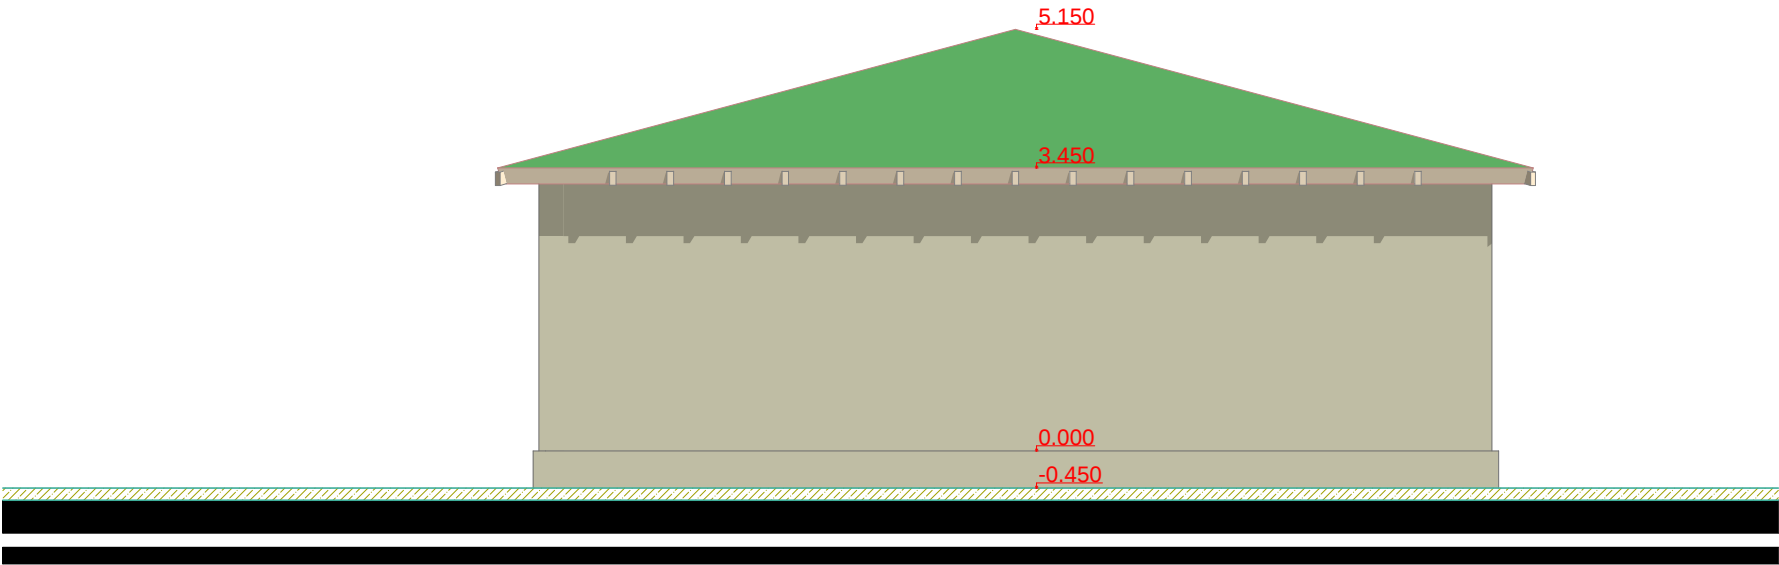

 გვნეტაძე tel.: (+995 32) 2 78 09 87 (+995) 5 99 93 60 65 gvnetadze.gia@mail.ru	პირუბითი აღნიშვნები		არქიტექტურული ნაწილი			დირექტორი		ბ. გვენეტაძე
						პრ. მონაწილე არქიტექტორი		ბ. გვენეტაძე
			ს(ო)ზ. სართიზალაში საბავშვო ბაღის სახურავის შეცვლა	სტაფია	ფურც.			
				პ.	ფ-	შეასრულა		ბ. გვენეტაძე
			ფასადი-2	სძმებატური ბეჭედი				