
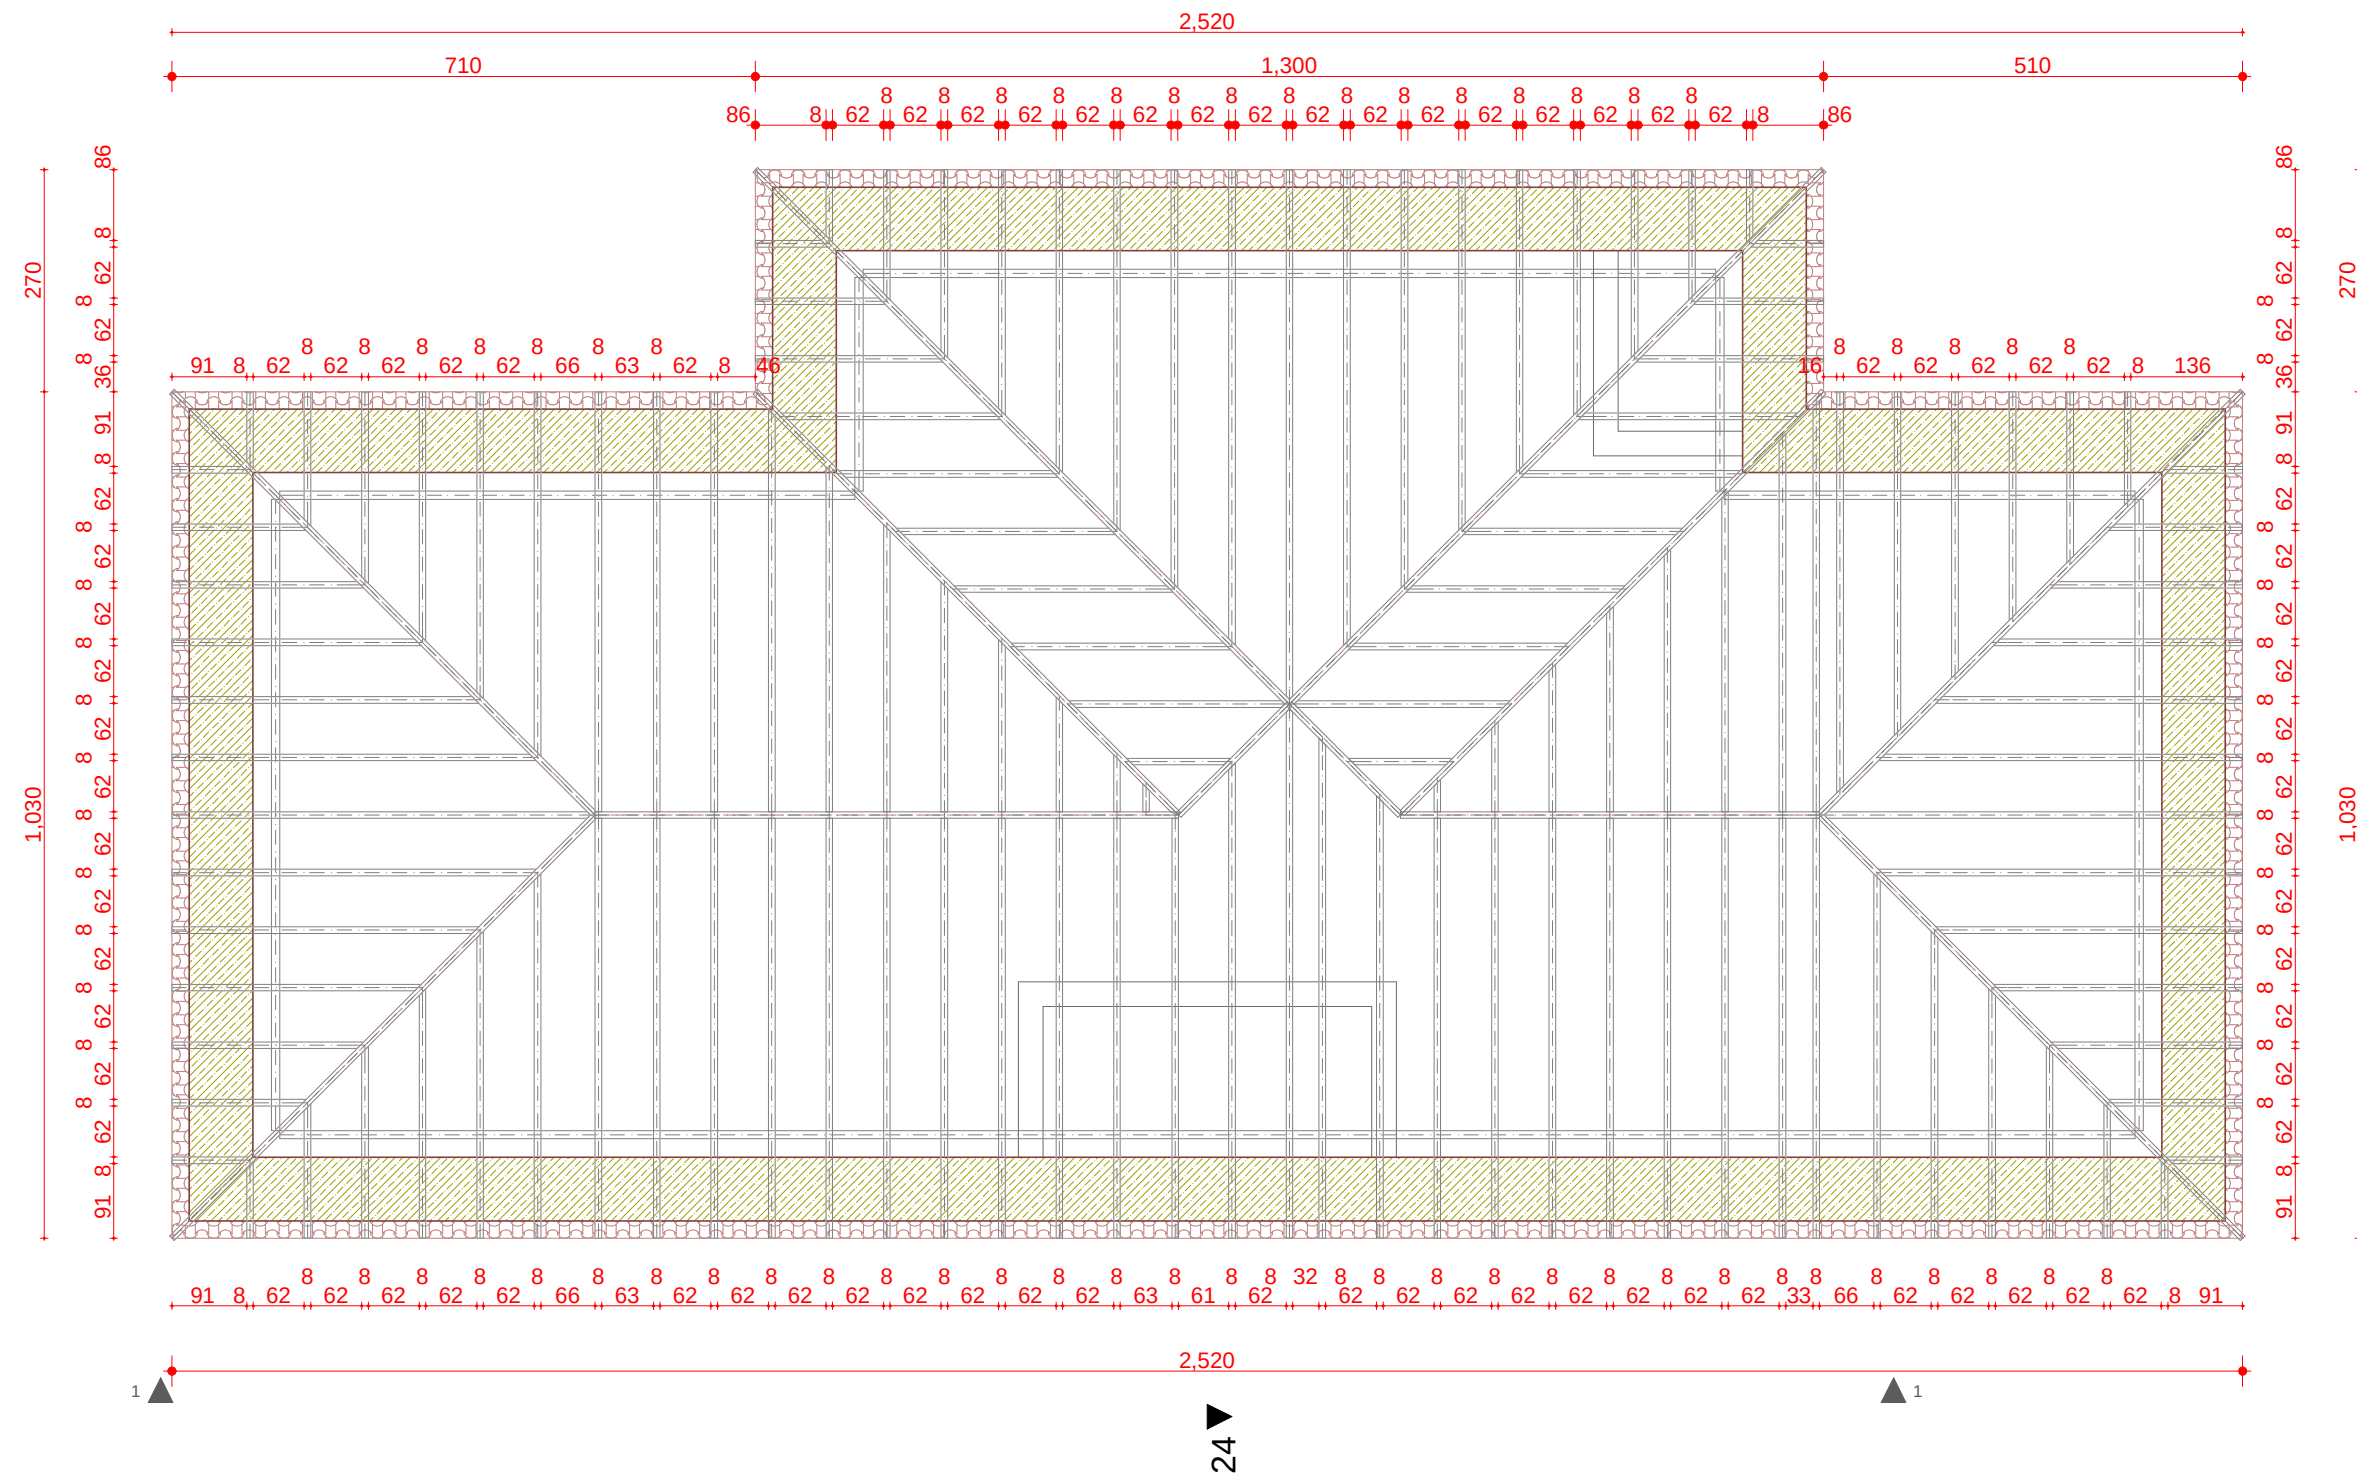


ნივნივების განლაგების სქემა

 

 გ ე ნ ე ტ ა დ ზ ე	პროგრამით აღნიშვნები		არქიტექტურული ნაწილი			ღირებუტორი		ბ. გვენეტაძე
						პრ. მთავარი არქიტექტორი		ბ. გვენეტაძე
tel.: (+995 32) 2 78 09 87 (+995) 5 99 93 60 65 gvenetadze.gia@mail.ru			სოფ. საერთაშალოზი საბავშვო ბაღის სახურავის შეცვლა	სტაფია	ფურც.			
				ა.	ფ-	შეასრულა		ბ. გვენეტაძე
			ნივნივების განლაგების სქემა-1	სქემატური გეგმა				