


ნივნივების განლაგების სქემა

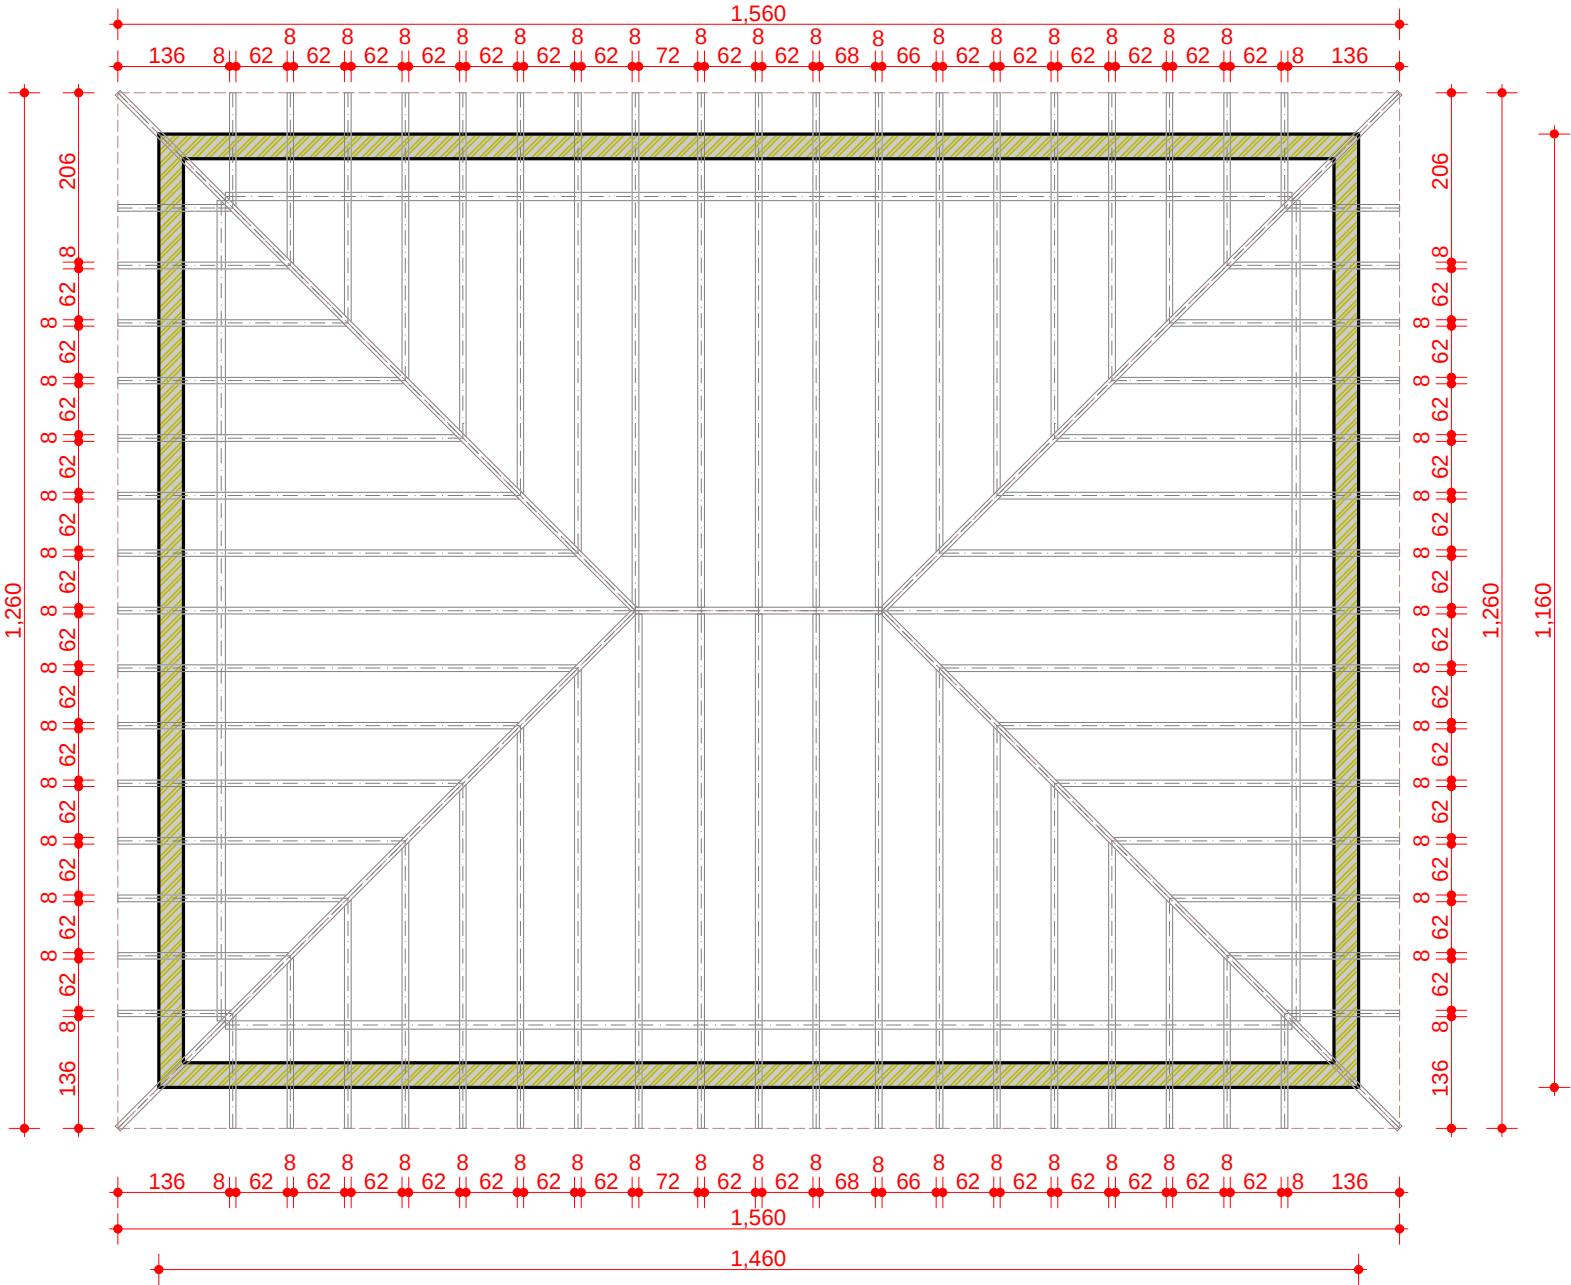

tel.: (+995 32) 2 78 09 87
(+995) 5 99 93 60 65
gvenetadze.gia@mail.ru

პირდაპირი კონსტრუქცია

არქიტექტურული ნაწილი

დირექტორი

ბ. გვენეტაძე

პრ. მთავარი
არქიტექტორი

ბ. გვენეტაძე

სოფ. სარტიშალაში საბავშვო
ბაღის სახურავის შენობა

სტადია

ფურც.

შეასრულა

ბ. გვენეტაძე

სამშენებლო გეგმა

ნივნივების განლაგების სქემა-2