


ფასადი-1

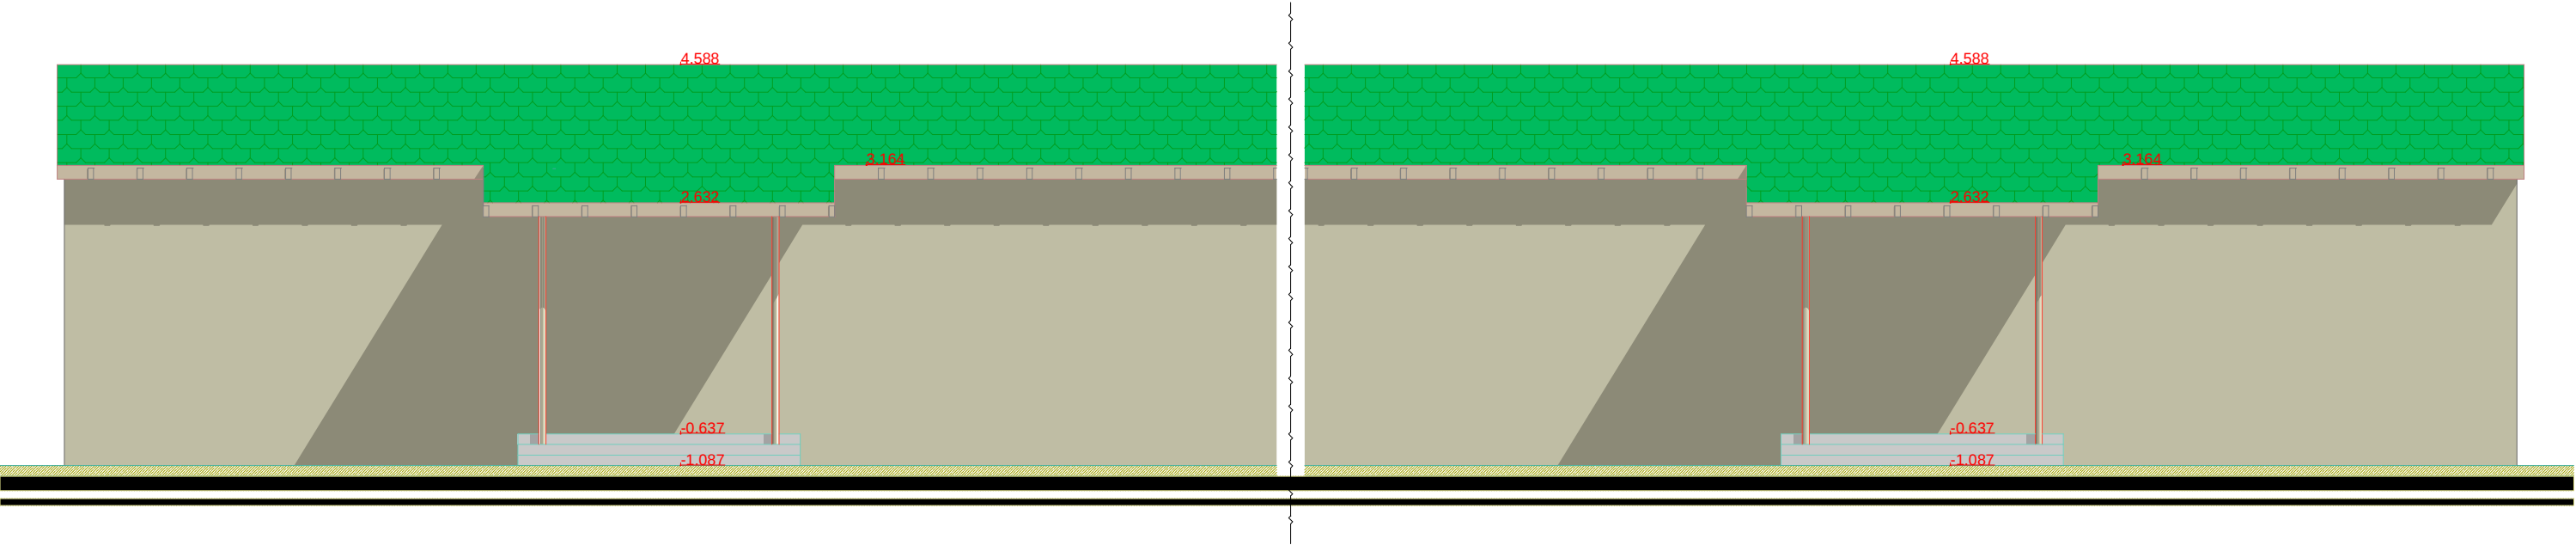

	პირობითი აღნიშვნები		არქიტექტურული ნაწილი			ღირებუტორი		ბ. გვენეტაძე
						პრ. მთავარი არქიტექტორი		ბ. გვენეტაძე
tel.: (+995 32) 2 78 09 87 (+995) 5 99 93 60 65 gvenetadze.gia@mail.ru			სოფ. გამარჯვენაში საბავშვო ბაღის სახურავის შენობა	სტადია	ფურც.			
				პ.	ფ-	შეასრულა		ბ. გვენეტაძე
			ფასადი-1	სამშაბური გეგმა				