


ფასადი-2

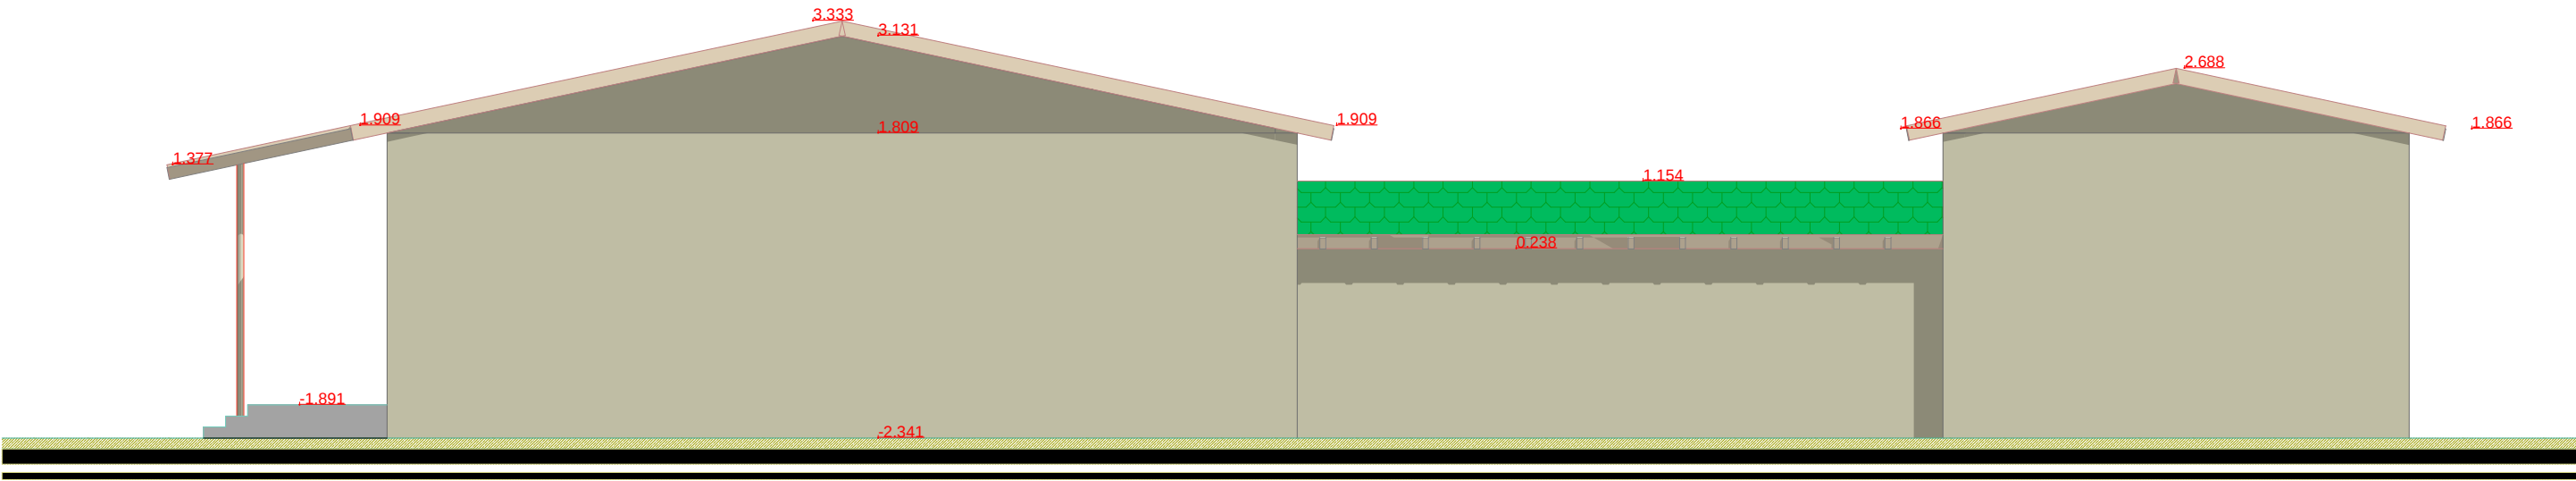

 tel.: (+995 32) 2 78 09 87 (+995) 5 99 93 60 65 gvenetadze.gia@mail.ru	პირობითი აღნიშვნები		არქიტექტურული ნაწილი			ღირებულება		ბ. გვენეტაძე
						პრ. მონაწილე		ბ. გვენეტაძე
			სოფ. გამარჯვებაში საგანგებო ბაღის სახურავის შენობა	სტაფია	ფურც.			
				პ.	ფ-	შეასრულა		ბ. გვენეტაძე
			ფასადი-2	სამშენებლო გეგმა				