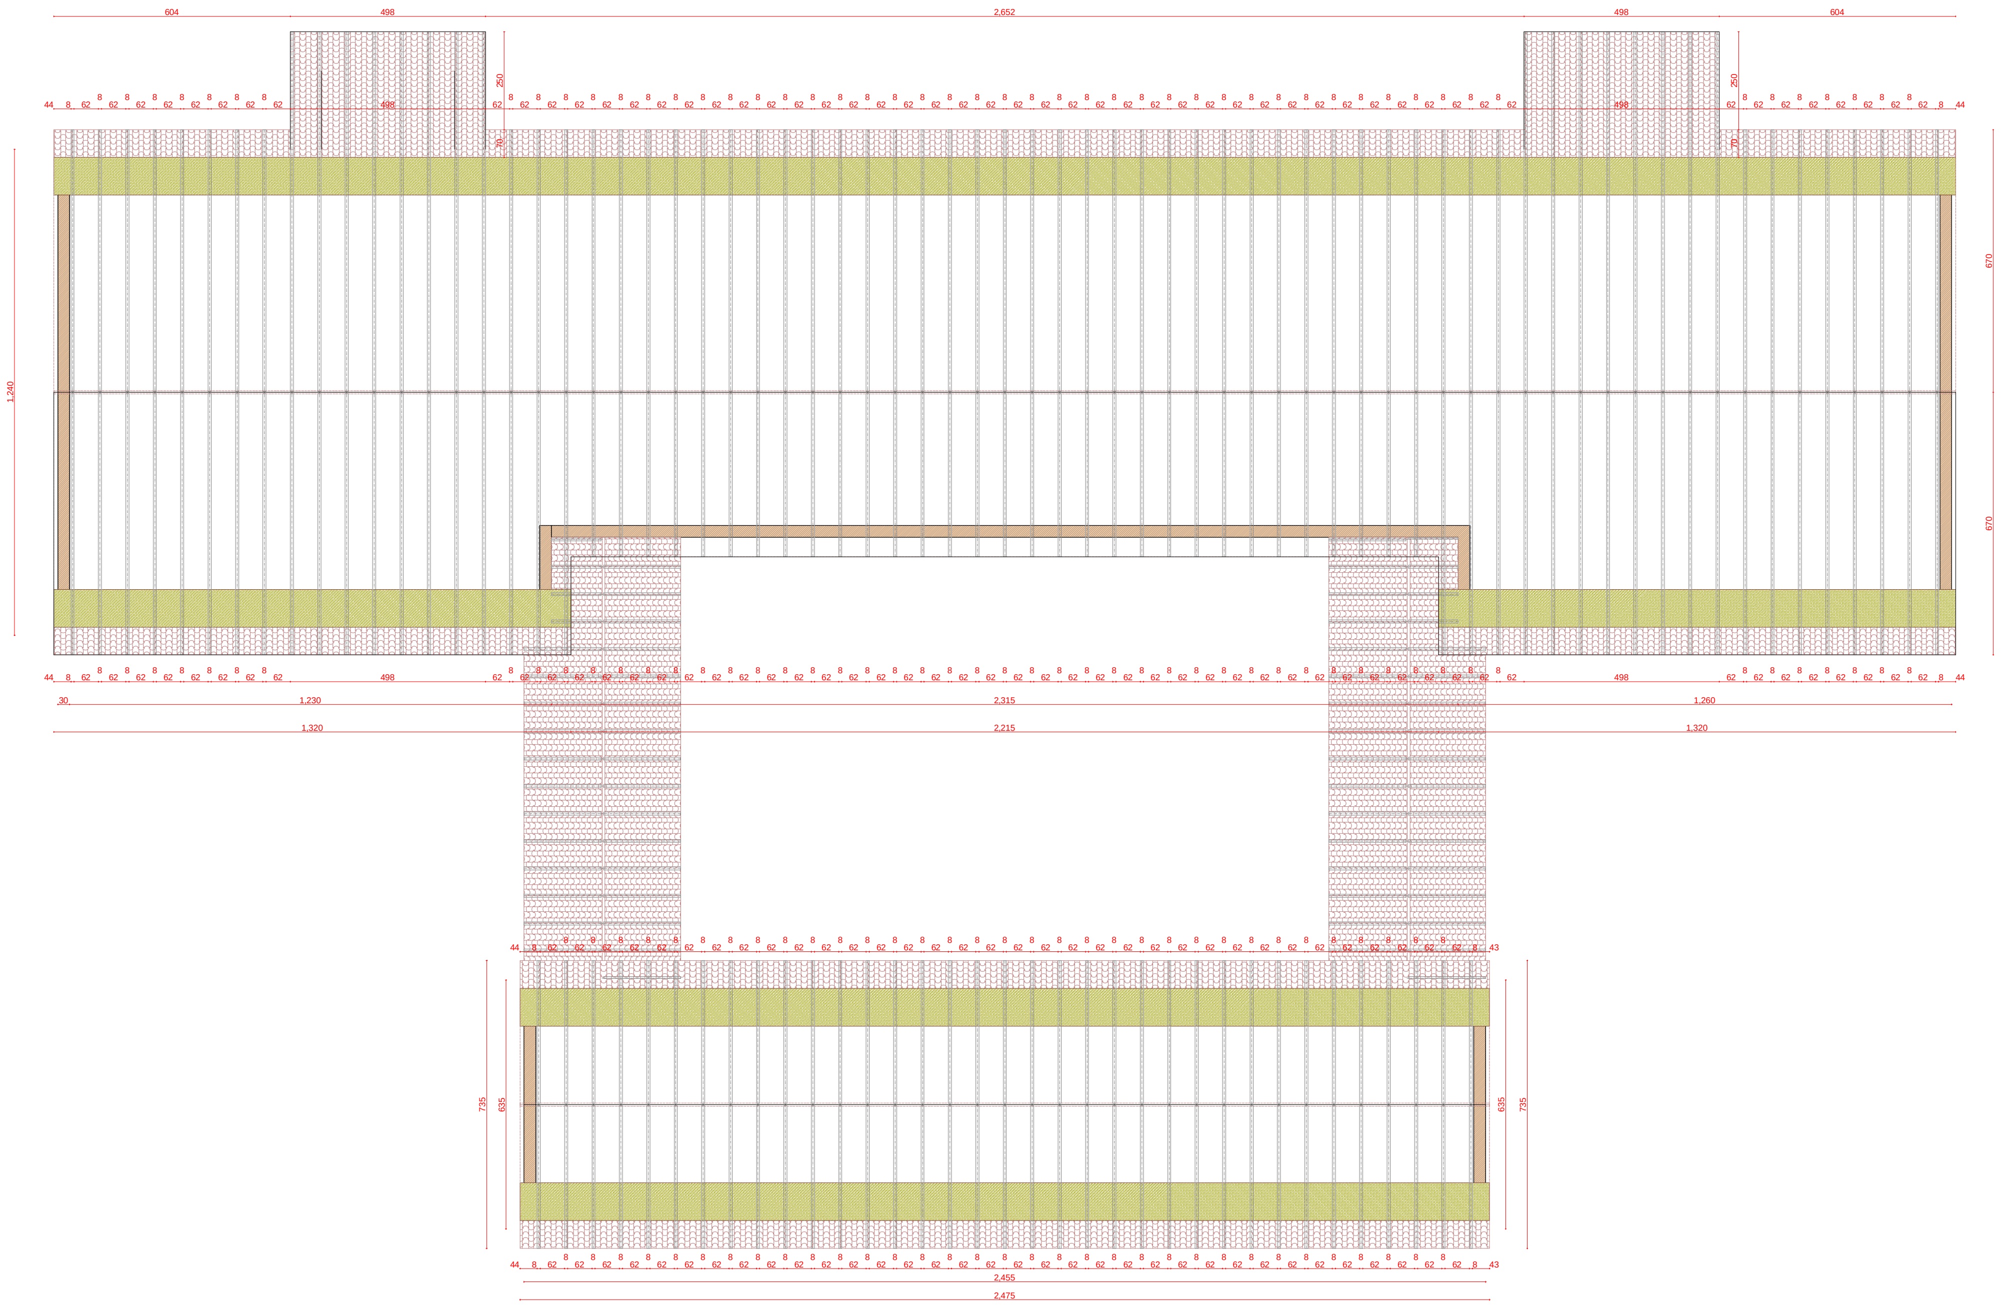

გიმანი	**პირობითი აღნიშვნები**	**არქიტექტურული ნაწილი**		დირექტორი		გ. გვენეტაძე
				პრ. მთავარი არქიტექტორი		გ. გვენეტაძე
tel.: (+995 32) 2 78 09 87 (+995) 5 99 93 60 65 gvenetadze.gia@mail.ru		სოფ. გამარჯვებაში საბავშვო ბაღის სახურავის შეცვლა	სტადია	ფურც.		
			პ.	ფ-	შეასრულა	გ. გვენეტაძე
	მ 1:200	ნივნივების განლაგების სქემა	**სქემატური გეგმა**			